

NOTE MATERIALI

- CALCESTRUZZO:
 - CLS MAGRO PER SOTTOFONDAZIONI
 - FONDAZIONI= C 12/15
= C 25/30
- COPRIFERRO= 40 mm
- ACCIAIO
 - IN BARRE AD ADERENZA MIGLIORATA= B450C

NOTE GENERALI

- A. QUOTE ALTIMETRICHE ESPRESSE IN METRI E CONFORMI AL PROGETTO ARCHITETTONICO;
- B. QUOTE INDICATIVE DA VERIFICARE IN SITO;
- C. DIMENSIONI ESPRESSE IN CENTIMETRI SALVO DIVERSA INDICAZIONE;
- D. PREVEDERE PREDISPOSIZIONE DI FOROMETRIE PER AERAZIONE VESPAIO E PASSAGGI TUBAZIONI IN FUNZIONE DEL PROGETTO IMPIANTISTICO;
- E. PREVEDERE SEMPRE LA PRIMA STAFFA DEGLI ELEMENTI IN C.A. A UNA DISTANZA NON SUPERIORE AI 5 CM DAL NODO.


PIEGATURE ARMATURA

	a	4	ø per ø < 12 mm
	b	5	ø per 12 ≤ ø ≤ 16mm
	d	8	ø per 16 < ø ≤ 25mm
		10	ø per 25 < ø ≤ 40mm
	a	4	ø per ø < 12 mm
	b	5	ø per 12 ≤ ø ≤ 16mm
	d	8	ø per 16 < ø ≤ 25mm
		10	ø per 25 < ø ≤ 40mm


N.B. : PER ATTESE E ARMATURA MURETTI FARE RIFERIMENTO A ELABORATI n. 303 e 305

N.B. : STESSA ARMATURA DELLA PLATEA PER LA SCALA "B" CHE E' SPECULARE A COME DISEGNATO


PIANTA ARMATURA
PLATEA SCALA "A"
SCALA 1:50

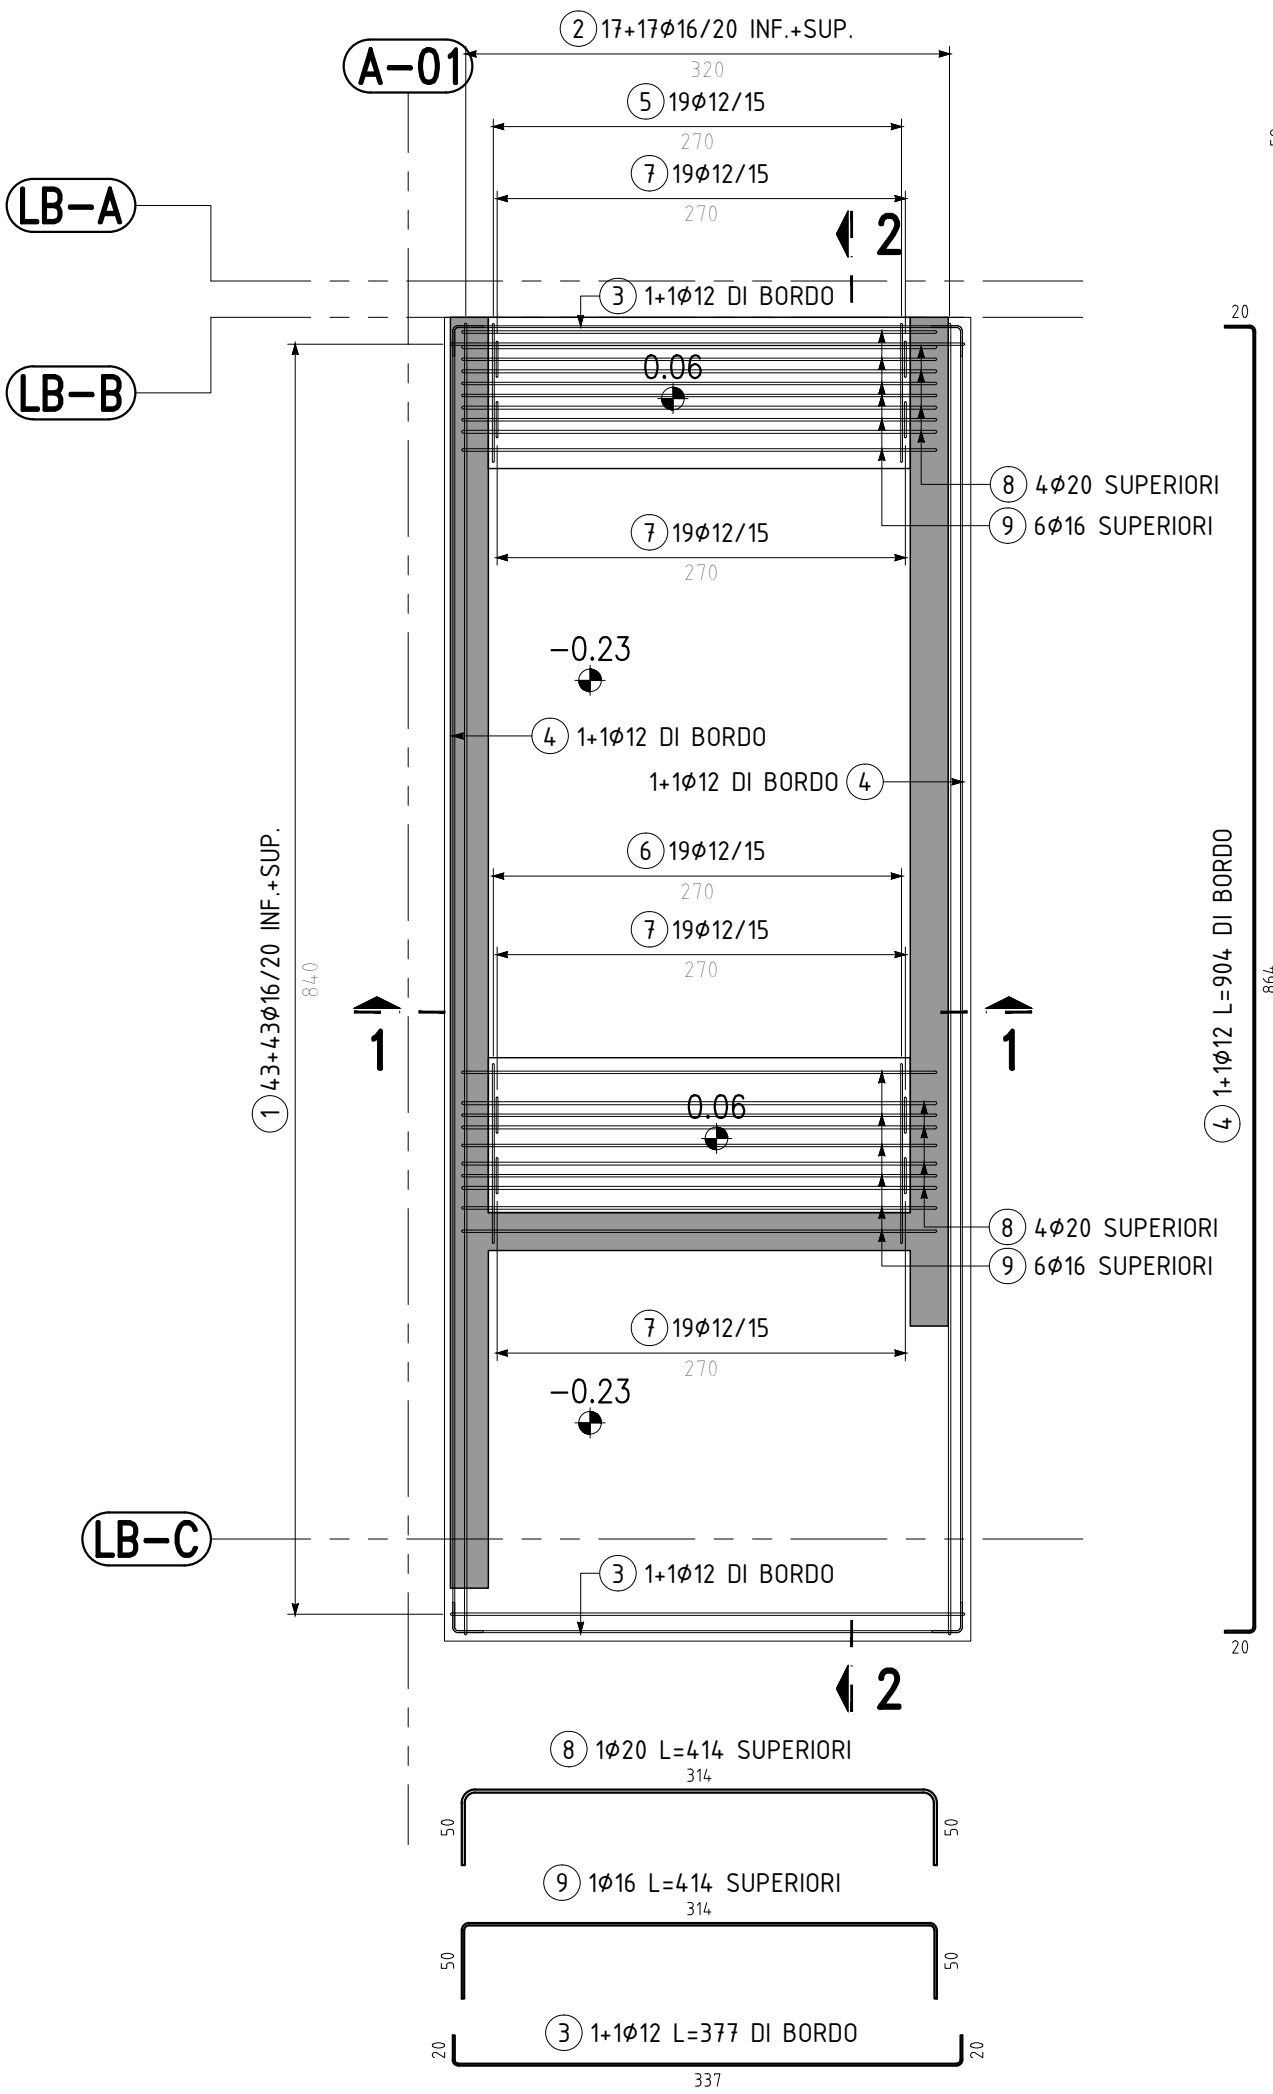

SEZIONE 2-2
SCALA 1:50

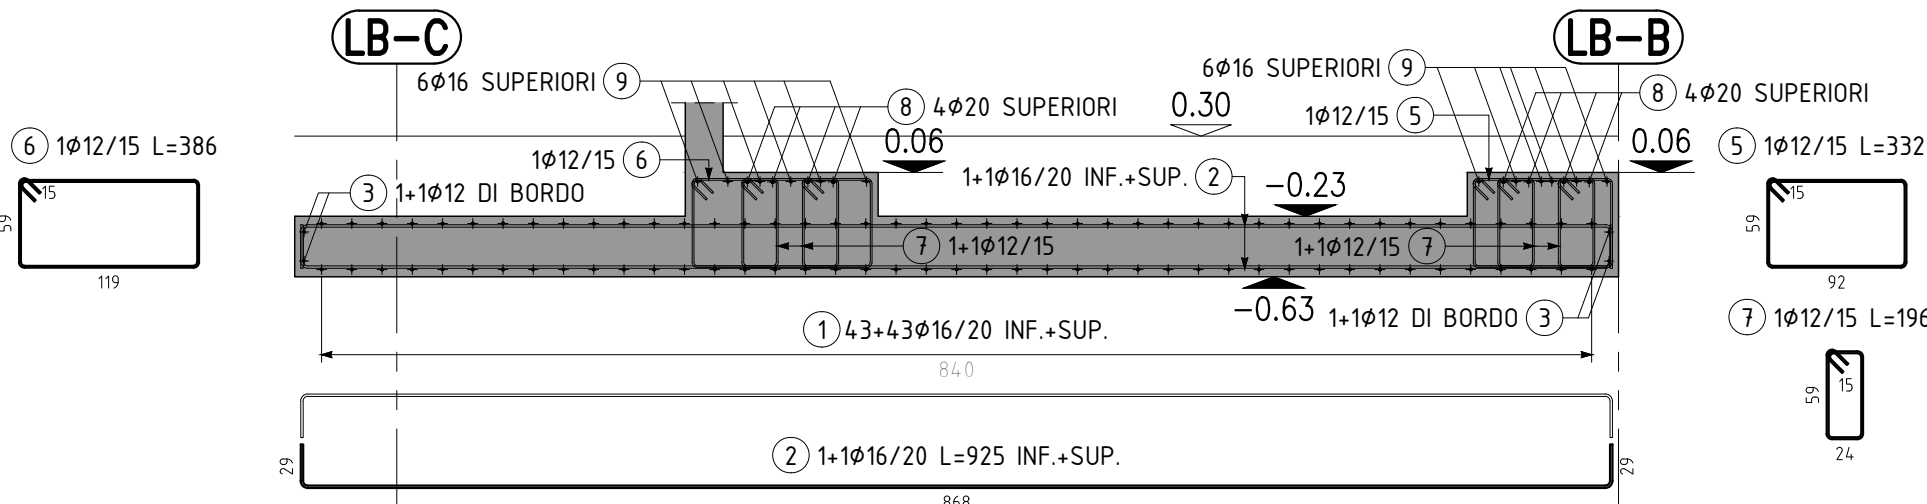

SEZIONE 1-1
SCALA 1:50

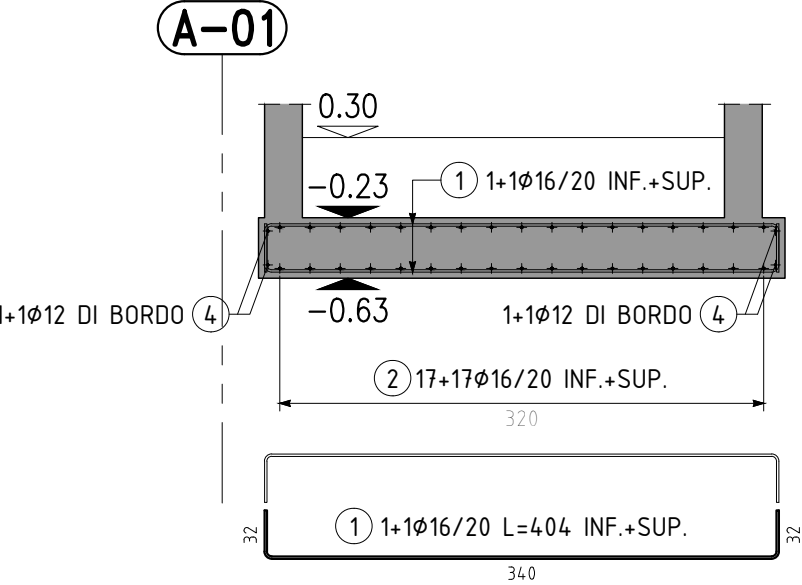

ELEMENTO: ARMATURA PLATEA SCALA "A"						N.ELEMENTI:	1
POSIZIONE	N. PEZZI	ø mm	L [cm]	L. TOT [m]	PESO [kg]	SCHEMA PIEGATURA (misure al filo esterno)	
1	86	16	404	347.4	548.26		
2	34	16	925	314.5	496.28		
3	4	12	377	15.1	13.39		
4	4	12	904	36.2	32.11		
5	19	12	332	63.1	56.02		
6	19	12	386	73.3	65.13		
7	76	12	196	149.0	132.28		
8	8	20	414	33.1	81.67		
9	12	16	414	49.7	78.40		
PESO TOTALE:					1503.54		

SCR

Società di
Cooperazione
Regionale

MINISTERO
DELLA
CULTURA

MINISTERO
DELL'INTERNO

CITTÀ DI TORINO

Piano Nazionale per gli investimenti Complementari al Piano Nazionale di Ripresa e Resilienza (PNRR), Programma D.1 Piano degli investimenti strategici sul sito del patrimonio culturale, edifici e aree naturali

DIREZIONE OPERE PUBBLICHE

COMMITTENTE

SCR Piemonte

COMUNE

Città di TORINO

LIVELLO PROGETTUALE

PROGETTO ESECUTIVO

CUP

C14E21001220001

TITOLO INTERVENTO

"TORINO, IL SUO PARCO, IL SUO FIUME: MEMORIA E FUTURO" REALIZZAZIONE DELLA BIBLIOTECA CIVICA E RIQUALIFICAZIONE DEL TEATRO NUOVO

CODICE OPERA

22044D02

ELABORATO N.

ST283

TITOLO ELABORATO

Nuovi vani scala - Fondazioni - Armatura platea Scale A e B

DATA EMISSIONE

22/05/2025

SCALA

STRUTTURALE

AREA PROGETTUALE

FORMATO DI STAMPA

A4

CODICE GENERALE ELABORATO

22044D02_3_0_E_ST_00_CD_283_0

NOME FILE

22044D02_3_0_E_ST_00_CD_283_0

VERSIONE

0

DATA

22/05/2025

DESCRIZIONE

Emissione Progetto Esecutivo a seguito dei pareri espressi dagli Enti preposti in Cds

REDATTO

MJW

CONTROLLATO

MJW

IMPRESA AGGIUDICATARIA

COBAR S.p.A.
Sede Legale: Via Selva 101;
Sede Amm.: Via Monte Pollino 3
10052 Altamura (Ba) Italy

RTP PROGETTAZIONE

Capogruppo Mandataria:

ABDR Architetti Associati S.r.l.

Integrazione Prestazioni Specialistiche:

Arch. Michele Beccu - ABDR Architetti Associati S.r.l.

Progettazione Categoria Edilizia - Beni Tuteati:

Arch. Filippo Raimondo - ABDR Architetti Associati S.r.l.

Giovane Professionista:

Arch. Valentina Bianchi - ABDR

BIM Manager

Arch. Antonella Antonelli - ABDR

Coordinatore Tecnico del Progetto:

Arch. Nicola Bissanti - ABDR

Mandanti:

MJW STRUCTURES

Progettazione Categoria Strutture

Ing. Massimo Majowiecki - MJW STRUCTURES

Progettazione Impianti Elettrici e Speciali

Ing. Massimo Cadorin - Manens S.p.A.

Progettazione Impianti Meccanici

Ing. Viliam Stefanutti - Manens S.p.A.

Timbri e Firma

manens

Manens S.p.A.

Dott. Geol. Roberto Salucci

Biobyte s.r.l.

Ing. Maria Cairoli

Dott. Enrico Moretti

Ing. Roberto De Lieto Vollaro

Ing. Alessandro Leonardi

Arch. Laura Calcagnini

Geologo

Consulenti Acustica Sala

Consulenti Comfort acustico ambientale

Consulenti Progettazione Antincendio

Consulente Ambiente/DNSH

Documento firmato digitalmente

COMMITTENTE

SCR PIEMONTE S.p.A.

Responsabile del Procedimento:

Arch. Bruno Smania

ORGANISMO DI CONTROLLO

CONTECO S.p.A.

Responsabile di Commessa:

Ing. Tiziana Costanzo