



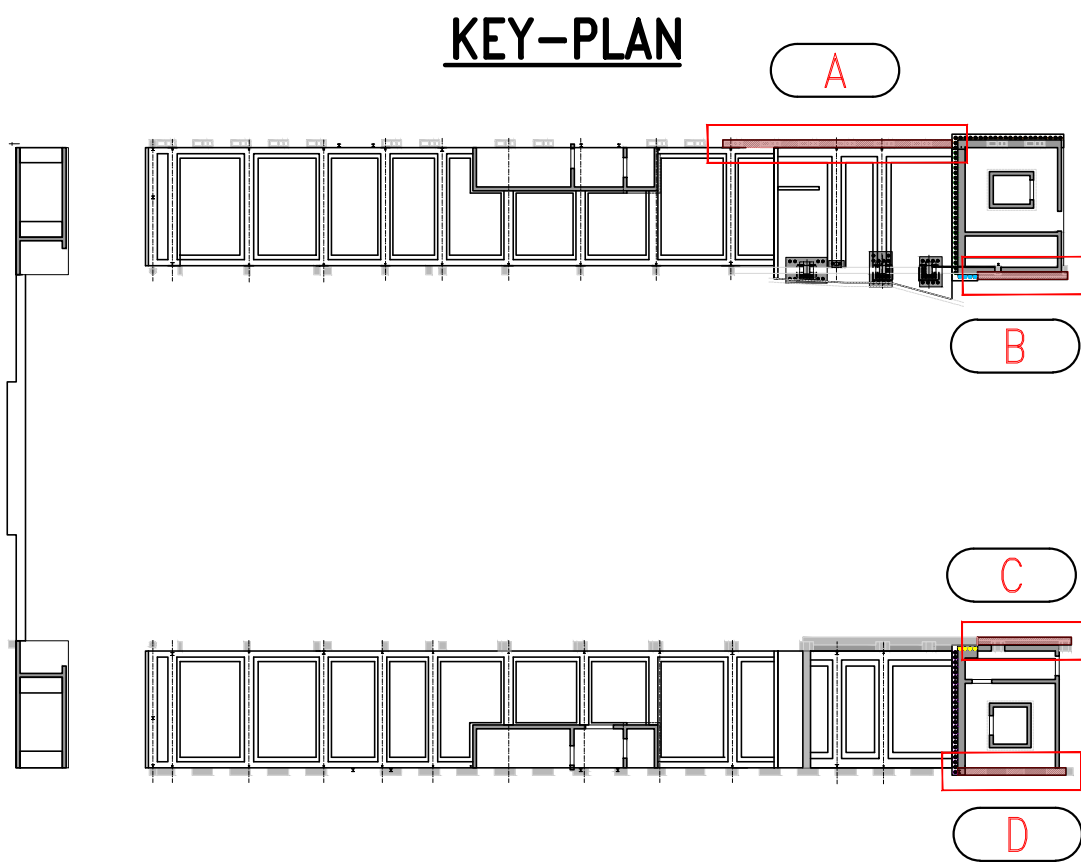

MANICA BCC – SOTTOMURAZIONE TIPO "A"

SCALA 1:100

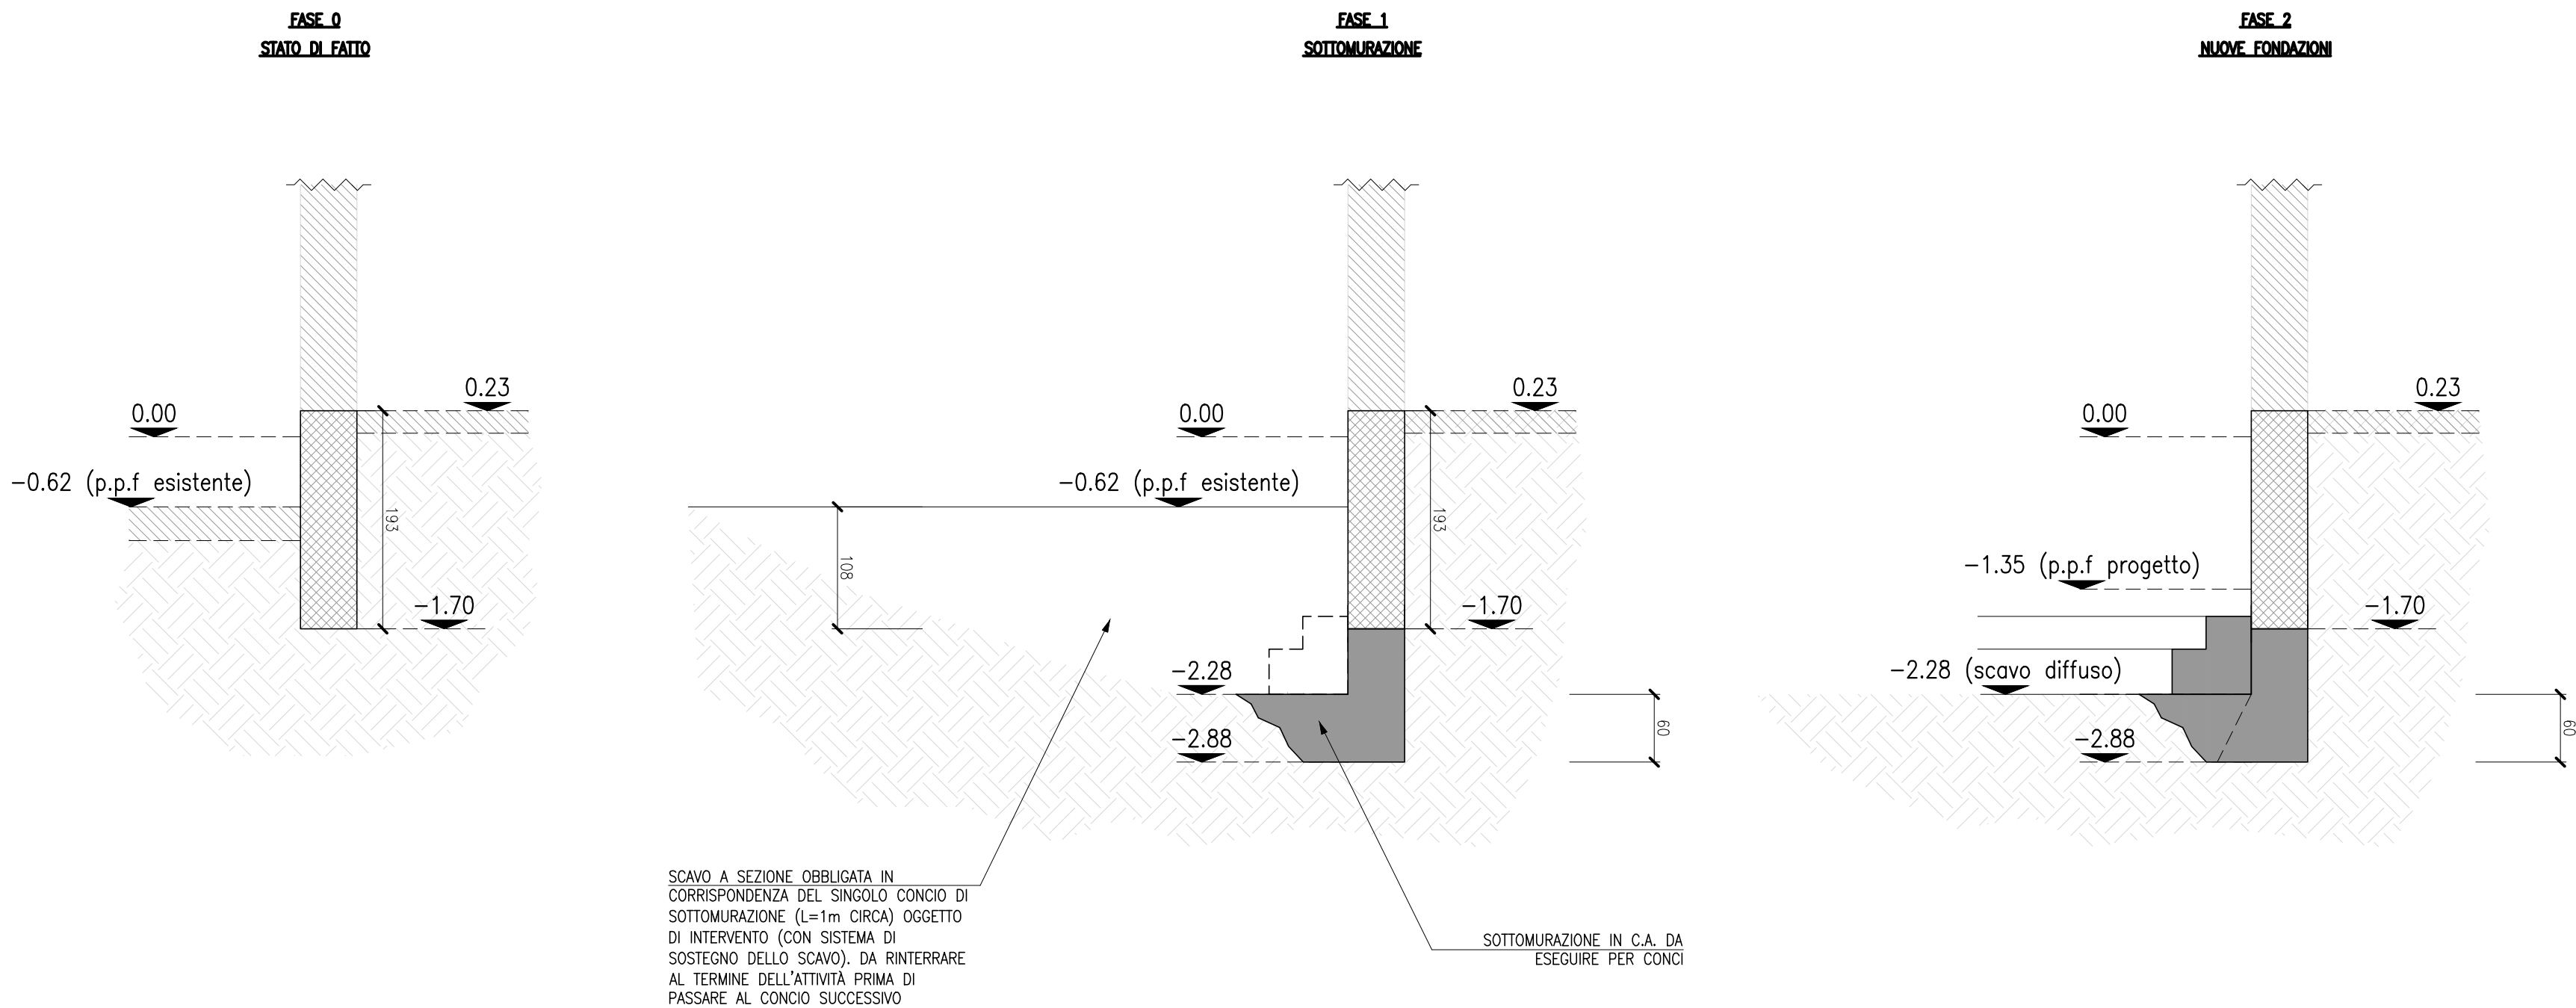

N.B. : PER LE SOTTOMURAZIONI TIPO "B", "C" ED "E" FARE RIFERIMENTO ALLE TAVOLE NUM. 290 E 292 RELATIVE ALLE PARATIE SCALE "E" – "F"

NOTE MATERIALI

- CALCESTRUZZO:
- CLS MAGRO PER SOTTOFONDAZIONI = C 12/15
 - FONDAZIONI = C 25/30
- COPRIFERRO = 40 mm
- ACCIAIO
- IN BARRE AD ADERENZA MIGLIORATA = B450C

NOTE GENERALI

- A. QUOTE ALTIMETRICHE ESPRESSE IN METRI E CONFORMI AL PROGETTO ARCHITETTONICO;
- B. QUOTE INDICATIVE DA VERIFICARE IN SITO;
- C. DIMENSIONI ESPRESSE IN CENTIMETRI SALVO DIVERSA INDICAZIONE;
- D. PREVEDERE PREDISPOSIZIONE DI FOROMETRIE PER AERAZIONE VESPAIO E PASSAGGI TUBAZIONI IN FUNZIONE DEL PROGETTO IMPIANTISTICO;
- E. PREVEDERE SEMPRE LA PRIMA STAFFA DEGLI ELEMENTI IN C.A. A UNA DISTANZA NON SUPERIORE AI 5 CM DAL NODO.

PIEGATURE ARMATURA

	a	4	Ø per Ø < 12 mm
	b	5	Ø per 12 ≤ Ø ≤ 16mm
	d	8	Ø per 16 < Ø ≤ 25mm
	d	10	Ø per 25 < Ø ≤ 40mm
	a	4	Ø per Ø < 12 mm
	b	5	Ø per 12 ≤ Ø ≤ 16mm
	d	8	Ø per 16 < Ø ≤ 25mm
	d	10	Ø per 25 < Ø ≤ 40mm

Piano Nazionale per gli investimenti Complementari al Piano Nazionale di Ripresa e Resilienza (PNRR), Programma D.1:Piano degli investimenti strategici sul sito del patrimonio culturale, edifici e aree naturali							
DIREZIONE OPERE PUBBLICHE							
COMMITTENTE SCR Piemonte				COMUNE Città di TORINO			
LIVELLO PROGETTUALE PROGETTO ESECUTIVO							
CUP C14E21001220001		TITOLO INTERVENTO "TORINO, IL SUO PARCO, IL SUO FIUME: MEMORIA E FUTURO" REALIZZAZIONE DELLA BIBLIOTECA CIVICA E RIQUALIFICAZIONE DEL TEATRO NUOVO					
CODICE OPERA 22044D02							
ELABORATO N. ST287		TITOLO ELABORATO Fondazioni - Sottomurazioni					
DATA EMISSIONE 22/05/2025		SCALA		AREA PROGETTUALE STRUTTURALE			
FORMATO DI STAMPA		CODICE GENERALE ELABORATO 22044D02_3_0_E_ST_00_BC_287_0			NOME FILE 22044D02_3_0_E_ST_00_BC_287_0		
VERSIONE	DATA	DESCRIZIONE				REDATTO	CONTROLLATO
0	24/07/2025	Emissione Progetto Esecutivo					
IMPRESA AGGIUDICATARIA							
						COBAR S.p.A. Sede Legale Via Selva 101; Sede Amm. Via Monte Pollino 3 70022 Altamura (Ba) Italy	
RTP PROGETTAZIONE							
Capogruppo Mandataria: ADR Architetti Associati S.r.l.				Integrazione Prestazioni Specialistiche: Arch. Michele Beccu - ADR Architetti Associati S.r.l. Progettazione Categoria Edilizia - Beni Tutelati: Arch. Filippo Raimondo - ADR Architetti Associati S.r.l.			
Mandanti: MJW STRUCTURES				Progettazione Categoria Strutture Ing. Massimo Majowiecki - MJW STRUCTURES Progettazione Impianti Elettrici e Speciali Ing. Massimo Cadorn - Manens S.p.A. Progettazione Impianti Meccanici Ing. Viliam Stefanutti - Manens S.p.A.			
 Manens S.p.A.				Geologo Consulenti Acustica Sala Consulenti Comfort acustico ambientale Consulenti Progettazione Antincendio Consulente Ambiente/DNSH			
Dott. Geol. Roberto Salucci Biobyte s.r.l. Ing. Maria Cairoli Dott. Enrico Moretti Ing. Roberto De Lieto Vollaro Ing. Alessandro Leonardi Arch. Laura Calcagnini				Giovane Professionista: Arch. Valentina Bianchi - ADR BIM Manager Arch. Antonella Antonilli - ADR Coordinatore Tecnico del Progetto: Arch. Nicola Bissanti - ADR Timbri e Firme Documento firmato digitalmente			
COMMITTENTE							
 SCR PIEMONTE S.p.A.				Responsabile del Procedimento: Arch. Bruno Smiana			
ORGANISMO DI CONTROLLO							
CONTECO S.p.A.				Responsabile di Commessa: Ing. Tiziana Costanzo			