


SCALA 1:50

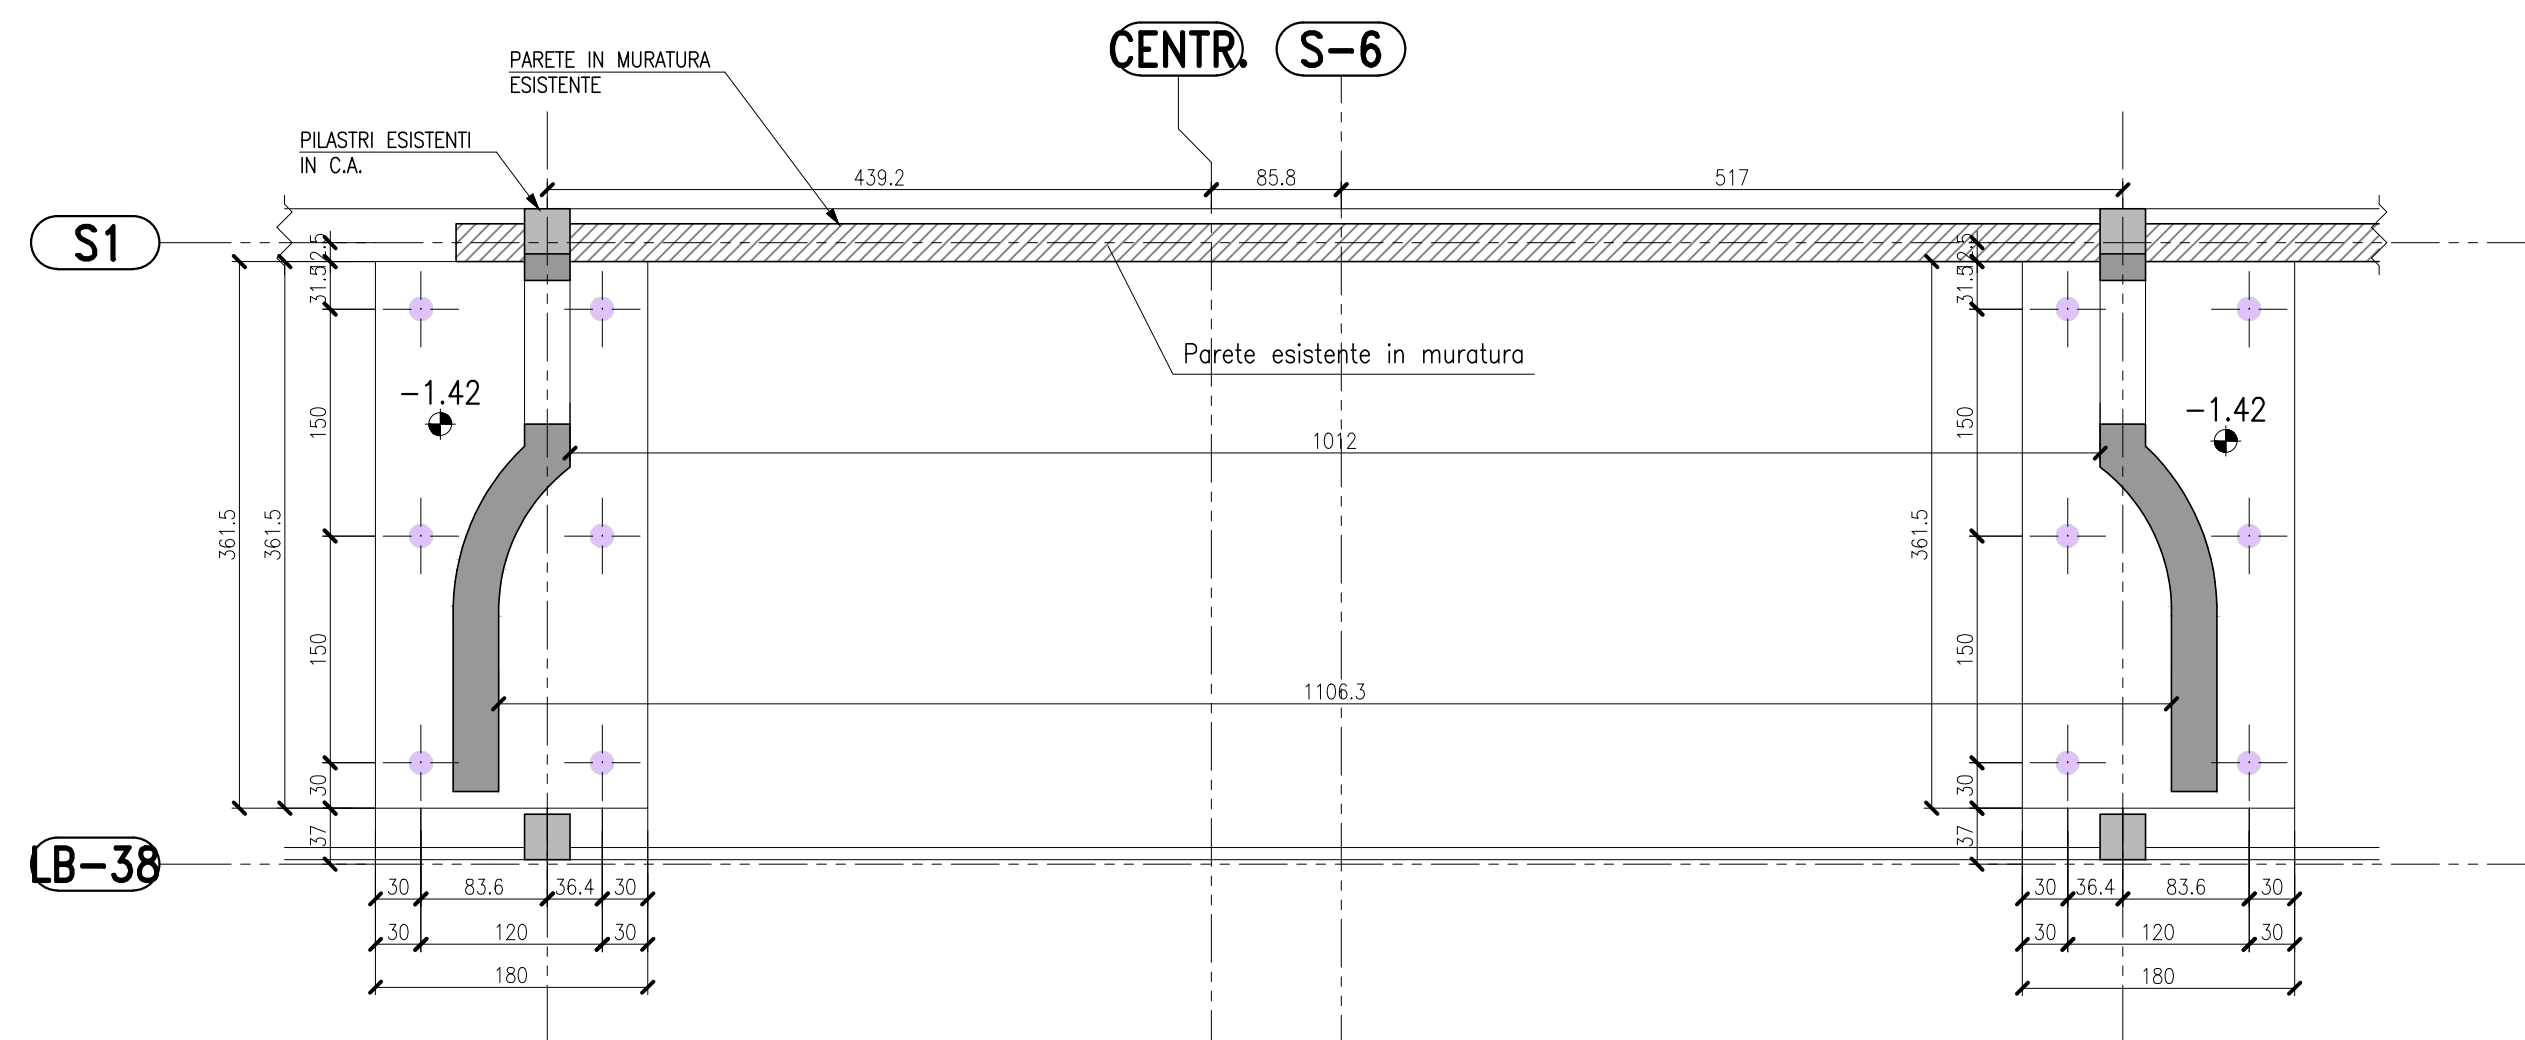


NR.12 MICROPALI CON PREFORO=Ø250mm E
LUNGHEZZA DI 8.00m A PARTIRE DA QUOTA -1.82
ARMATURA CON TUBO IN ACCIAIO S355 Ø149mm
SP.=8mm L=8.32m QUOTA TESTA TUBO -1.50
MANIGLIE SALDATE AL TUBO COME DA DETTAGLIO


N.B.

N.B. : PRESENTI DUE PLATEE SIMMETRICHE, ARMATURE DISEGNATE RELATIVE AD UNA SOLA PLATEA


SCALA 1:50

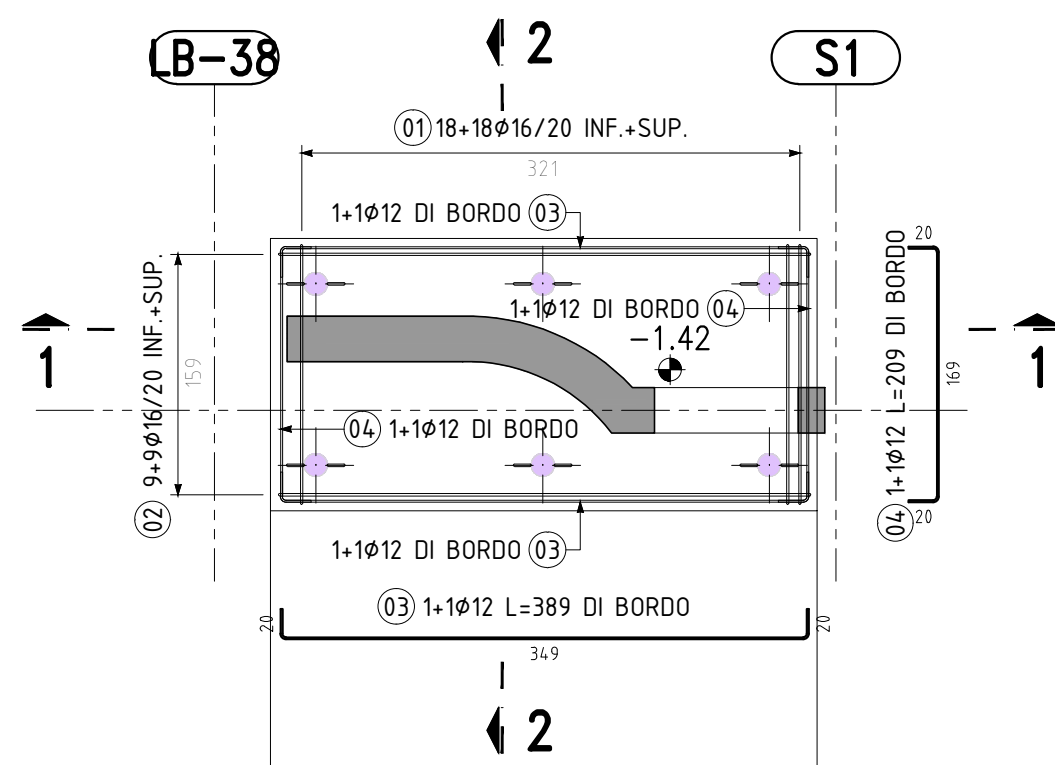

SCALA 1:50

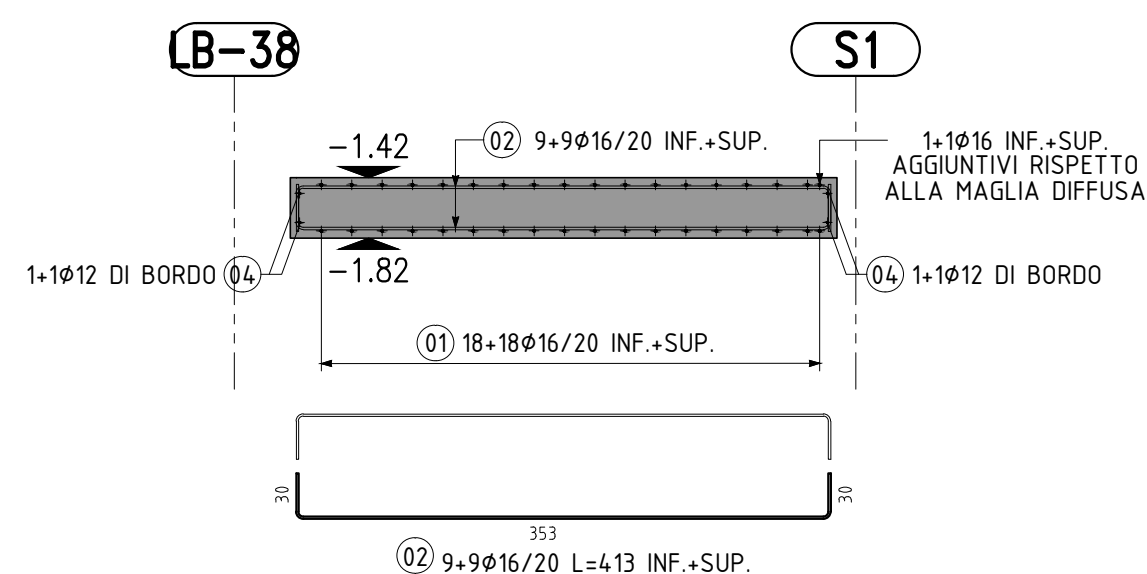


SCALA 1:50

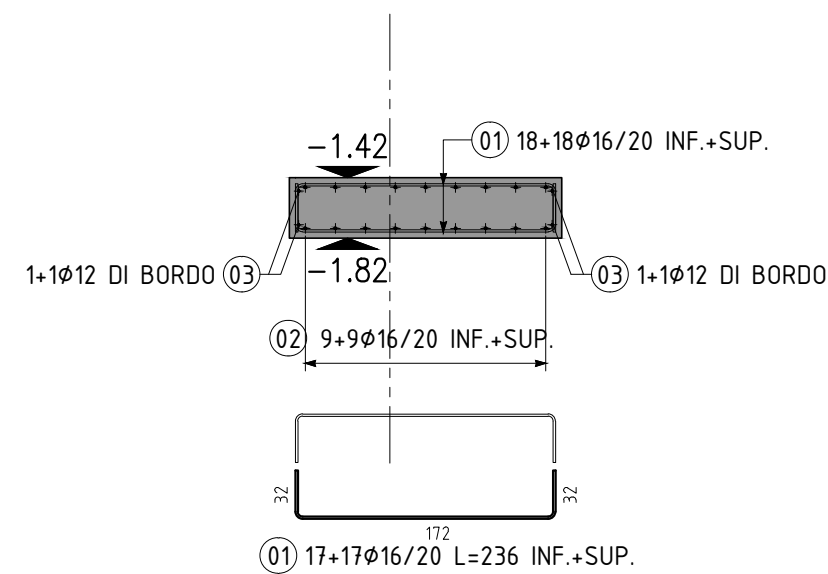

SCALA 1:25

SEZIONE

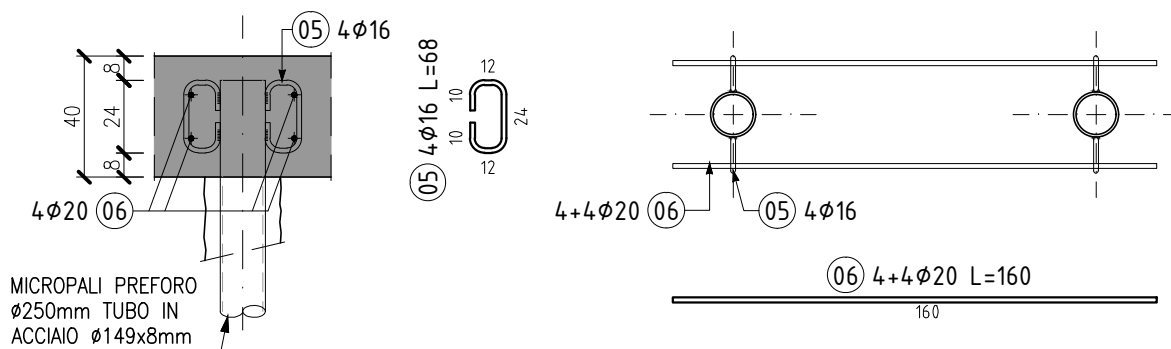
PIANTA

CALCESTRUZZO:

- | | |
|-----------------------------------|-----------|
| • CLS MAGRO PER SOTTOFONDAZIONI | = C 12/15 |
| • FONDAZIONI | = C 25/30 |
| • COPRIFERRO | = 40 mm |
| ACCIAIO | |
| • IN BARRE AD ADERENZA MIGLIORATA | = B450C |

A. QUOTE ALTIMETRICHE ESPRESSE IN METRI E CONFORMI AL PROGETTO ARCHITETTONICO;
B. QUOTE INDICATIVE DA VERIFICARE IN SITO;
C. DIMENSIONI ESPRESSE IN CENTIMETRI SALVO DIVERSA INDICAZIONE;
D. PREVEDERE PREDISPOSIZIONE DI FOROMETRIE PER AERAZIONE VESPASIO E PASSAGGI TUBAZIONI IN FUNZIONE DEL PROGETTO IMPIANTISTICO;
E. PREVEDERE SEMPRE LA PRIMA STACCA DEGLI ELEMENTI IN C.A. A UNA DISTANZA NON SUPERIORE AI 5 CM DAL NODO.

	$d =$	4 $\varnothing$ per $\varnothing < 12$ mm 5 $\varnothing$ per $12 \leq \varnothing \leq 16$ mm 8 $\varnothing$ per $16 < \varnothing \leq 25$ mm 10 $\varnothing$ per $25 < \varnothing \leq 40$ mm
	$d =$	4 $\varnothing$ per $\varnothing < 12$ mm 5 $\varnothing$ per $12 \leq \varnothing \leq 16$ mm 8 $\varnothing$ per $16 < \varnothing \leq 25$ mm 10 $\varnothing$ per $25 < \varnothing \leq 40$ mm

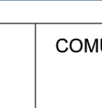    		Piano Nazionale per gli investimenti Complementari al Piano Nazionale di Ripresa e Resilienza (PNRR), Programma D.1/Piano degli investimenti strategici sui siti del patrimonio culturale, edifici e aree naturali	
DIREZIONE OPERE PUBBLICHE			
COMMITTENTE SCR Piemonte		COMUNE Città di TORINO	
LIVELLO PROGETTUALE PROGETTO ESECUTIVO			
CUP C14E21001220001		TITOLO INTERVENTO "TORINO, IL SUO PARCO, IL SUO FIUME: MEMORIA E FUTURO" REALIZZAZIONE DELLA BIBLIOTECA CIVICA E RIQUALIFICAZIONE DEL TEATRO NUOVO	
CODICE OPERA 22044D02			
ELABORATO N. ST295		TITOLO ELABORATO Fondazioni - Armatura setti struttura UTA	
DATA EMISSIONE 22/05/2025		AREA PROGETTUALE STRUTTURALE	
FORMATO DI STAMPA 22044D02_3_0_F_ST_00_BC_295_0		NOME FILE 22044D02_3_0_F_ST_00_BC_295_0	
VERSIONE	DATA	DESCRIZIONE	REDDATO
0	24/07/2025	Emissione Progetto Esecutivo	
IMPRESA AGGIUDICATARIA			
 COBAR S.p.A. Sede Legale: Via Selva 101; Sede Amm.: Via Monte Pollino 3 72022 Altamura (Isla) Italy		Giovane Professionista: Arch. Valentina Bianchi - ABDR BIM Manager Arch. Antonella Antonilli - ABDR Coordinatore Tecnico del Progetto: Arch. Nicola Bissanti - ABDR	
RTP PROGETTAZIONE Capogruppo Mandataria:			
 ABDR Architetti Associati S.r.l.		Integrazione Prestazioni Specialistiche: Arch. Michele Beccu - ABDR Architetti Associati S.r.l. Progettazione Categoria Edilizia - Beni Tutelati: Arch. Filippo Raimondo - ABDR Architetti Associati S.r.l.	
Mandanti:  MJW STRUCTURES		Progettazione Categoria Strutture Ing. Massimo Majowewski - MJW STRUCTURES Progettazione Impianti Elettrici e Speciali Ing. Massimo Cadorini - Manens S.p.A. Progettazione Impianti Meccanici Ing. Wiliam Stefanutti - Manens S.p.A.	
 Manens S.p.A.		Timbri e Firme 	
Dott. Geol. Roberto Salucci Biobyte s.r.l. Ing. Maria Cairolì Dott. Enrico Moretti Ing. Roberto De Lello Vollarò Ing. Alessandro Leonardi Arch. Laura Calcinigni		Geologo Consulenti Acustica Sala Consulenti Comfort acustico ambientale Consulenti Progettazione Antincendio Consulente Ambiente/DNSH	
Documento firmato digitalmente			
COMMITTENTE			
 SCR PIEMONTE S.p.A.			
ORGANISMO DI CONTROLLO			
CONTECO S.p.A.			
		Responsabile del Procedimento: Arch. Bruno Smiana	
		Responsabile di Commessa: Ing. Tiziana Costanzo	