




PIANTA TRACCIAMENTO
CARPENTERIA
scala 1:50

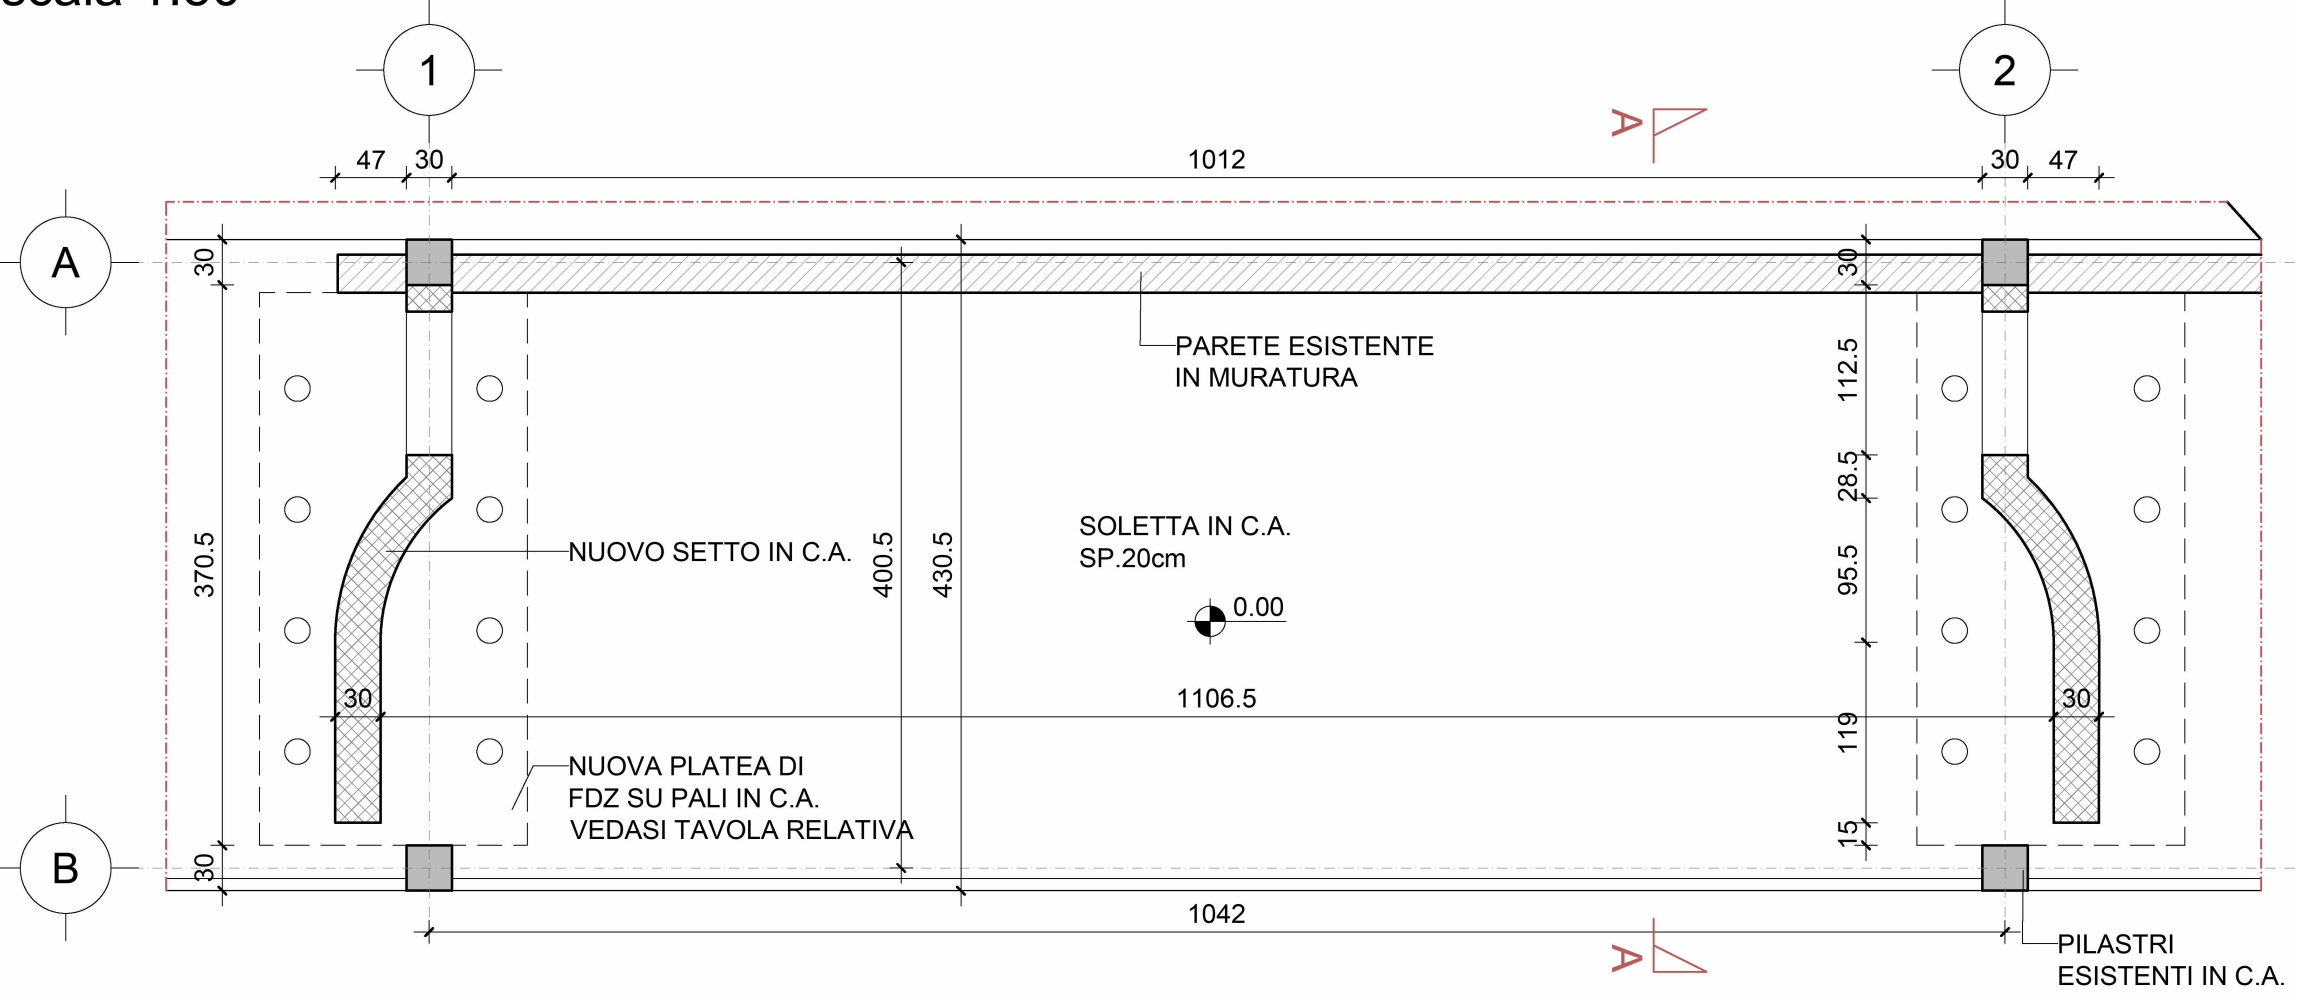


PIANTA IMPALCATO
CARPENTERIA
scala 1:50

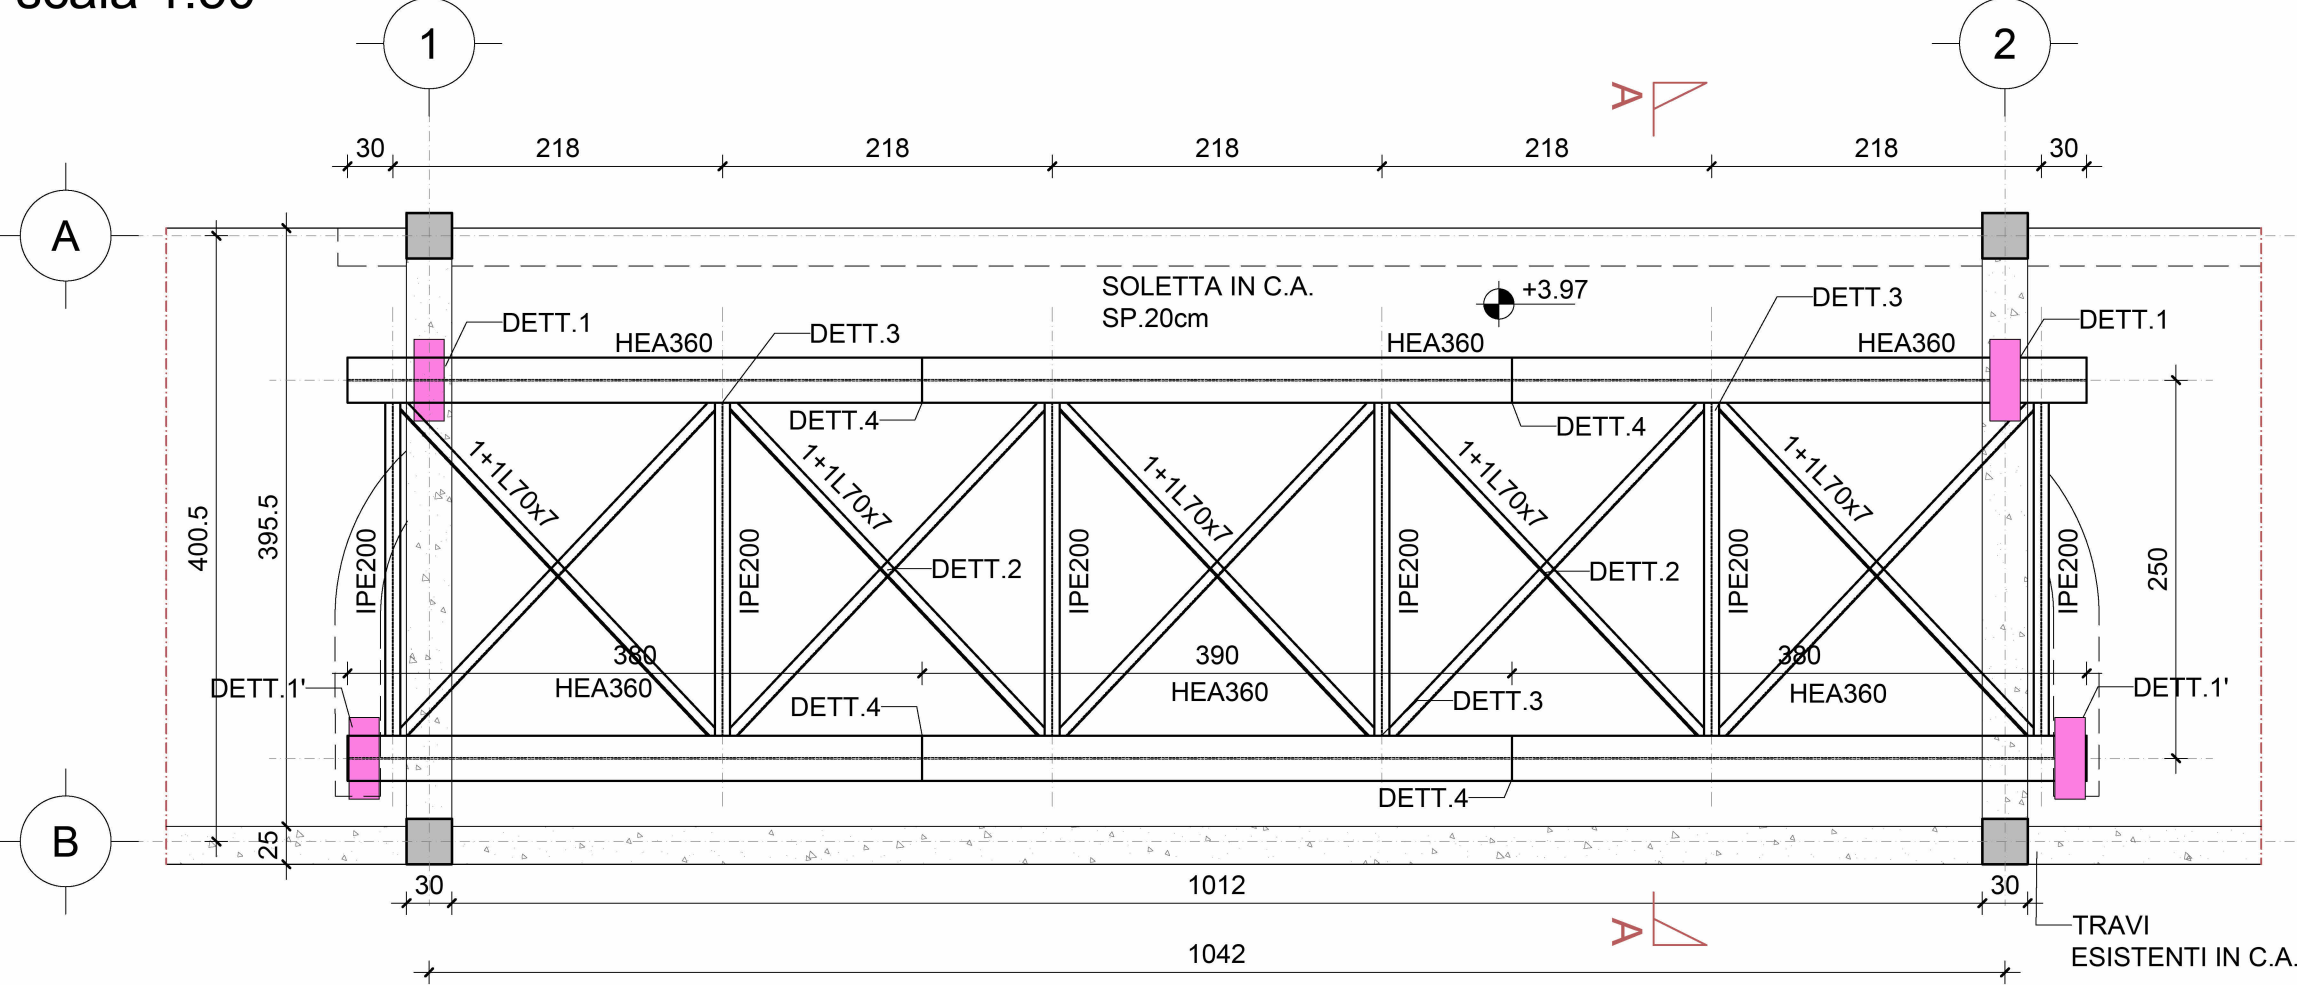


DETTAGLIO 1
ATTACCO DI BASE HEA360
scala 1:10

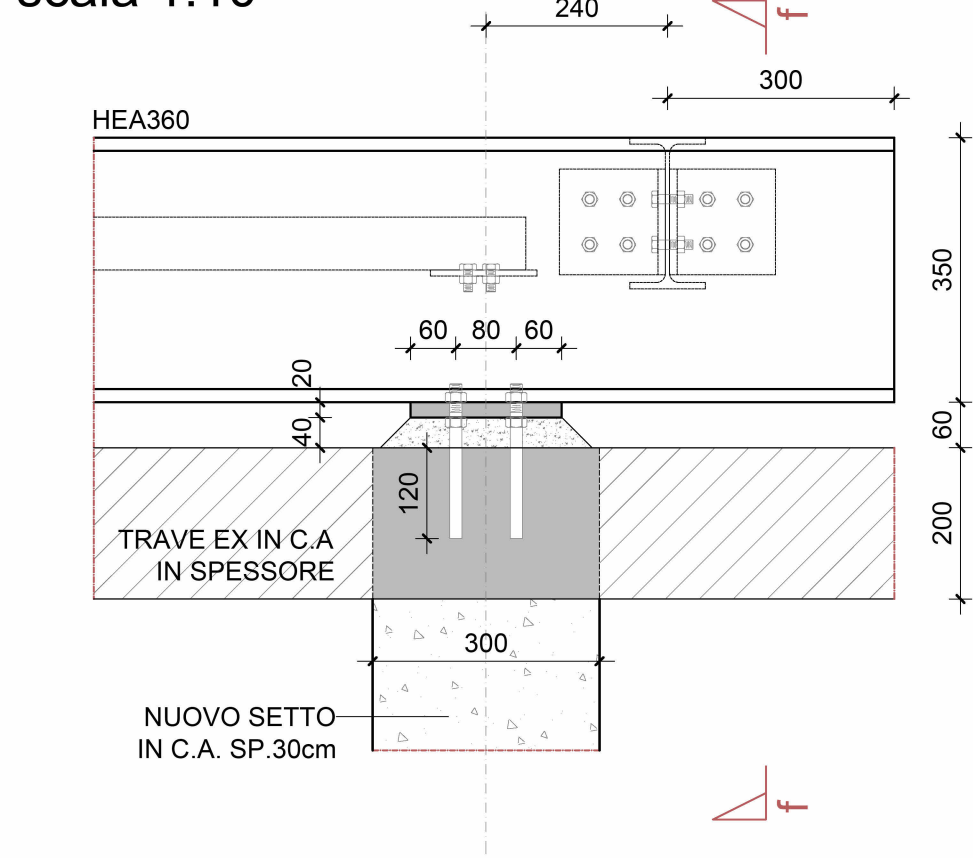


DETTAGLIO 1'
ATTACCO DI BASE HEA360
scala 1:10

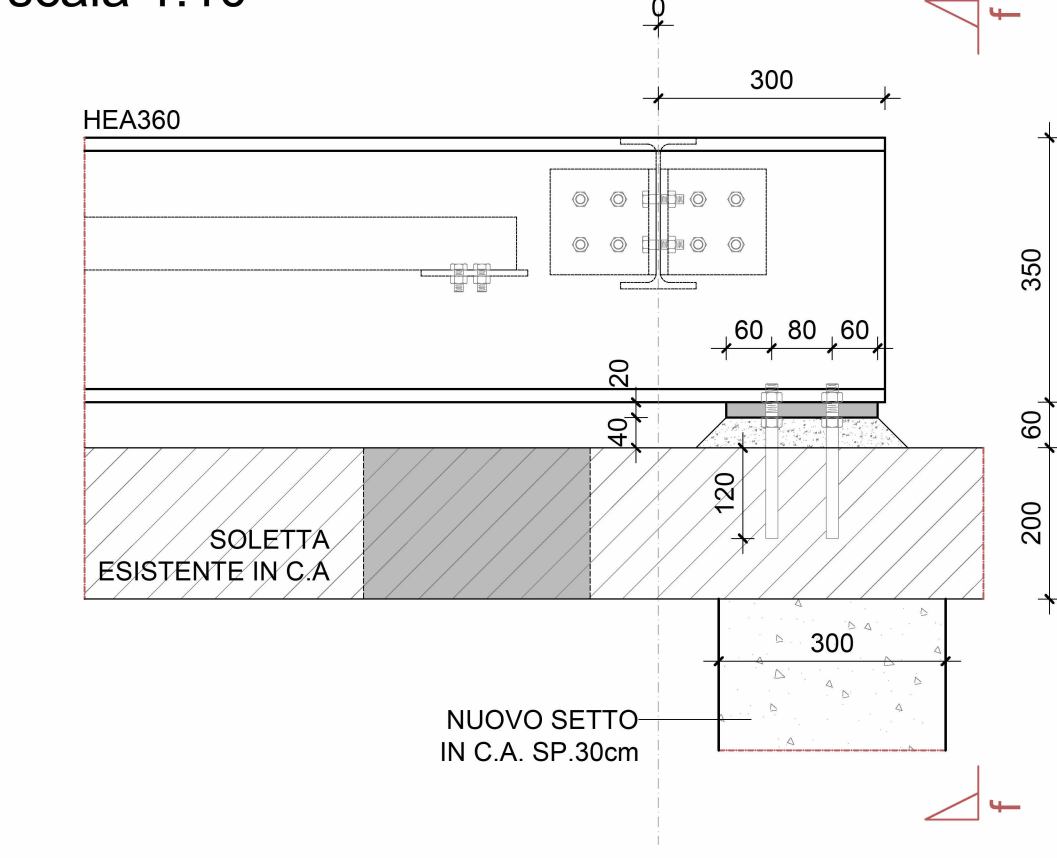


DETTAGLIO 2
scala 1:5

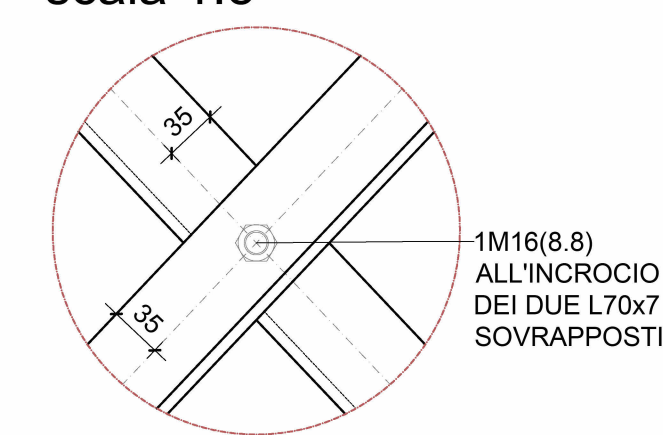


DETTAGLIO 4
GIUNTO HEA360 AD L/3
scala 1:10

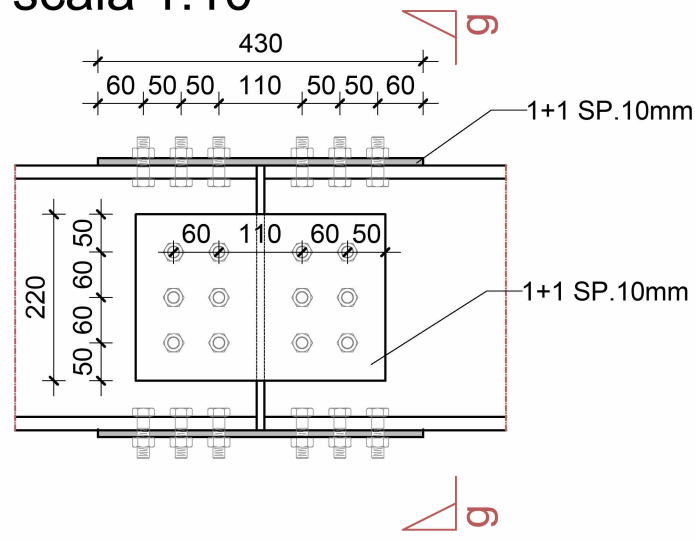


SEZIONE g-g

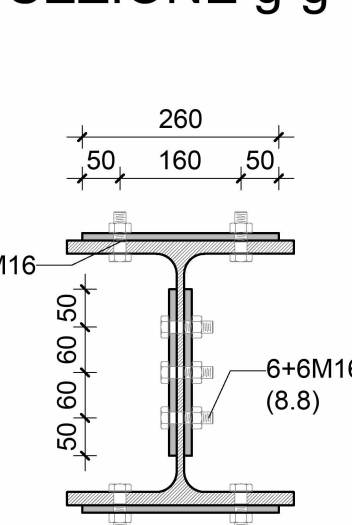


SEZIONE A-A
CARPENTERIA SETTI FILI 1 E 2
scala 1:50

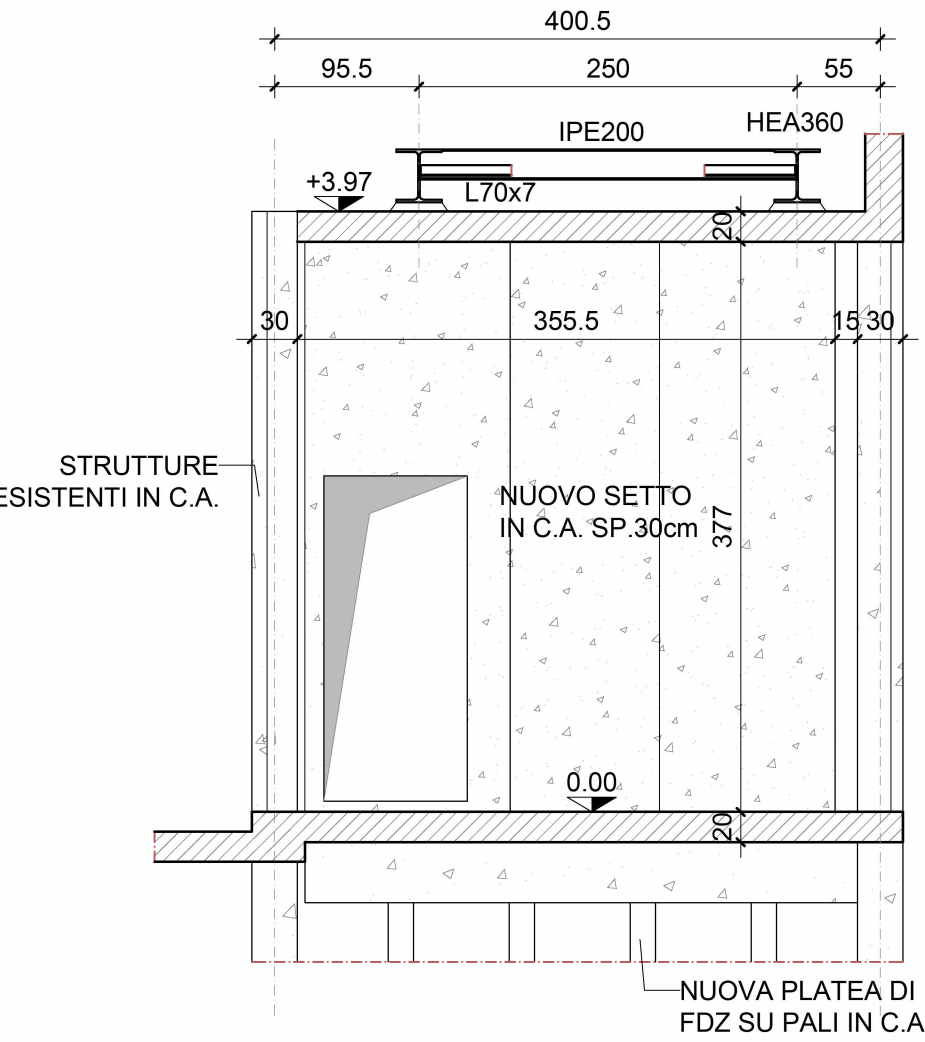


DETTAGLIO 3 A UNA VIA
scala 1:10

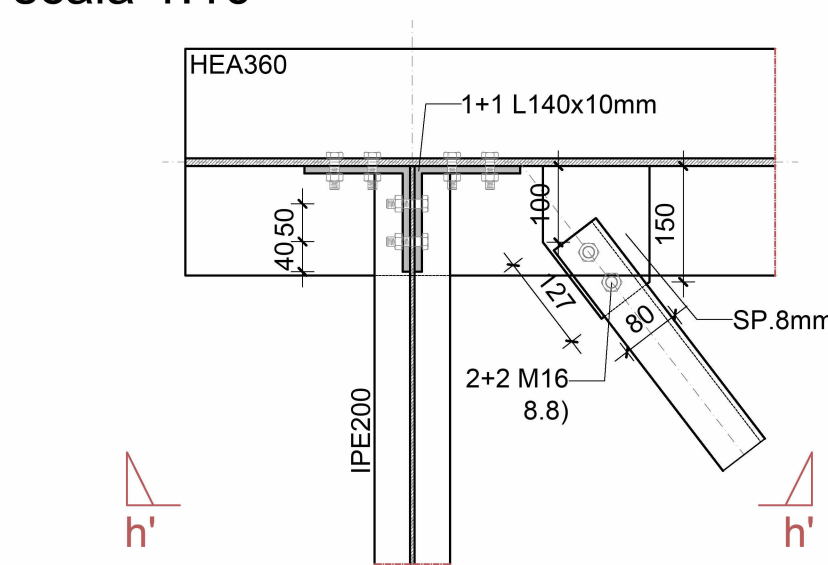


SEZIONE h'-h'

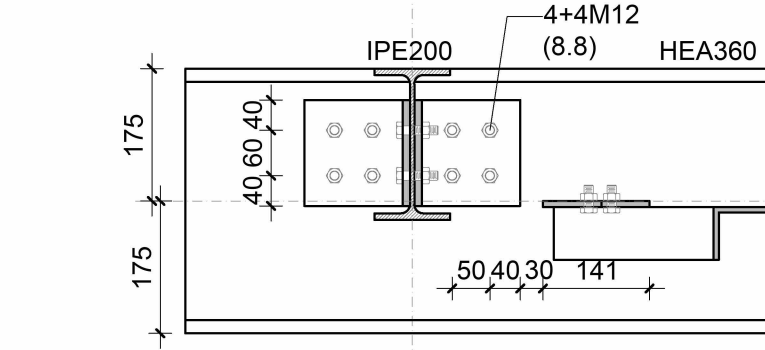


DETTAGLIO 3 A DUE VIE
scala 1:10

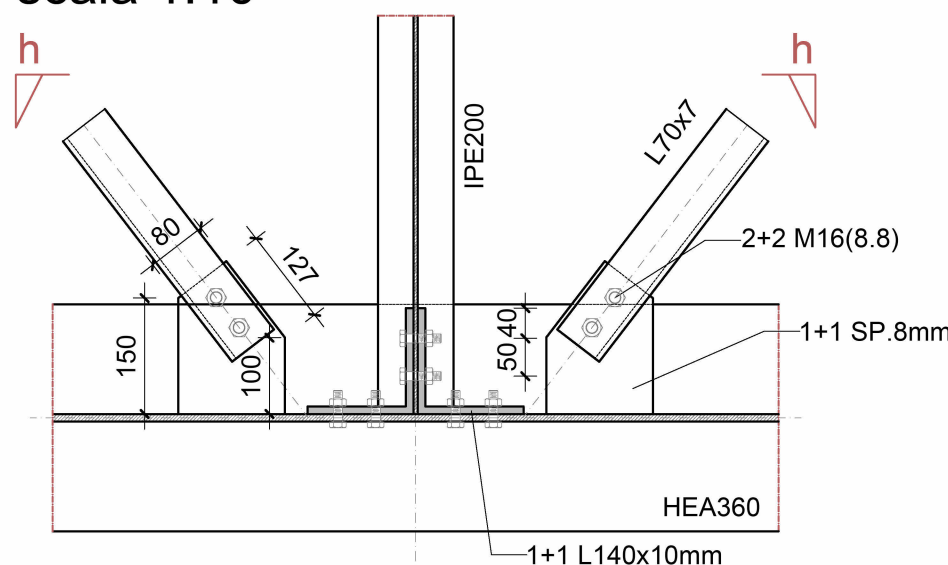

SEZIONE h-h

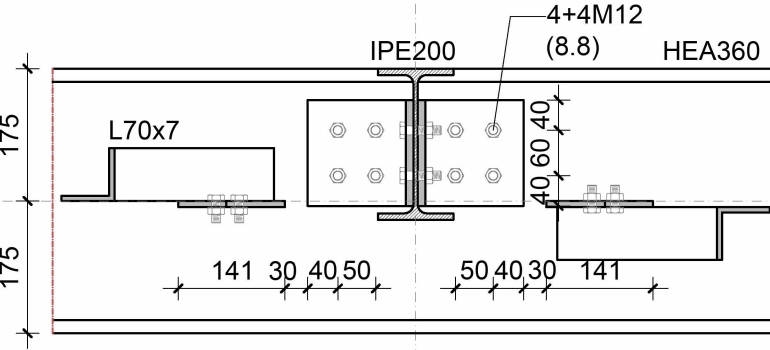

POSIZIONAMENTO n°2 FORATURE
SU SOLETTA IN C.A. SP.20cm
PER GETTO DEI SETTI FILI 1 E 2
scala 1:20

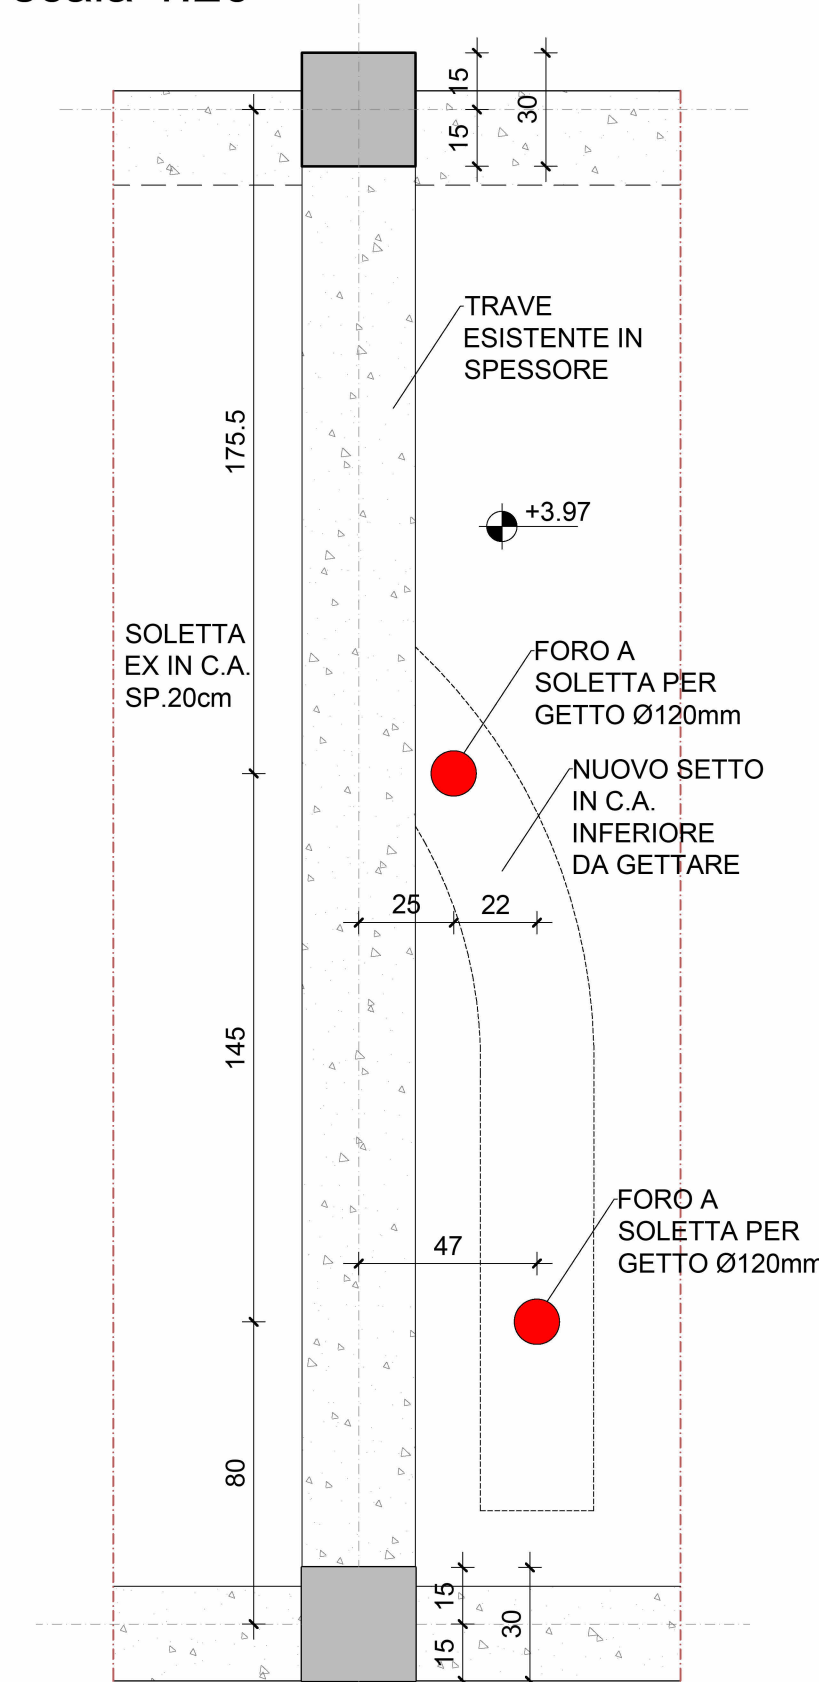

NOTE MATERIALI

ACCIAIO DA CARPENTERIA:

- Acciaio da carpenteria metallica S275JR
- Malte per spessoramenti sotto travi e piastre in acciaio a ritiro compensato tipo EMACOS88

CONGLOMERATO CEMENTIZIO ARMATO:

- STRUTTURE DI ELEVAZIONE
- Calcestruzzi a "prestazione garantita" conformi alle norme:
- UNI-EN 206:2001 / UNI 11104: 2004 / UNI-ENV-1992 1-1 (EC2)

Elemento strutturale	Classe di esposizione ambientale	Classe di consistenza	Rck	Dim. Max Aggregato	Cemento	Classe contenuto cloruri
SETTI	XC3	S5	30	12	CEM II	Cl 0,2


ACCIAIO IN BARRE:

- Acciaio per armature tipo B 450 C (secondo D.M. 17/01/2018).

NOTE GENERALI

- QUOTE DA CONFERMARE IN CANTIERE DURANTE LE LAVORAZIONI

PIANTA CHIAVE
1 : 1000

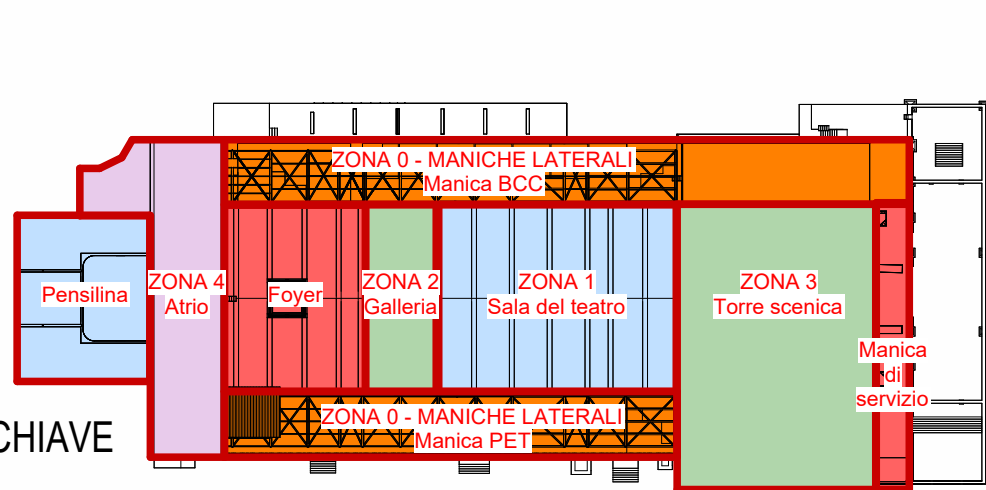

SCR Società di Comunicazione Regionale  MINISTERO DELLA CULTURA Repubblica Italiana MINISTERO DELL'INTERNO Repubblica Italiana CITTÀ DI TORINO Comune					
Piano Nazionale per gli investimenti Complementari al Piano Nazionale di Ripresa e Resilienza (PNRR), Programma D.1 Piano degli investimenti strategici sui siti del patrimonio culturale, edifici e aree naturali					
DIREZIONE OPERE PUBBLICHE					
COMMITTENTE		COMUNE			
SCR Piemonte		Città di TORINO			
LIVELLO PROGETTUALE					
PROGETTO ESECUTIVO					
CUP		TITOLO INTERVENTO			
C14E21001220001		"TORINO, IL SUO PARCO, IL SUO FIUME: MEMORIA E FUTURO" REALIZZAZIONE DELLA BIBLIOTECA CIVICA E RIQUALIFICAZIONE DEL TEATRO NUOVO			
CODICE OPERA					
22044D02					
ELABORATO N.		TITOLO ELABORATO			
ST363		TORRE SCENICA - Struttura di supporto UTA - Carpenterie e dettagli			
DATA EMISSIONE		SCALA	AREA PROGETTUALE		
22/05/2025		1 : 1000	STRUTTURALE		
FORMATO DI STAMPA		CODICE GENERALE ELABORATO			
A1		22044D02_3_0_E_ST_00_BC_363_0			
		NOME FILE			
		22044D02_3_0_E_ST_00_BC_363_0			
VERSIONE	DATA	DESCRIZIONE		REDDATTO	CONTROLLATO
0	22/05/2025	Emissione Progetto Esecutivo a seguito dei pareri espressi dagli Enti preposti in Cds		MJW	MJW
IMPRESA AGGIUDICATARIA					
		COBAR S.p.A. Sede Legale: Via Selva 101; Sede Amm.: Via Monte Pollino 3 70022 Altamura (BA) Italy			
RTP PROGETTAZIONE		Integrazione Prestazioni Specialistiche: Arch. Michele Beccu - ABDR Architetti Associati S.r.l.			
Capogruppo Mandataria:		Progettazione Categoria Edilizia - Beni Tutelati: Arch. Filippo Raimondo - ABDR Architetti Associati S.r.l.			
Mandanti:		Progettazione Categoria Strutture Ing. Massimo Majowiecki - MJW STRUCTURES			
 MJW STRUCTURES		Progettazione Impianti Elettrici e Speciali Ing. Massimo Cadorn - Manens S.p.A.			
 Manens S.p.A.		Progettazione Impianti Meccanici Ing. Viliam Stefanutti - Manens S.p.A.			
Dott. Geol. Roberto Salucci		Geologo			
Biobyte s.r.l. Ing. Maria Cairol Dott. Enrico Moretti		Consulenti Acustica Sala Consulenti Comfort acustico ambientale			
Ing. Roberto De Lieto Vollaro Ing. Alessandro Leonardi		Consulenti Progettazione Antincendio			
Arch. Laura Calcagnini		Consulente Ambiente/DNSH			
		Documento firmato digitalmente			
COMMITTENTE					
 SCR PIEMONTE S.p.A.		Responsabile del Procedimento: Arch. Bruno Smania			
ORGANISMO DI CONTROLLO		Responsabile di Commessa: Ing. Tiziana Costanzo			
CONTECO S.p.A.					