




ASCENSORI 1A/3A - Schema armatura verticale
Scala 1:50

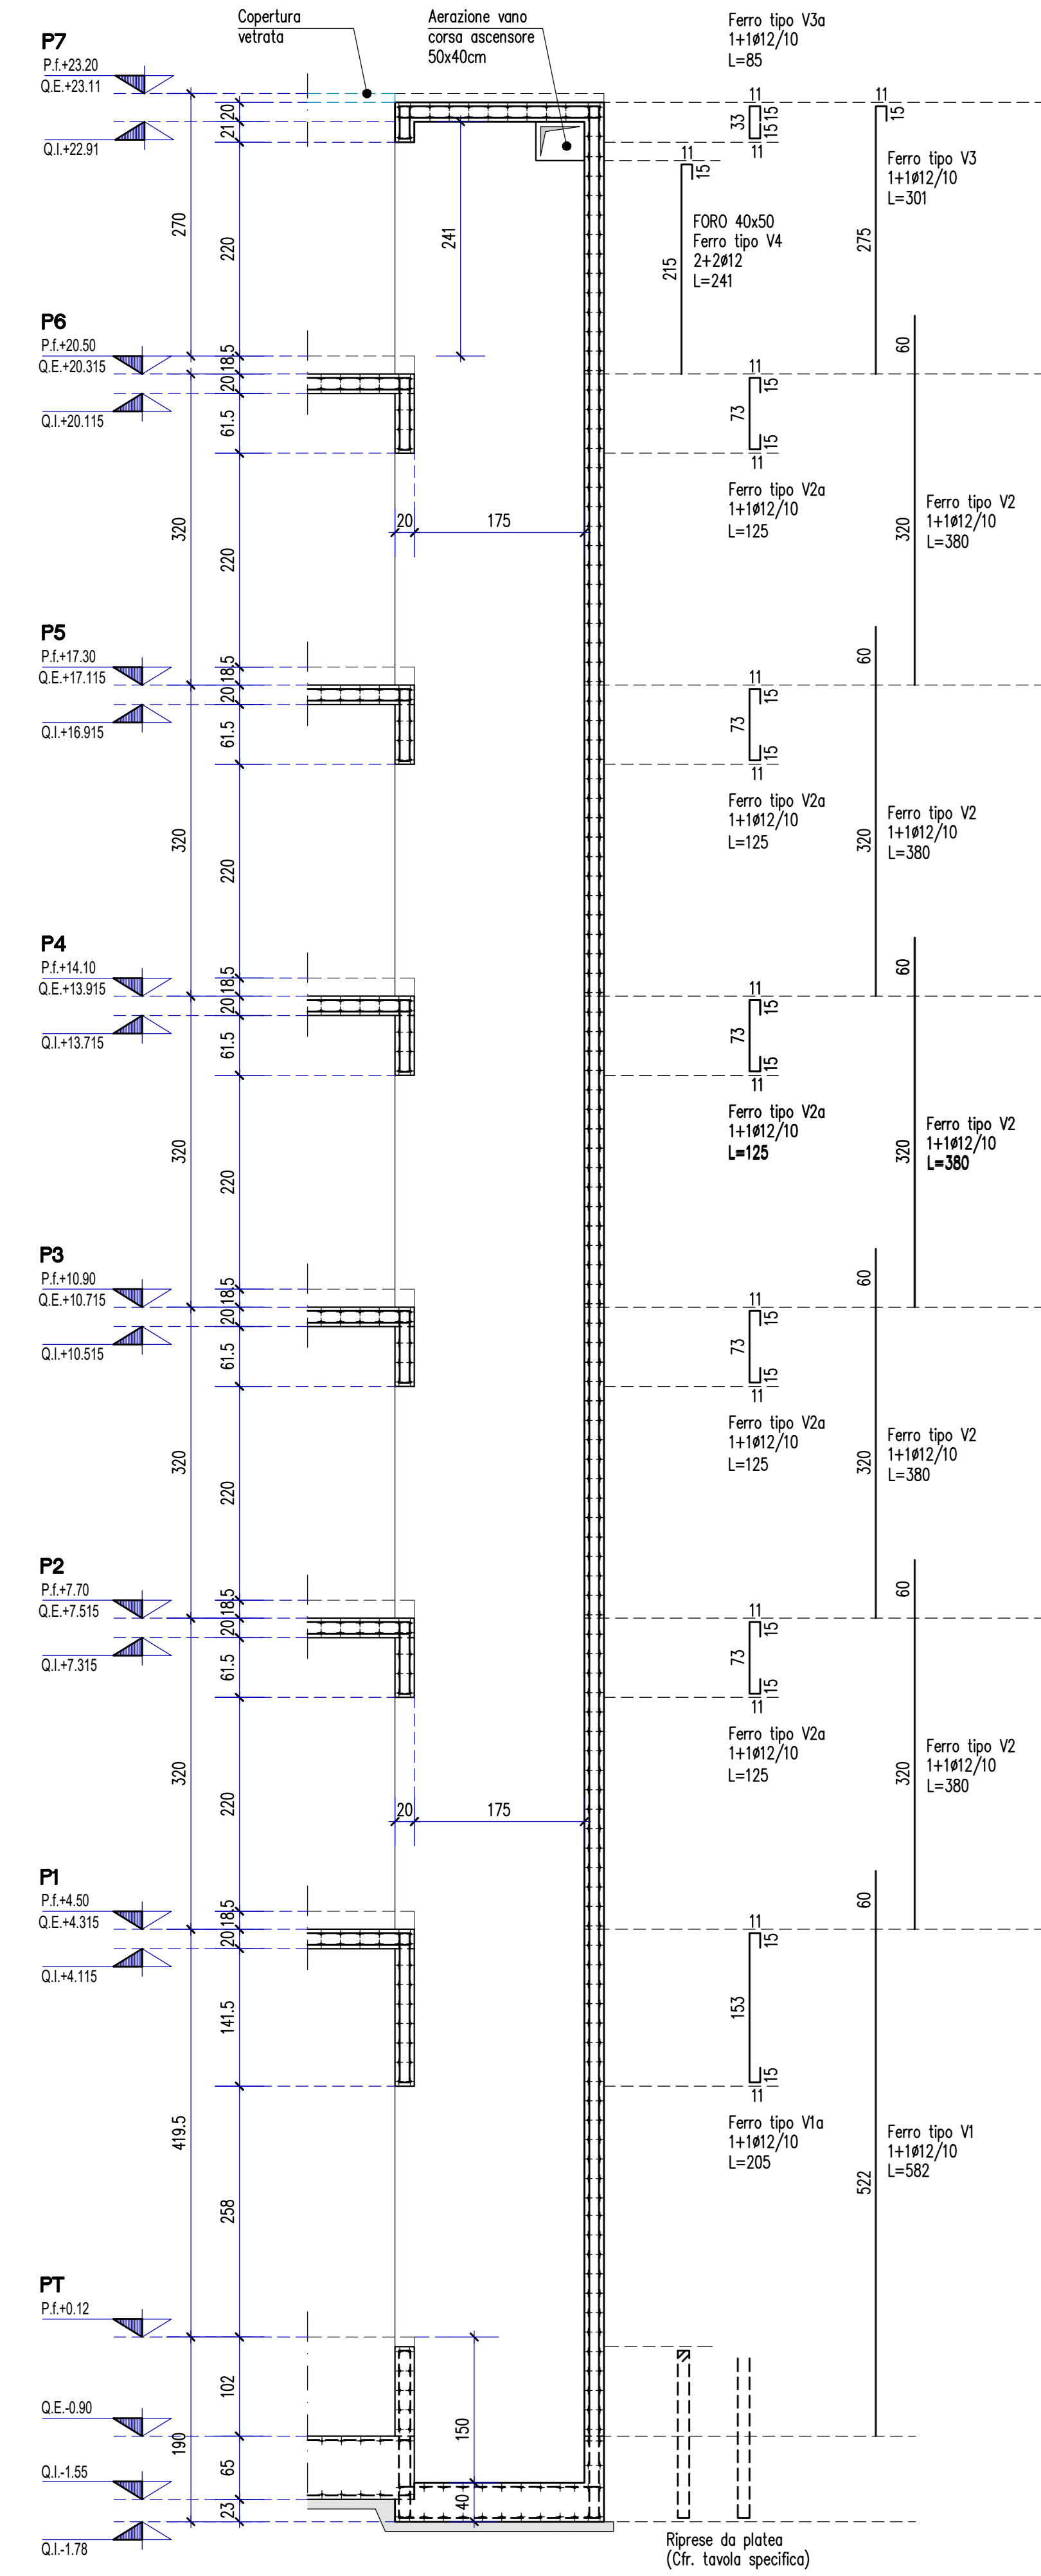


ASCENSORE 2 - Schema armatura verticale
Scala 1:50

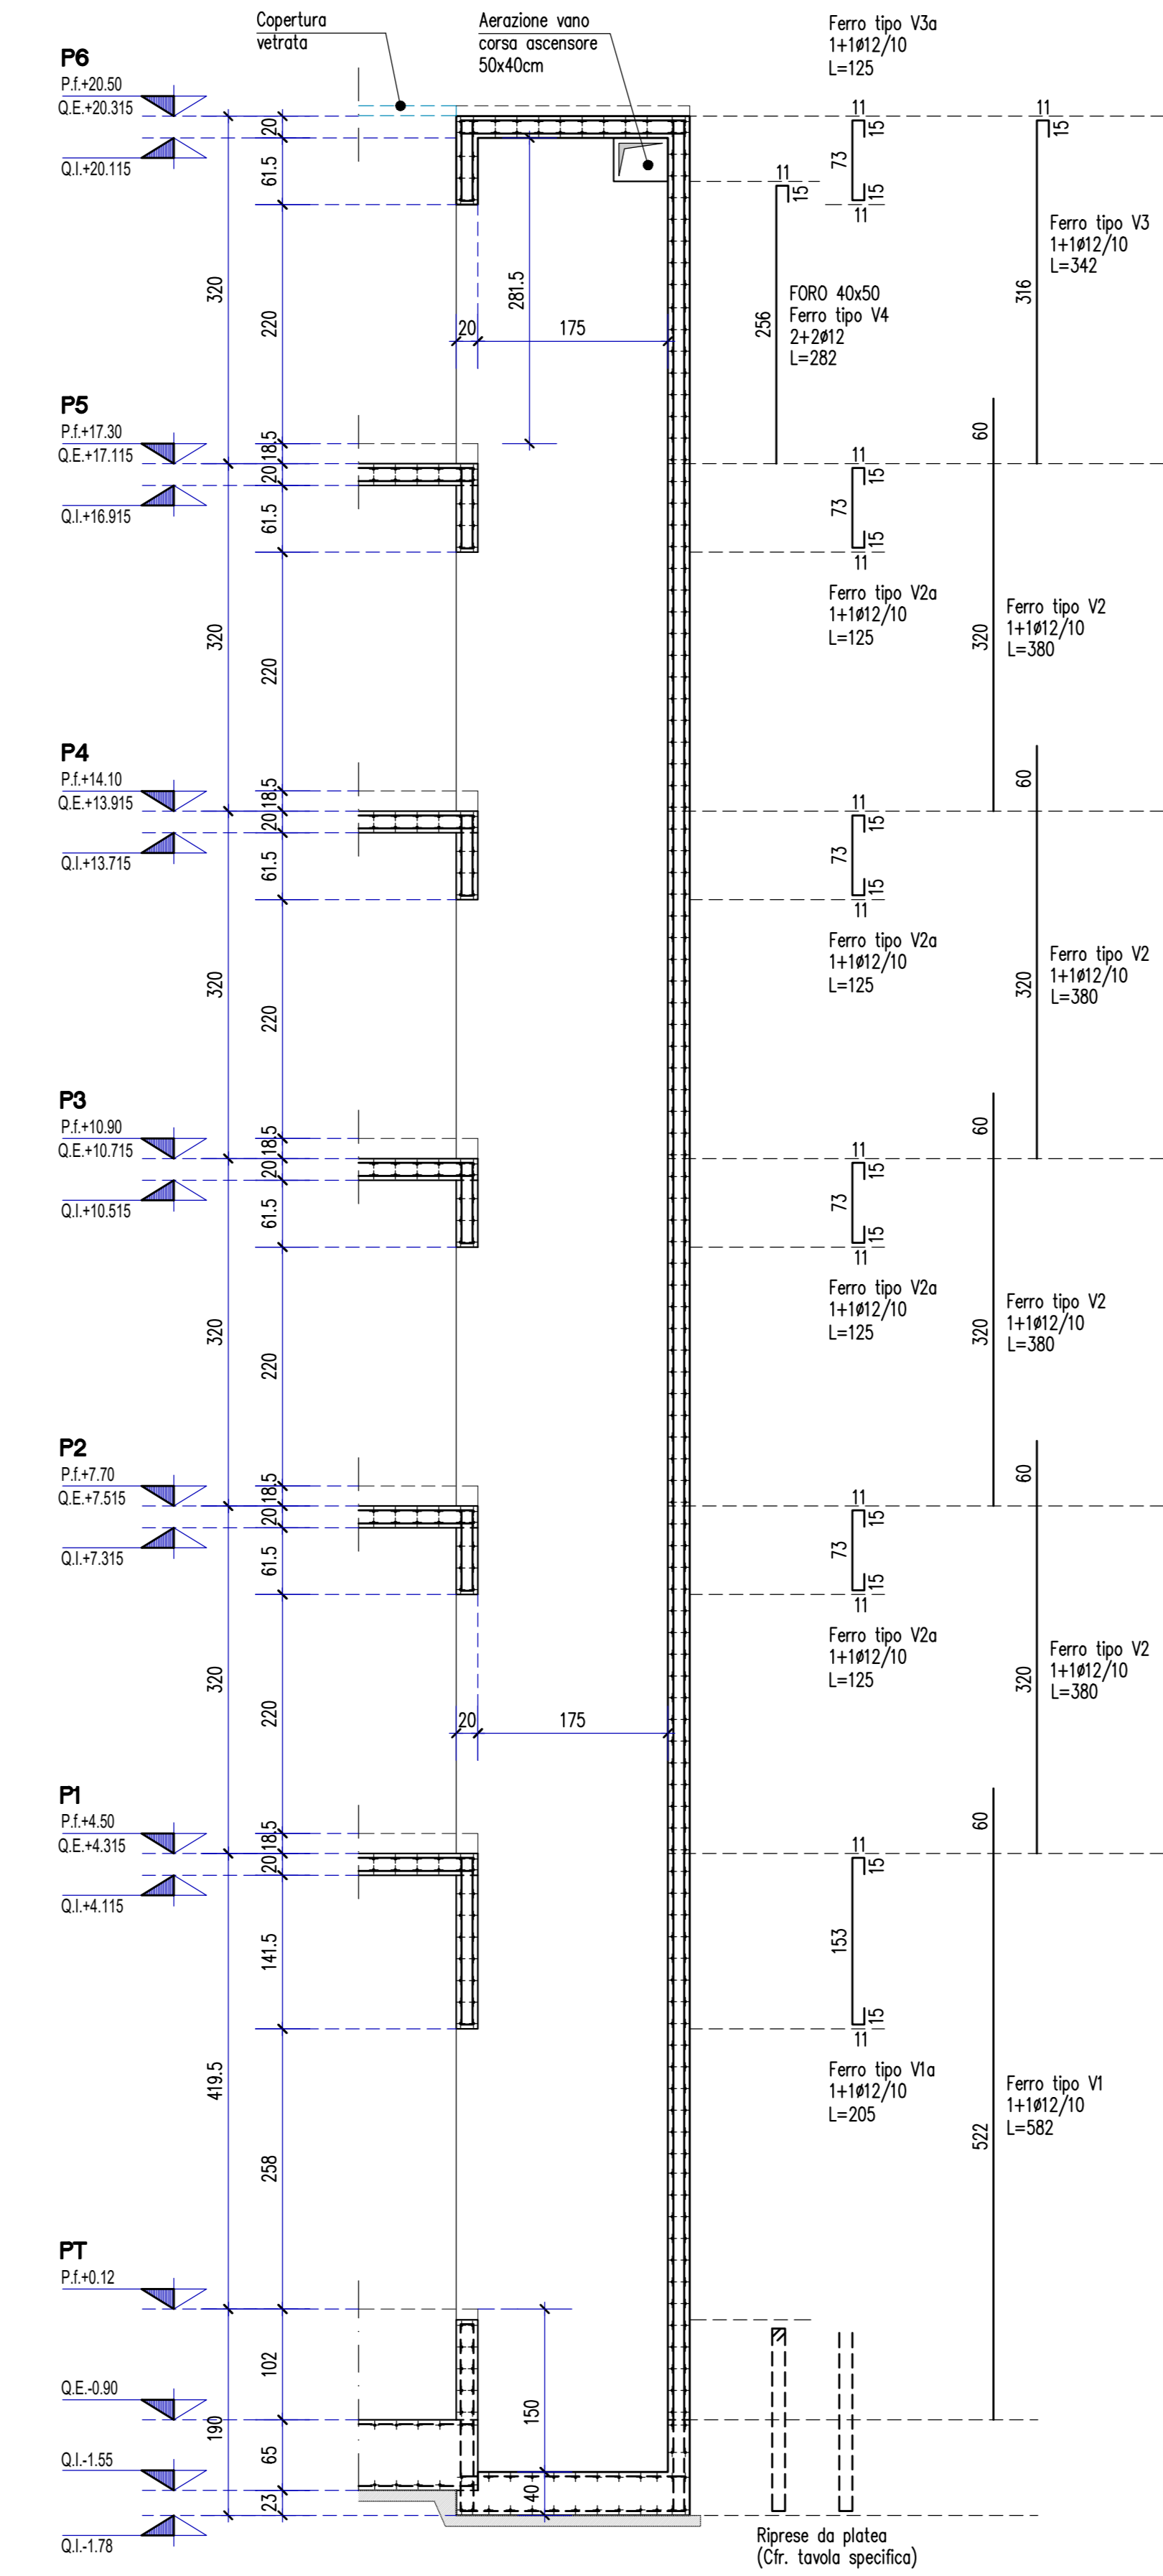



ASCENSORI 1B/3B - Schema armatura verticale
Scala 1:50

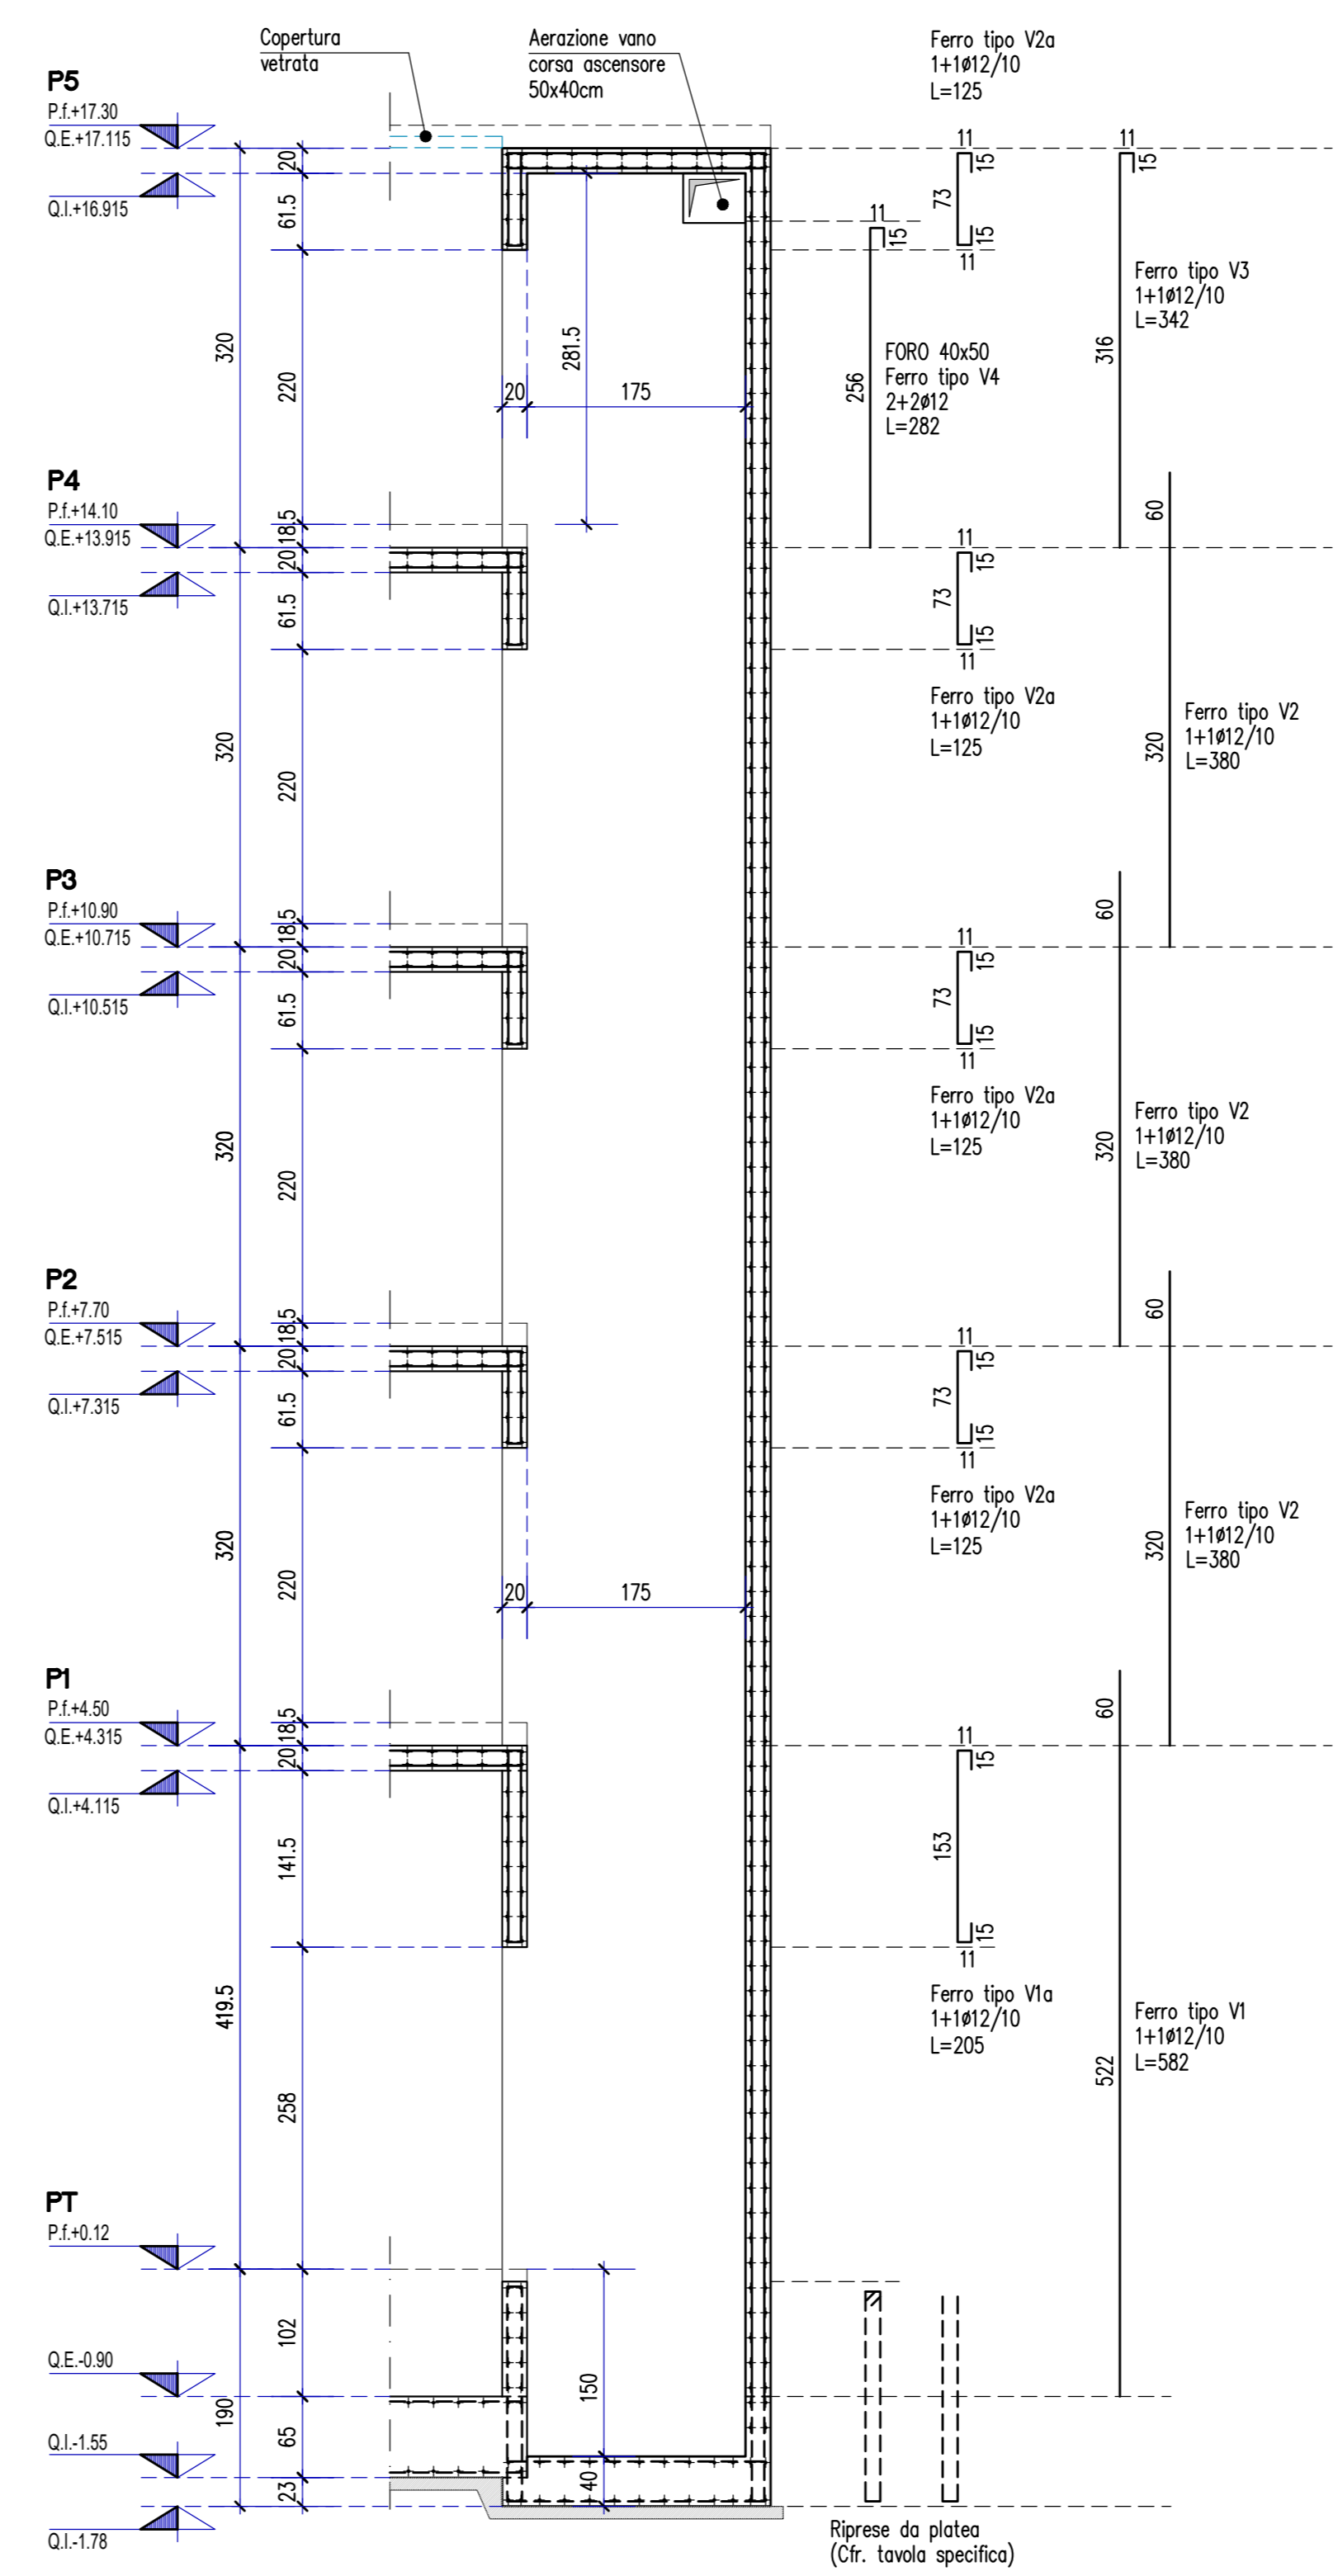

ASCENSORI 1A/1B/2/3A/3B - Schema armatura orizzontale
Scala 1:20

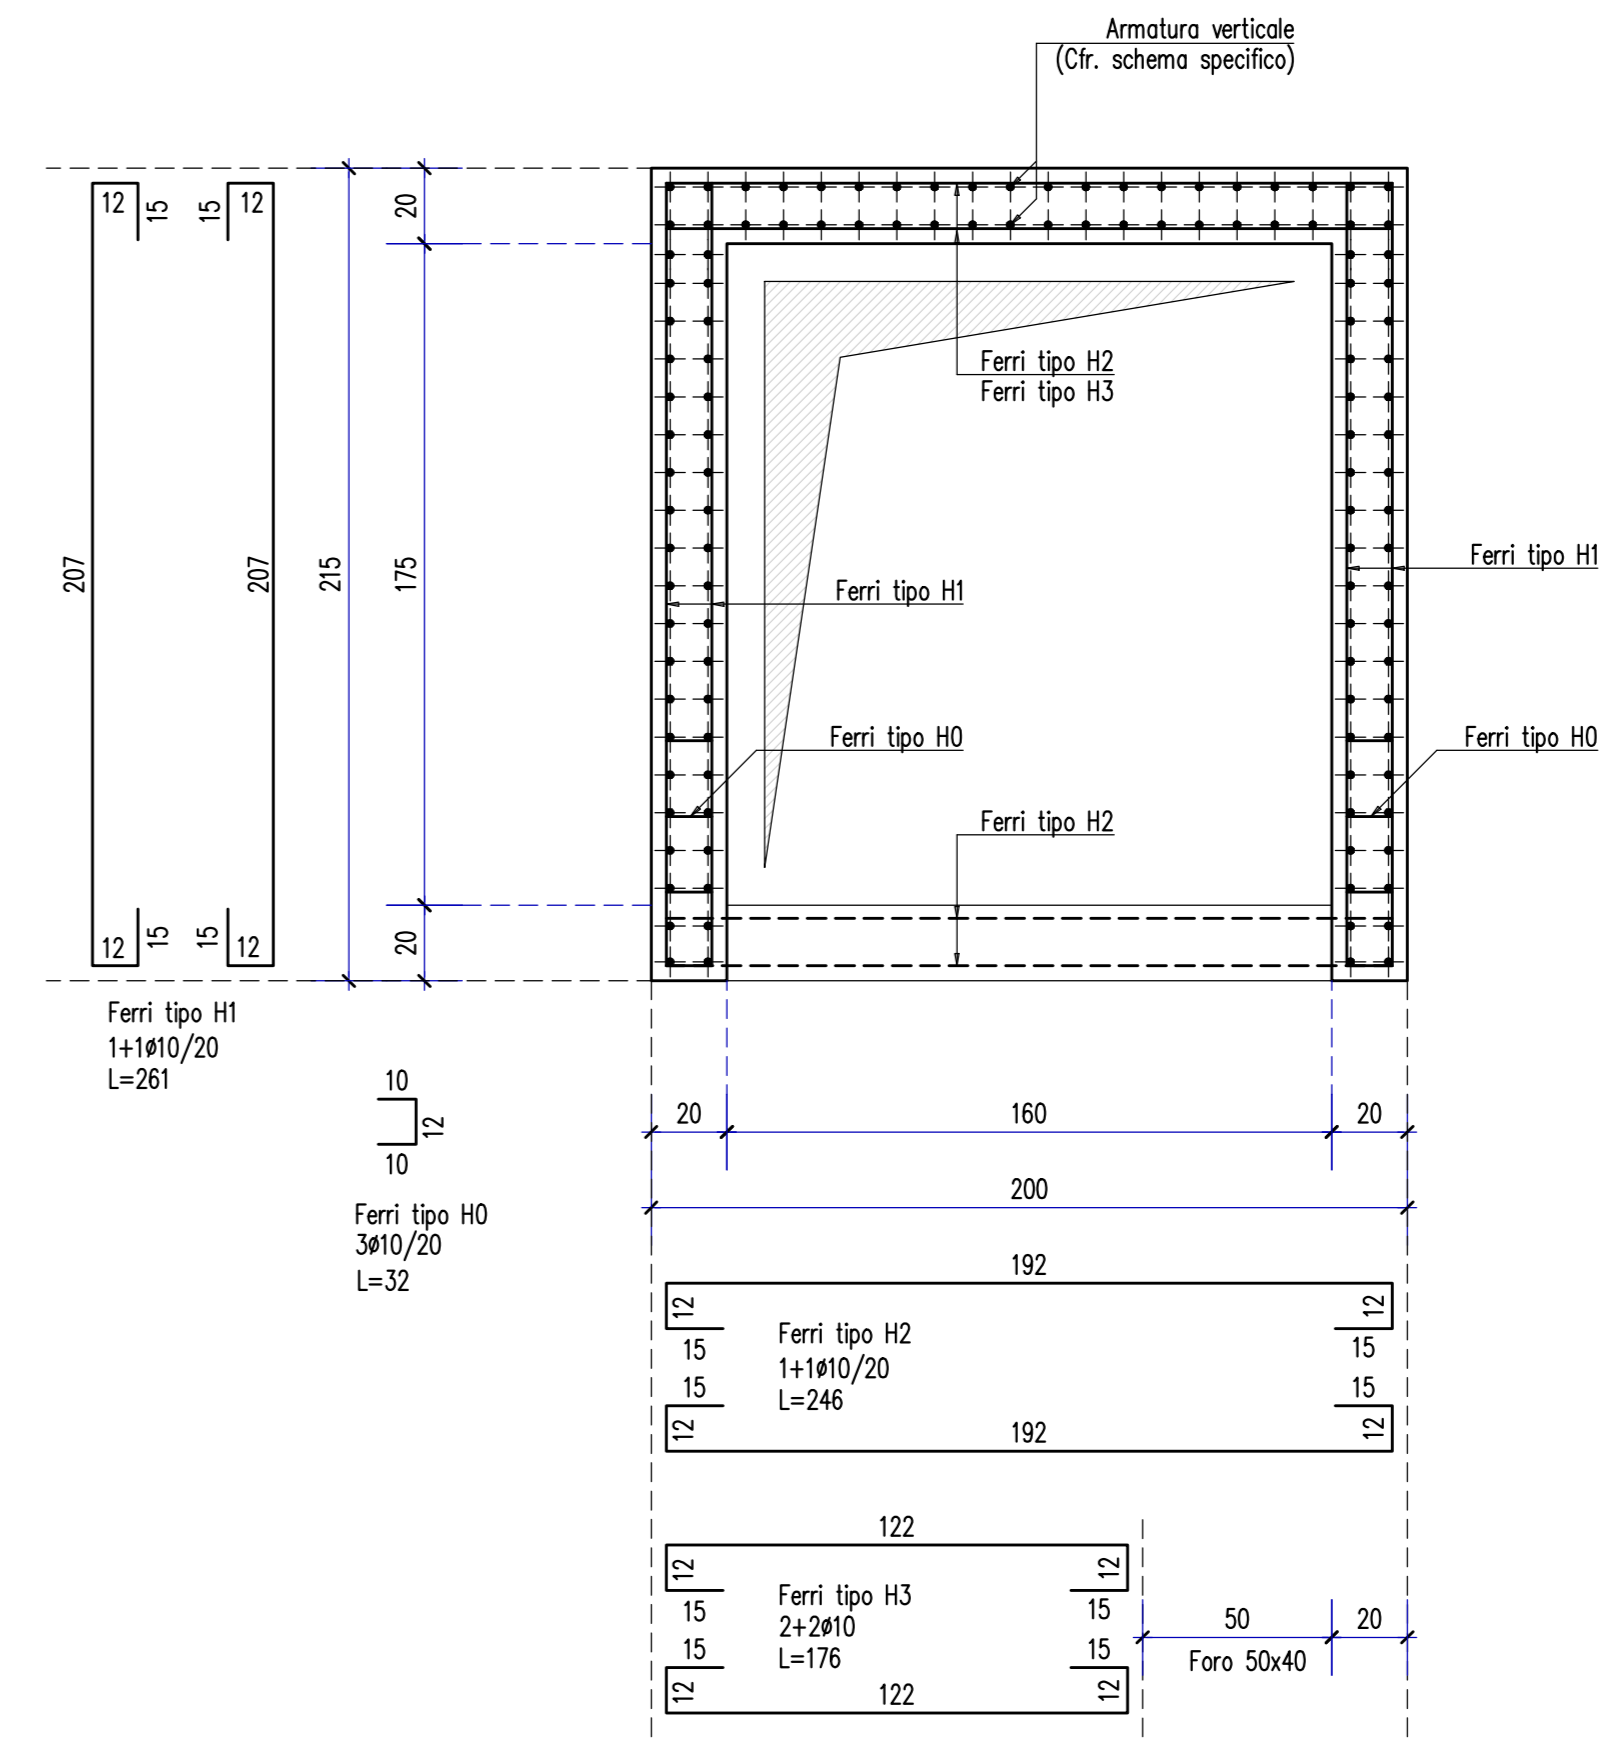

ASCENSORI 1A/1B/2/3A/3B - Armatura soletta extracorsa
Scala 1:20

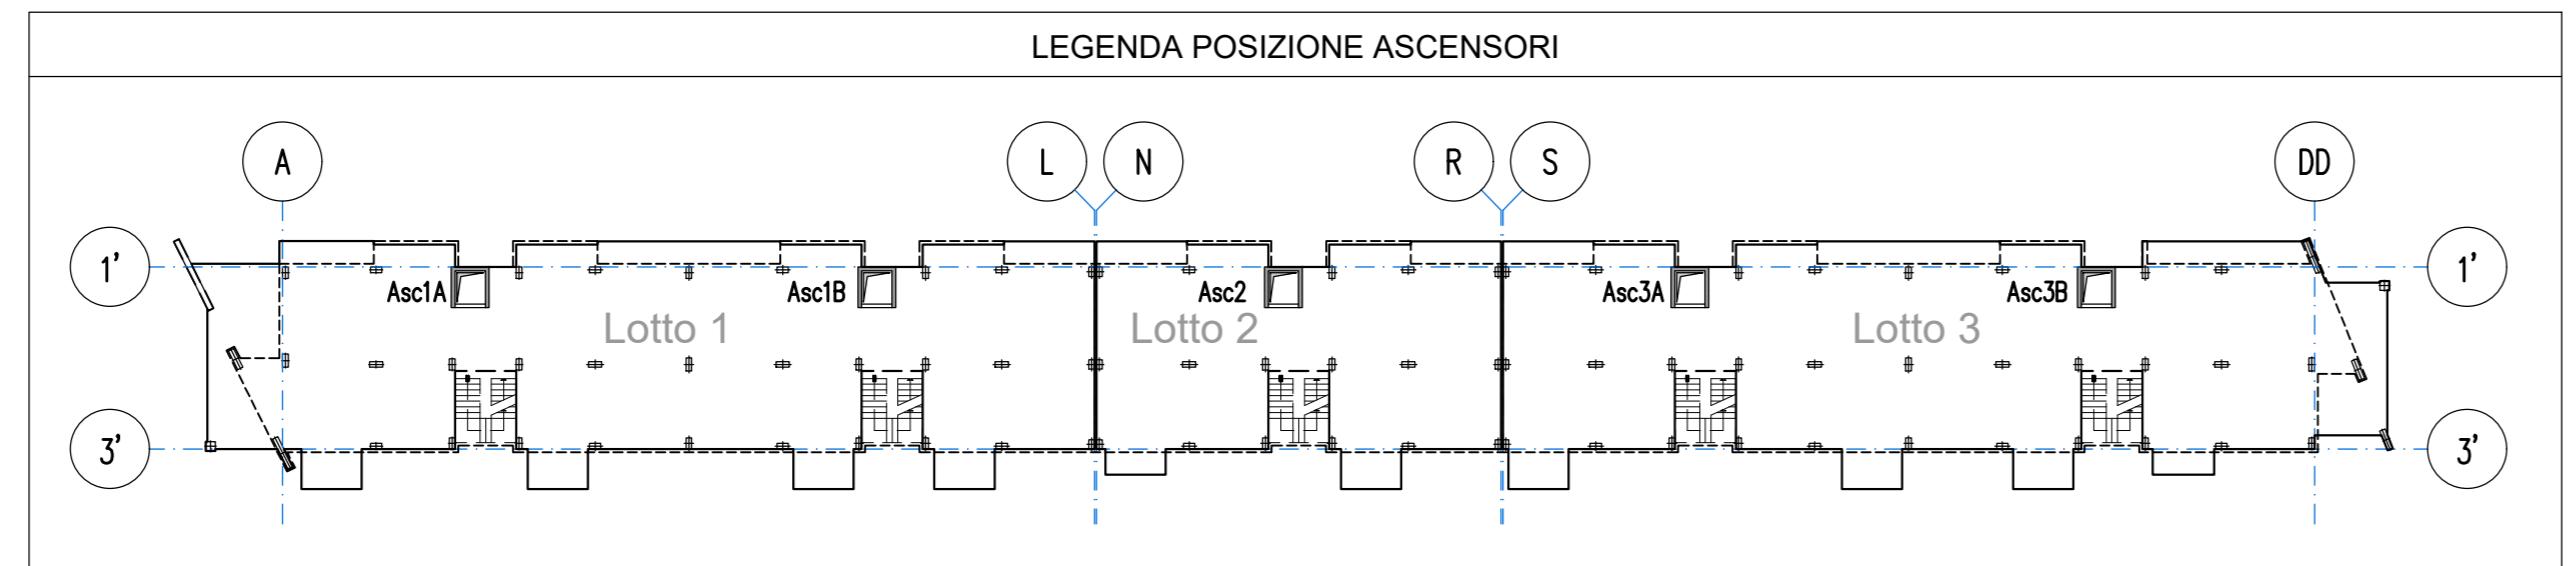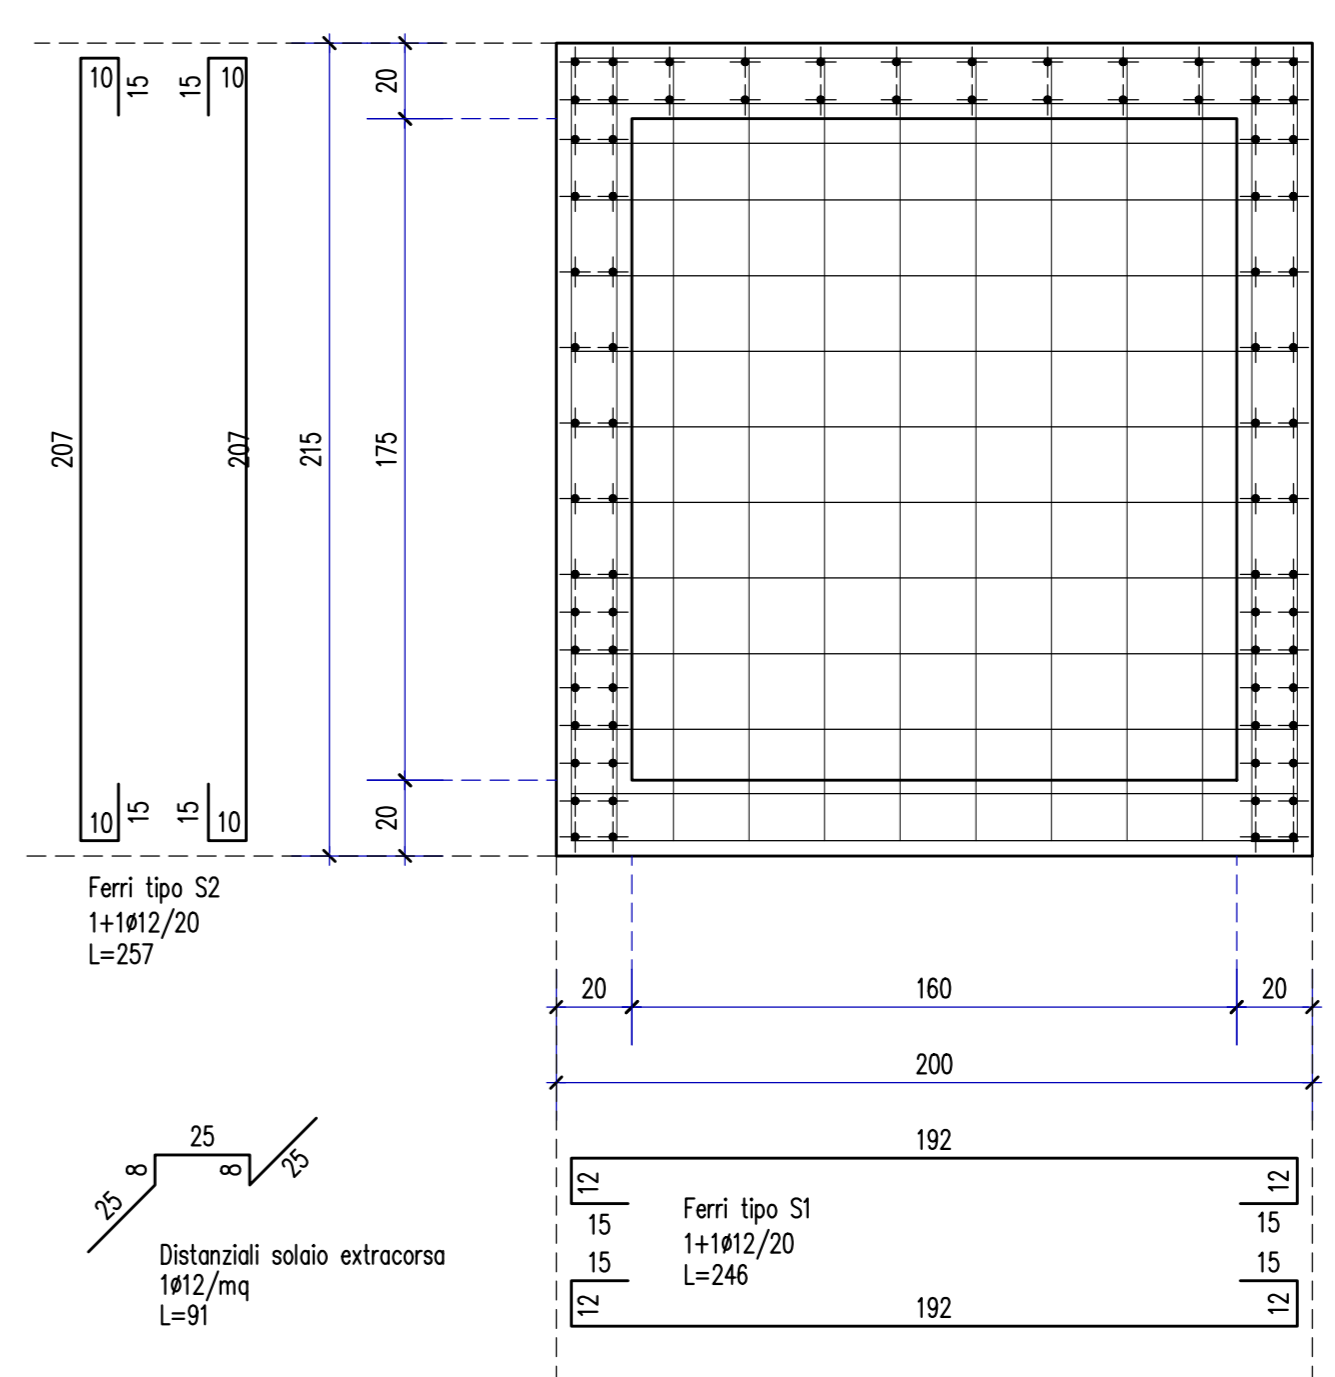

SPECIFICHE MATERIALI					
CONGLOMERATO CEMENTIZIO					
	fk/Rck (N/mm²)	AGGREGATO (mm)	CLASSE ESPOSIZIONE	CLASSE CONSISTENZA	COPERTURE min (t) (mm)
Solai	C30/37	< 32	XC1	S4	30
Setti	C30/37	< 32	XC1	S4	35
Pilastri	C30/37	< 32	XC1	S4	35
Fondazioni	C30/37	< 32	XC2	S3	35

ACCIAIO PER C.A. B450C (controllato in stabilimento)					
fyk	≥ 450 N/mm²	ftk	≥ 540 N/mm²	Agtk	≥ 7,5%
ACCIAIO per carpenteria (UNI EN 10025-2) S 275 JR					
fyk	≥ 275 N/mm²	ftk	≥ 430 N/mm²	As	≥ 20%
BULLONI CON DOPPIA RONDELLA (UNI EN ISO 898) Classe 8.8					
fyb	≥ 649 N/mm²	ftb	≥ 800 N/mm²		

SALDATURE (UNI 5132) Classe I					
Saldature continue a piena penetrazione con lato uguale allo spessore minimo da unire, salvo dove diversamente indicato, lungo tutti i bordi a contatto degli elementi da unire.					

Dipartimento Manutenzioni e Servizi Tecnici
Divisione Manutenzioni
Servizio Edilizia Residenziale Pubblica e per il Sociale

PNRR - MISURA M5C2 INVESTIMENTO 2.1 RIGENERAZIONE URBANA
RIVALUTAZIONE DELL'AREA VEGLIO "AMBITO URBANO 4.4 VEGLIO"
CON SISTEMAZIONI ESTERNE E REALIZZAZIONE DI ALLOGGI DI EDILIZIA
RESIDENZIALE PUBBLICA E SERVIZI (ASPI) - (COD. OPERA 4924)

CUP	C11B21003840001
Codice Servizio:	ST-EDABSO
Codice Lavoro:	NU-STR
Codice Elaborato:	EGSTR - Asc-Ar
Indice di rev. elaborato	01
Data revisione:	16 Maggio 2023
Elaborato n°	221
Scala Grafica	1:50
Nome file	0979-ST-Asc

PROGETTO ESECUTIVO

Elaborato: **Armatura setti ascensori**

Gruppo di progettazione
Incaricato con Determinazione Dirigenziale atto. n. DD6462 del 12 dicembre 2022

Nome Cognome	Ruolo	Area di competenza
Arch. Luca MORETTO	Progettista opere architettoniche Coordinatore gruppo di progettazione Responsabile integrazione prestazioni specialistiche	Edilizia - Strutture - Impianti
Ing. Stefano VEDELAGO MEDIAPOLIS ENGINEERING S.r.l.	Progettista opere strutturali	Strutture
Ing. Marcello FRINA MEDIAPOLIS ENGINEERING S.r.l.	Progettista impianti meccanici, elettrici e antincendio	Impianti meccanici, elettrici e antincendio
Ing. Franco FOGLIATO MEDIAPOLIS ENGINEERING S.r.l.	Coordinatore sicurezza in progettazione	Sicurezza
Arch. Fabrizio VALLERO	Tecnico esperto di analisi del rischio climatico	CAM - DNSH
Ing. Stefano VEGGI DESMOS S.r.l.	Progettista bonifica	Bonifica
Ing. Stefano ROSTAGNO / Brian BARBINI BRANS DIGITAL S.r.l.	BIM Manager / BIM coordinator	BIM
Arch. SILVIA DERU	Giovane professionista	Edilizia

Responsabile Unico Procedimento: Arch. Eros PRIMO
Supporto al R.U.P.: Arch. Simona MONTAFIA
Supporto al R.U.P.: Geom. Claudio MASTELLOTTO