



PIANTA PIANO TERRA

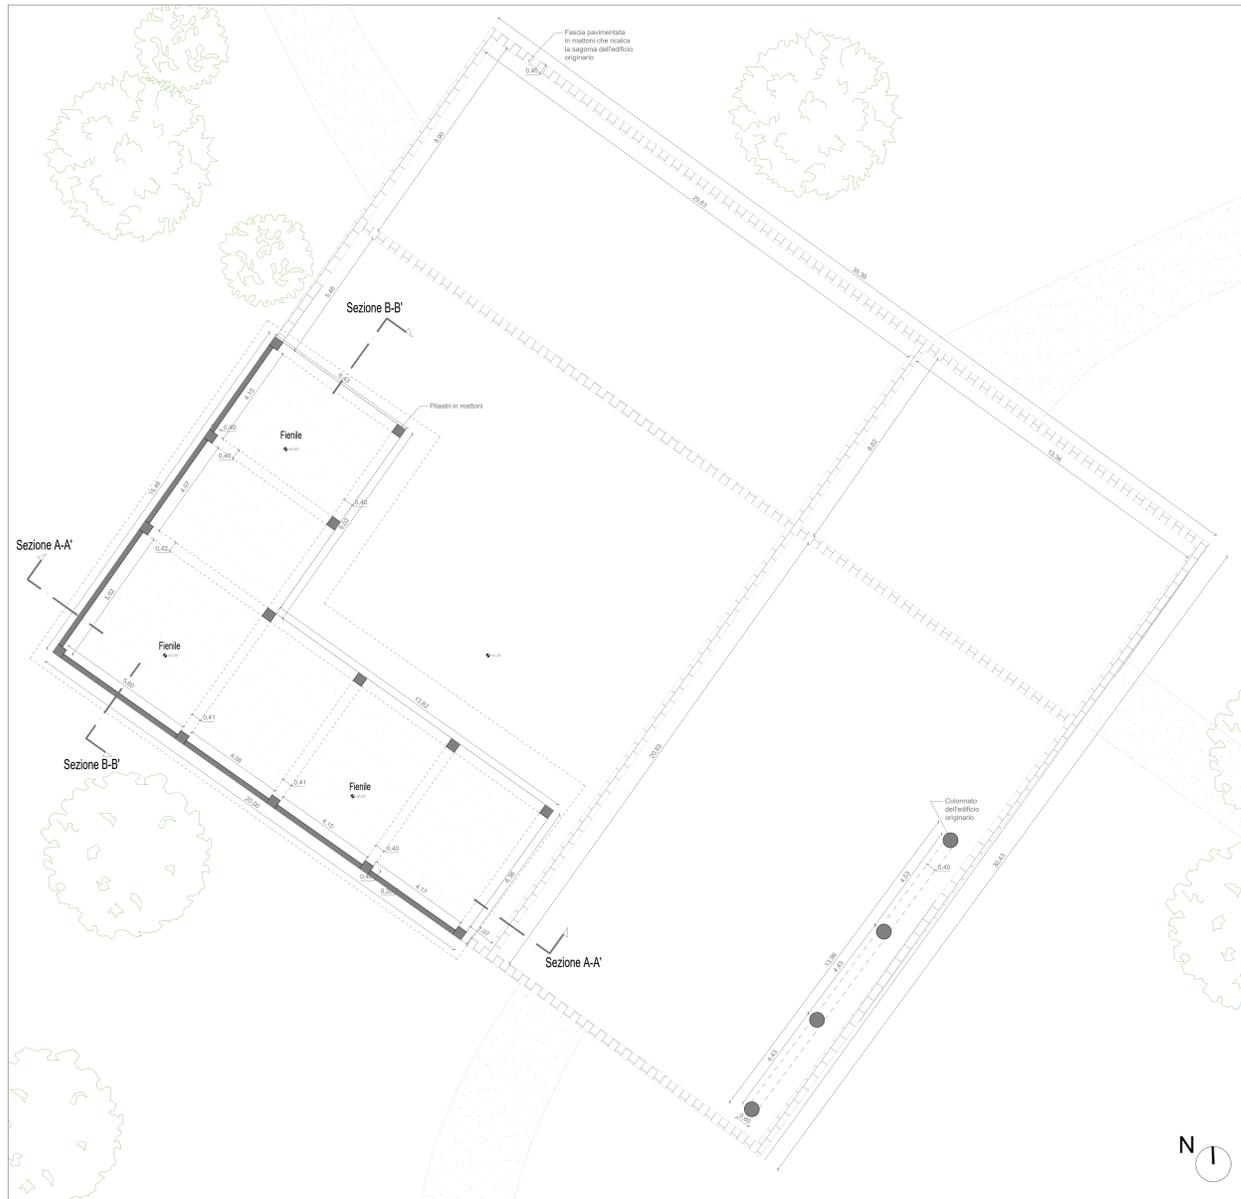


PIANTA COPERTURE

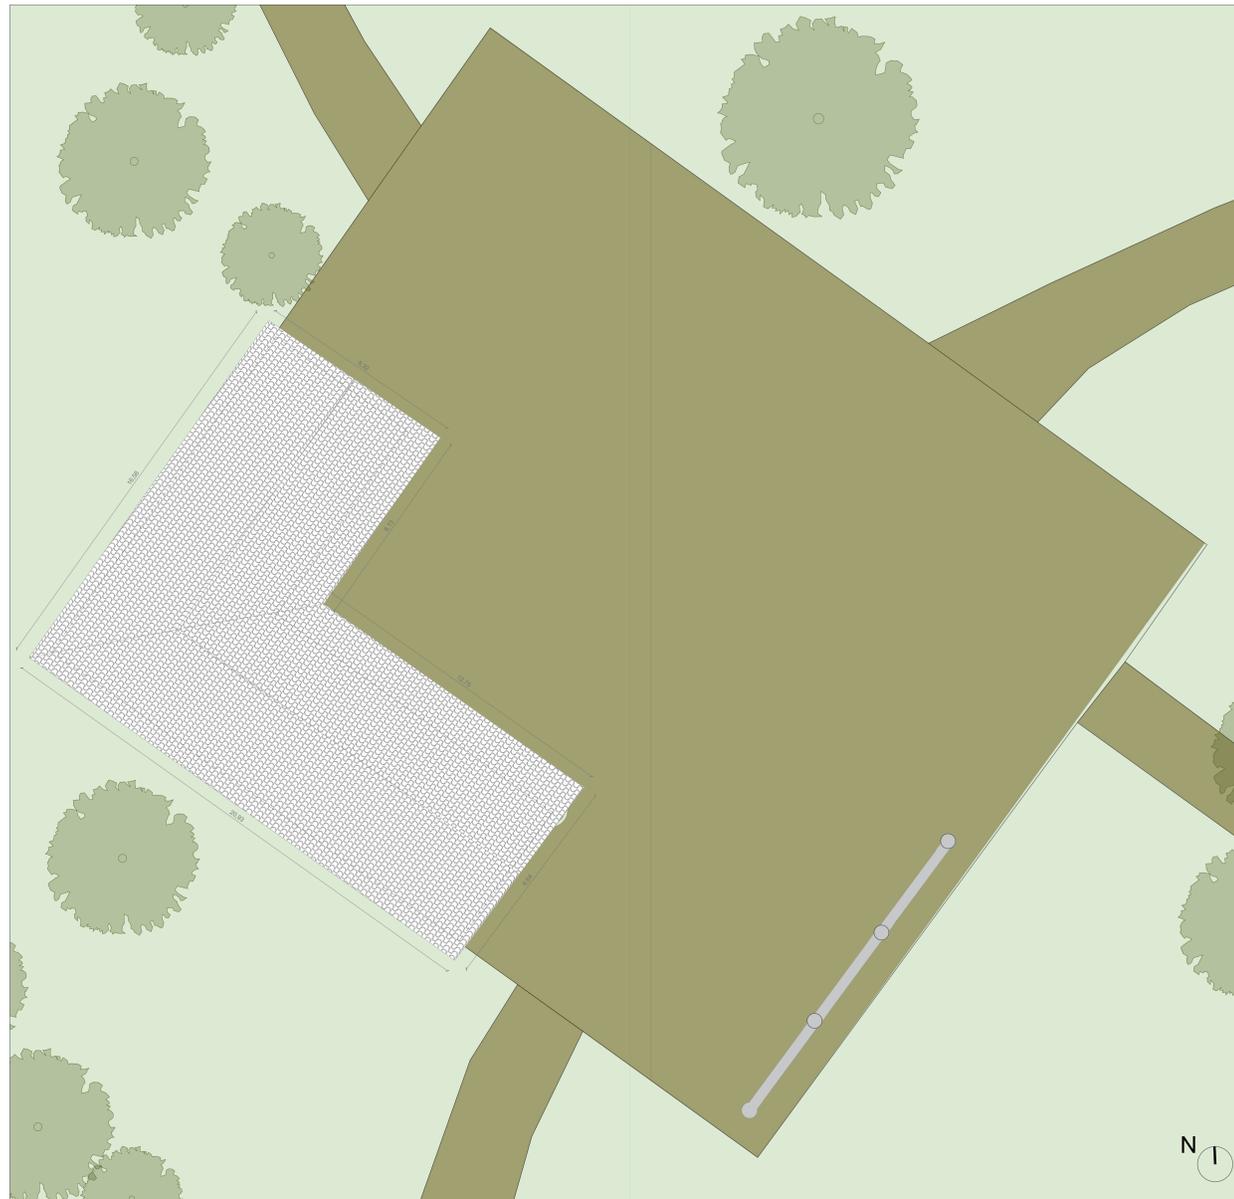

KEY PLAN




PROSPETTO NORD-EST

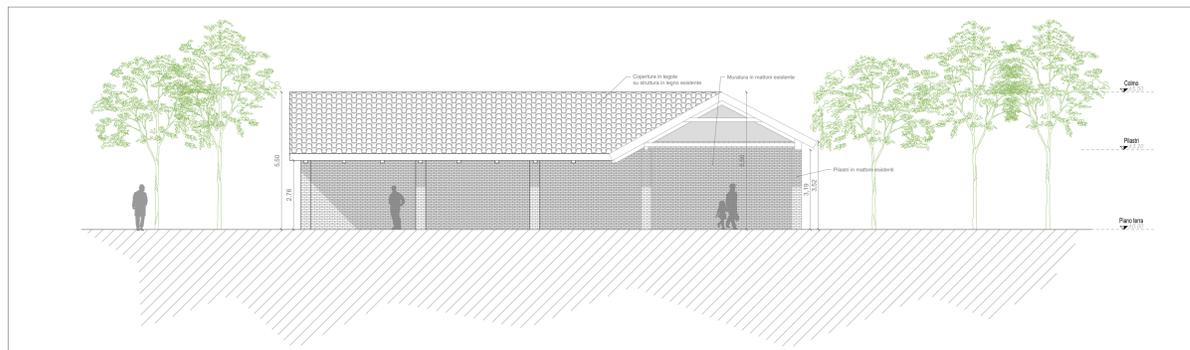

SEZIONE A-A'



PROSPETTO SUD-EST

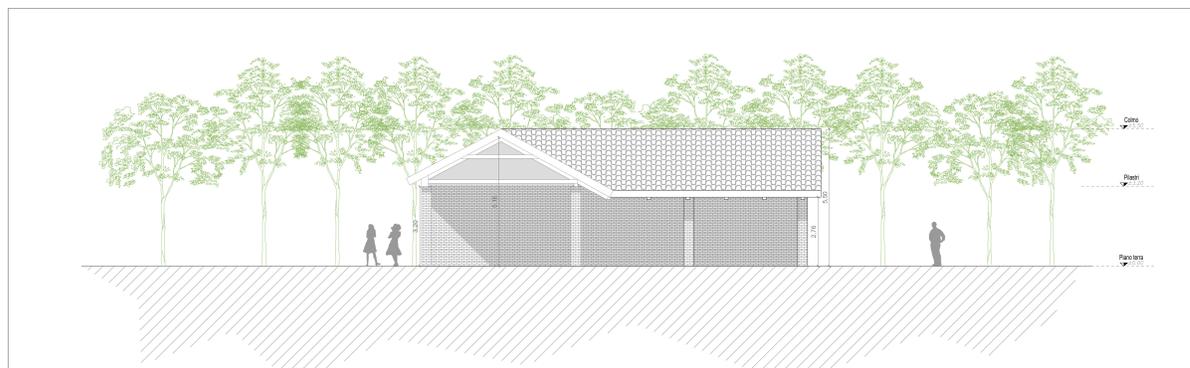

SEZIONE B-B'



<p>PROGETTO: CENTRO PER L'EDUCAZIONE SPORTIVA ED AMBIENTALE MEISANO Cluster 1 - Cittadella dello Sport</p>					
<p>CLIENTE: CREA di Torino Dipartimento Manutenzione e Servizi Tecnici Servizio Manutenzione Dipartimento Grandi Opere, Infrastrutture e Mobilità Divisione Verde e Parchi</p>		<p>RUP/CFP: Arch. Maria Vitetta</p>		<p>Determina D.D. N° 5381 DEL 27/09/2023</p>	
<p>SOCIETA' MANDATARIA / Coordinatore del Gruppo di Progettazione / Progettista</p>					
		<p>TAX srl Via Garibaldi, 69 87051 - Avellanosa (AQ) info@tax.it</p>			
<p>PROGETTISTA IMPIANTI</p>					
		<p>Proimpianti srl Via Provinciale 2 87051 - Avellanosa (AQ) c.granata@proimpianti.it</p>			
<p>GEOLOGO</p>					
<p>Dott. Geologo Andrea Piano 14100 - AAS andrea@geopiano.it</p>					
<p>CONSULENTI</p>					
<p>PAESAGGIO Arch. Paesaggista Diego Colonna AMBIENTE Studio Biosfera - Dott. Biologo Gianni Bettini Myrica s.r.l. - Dott. Agronomo Giordano Fossi Dott. Agronomo Tommaso Vai</p>					
<p>CLUP: C15B22000090006</p>		<p>CODICE OPERA: 5056</p>			
<p>FASE PROGETTUALE: PROGETTO ESECUTIVO</p>					
<p>ELABORATO: Elaborati grafici tettoia stato di fatto</p>					
<p>CODICE ELABORATO: 104-I</p>		<p>ELAB. GRAF.: TAX</p>		<p>DATA: 05/04/2024</p>	
<p>COLLABORATORE: PROGETTAZIONE</p>		<p>AUTORE: TAX</p>		<p>SCALA: 1:100</p>	
<p>104-I ESECUTIVO</p>		<p>ARC. TAX</p>		<p>REV. 00</p>	
<p>NOTE FILE: 26-104-1_ESE_5056_ARC-ELAB.GRAF.-26-00</p>					