



CITTA' DI TORINO

VICE DIREZIONE GENERALE INGEGNERIA
DIREZIONE SERVIZI TECNICI PER L'EDILIZIA PUBBLICA
SERVIZIO EDILIZIA SCOLASTICA

COMPLESSO SCOLASTICO

- SCUOLA PRIMARIA "GABELLI" VIA SANTHIA' 25 - VIA MONTEROSA 56
- SCUOLA SECONDARIA DI 1° GRADO "VIOTTI SUCC." VIA SCARLATTI 13

CIRCOSCRIZIONE 6


IL PROGETTISTA Arch. Aimone Susanna

IL DIRIGENTE DEL SERVIZIO Arch. Isabella Quinto


AGGIORNAMENTO OTTOBRE 2013

OGGETTO				NOME-FILE	Scala Plot
PIANTA PIANO INTERRATO COMPARTIMENTO 1				RIFERIMENTO	
				SCALA 1:200	
REV	MODIFICHE	DATA	DISEGNATORE	TAVOLA 1/CPI	
0		OTT 2013			
1					
2					
3					
4					
5					

ALLEGATO 1 - PLANIMETRIE

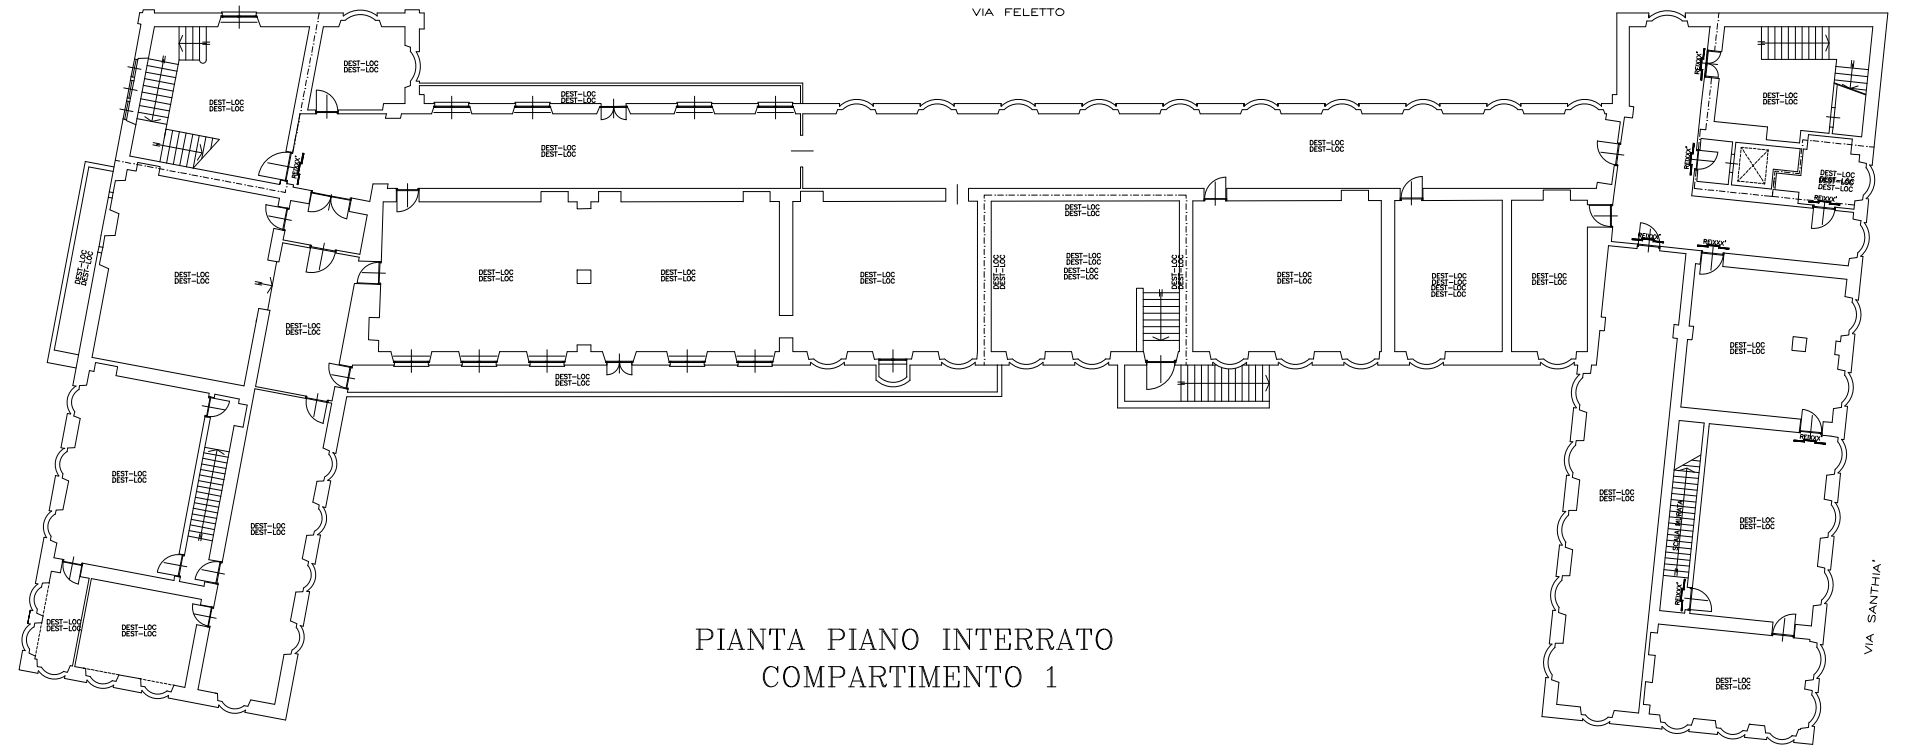

PIANTA PIANO INTERRATO
COMPARTIMENTO 1

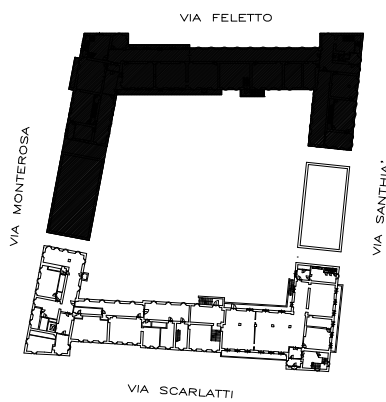

- LEGENDA
- ESTINTORE
 - ▲ LAMPADA DI EMERGENZA
 - RILEVATORE DI FUMO
 - ▬ SERRAMENTO REI 120'
 - ▲ ATTACCO NASPO UNI 25
 - ▲ ATTACCO AUTOPOMPA
 - IDRANTE SOPRASSUOLO
 - PULSANTE COMANDO A DISTANZA DELL'ITERRITORE GENERALE
 - ▬ USCITA ORIZZONTALE
 - USCITA VERSO L'ALTO
 - USCITA VERSO IL BASSO
 - PULSANTE DI EMERGENZA ANTINCENDIO
 - LOCALE VUOTO = Carico d'incendio inferiore a 10 kg/mq
 - MURATURE CON CARATTERISTICHE MINIMO REI 60
 - ▬ MURATURE CON CARATTERISTICHE MINIMO REI 120



CITTA' DI TORINO

VICE DIREZIONE GENERALE INGEGNERIA
DIREZIONE SERVIZI TECNICI PER L'EDILIZIA PUBBLICA
SERVIZIO EDILIZIA SCOLASTICA

COMPLESSO SCOLASTICO

- SCUOLA PRIMARIA "GABELLI" VIA SANTHIA' 25 - VIA MONTEROSA 56
- SCUOLA SECONDARIA DI 1° GRADO "VIOTTI SUCC." VIA SCARLATTI 13
CIRCOSCRIZIONE 6

IL PROGETTISTA Arch. Aimone Susanna



IL DIRIGENTE DEL SERVIZIO Arch. Isabella Quinto

AGGIORNAMENTO OTTOBRE 2013

OGGETTO				NOME-FILE	Scala Plot
PIANTA PIANO INTERRATO COMPARTIMENTO 2				RIFERIMENTO	
				SCALA 1:200	
REV	MODIFICHE	DATA	DISEGNATORE	TAVOLA 2/P	
0		OTT 2013			
1					
2					
3					
4					
5					

ALLEGATO 1 - PLANIMETRIE

PIANTA PIANO INTERRATO COMPARTIMENTO 2

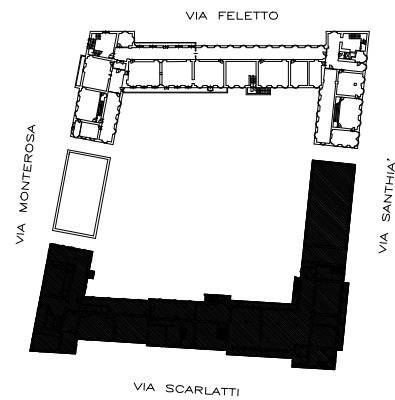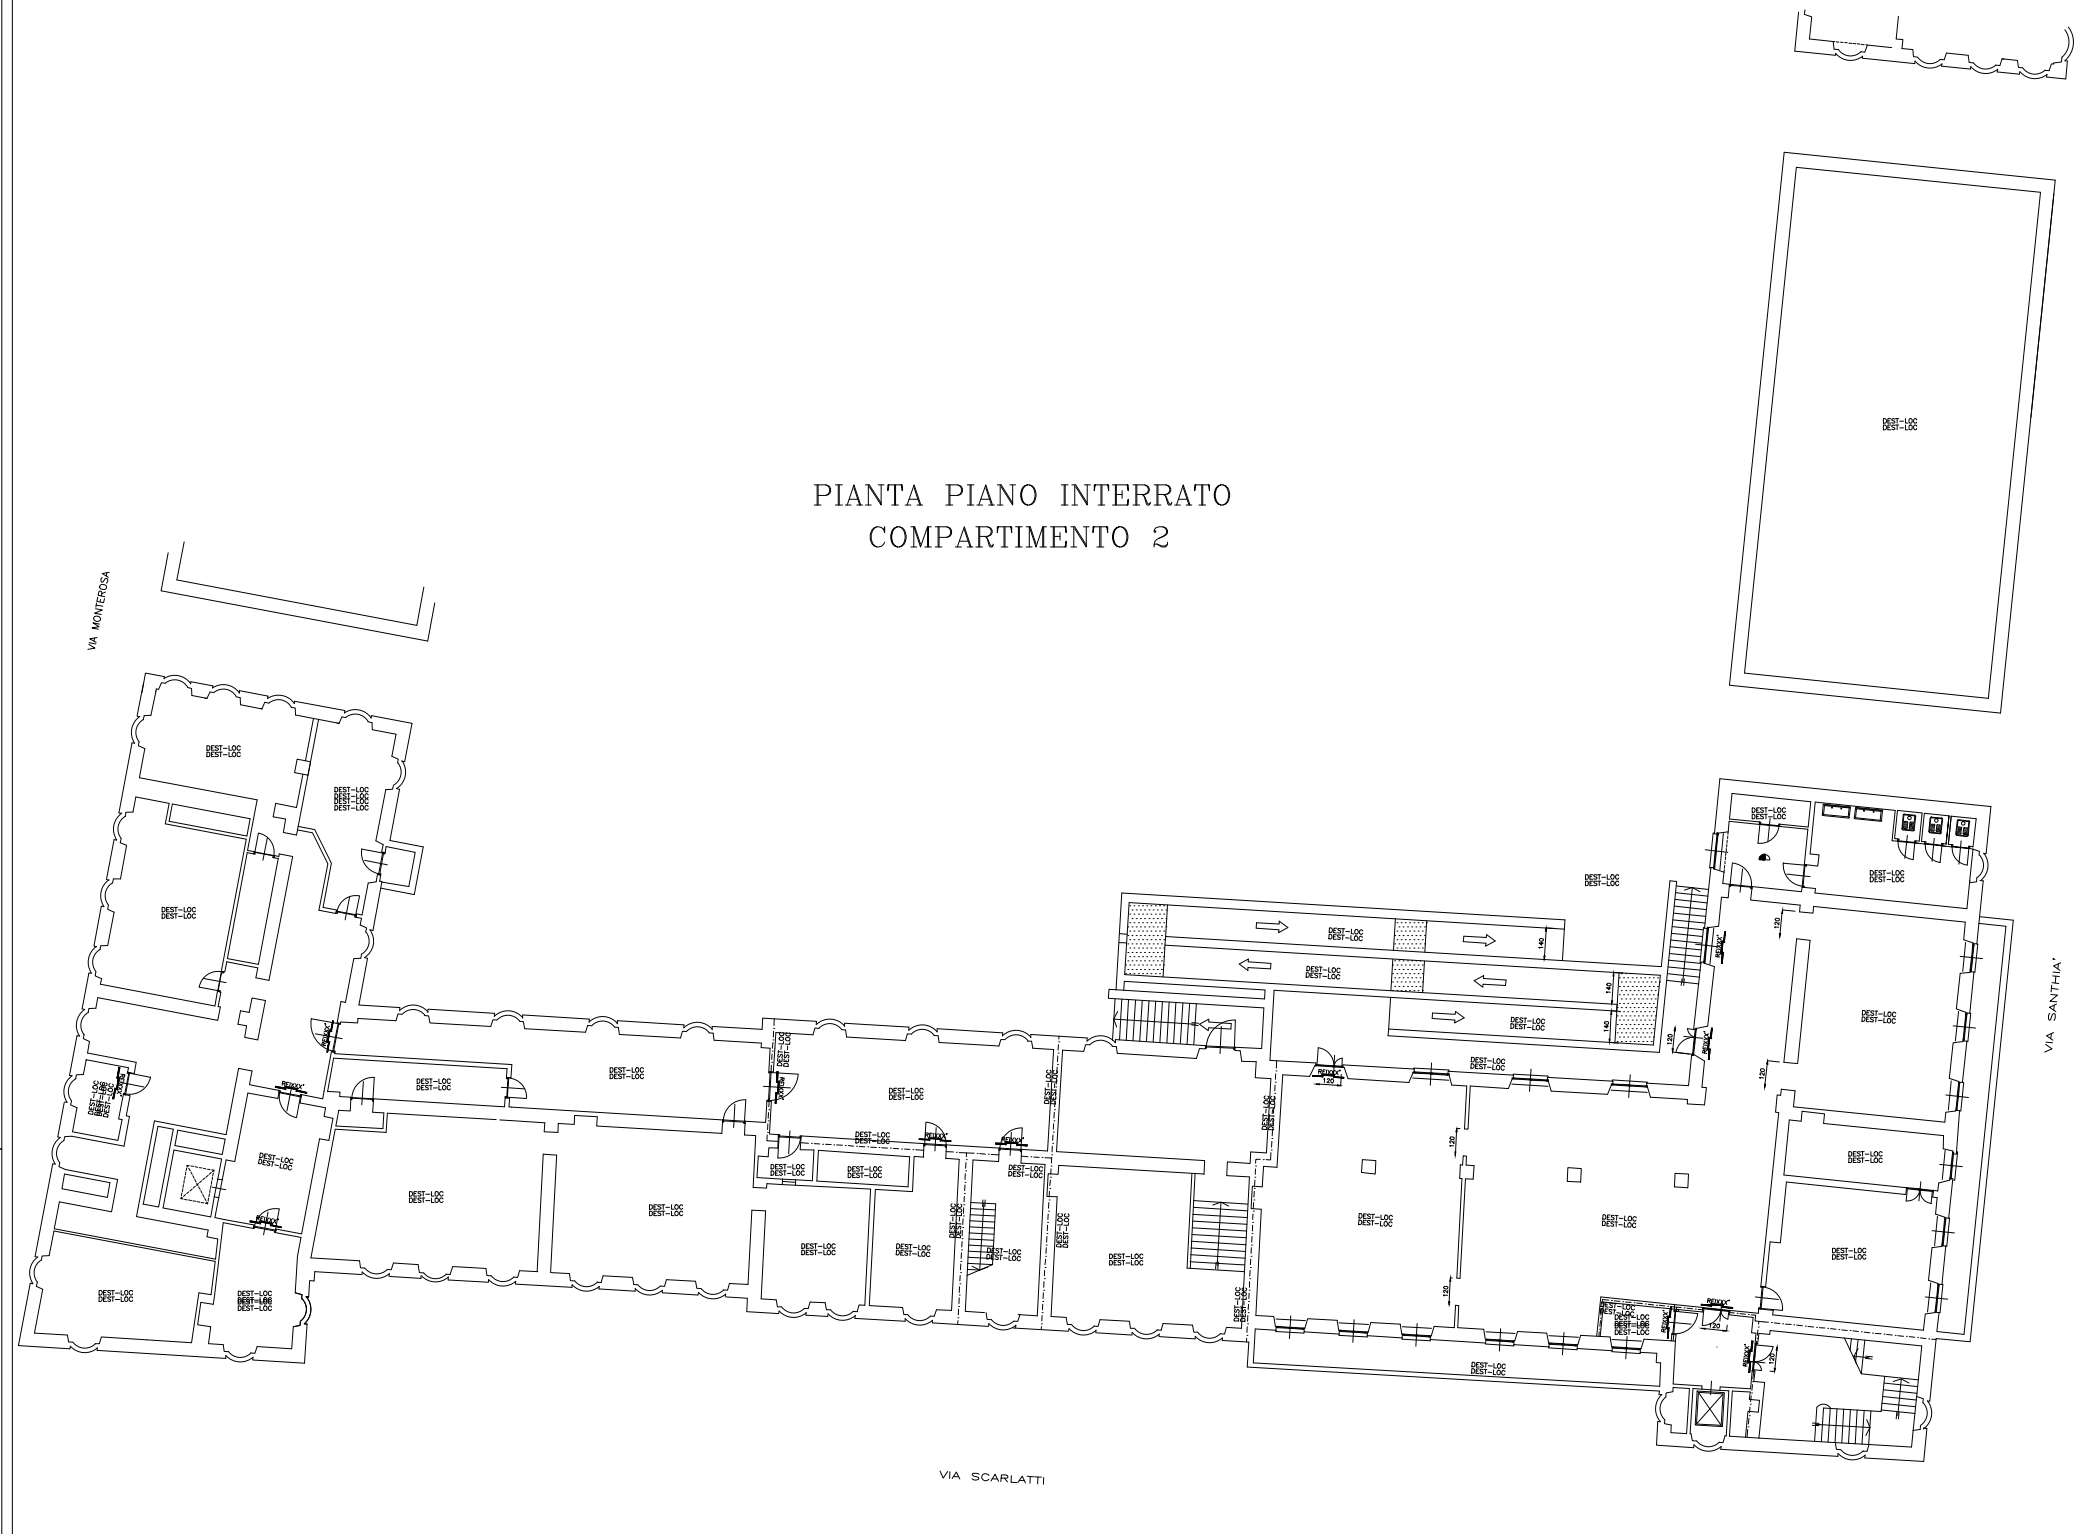

- LEGENDA
- ESTINTORE
 - LAMPADA DI EMERGENZA
 - RILEVATORE DI FUMO
 - SERRAMENTO REI 120'
 - ▲ ATTACCO NASPO UNI 25
 - ▲ ATTACCO AUTOPOMPA
 - IDRANTE SOPRASSUOLO
 - PULSANTE COMANDO A DISTANZA DELL'ITERRITTORE GENERALE
 - USCITA ORIZZONTALE
 - USCITA VERSO L'ALTO
 - USCITA VERSO IL BASSO
 - PULSANTE DI EMERGENZA ANTINCENDIO
 - LOCALE VUOTO = Carico d'incendio inferiore a 10 kg/mq
 - MURATURE CON CARATTERISTICHE MINIMO REI 60
 - MURATURE CON CARATTERISTICHE MINIMO REI 120



CITTA' DI TORINO

VICE DIREZIONE GENERALE INGEGNERIA
DIREZIONE SERVIZI TECNICI PER L'EDILIZIA PUBBLICA
SERVIZIO EDILIZIA SCOLASTICA

COMPLESSO SCOLASTICO

- SCUOLA PRIMARIA "GABELLI" VIA SANTHIA' 25 - VIA MONTEROSA 56
- SCUOLA SECONDARIA DI 1° GRADO "VIOTTI SUCC." VIA SCARLATTI 13

CIRCOSCRIZIONE 6


IL PROGETTISTA Arch. Aimone Susanna

IL DIRIGENTE DEL SERVIZIO Arch. Isabella Quinto


AGGIORNAMENTO OTTOBRE 2013

OGGETTO				NOME-FILE	Scala Plot
PIANTA PIANO TERRENO (1° F.T.) COMPARTIMENTO 1				RIFERIMENTO	
				SCALA 1:200	
REV	MODIFICHE	DATA	DISEGNATORE	TAVOLA 3/CPI	
0		OTT 2013			
1					
2					
3					
4					
5					

ALLEGATO 1 - PLANIMETRIE

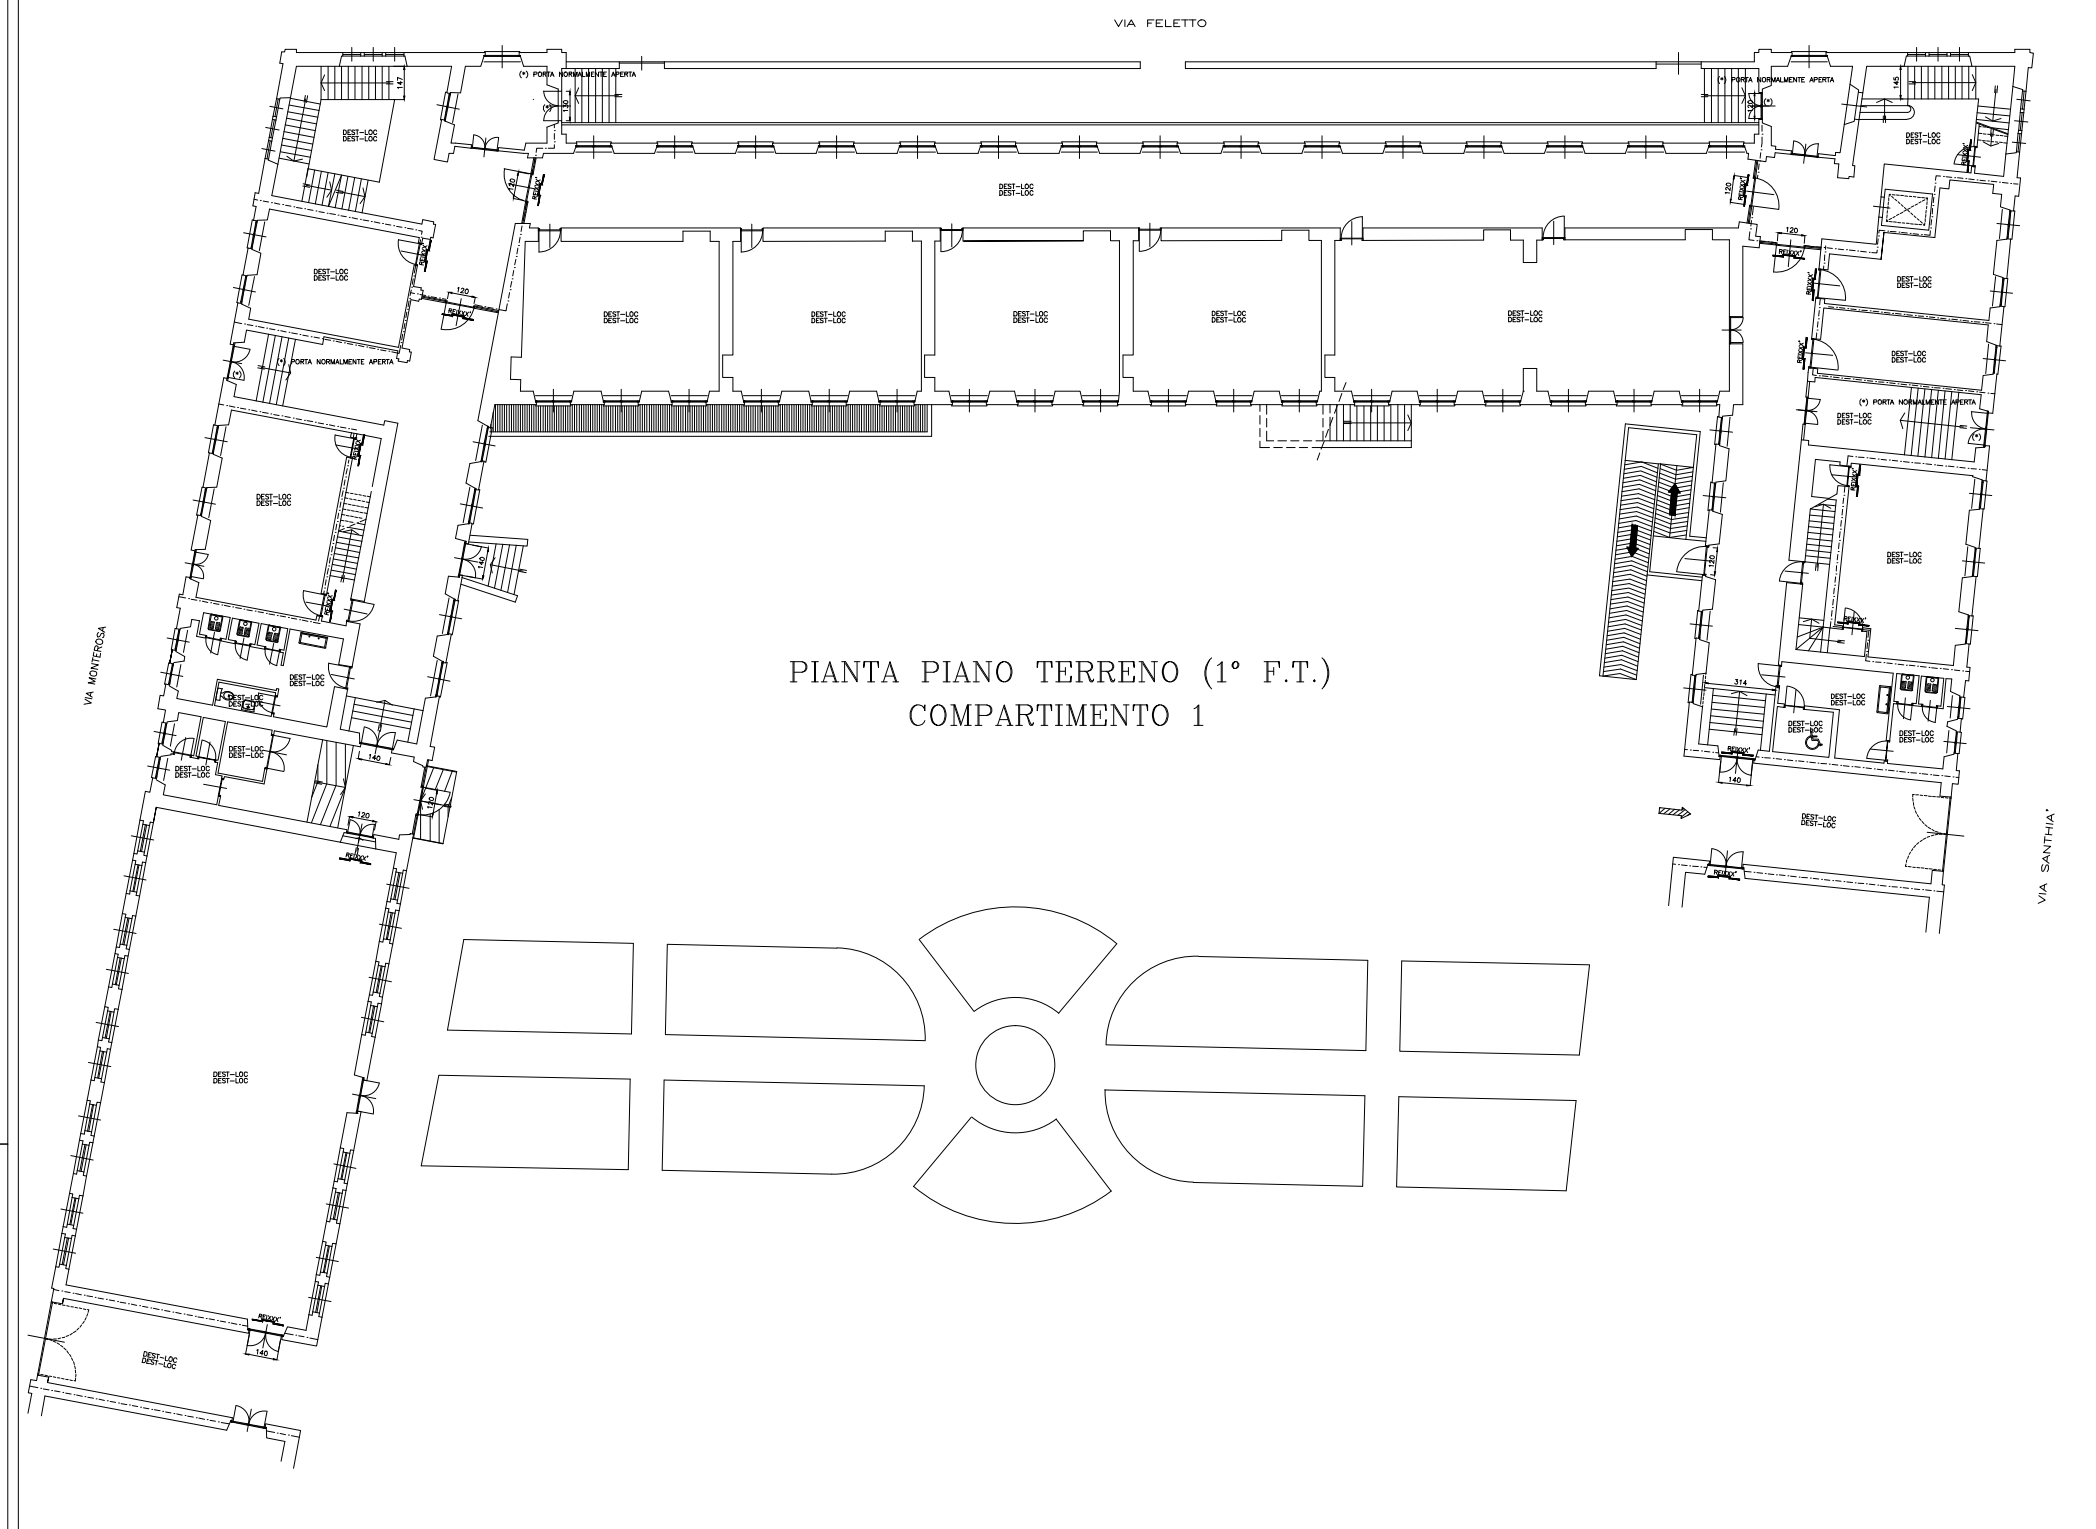

PIANTA PIANO TERRENO (1° F.T.)
COMPARTIMENTO 1

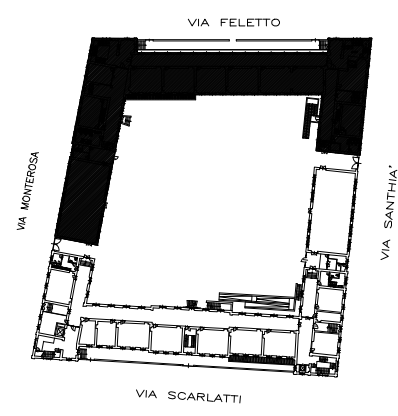

- LEGENDA
- ESTINTORE
 - ▲ LAMPADA DI EMERGENZA
 - RILEVATORE DI FUMO
 - ▬ SERRAMENTO REI 120'
 - ATTACCO NASPO UNI 25
 - ▲ ATTACCO AUTOPOMPA
 - IDRANTE SOPRASSUOLO
 - PULSANTE COMANDO A DISTANZA DELL'ITERRITORE GENERALE
 - ▬ USCITA ORIZZONTALE
 - USCITA VERSO L'ALTO
 - USCITA VERSO IL BASSO
 - PULSANTE DI EMERGENZA ANTINCENDIO
 - LOCALE VUOTO = Carico d'incendio inferiore a 10 kg/mq
 - MURATURE CON CARATTERISTICHE MINIMO REI 60
 - ▬ MURATURE CON CARATTERISTICHE MINIMO REI 120



CITTA' DI TORINO

VICE DIREZIONE GENERALE INGEGNERIA
DIREZIONE SERVIZI TECNICI PER L'EDILIZIA PUBBLICA
SERVIZIO EDILIZIA SCOLASTICA

COMPLESSO SCOLASTICO

- SCUOLA PRIMARIA "GABELLI" VIA SANTHIA' 25 - VIA MONTEROSA 56
- SCUOLA SECONDARIA DI 1° GRADO "VIOTTI SUCC." VIA SCARLATTI 13

CIRCOSCRIZIONE 6

IL PROGETTISTA Arch. Aimone Susanna



IL DIRIGENTE DEL SERVIZIO Arch. Isabella Quinto

AGGIORNAMENTO OTTOBRE 2013

OGGETTO		NOME-FILE	Scala Plot
PIANTA PIANO TERRENO (1° F.T.) COMPARTIMENTO 2		RIFERIMENTO	
		SCALA 1:200	
REV	MODIFICHE	DATA	DISEGNATORE
0		OTT 2013	
1			
2			
3			
4			
5			

TAVOLA
4/CPI

ALLEGATO 1 - PLANIMETRIE

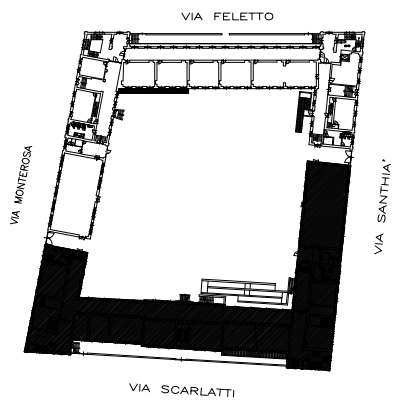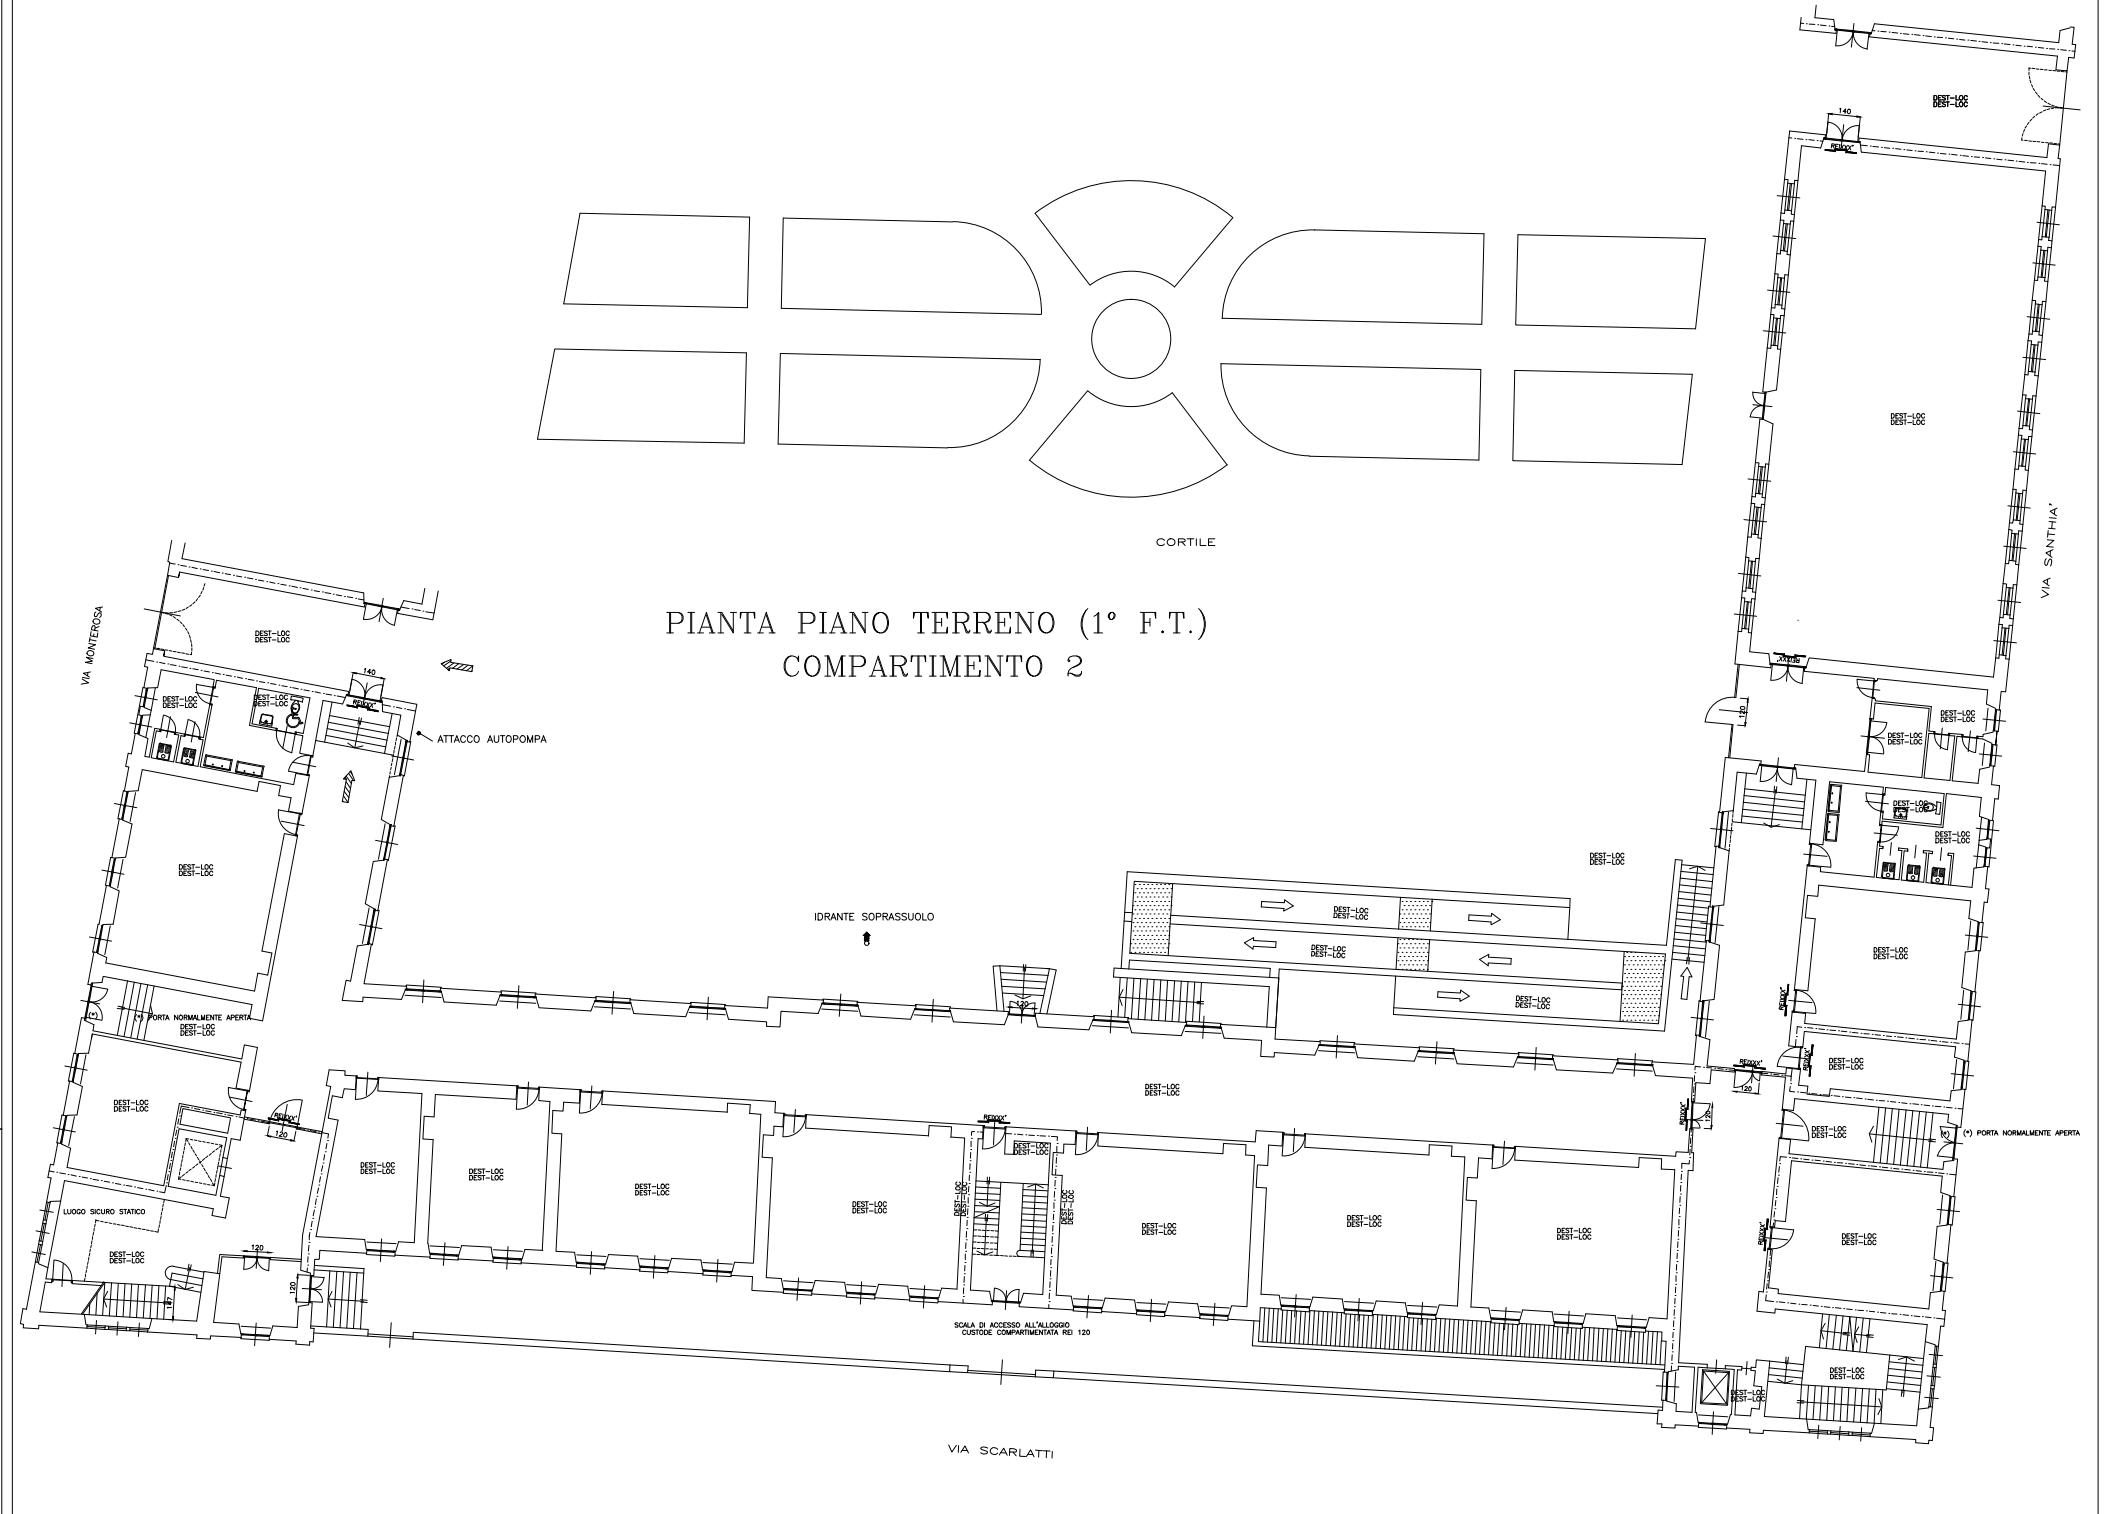

- LEGENDA
- ESTINTORE
 - LAMPADA DI EMERGENZA
 - RILEVATORE DI FUMO
 - SERRAMENTO REI 120'
 - ▲ ATTACCO NASPO UNI 25
 - ▲ ATTACCO AUTO POMPA
 - ⬆ IDRANTE SOPRASSUOLO
 - PULSANTE COMANDO A DISTANZA DELL'ITERRITORE GENERALE
 - ↔ USCITA ORIZZONTALE
 - ↗ USCITA VERSO L'ALTO
 - ↘ USCITA VERSO IL BASSO
 - PULSANTE DI EMERGENZA ANTINCENDIO
 - LOCALE VUOTO = Carico d'incendio inferiore a 10 kg/mq
 - MURATURE CON CARATTERISTICHE MINIMO REI 60
 - ▬ MURATURE CON CARATTERISTICHE MINIMO REI 120



CITTA' DI TORINO

VICE DIREZIONE GENERALE INGEGNERIA
DIREZIONE SERVIZI TECNICI PER L'EDILIZIA PUBBLICA
SERVIZIO EDILIZIA SCOLASTICA

COMPLESSO SCOLASTICO

- SCUOLA PRIMARIA "GABELLI" VIA SANTHIA' 25 - VIA MONTEROSA 56
- SCUOLA SECONDARIA DI 1° GRADO "VIOTTI SUCC." VIA SCARLATTI 13
CIRCOSCRIZIONE 6



IL PROGETTISTA Arch. Aimone Susanna

IL DIRIGENTE DEL SERVIZIO Arch. Isabella Quinto

AGGIORNAMENTO OTTOBRE 2013

OGGETTO				NOME-FILE	Scala Plot
PIANTA PIANO SOPPALCO COMPARTIMENTO 1				RIFERIMENTO	
				SCALA 1:200	
				TAVOLA 5/CPI	
REV	MODIFICHE	DATA	DISEGNATORE		
0		OTT 2013			
1					
2					
3					
4					
5					

ALLEGATO 1 - PLANIMETRIE

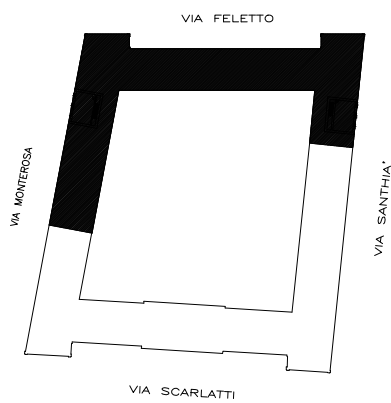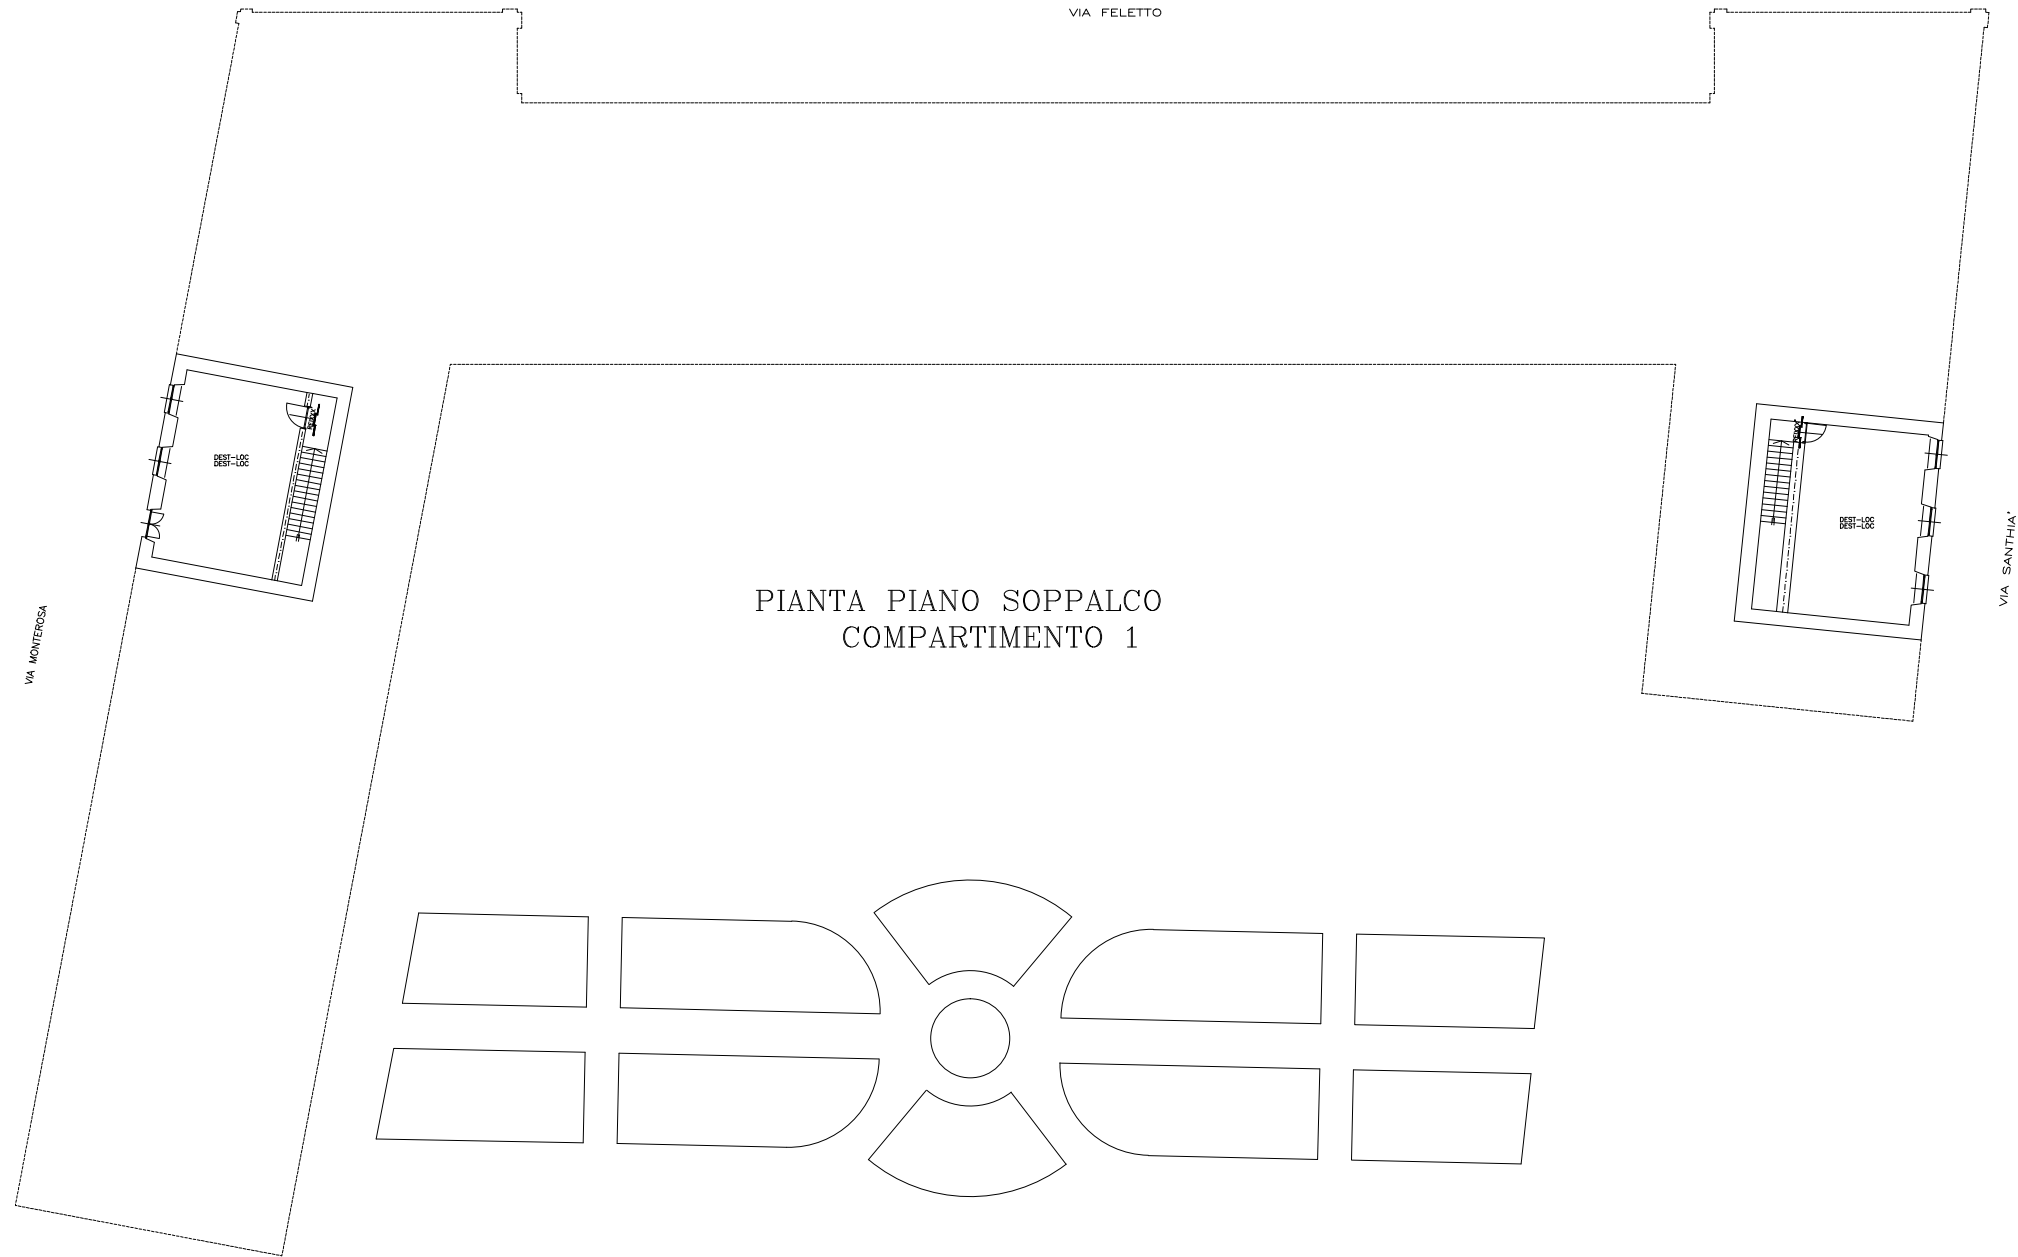

- LEGENDA
- ESTINTORE
 - ▲ LAMPADA DI EMERGENZA
 - RILEVATORE DI FUMO
 - ▬ SERRAMENTO REI 120'
 - ATTACCO NASPO UNI 25
 - ▲ ATTACCO AUTOPOMPA
 - IDRANTE SOPRASSUOLO
 - PULSANTE COMANDO A DISTANZA DELL'ITERRITTORE GENERALE
 - ▬ USCITA ORIZZONTALE
 - USCITA VERSO L'ALTO
 - USCITA VERSO IL BASSO
 - PULSANTE DI EMERGENZA ANTINCENDIO
 - LOCALE VUOTO = Carico d'incendio inferiore a 10 kg/mq
 - MURATURE CON CARATTERISTICHE MINIMO REI 60
 - ▬ MURATURE CON CARATTERISTICHE MINIMO REI 120



CITTA' DI TORINO

VICE DIREZIONE GENERALE INGEGNERIA
DIREZIONE SERVIZI TECNICI PER L'EDILIZIA PUBBLICA
SERVIZIO EDILIZIA SCOLASTICA

COMPLESSO SCOLASTICO

- SCUOLA PRIMARIA "GABELLI" VIA SANTHIA' 25 - VIA MONTEROSA 56
- SCUOLA SECONDARIA DI 1° GRADO "VIOTTI SUCC." VIA SCARLATTI 13
CIRCOSCRIZIONE 6


IL PROGETTISTA Arch. Aimone Susanna

IL DIRIGENTE DEL SERVIZIO Arch. Isabella Quinto

AGGIORNAMENTO OTTOBRE 2013


OGGETTO		NOME-FILE	Scala Plot
PIANTA PIANO PRIMO (2° F.T.) COMPARTIMENTO 1		RIFERIMENTO	
		SCALA 1:200	
REV	MODIFICHE	DATA	DISEGNATORE
0		OTT 2013	
1			
2			
3			
4			
5			

TAVOLA
6/CPI

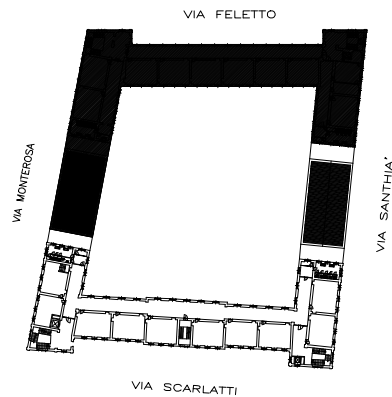

- LEGENDA
- ESTINTORE
 - ▲ LAMPADA DI EMERGENZA
 - ⊙ RILEVATORE DI FUMO
 - ⊘ SERRAMENTO REI 120'
 - ⊠ ATTACCO NASPO UNI 25
 - ⊡ ATTACCO AUTOPOMPA
 - ⊢ IDRANTE SOPRASSUOLO
 - ⊣ PULSANTE COMANDO A DISTANZA DELL'TERRITORIO GENERALE
 - ↔ USCITA ORIZZONTALE
 - USCITA VERSO L'ALTO
 - ⇨ USCITA VERSO IL BASSO
 - PULSANTE DI EMERGENZA ANTINCENDIO
- LOCALE VUOTO = Carico d'incendio inferiore a 10 kg/mq
 --- MURATURE CON CARATTERISTICHE MINIMO REI 60
 [Pattern] MURATURE CON CARATTERISTICHE MINIMO REI 120

ALLEGATO 1 - PLANIMETRIE

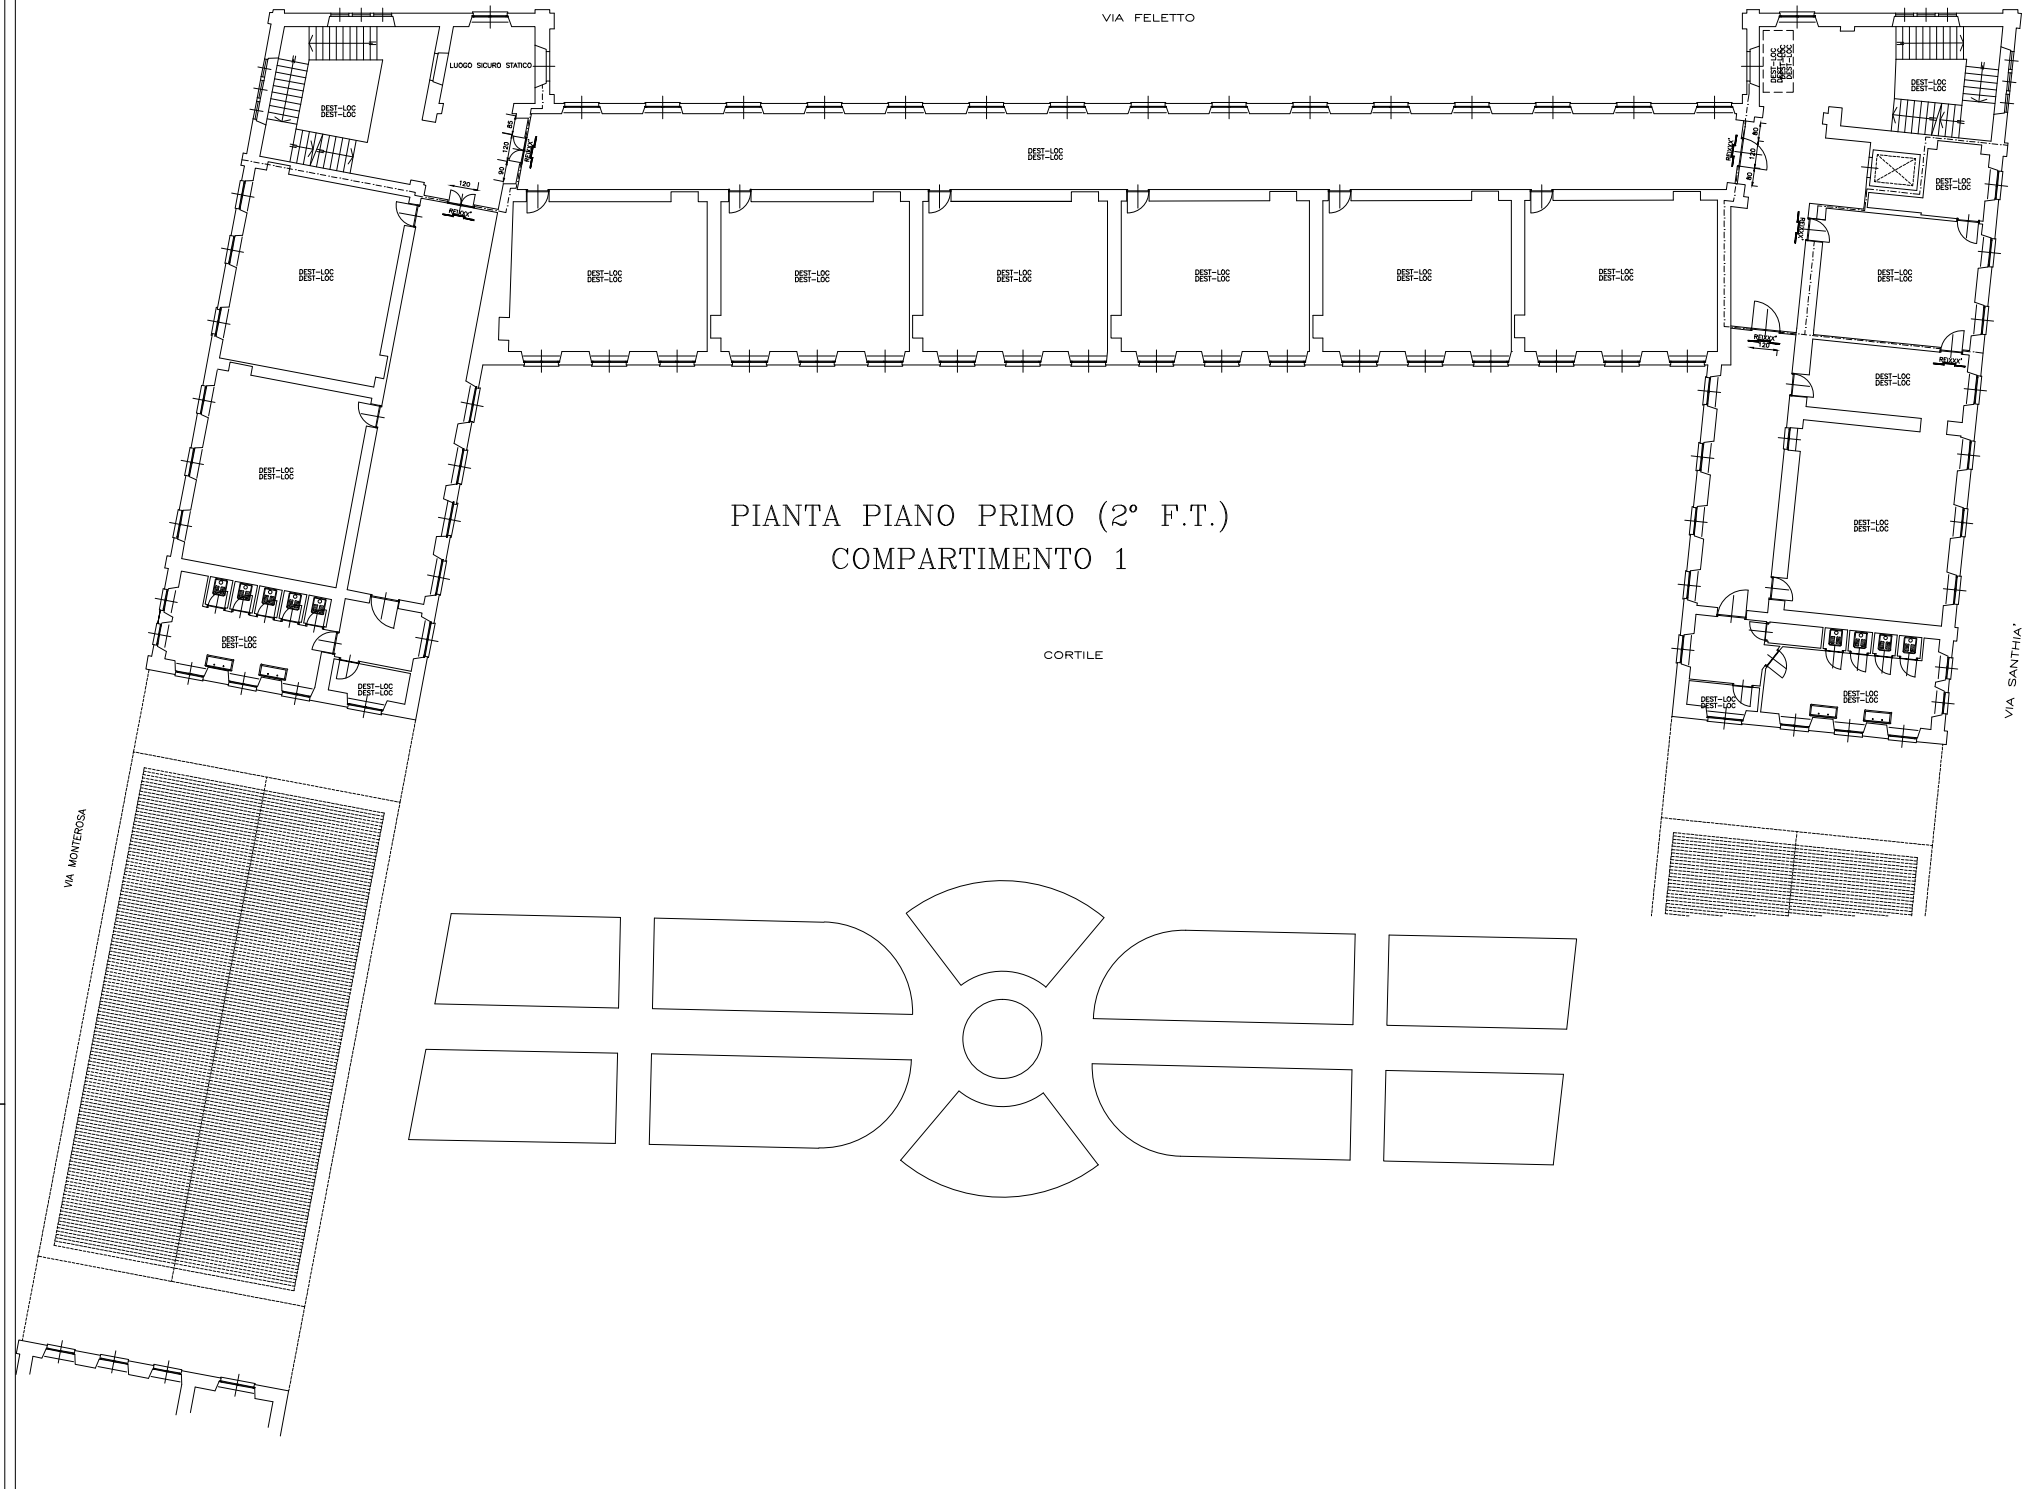



CITTA' DI TORINO

VICE DIREZIONE GENERALE INGEGNERIA
DIREZIONE SERVIZI TECNICI PER L'EDILIZIA PUBBLICA
SERVIZIO EDILIZIA SCOLASTICA

COMPLESSO SCOLASTICO

- SCUOLA PRIMARIA "GABELLI" VIA SANTHIA' 25 - VIA MONTEROSA 56
- SCUOLA SECONDARIA DI 1° GRADO "VIOTTI SUCC." VIA SCARLATTI 13
CIRCOSCRIZIONE 6


IL PROGETTISTA Arch. Aimone Susanna

IL DIRIGENTE DEL SERVIZIO Arch. Isabella Quinto

AGGIORNAMENTO OTTOBRE 2013


OGGETTO		NOME-FILE	Scala Plot
PIANTA PIANO PRIMO (2° F.T.) COMPARTIMENTO 2		RIFERIMENTO	
		SCALA 1:200	
REV	MODIFICHE	DATA	DISEGNATORE
0		OTT 2013	
1			
2			
3			
4			
5			

TAVOLA
7/CPI

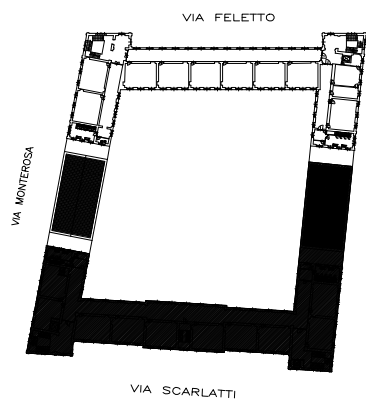

- LEGENDA
- ESTINTORE
 - ▲ LAMPADA DI EMERGENZA
 - RILEVATORE DI FUMO
 - SERRAMENTO REI 120'
 - ▲ ATTACCO NASPO UNI 25
 - ▲ ATTACCO AUTOPOMPA
 - IDRANTE SOPRASSUOLO
 - PULSANTE COMANDO A DISTANZA DELL'ITERRITORIO GENERALE
 - USCITA ORIZZONTALE
 - USCITA VERSO L'ALTO
 - USCITA VERSO IL BASSO
 - PULSANTE DI EMERGENZA ANTINCENDIO
 - LOCALE VUOTO = Carico d'incendio inferiore a 10 kg/mq
 - MURATURE CON CARATTERISTICHE MINIMO REI 60
 - MURATURE CON CARATTERISTICHE MINIMO REI 120

ALLEGATO 1 - PLANIMETRIE

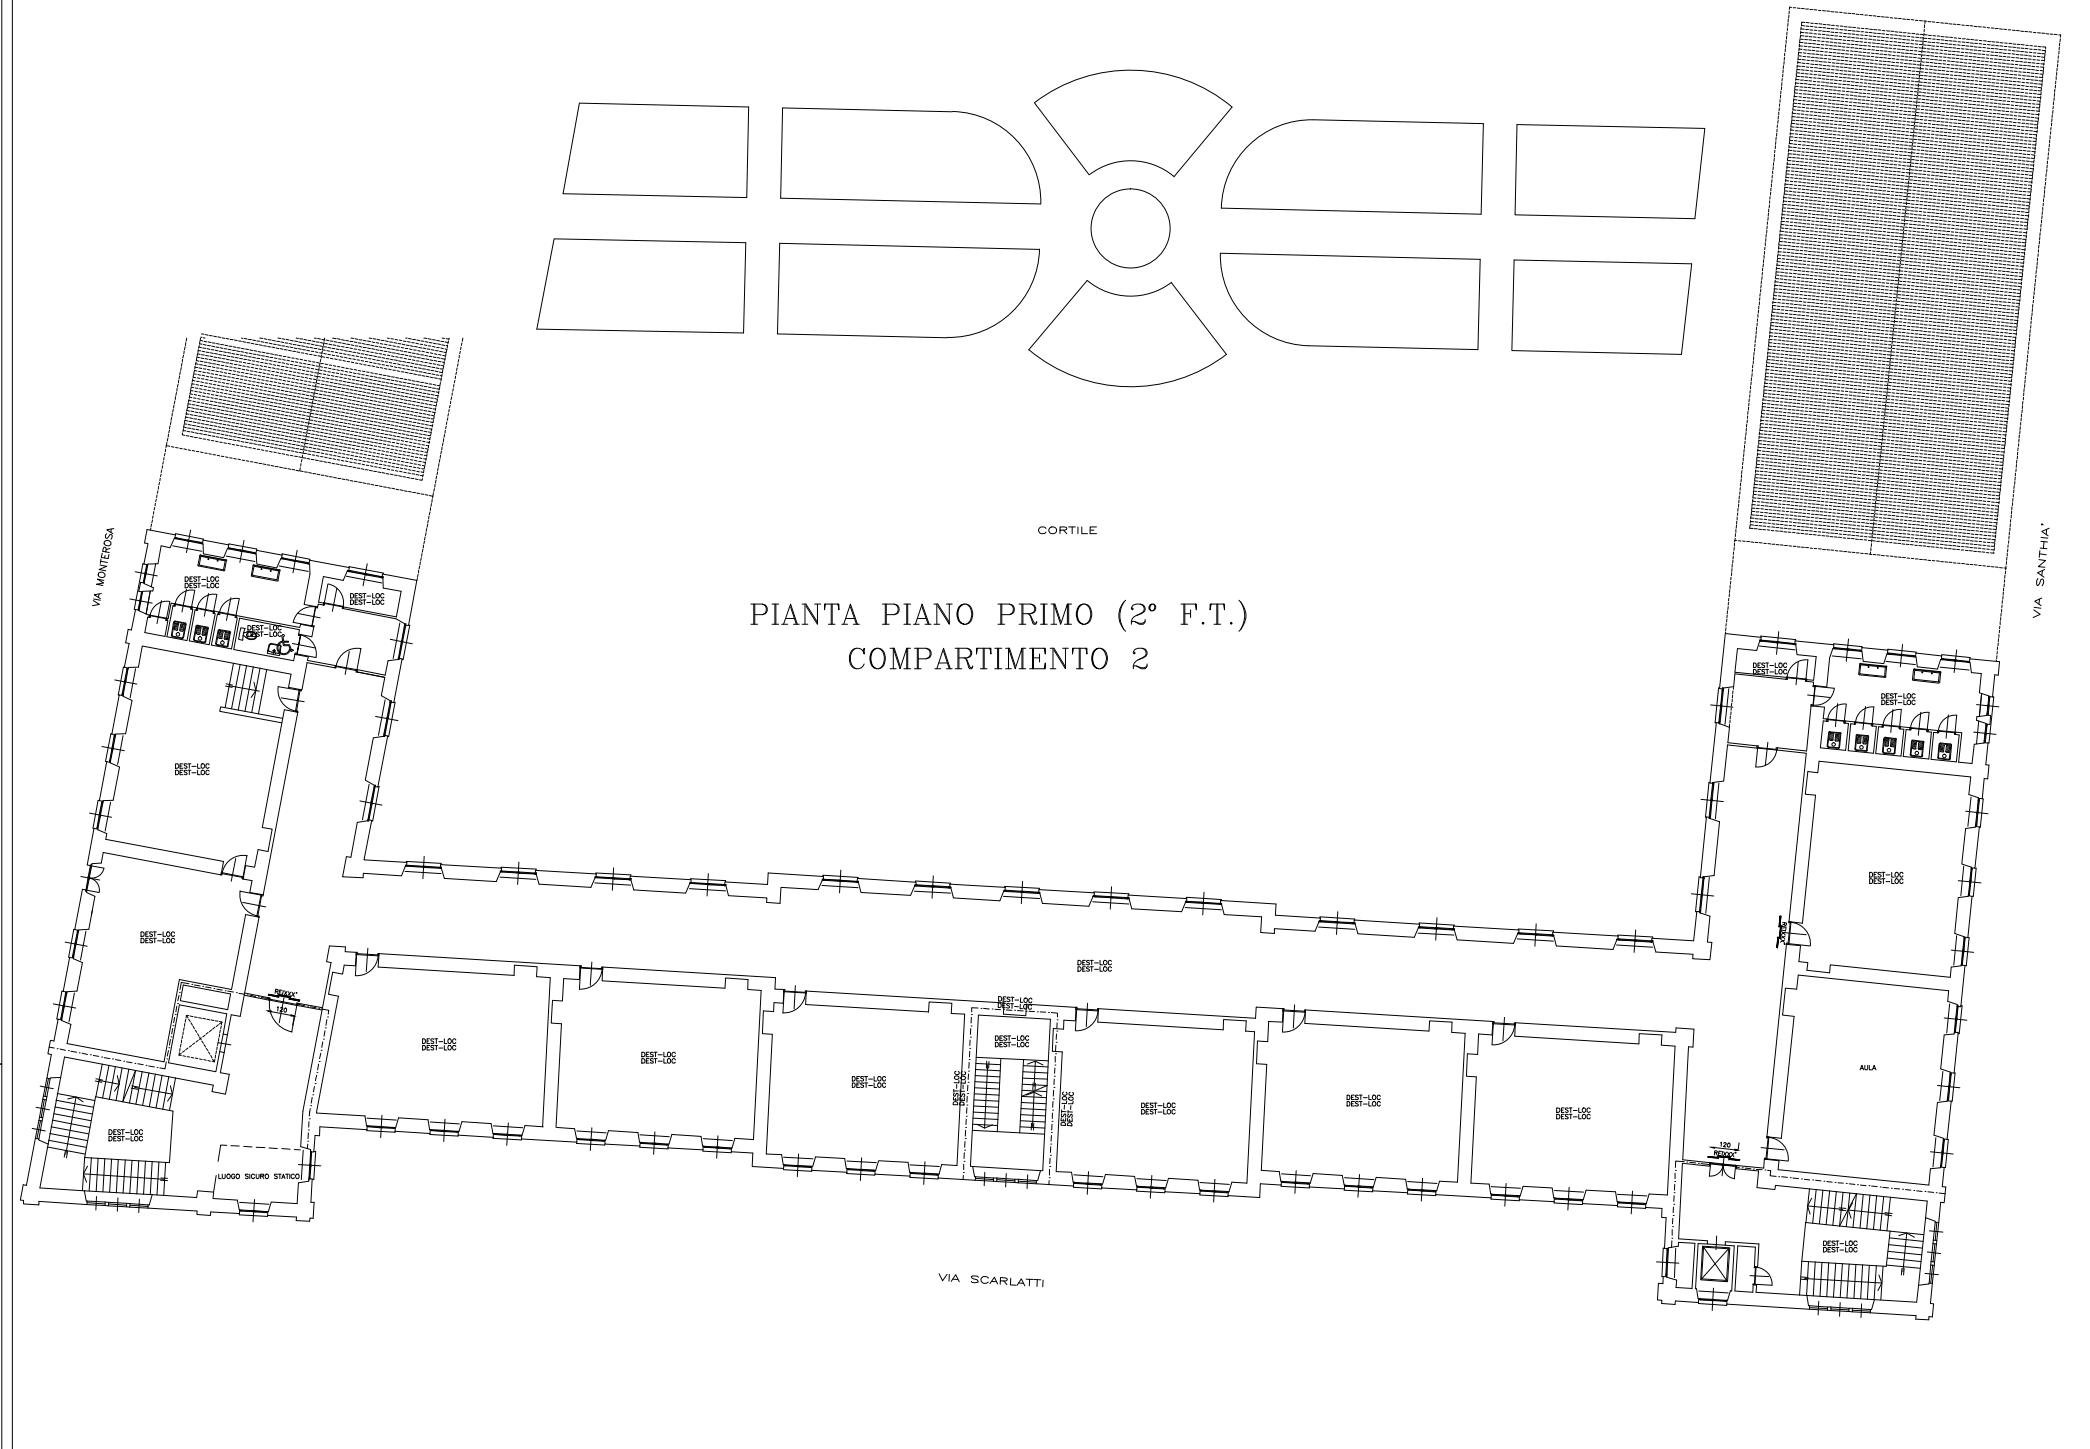



CITTA' DI TORINO

VICE DIREZIONE GENERALE INGEGNERIA
DIREZIONE SERVIZI TECNICI PER L'EDILIZIA PUBBLICA
SERVIZIO EDILIZIA SCOLASTICA

COMPLESSO SCOLASTICO

- SCUOLA PRIMARIA "GABELLI" VIA SANTHIA' 25 - VIA MONTEROSA 56
- SCUOLA SECONDARIA DI 1° GRADO "VIOTTI SUCC." VIA SCARLATTI 13
CIRCOSCRIZIONE 6


IL PROGETTISTA Arch. Aimone Susanna

IL DIRIGENTE DEL SERVIZIO Arch. Isabella Quinto

AGGIORNAMENTO OTTOBRE 2013


OGGETTO		NOME-FILE	Scala Plot
PIANTA PIANO SECONDO (3° F.T.) COMPARTIMENTO 2		RIFERIMENTO	
		SCALA 1:200	
REV	MODIFICHE	DATA	DISEGNATORE
0		OTT 2013	
1			
2			
3			
4			
5			

TAVOLA
9/CPI

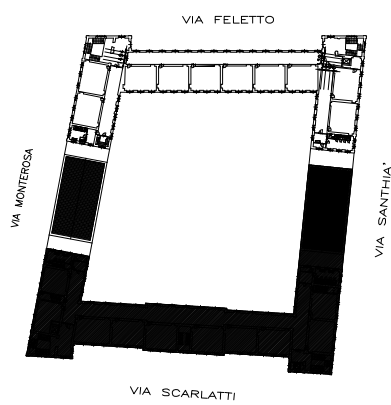

- LEGENDA
- ESTINTORE
 - LAMPADA DI EMERGENZA
 - RILEVATORE DI FUMO
 - SERRAMENTO REI 120'
 - ATTACCO NASPO UNI 25
 - ATTACCO AUTOPOMPA
 - IDRANTE SOPRASSUOLO
 - PULSANTE COMANDO A DISTANZA DELL'ITERRITORE GENERALE
 - USCITA ORIZZONTALE
 - USCITA VERSO L'ALTO
 - USCITA VERSO IL BASSO
 - PULSANTE DI EMERGENZA ANTINCENDIO
 - LOCALE VUOTO = Carico d'incendio inferiore a 10 kg/mq
 - MURATURE CON CARATTERISTICHE MINIMO REI 60
 - MURATURE CON CARATTERISTICHE MINIMO REI 120

ALLEGATO 1 - PLANIMETRIE

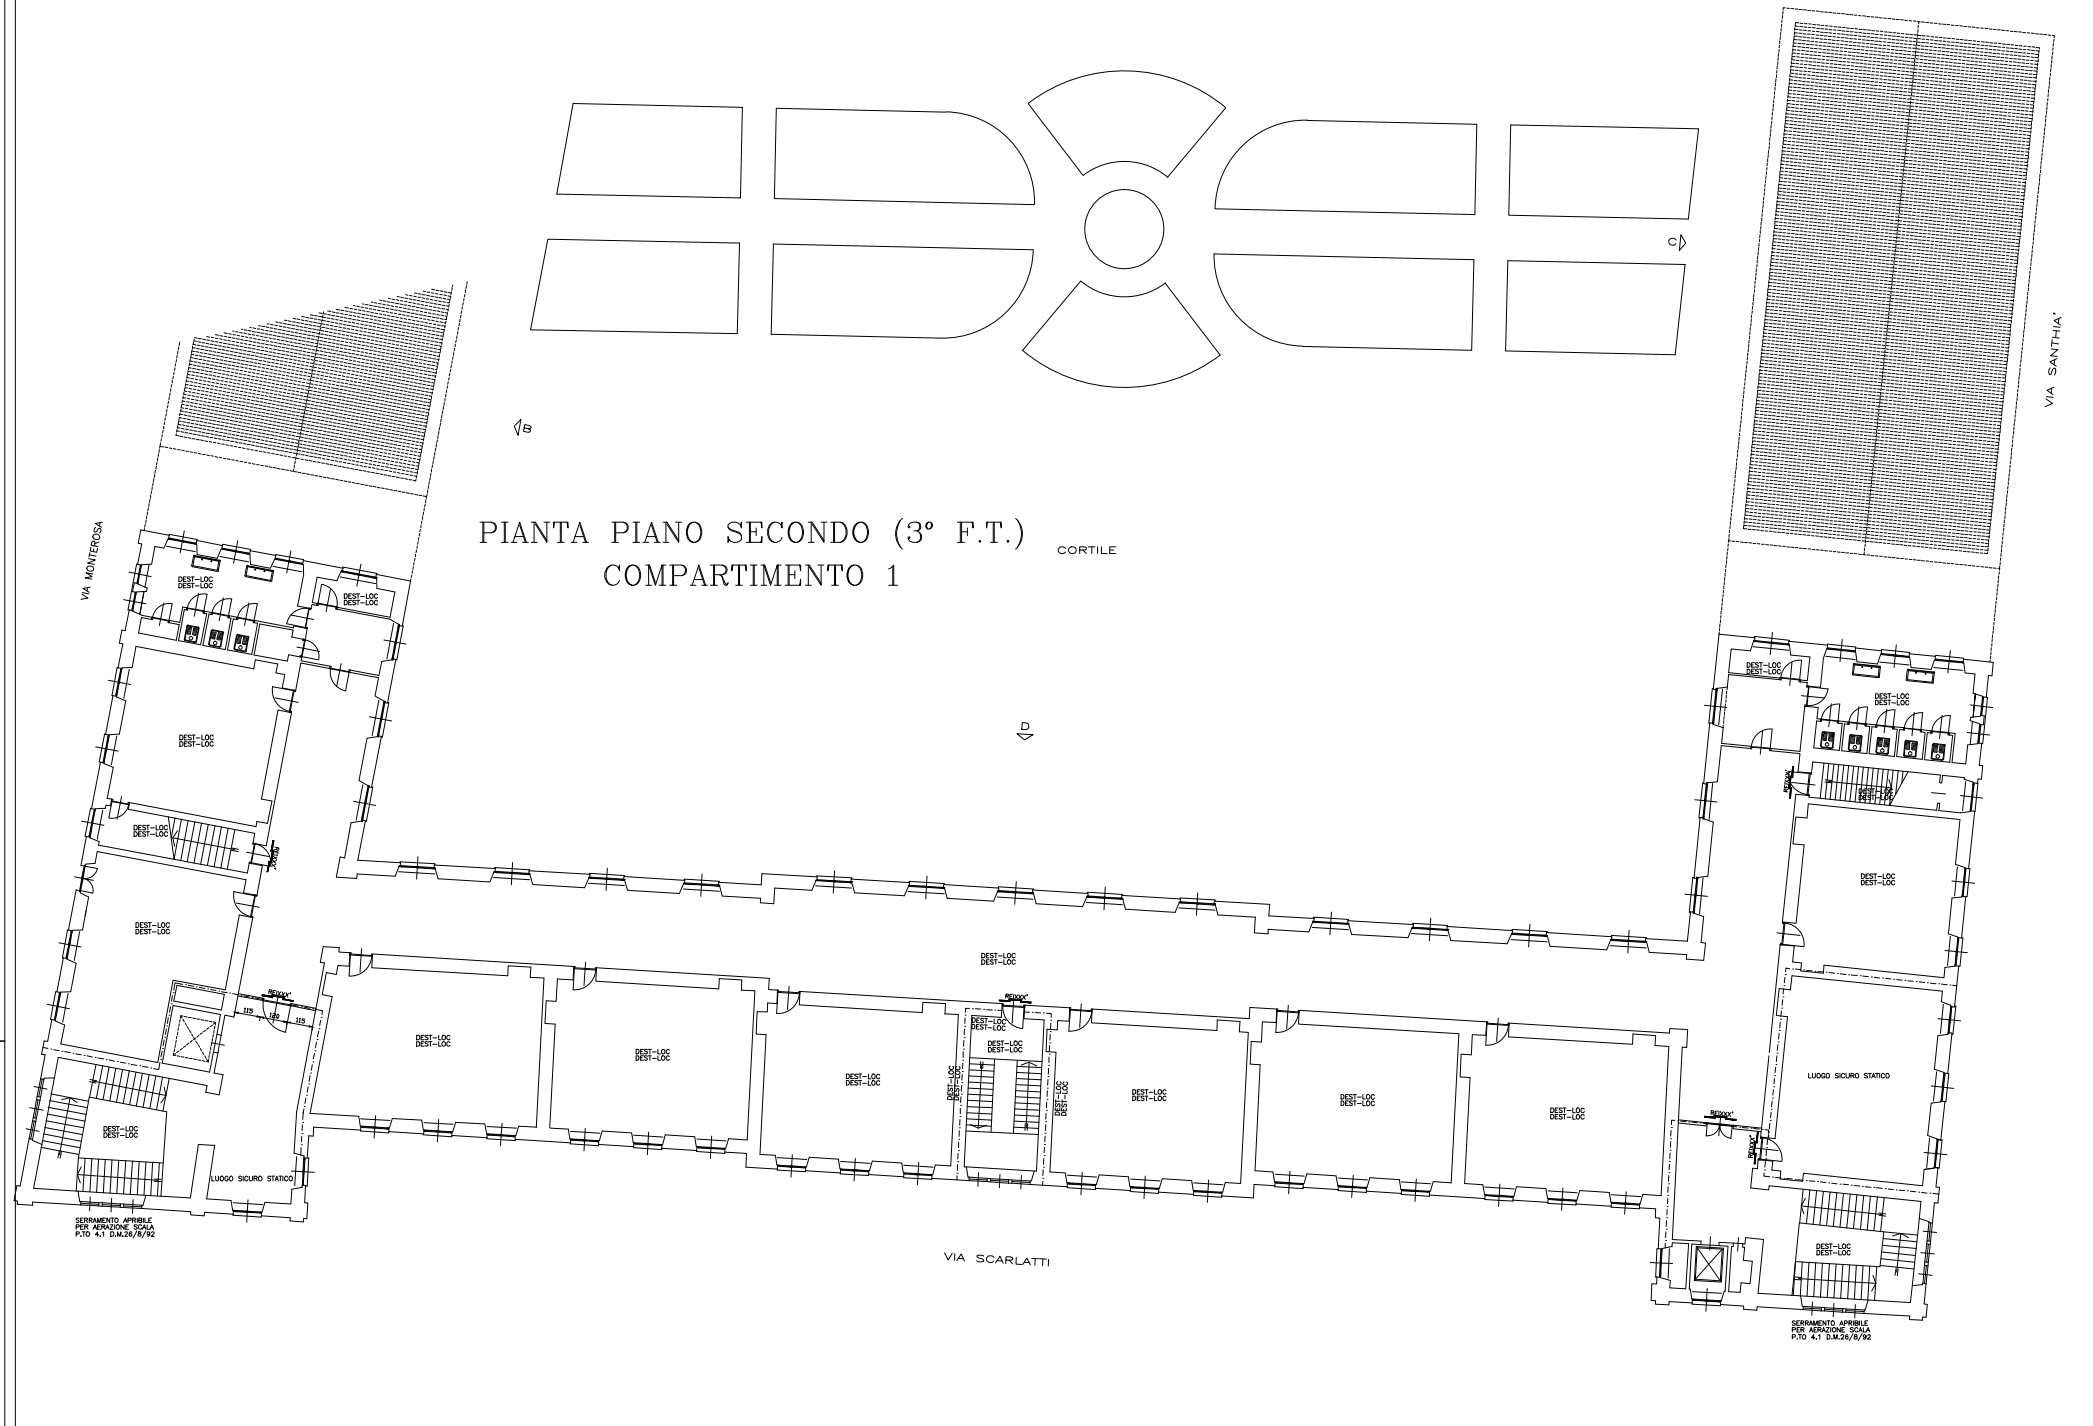



CITTA' DI TORINO

VICE DIREZIONE GENERALE INGEGNERIA
DIREZIONE SERVIZI TECNICI PER L'EDILIZIA PUBBLICA
SERVIZIO EDILIZIA SCOLASTICA

COMPLESSO SCOLASTICO

- SCUOLA PRIMARIA "GABELLI" VIA SANTHIA' 25 - VIA MONTEROSA 56
- SCUOLA SECONDARIA DI 1° GRADO "VIOTTI SUCC." VIA SCARLATTI 13
CIRCOSCRIZIONE 6

IL PROGETTISTA Arch. Aimone Susanna



IL DIRIGENTE DEL SERVIZIO Arch. Isabella Quinto

AGGIORNAMENTO OTTOBRE 2013

OGGETTO		NOME-FILE	Scala Plot
PIANTA PIANO TERZO (4° F.T.) ALLOGGI CUSTODI COMPARTIMENTO 2		RIFERIMENTO	
		SCALA	1:200
REV	MODIFICHE	DATA	DISEGNATORE
0		OTT 2013	
1			
2			
3			
4			
5			

TAVOLA
10/CPI

ALLEGATO 1 - PLANIMETRIE

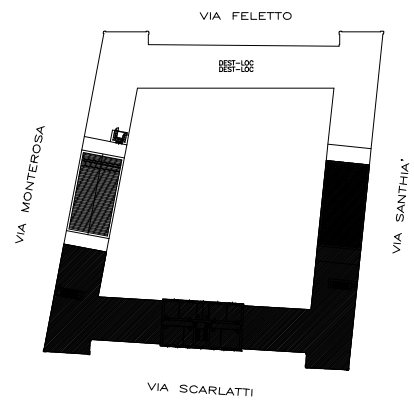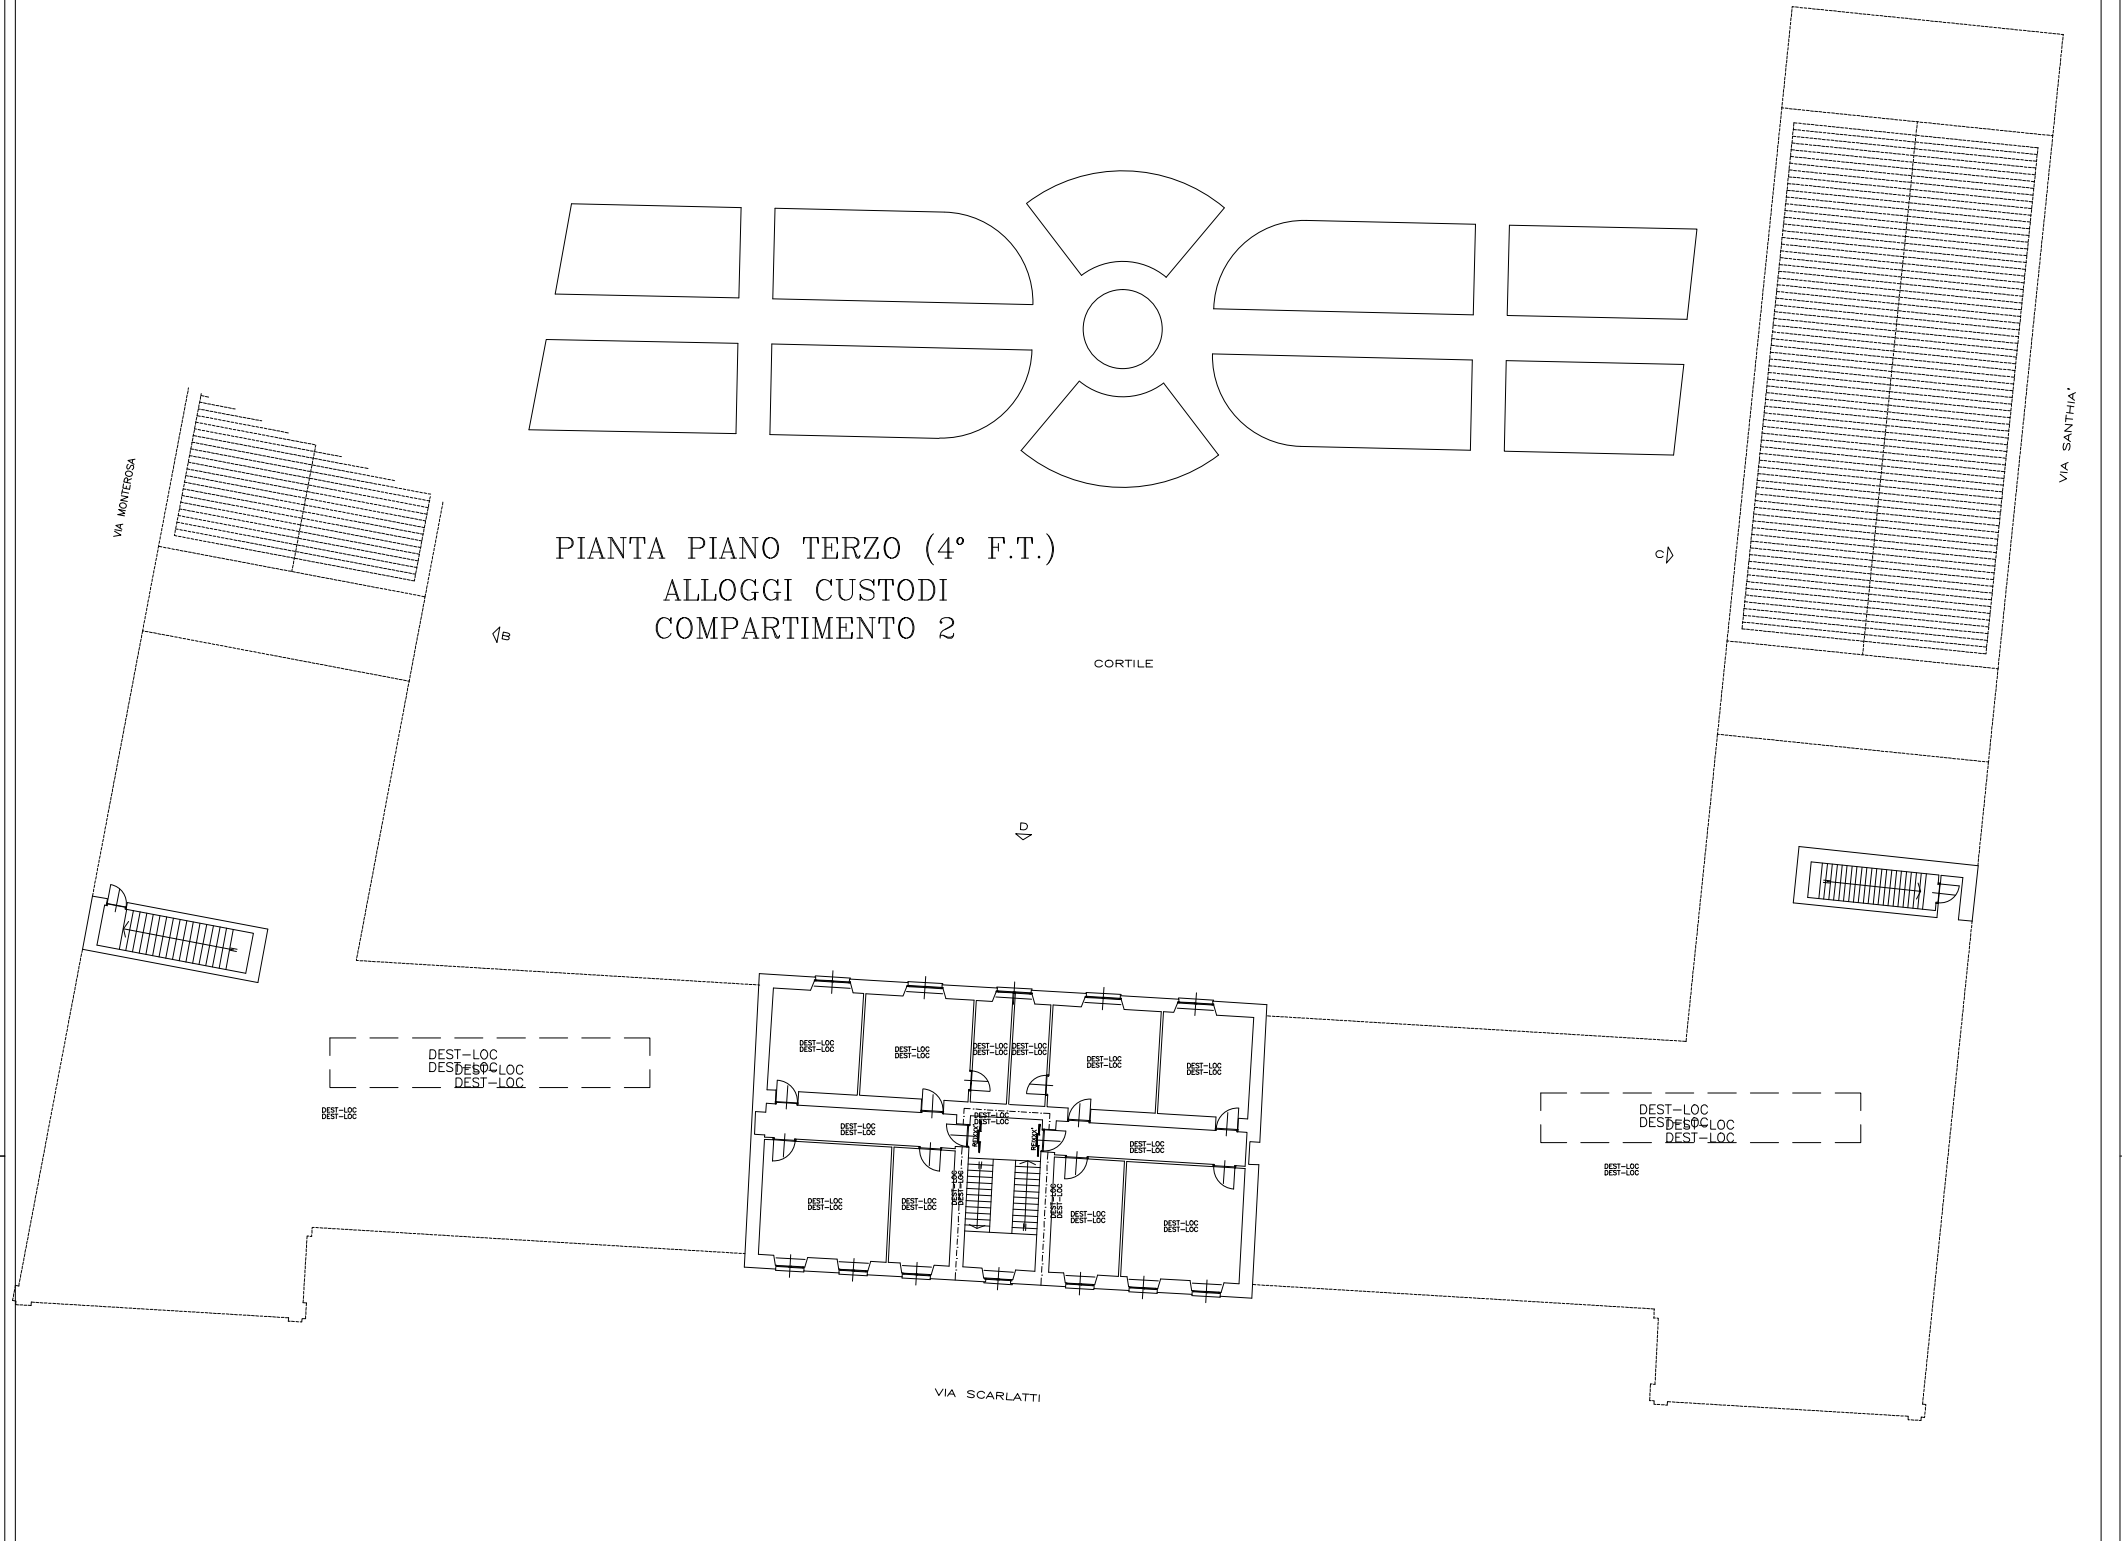

- LEGENDA
- ESTINTORE
 - ▲ LAMPADA DI EMERGENZA
 - RILEVATORE DI FUMO
 - SERRAMENTO REI 120'
 - ▲ ATTACCO NASPO UNI 25
 - ▲ ATTACCO AUTOPOMPA
 - ▲ IDRANTE SOPRASSUOLO
 - PULSANTE COMANDO A DISTANZA DELL'ITERRITTORE GENERALE
 - USCITA ORIZZONTALE
 - USCITA VERSO L'ALTO
 - USCITA VERSO IL BASSO
 - PULSANTE DI EMERGENZA ANTINCENDIO
 - LOCALE VUOTO = Carico d'incendio inferiore a 10 kg/mq
 - MURATURE CON CARATTERISTICHE MINIMO REI 60
 - MURATURE CON CARATTERISTICHE MINIMO REI 120