

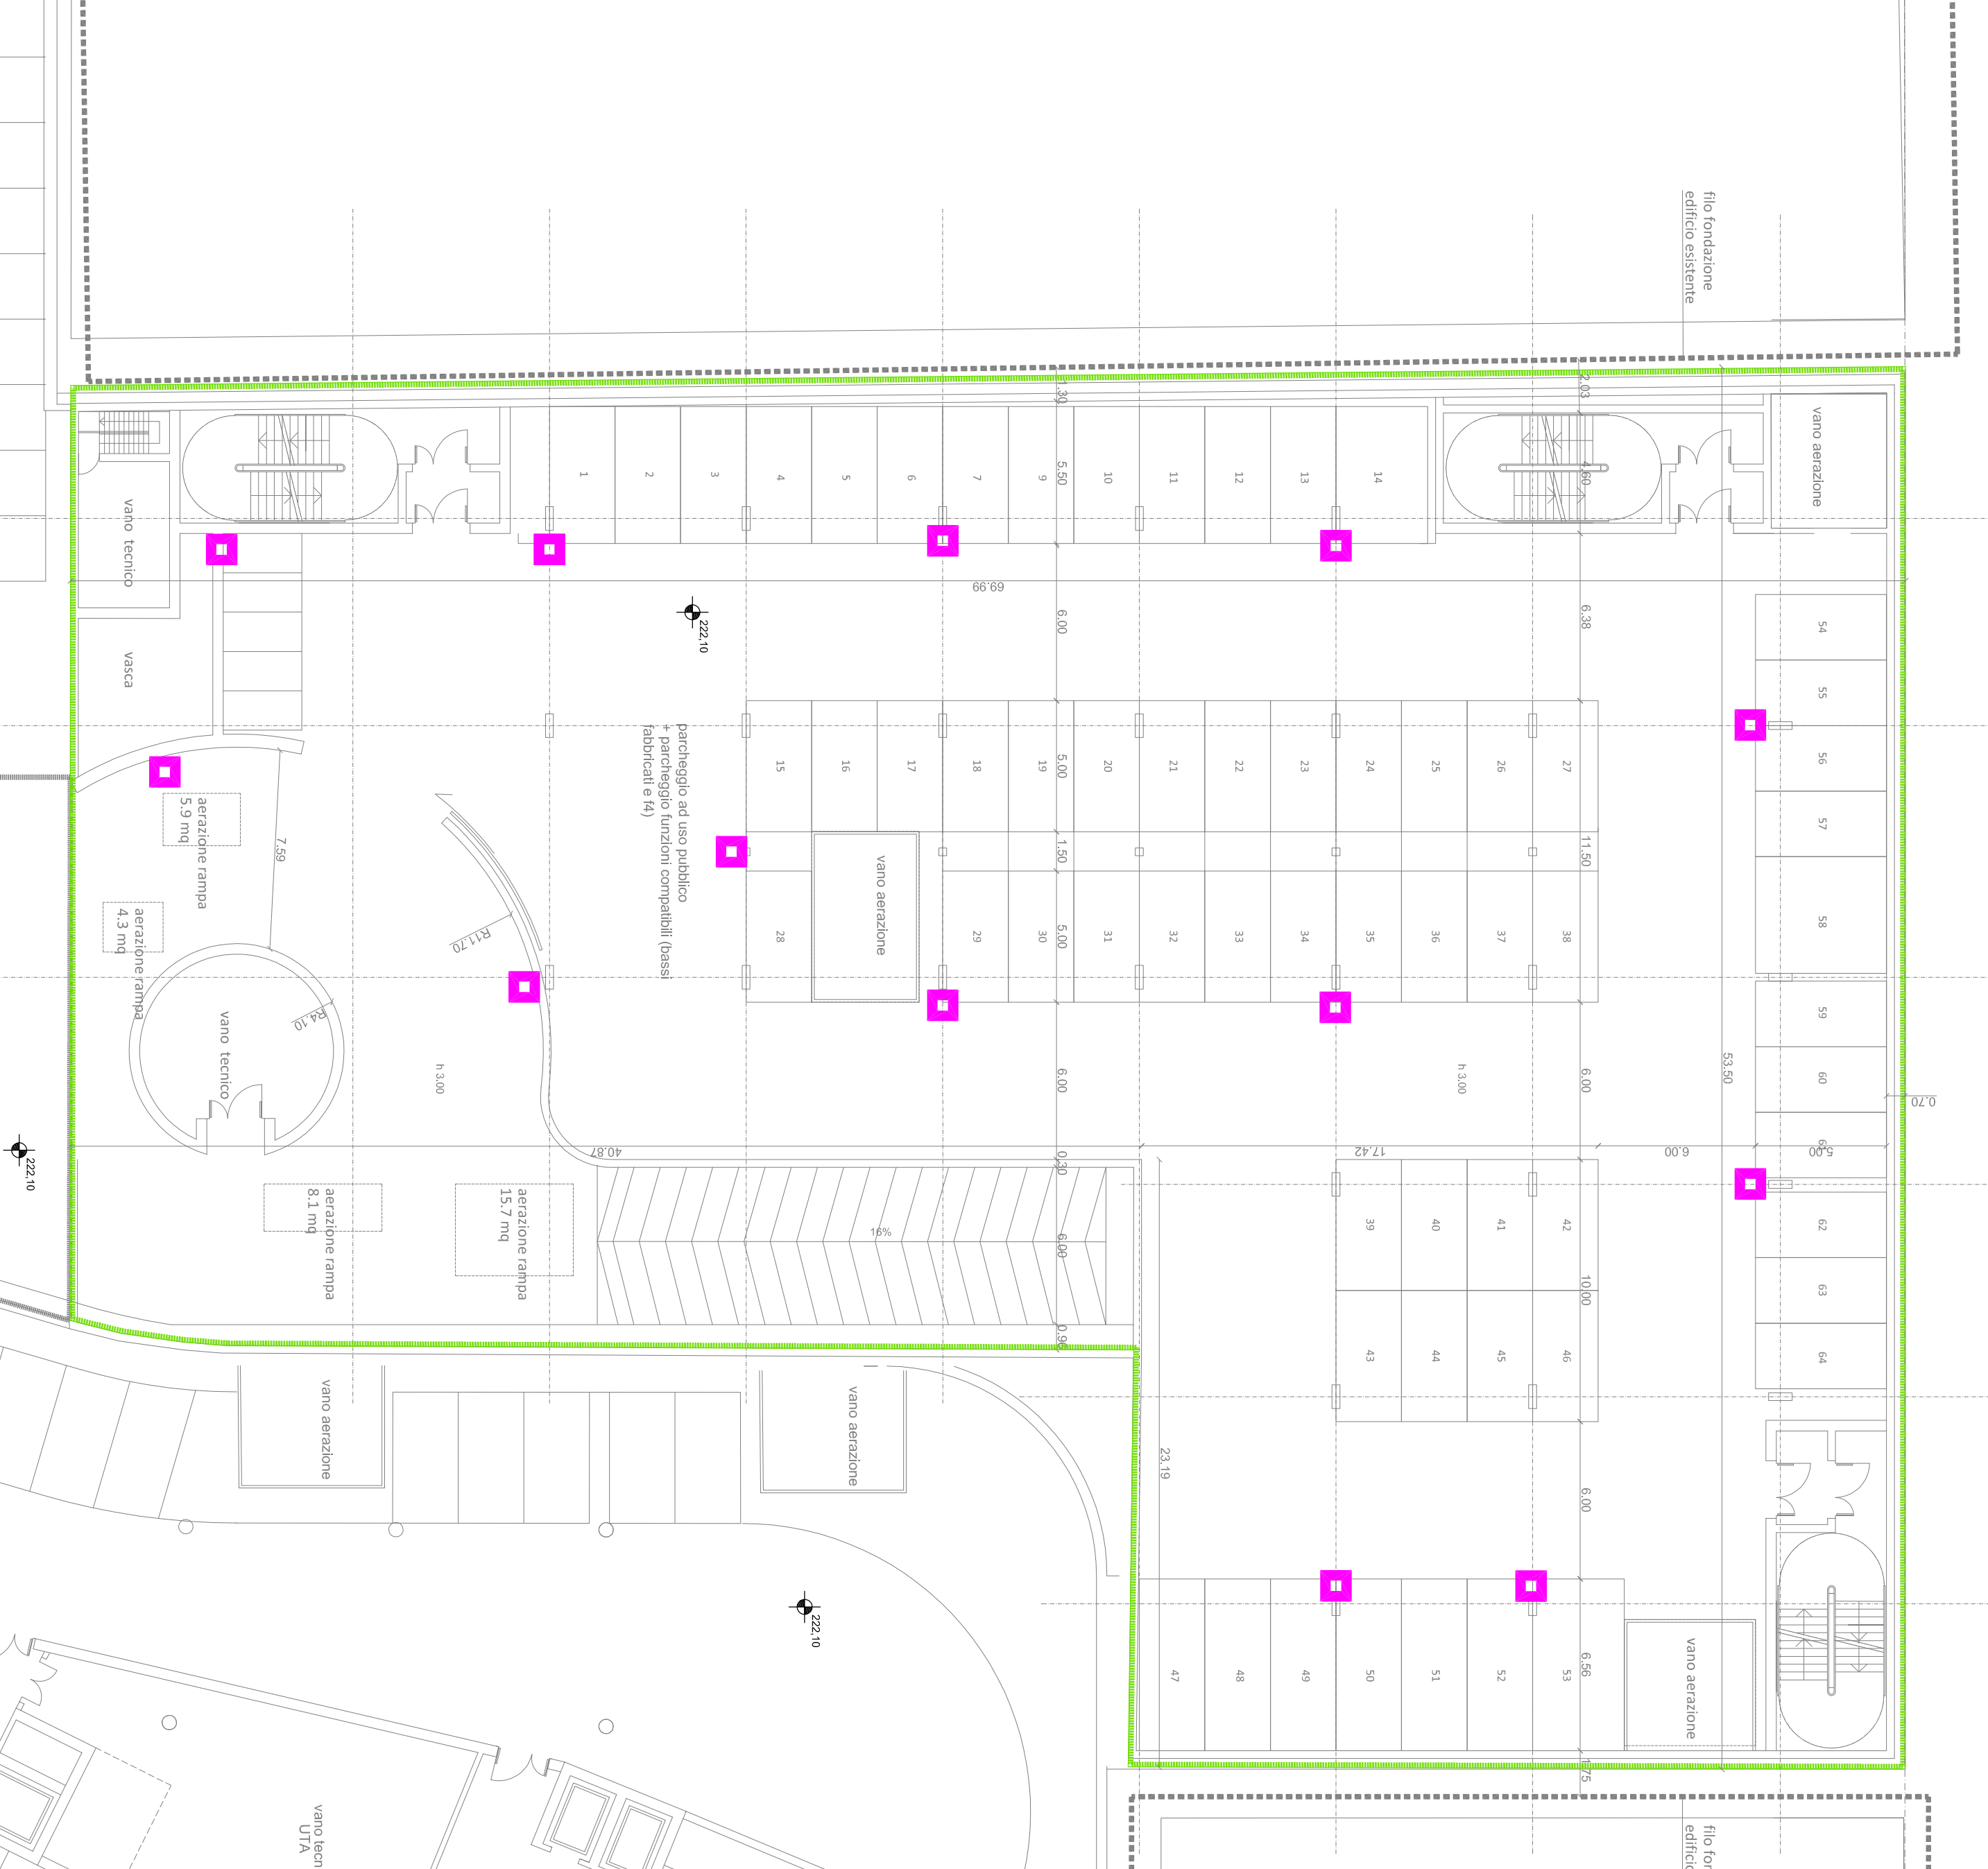
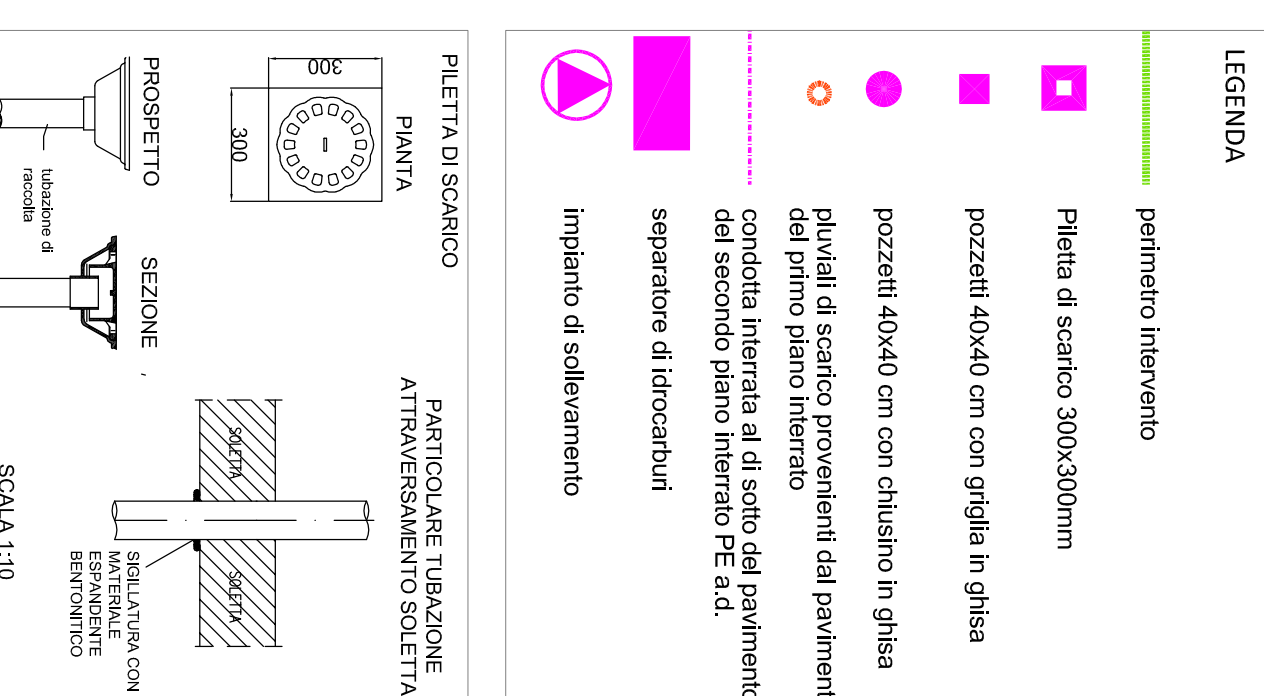
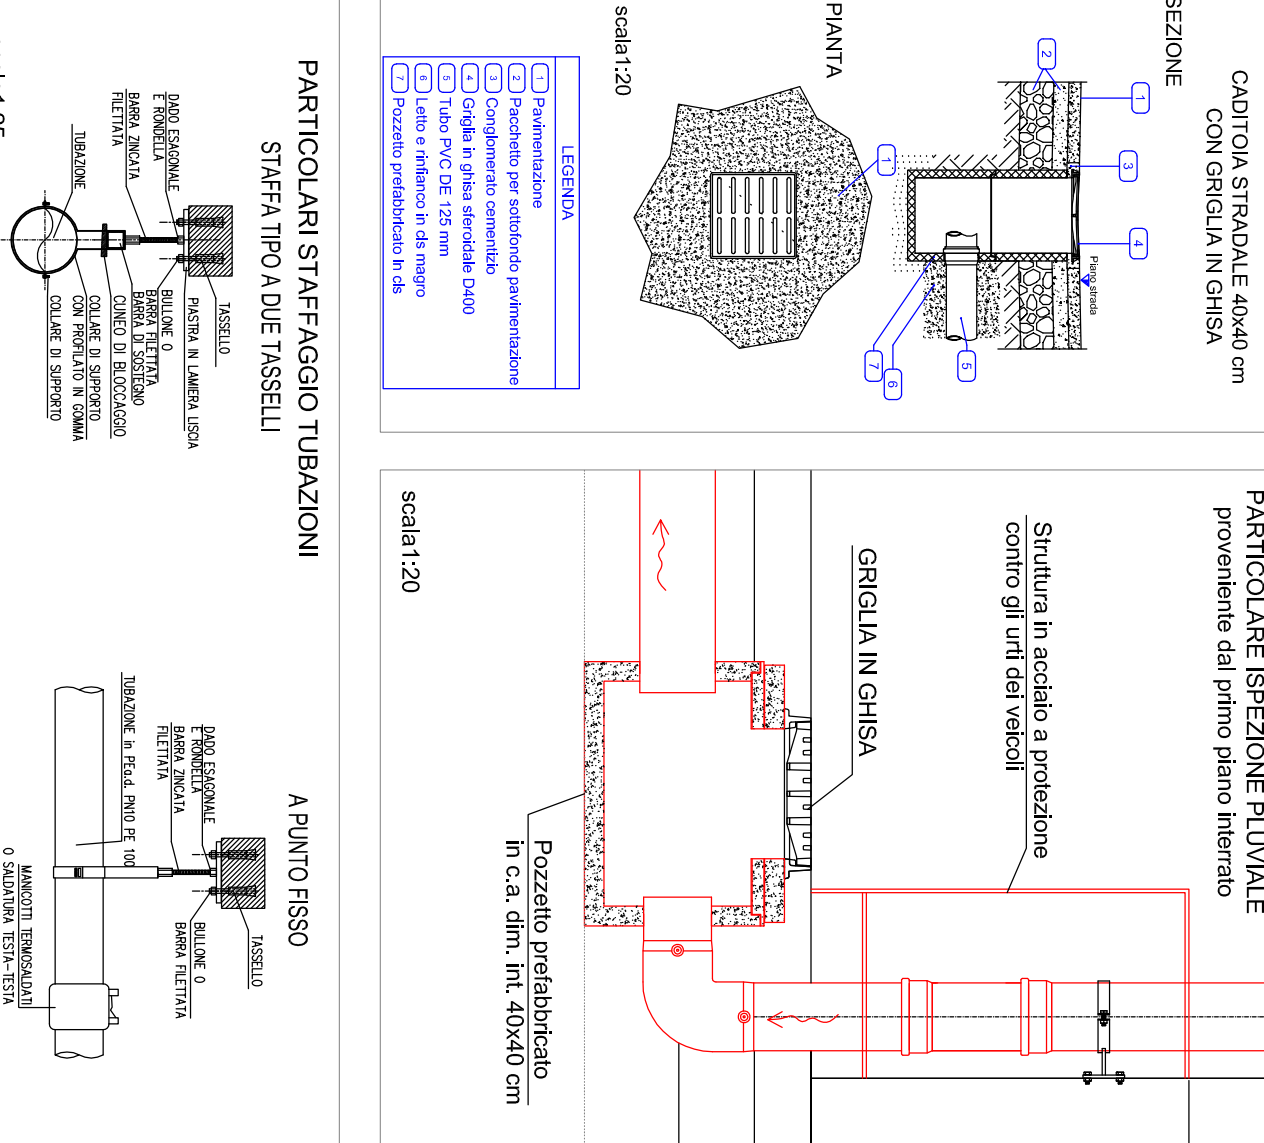




PIANTA PIANO PRIMO INTERIATO
Scala 1:500

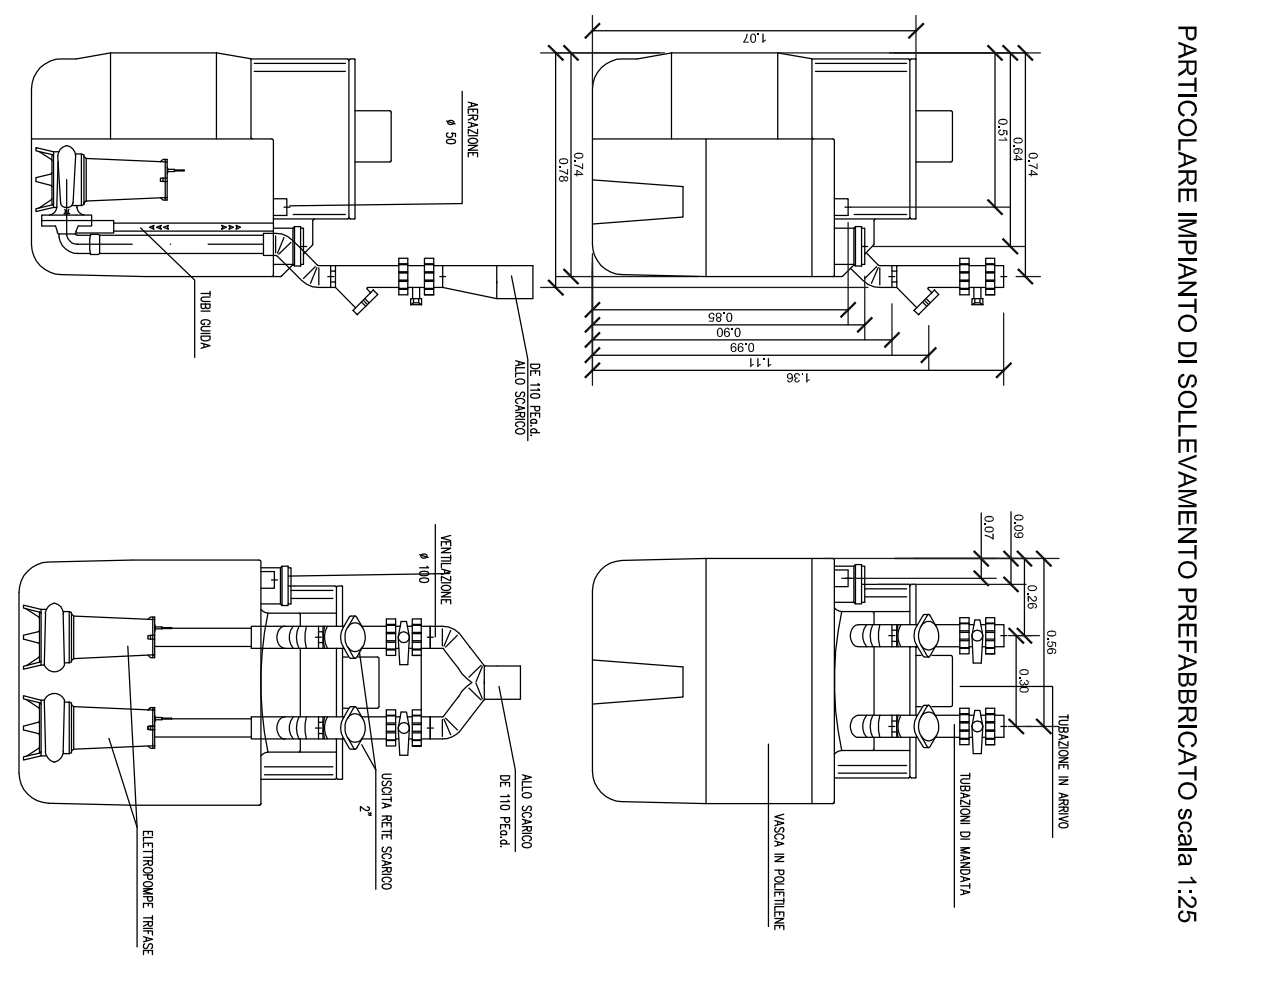

PIANTA PIANO SECONDO INTERIATO
Scala 1:500

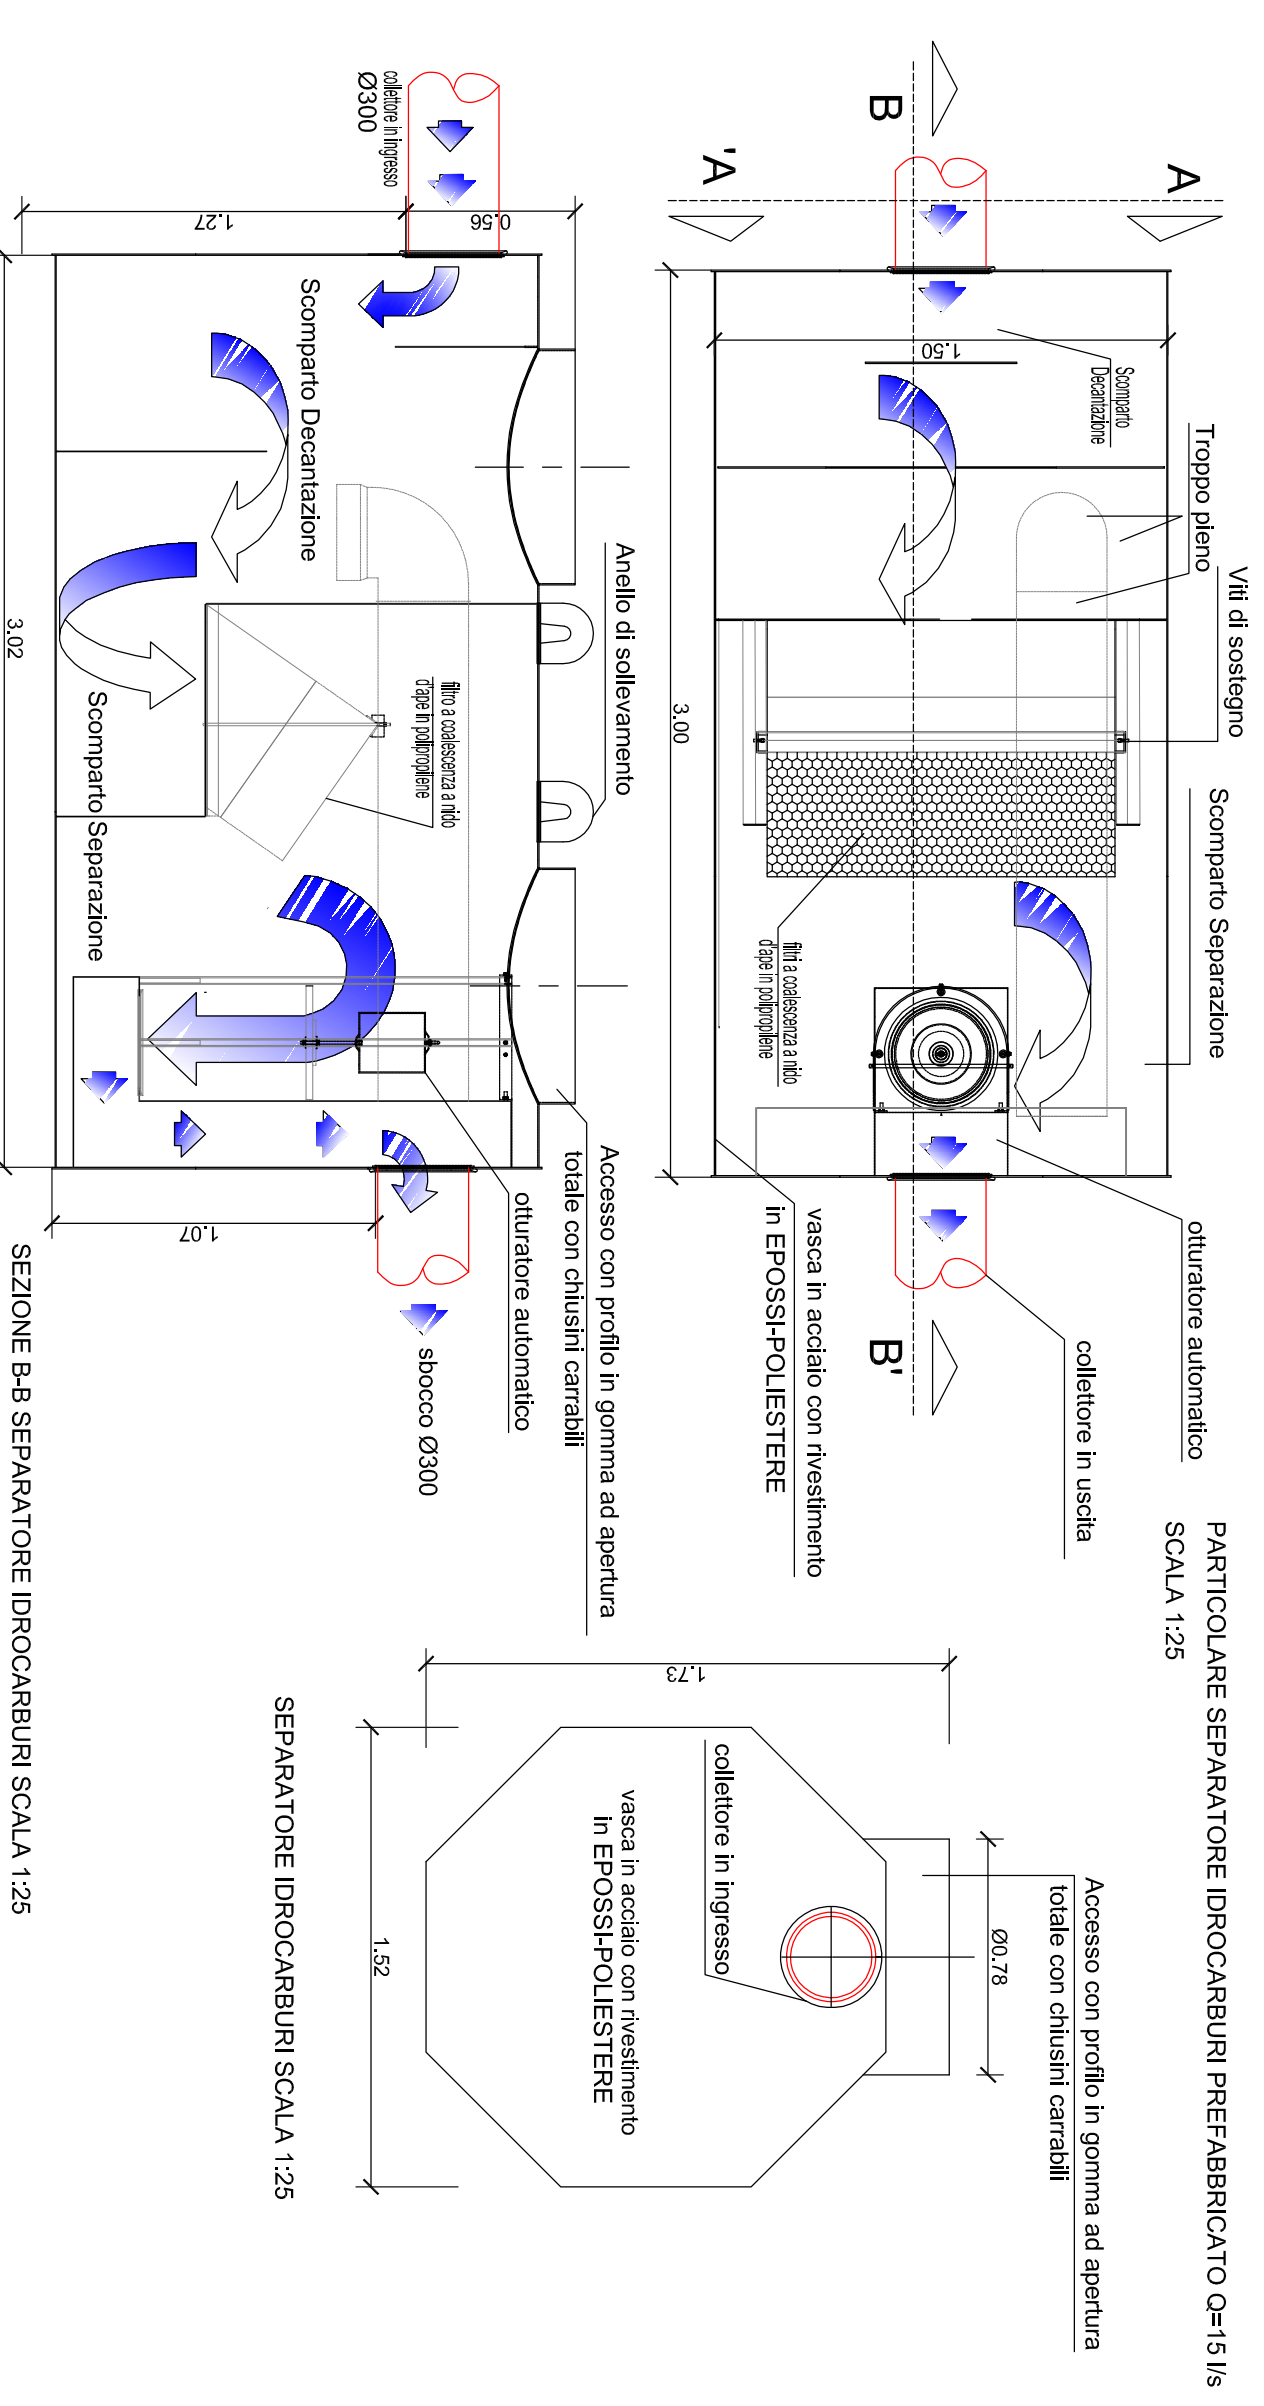

Visa Principale

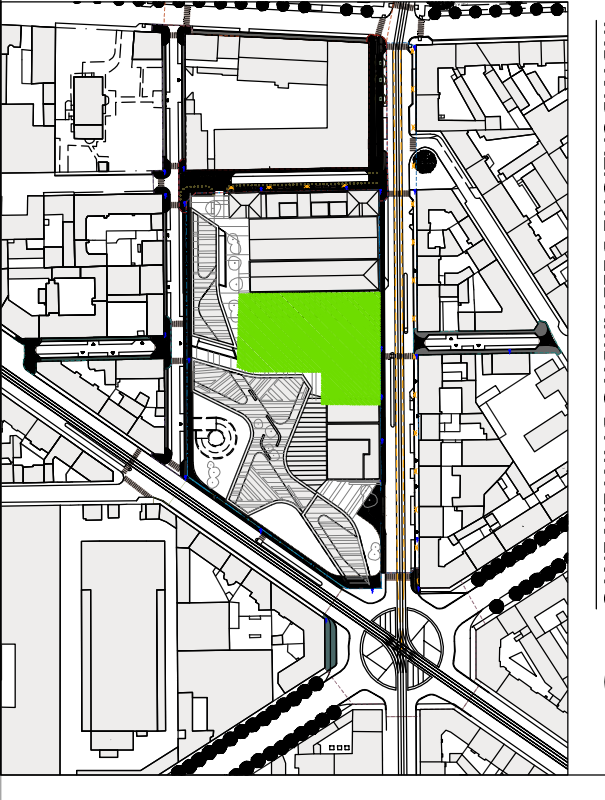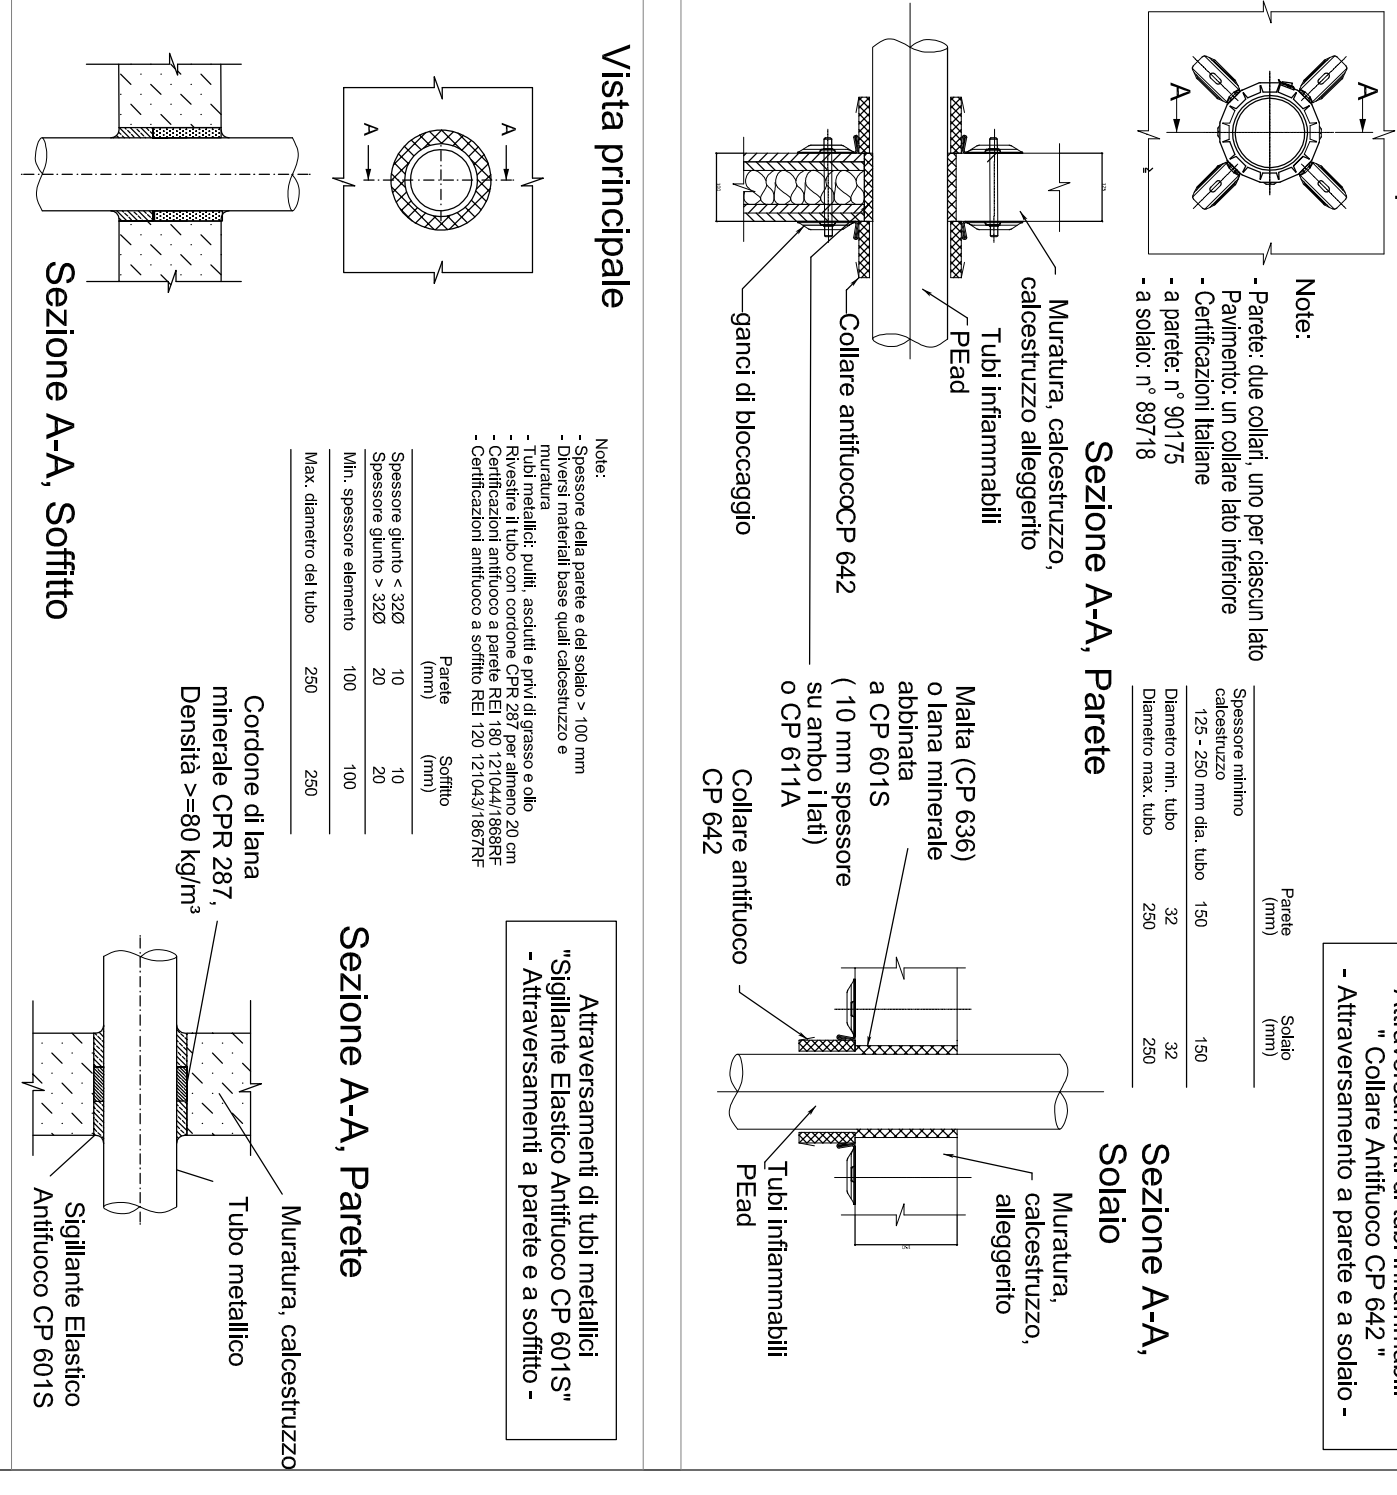

Progetto Preliminare delle Opere di Urbanizzazione della Zona 22
Piano di attuazione del Piano Urbanistico Comunale approvato con deliberazione della Giunta Municipale n. 18 del 1996.

DESCRIZIONE DEGLI INTERVENTI IN PROGETTO

INDIVIDUAZIONE DELL'AMBITO DI INTERVENTO

INDIVIDUAZIONE DELLA ZONA 22

INDIVIDUAZIONE DELLE OPERE DA REALIZZARE

INDIVIDUAZIONE DELLE OPERE DA REALIZZARE

INDIVIDUAZIONE DELLE OPERE DA REALIZZARE

