



CITTA' DI TORINO
DIVISIONE URBANISTICA ED EDILIZIA PRIVATA
SETTORE TRASFORMAZIONI URBANE



PIANO PARTICOLAREGGIATO LINGOTTO
MODIFICA IN VARIANTE AL P.R.G.C.
ai sensi degli articoli 38-39-40 e art. 17 comma 7
della L.U.R. n° 56/77 e s.m.i.

Elab.

6/a

Stato di fatto su elaborato
catasto fabbricati
Piano secondo interrato

data: gennaio 2011

scala : 1/2000


RESPONSABILE TECNICO

Arch. Liliana Mazza


RESPONSABILE DEL PROCEDIMENTO

Il Direttore
Arch. Rosa Gilardi


PIANTA PIANO -696

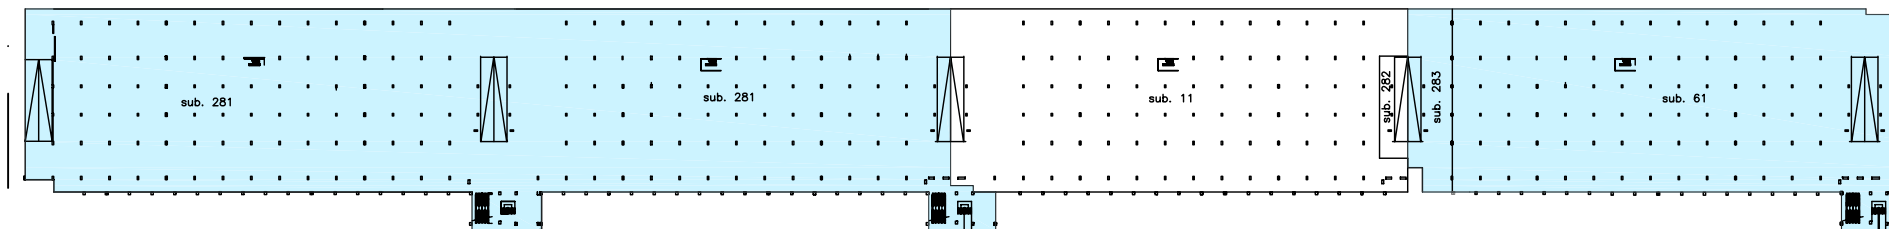

PIANTA PIANO -8.60

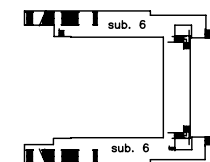

PIANO da Quota -7.00
a Quota -11.64

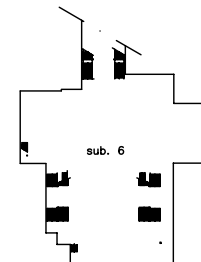

LEGENDA



Aree a standard assoggettate ad uso pubblico (parcheggi e relativa viabilità di accesso, ecc...)

Foglio 91
Mappale 294

Foglio 121
Mappale 480

PIANTA PIANO -696

294 sub. 276