



CITTA' DI TORINO
DIVISIONE URBANISTICA ED EDILIZIA PRIVATA
SETTORE TRASFORMAZIONI URBANE





PIANO PARTICOLAREGGIATO LINGOTTO
MODIFICA IN VARIANTE AL P.R.G.C.
ai sensi degli articoli 38-39-40 e art. 17 comma 7
della L.U.R. n° 56/77 e s.m.i.

Elab.	Stato di fatto su elaborato catasto fabbricati Pianta piano primo	data: gennaio 2011
6/d		scala : 1/2000

RESPONSABILE TECNICO Arch. Liliana Mazza	RESPONSABILE DEL PROCEDIMENTO Il Direttore Arch. Rosa Gilardi
--	--

PIANTA PIANO PRIMO Quota +8.05

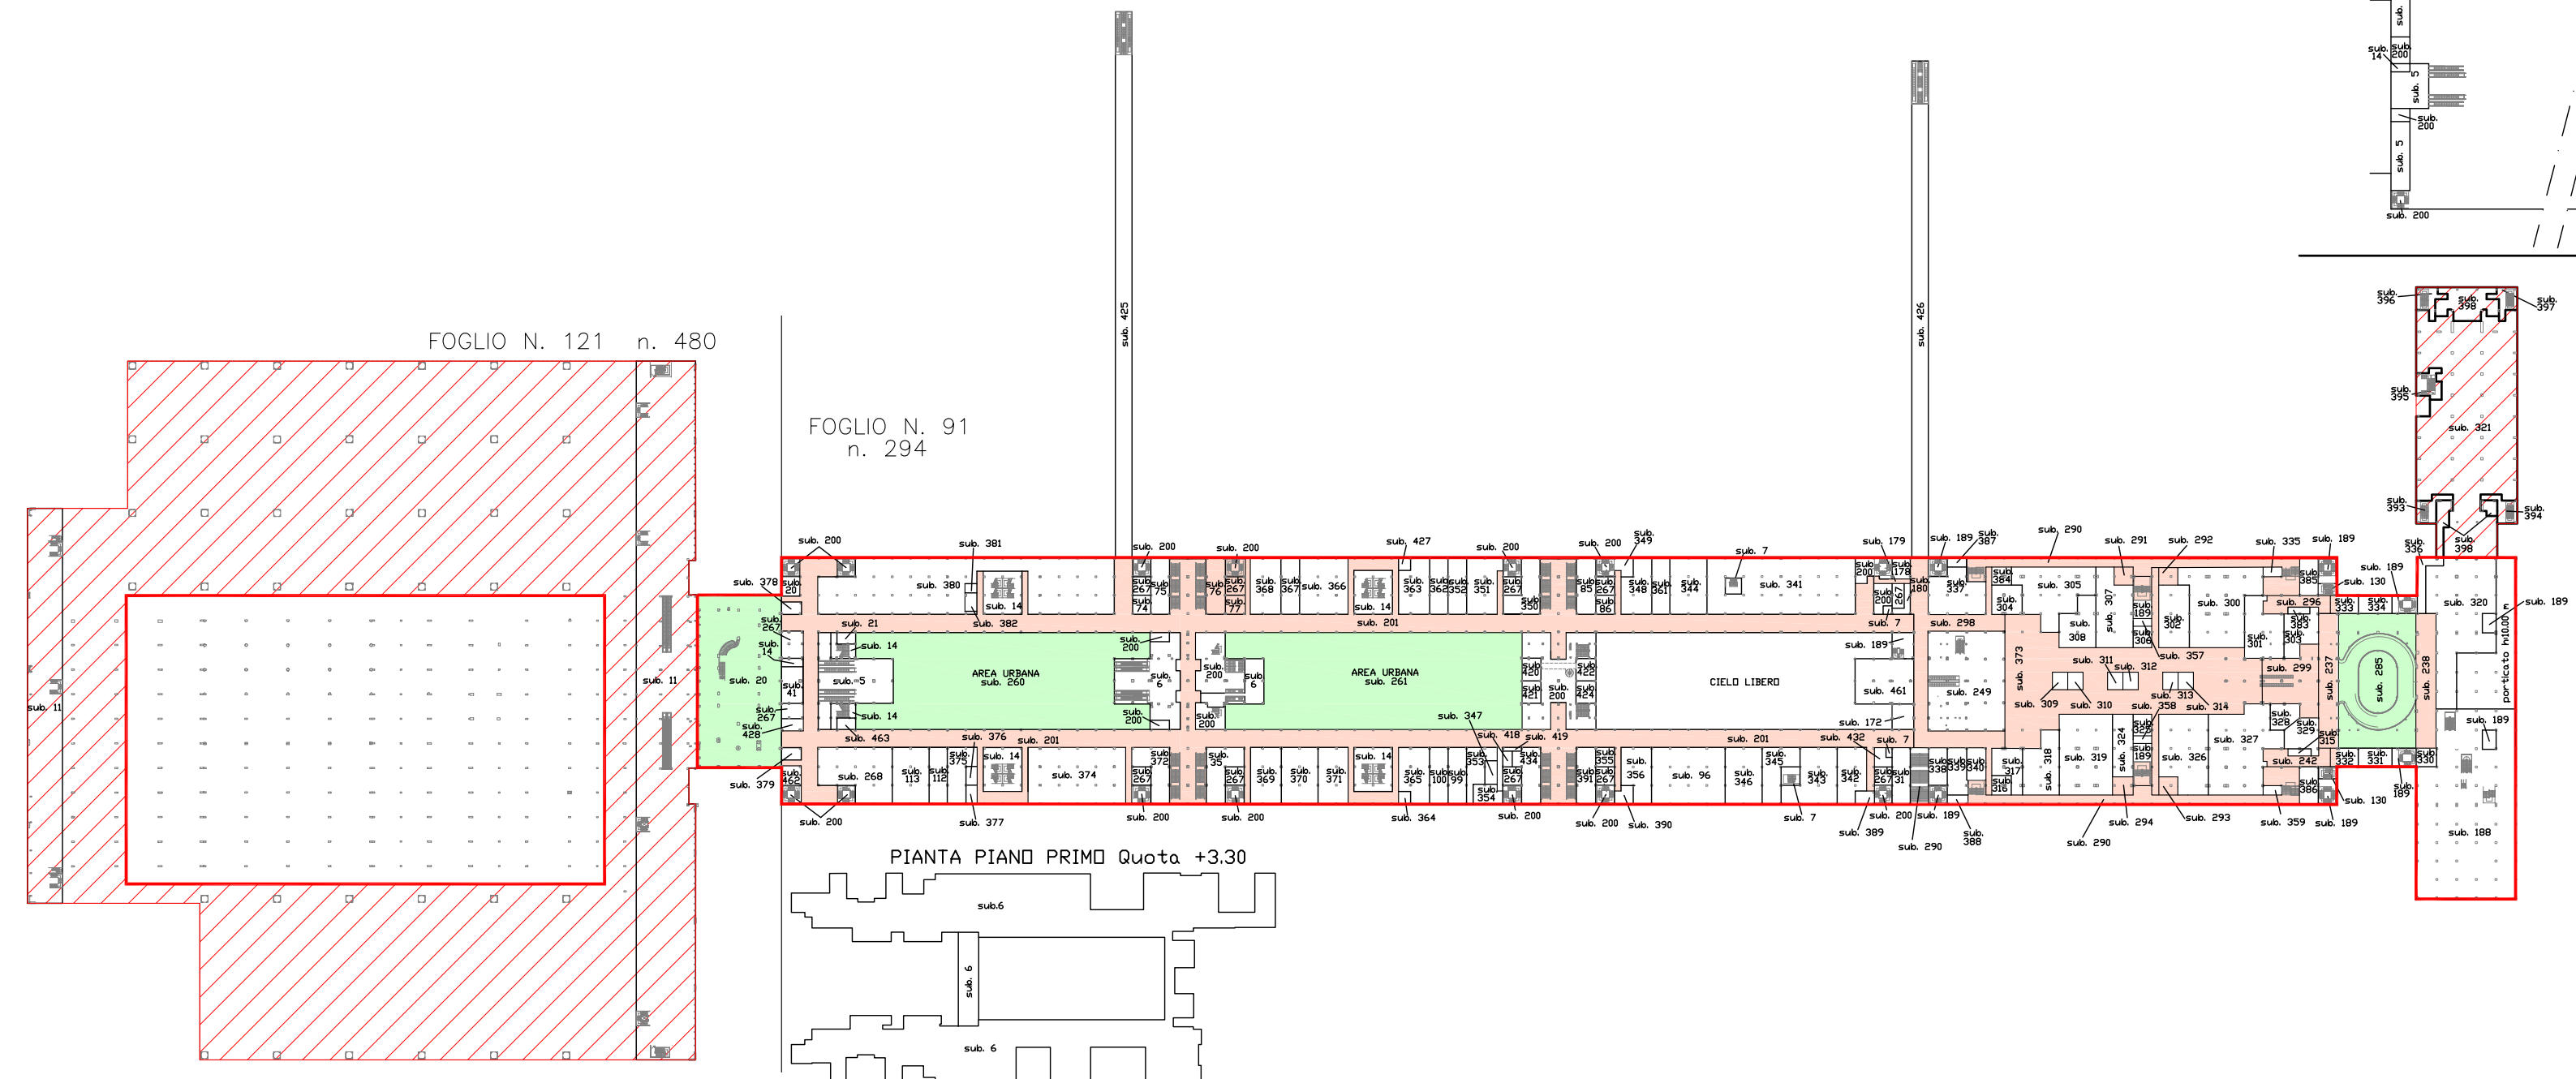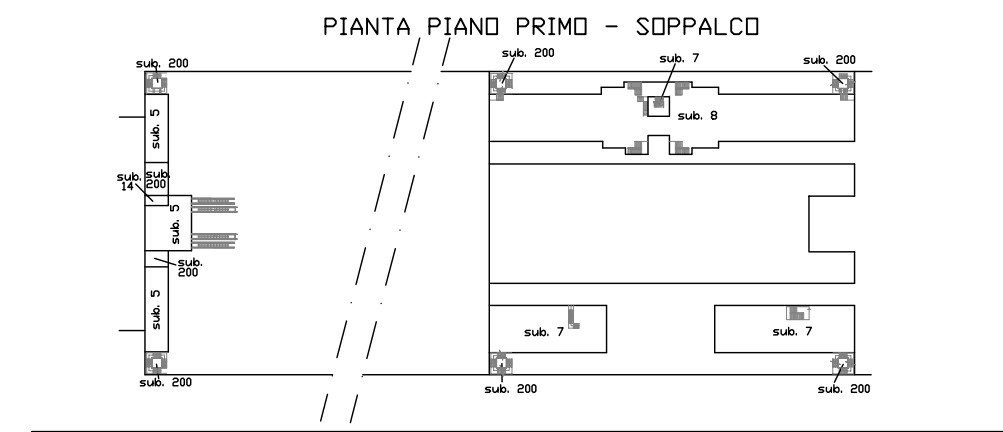

LEGENDA

- Edifici conservati
- Edifici realizzati con P.P. originario ed s.m.i.
- Aree a standard assoggettate ad uso pubblico (verde, spazi di relazione, viabilità di accesso, ecc...)
- Aree non a standard assoggettate ad uso pubblico