

PIANTA PIANO QUARTO


CENTRO FIERE

CENTRO FIERE

PIANTA PIANO QUARTO

FOGLIO N. 121 n. 480

FOGLIO N. 81 n. 224

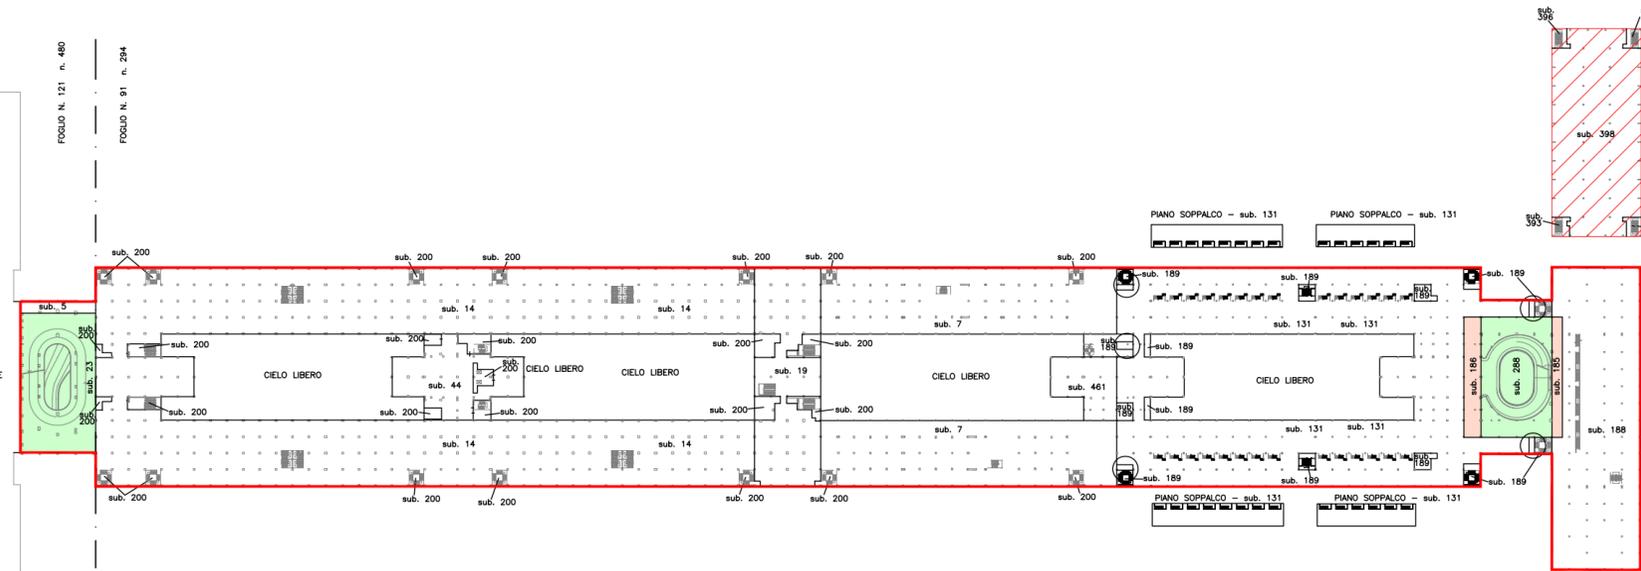

LEGENDA

-  Edifici conservati
-  Edifici realizzati con P.P. originario ed s.m.i.
-  Aree a standard assoggettate ad uso pubblico (verde, spazi di relazione, viabilità di accesso, ecc...)
-  Aree non a standard assoggettate ad uso pubblico



CITTA' DI TORINO
DIVISIONE URBANISTICA ED EDILIZIA PRIVATA
SETTORE TRASFORMAZIONI URBANE



PIANO PARTICOLAREGGIATO LINGOTTO
MODIFICA IN VARIANTE AL P.R.G.C.
ai sensi degli articoli 38-39-40 e art. 17 comma 7
della L.U.R. n° 56/77 e s.m.i.

Elab. 6/g	Stato di fatto su elaborato catasto fabbricati Pianta piano quarto	data: gennaio 2011
		scala : 1/2000

RESPONSABILE TECNICO
 Arch. Liliana Mazza

RESPONSABILE DEL PROCEDIMENTO
 Il Direttore
 Arch. Rosa Gillardi