



**CITTA' DI TORINO**  
**DIVISIONE URBANISTICA ED EDILIZIA PRIVATA**  
**SETTORE TRASFORMAZIONI URBANE**



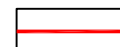
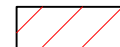
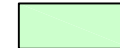

**PIANO PARTICOLAREGGIATO LINGOTTO**  
**MODIFICA IN VARIANTE AL P.R.G.C.**  
**ai sensi degli articoli 38-39-40 e art. 17 comma 7**  
**della L.U.R. n° 56/77 e s.m.i.**

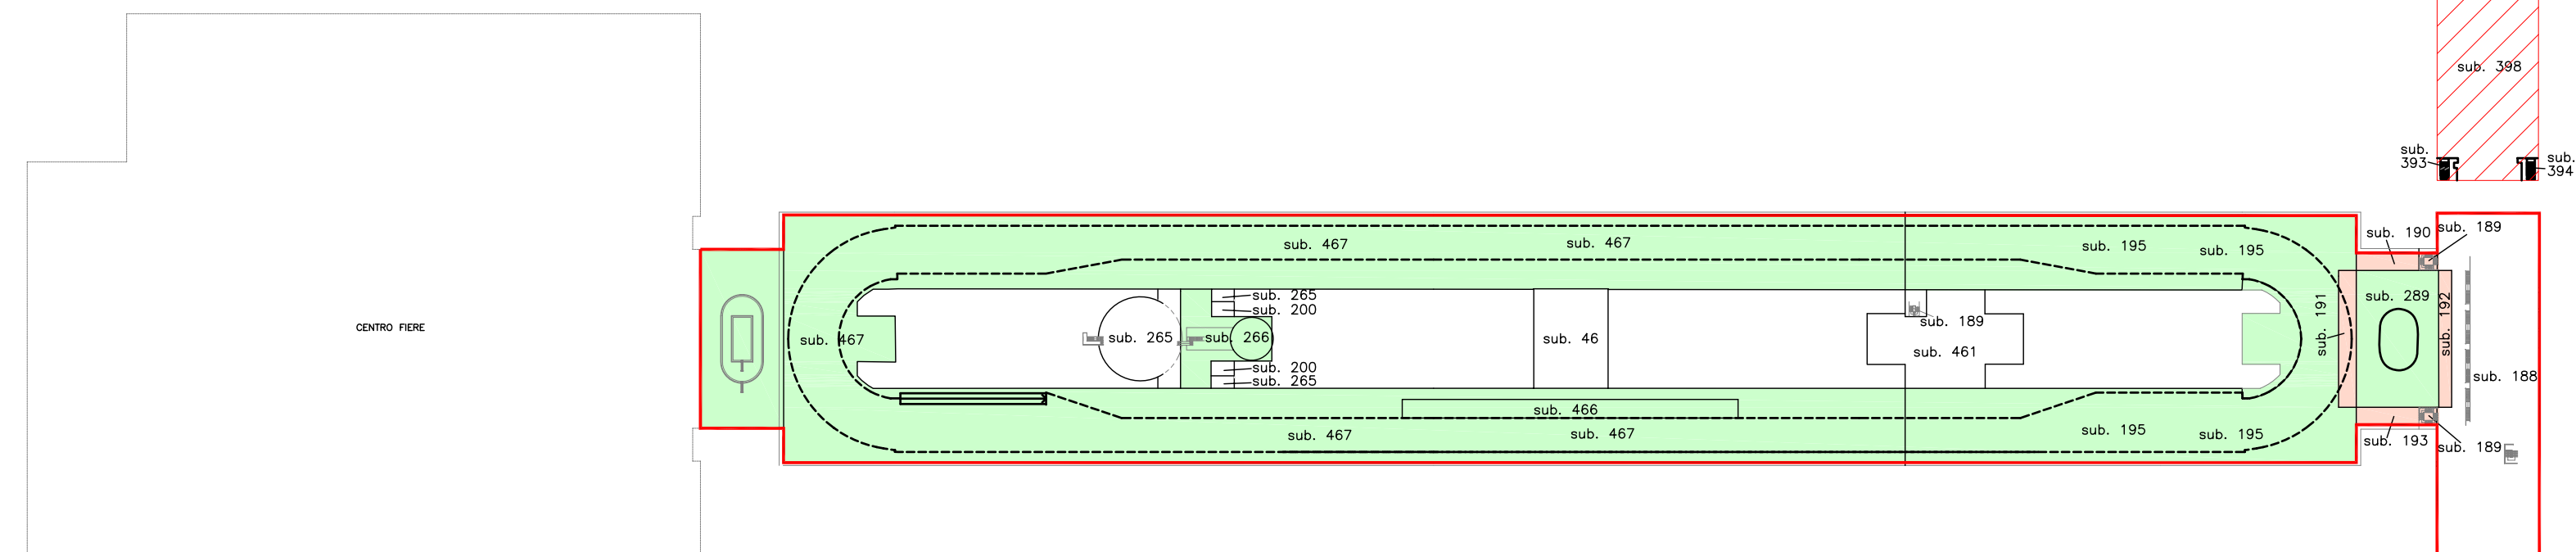
Elab.	Stato di fatto su elaborato catasto fabbricati	data: gennaio 2011
<b>6/h</b>	<b>Pianta piano quinto</b>	scala : 1/2000

**RESPONSABILE TECNICO**  
 Arch. Liliana Mazza

**RESPONSABILE DEL PROCEDIMENTO**  
 Il Direttore  
 Arch. Rosa Gilardi

**LEGENDA**

-  Edifici conservati
-  Edifici realizzati con P.P. originario ed s.m.i.
-  Aree a standard assoggettate ad uso pubblico (verde, spazi di relazione, viabilità di accesso, ecc...)
-  Aree non a standard assoggettate ad uso pubblico



CENTRO FIERE

PIANTA PIANO QUINTO