




PLANIMETRIA PRG - AREA OGGETTO DI VARIANTE - SCALA 1:2000

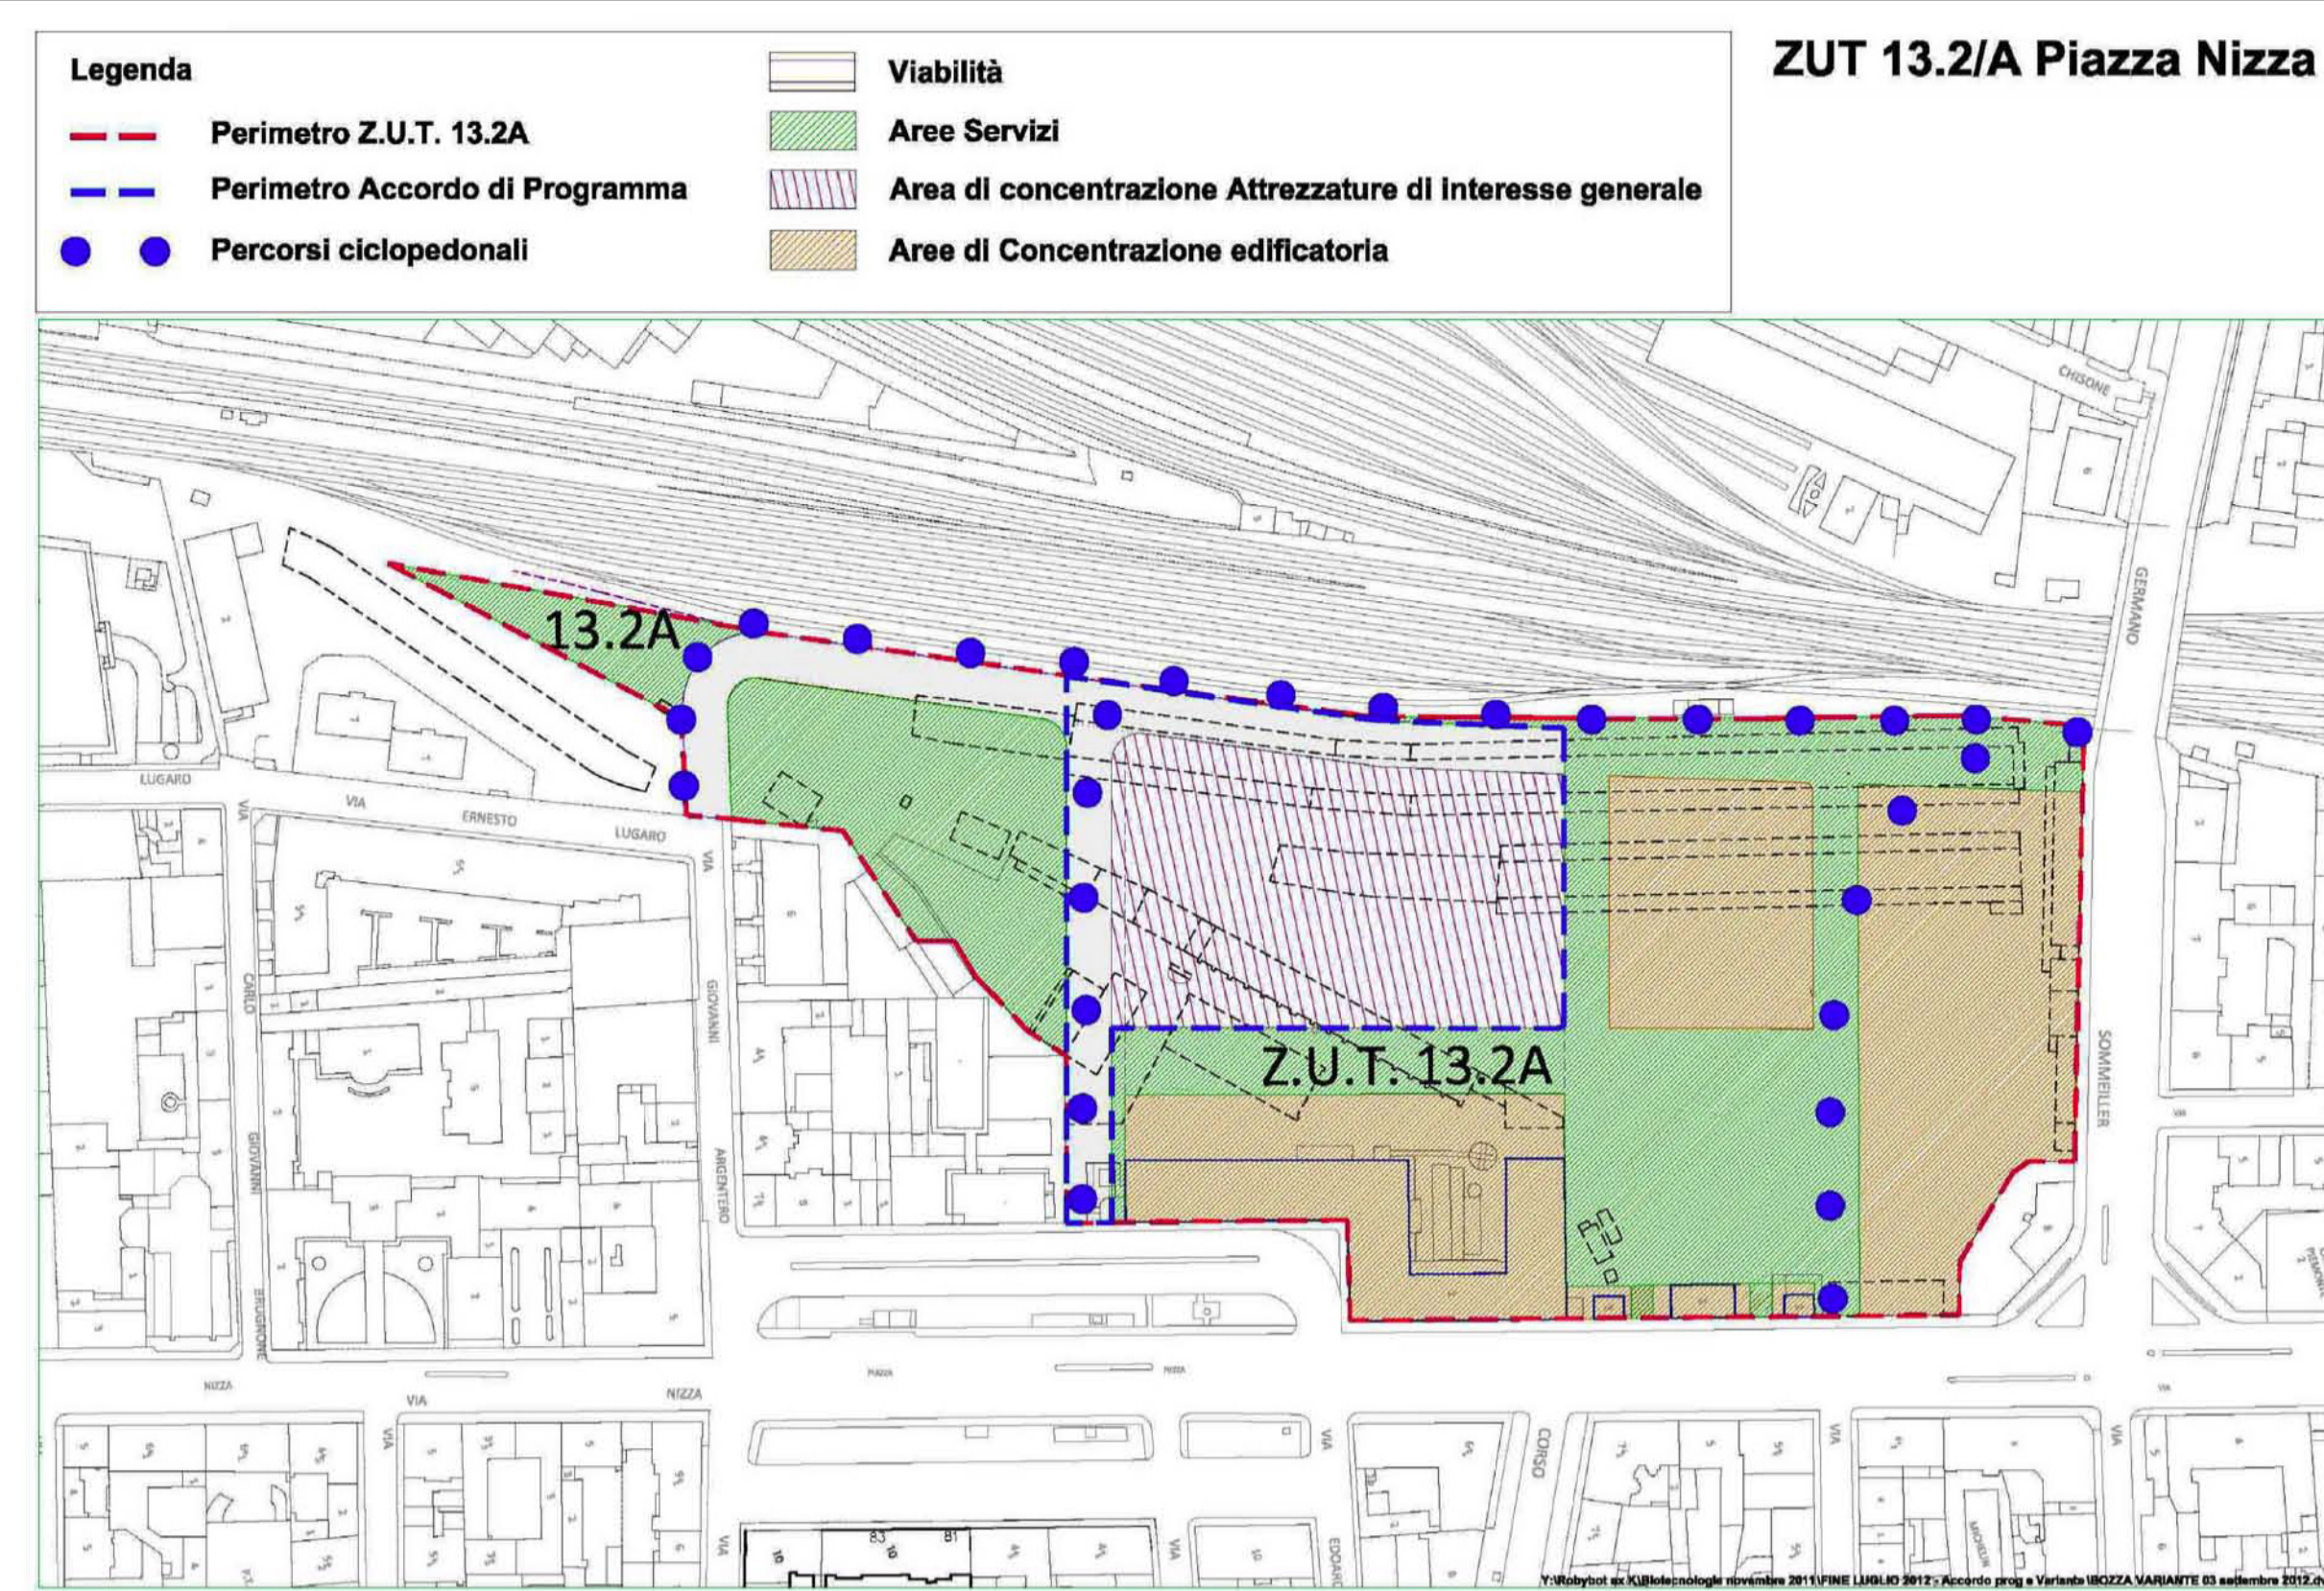


PLANIMETRIA DELLA VARIANTE IN CORSO: VARIANTE STRALCIO PER AREA CIRPARK - SCALA 1:2000

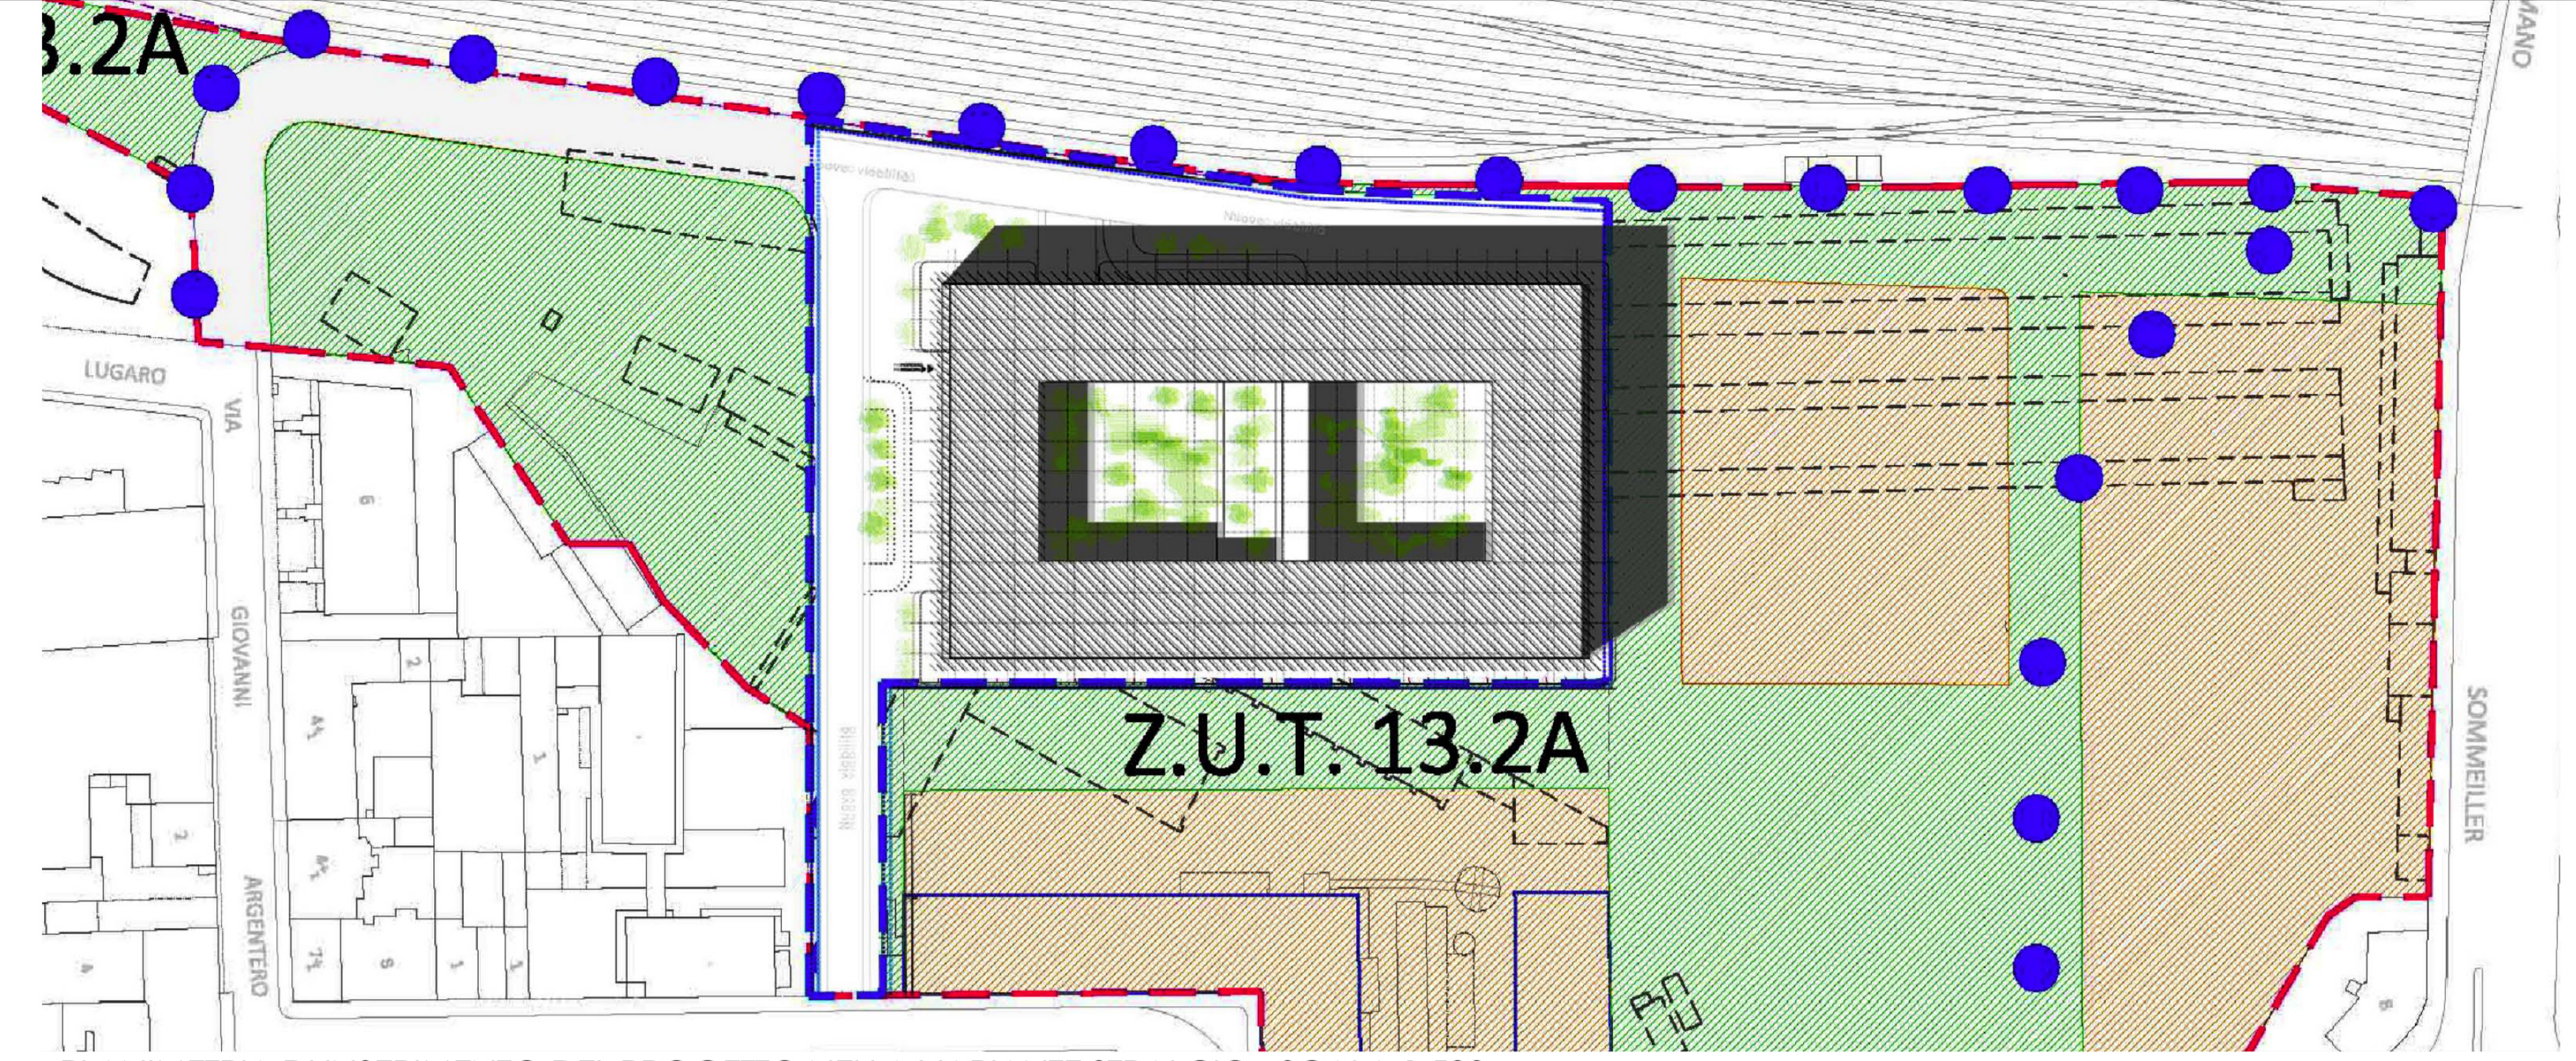


PLANIMETRIA DI INSERIMENTO DEL PROGETTO NELLA VARIANTE STRALCIO - SCALA 1:500

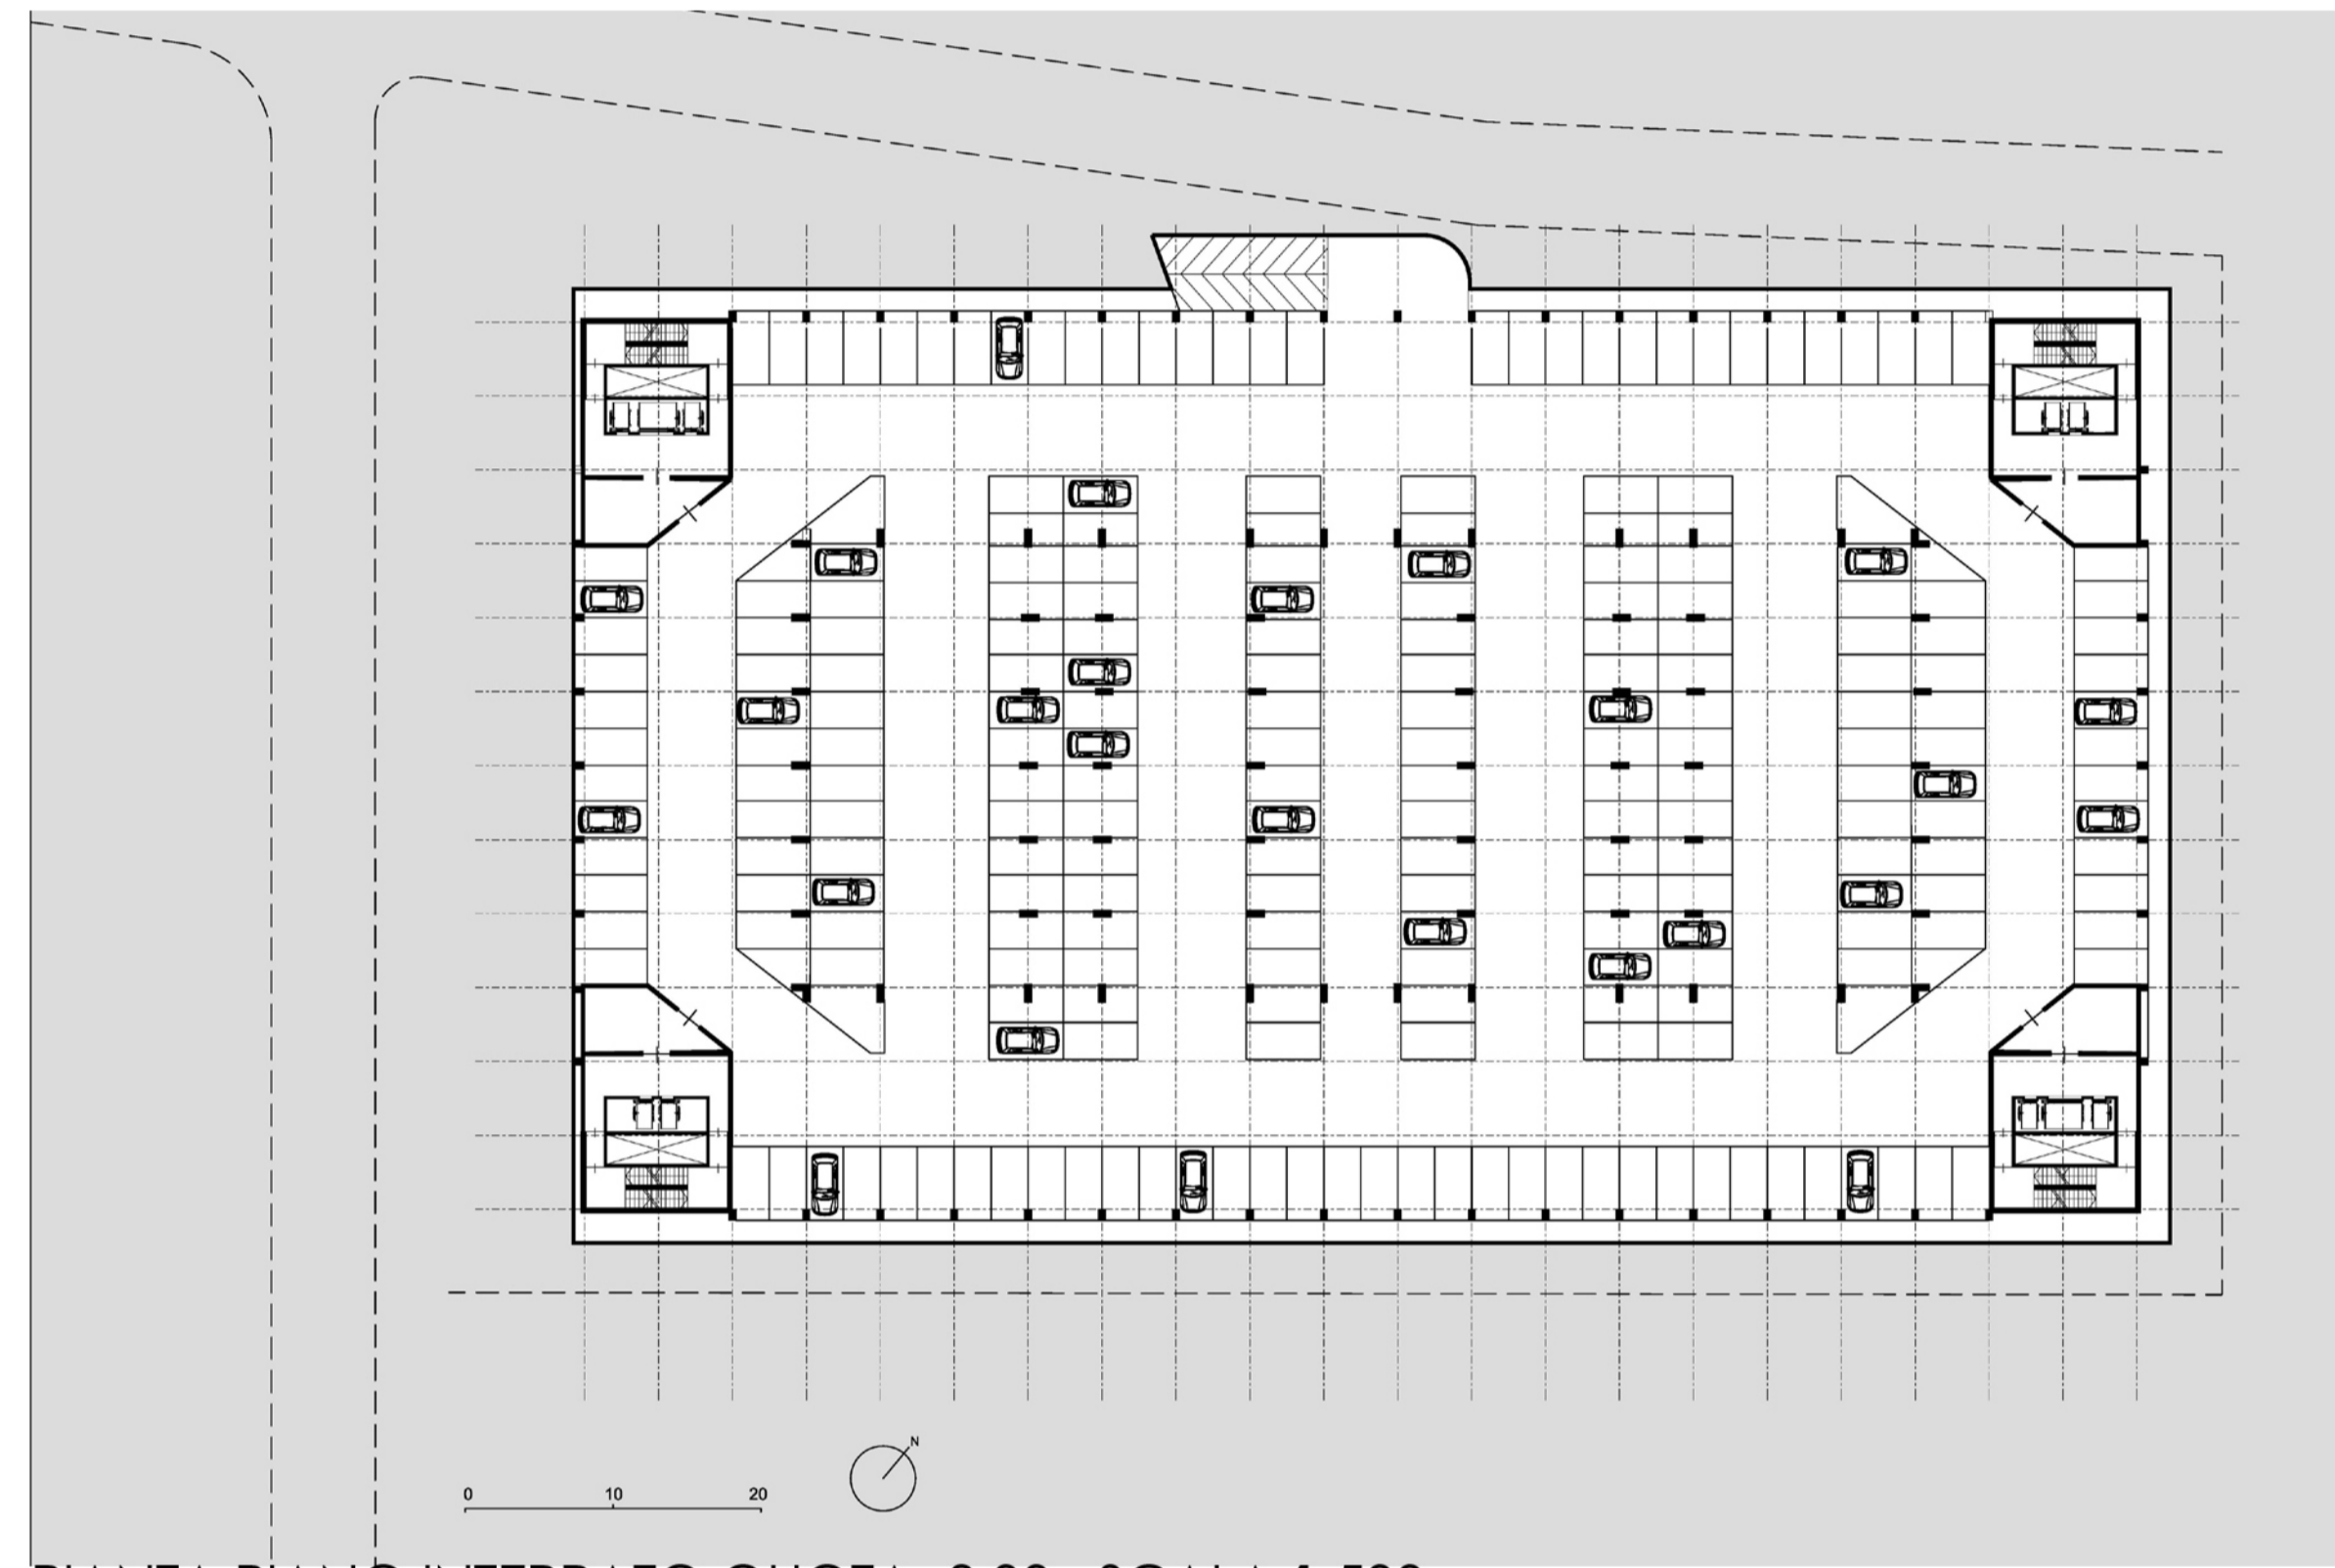

PIANTA PIANO INTERRATO QUOTA -3.00 - SCALA 1:500

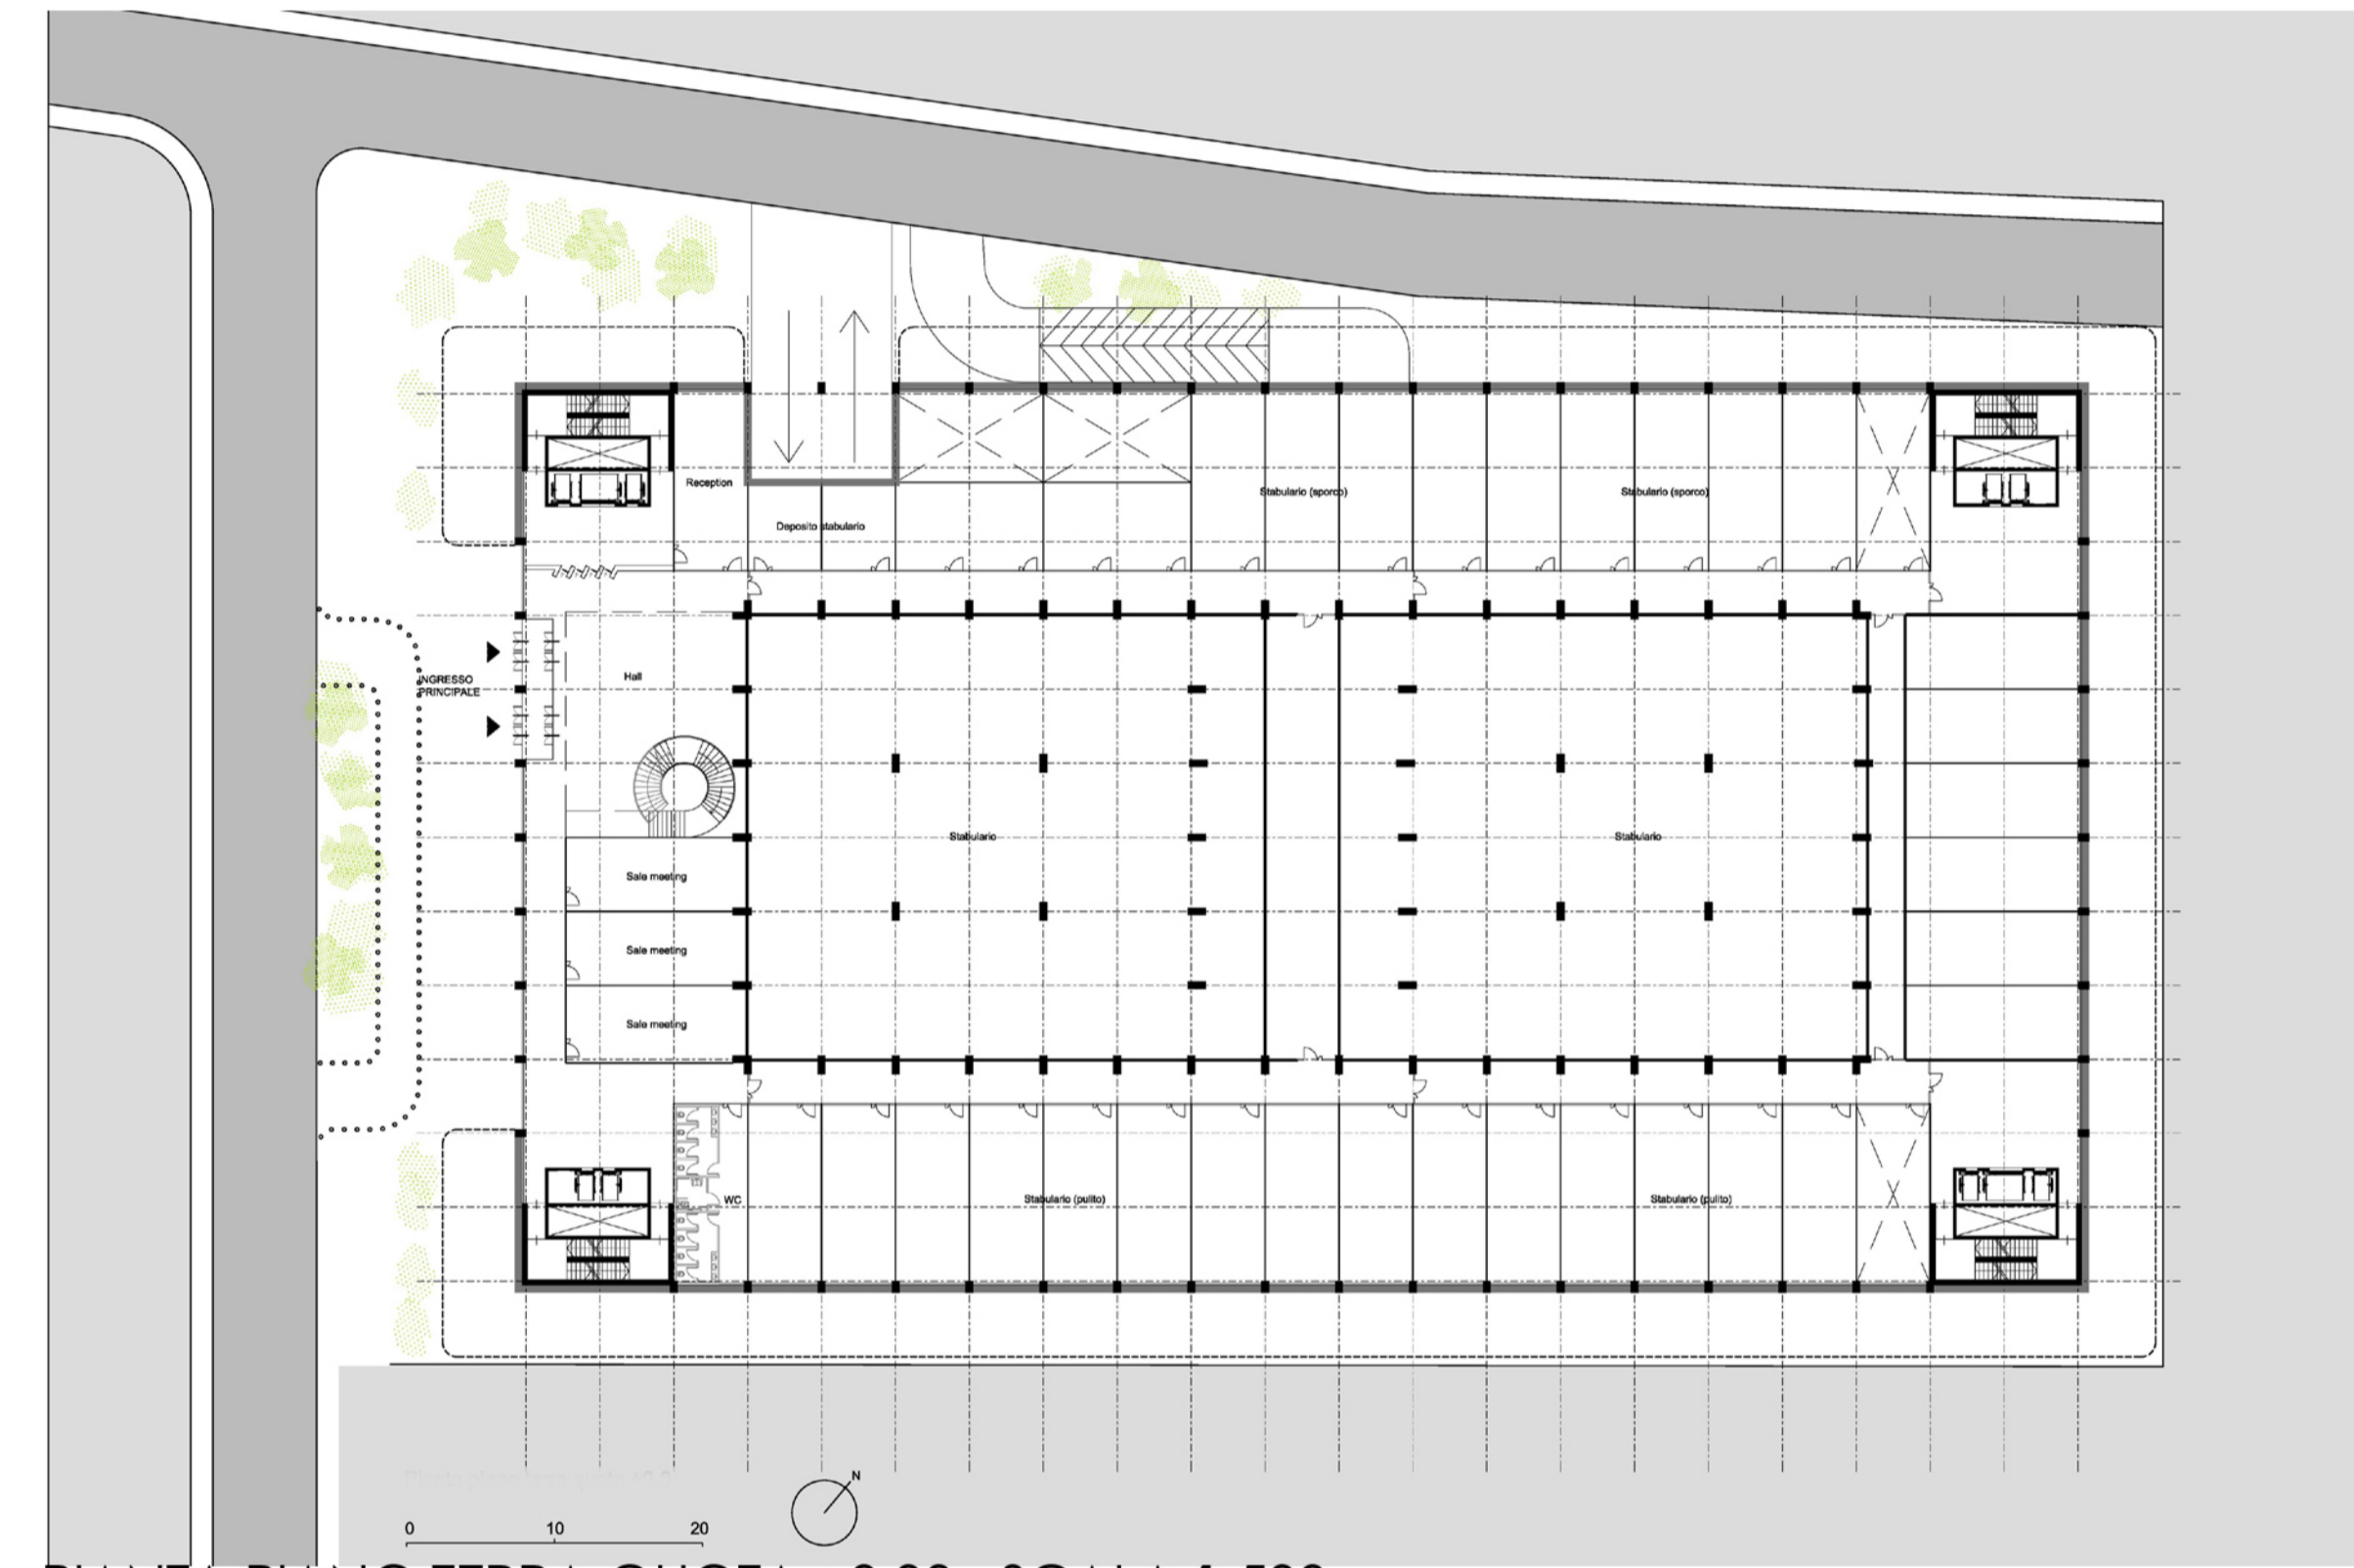


PIANTA PIANO TERRA QUOTA +0.00 - SCALA 1:500

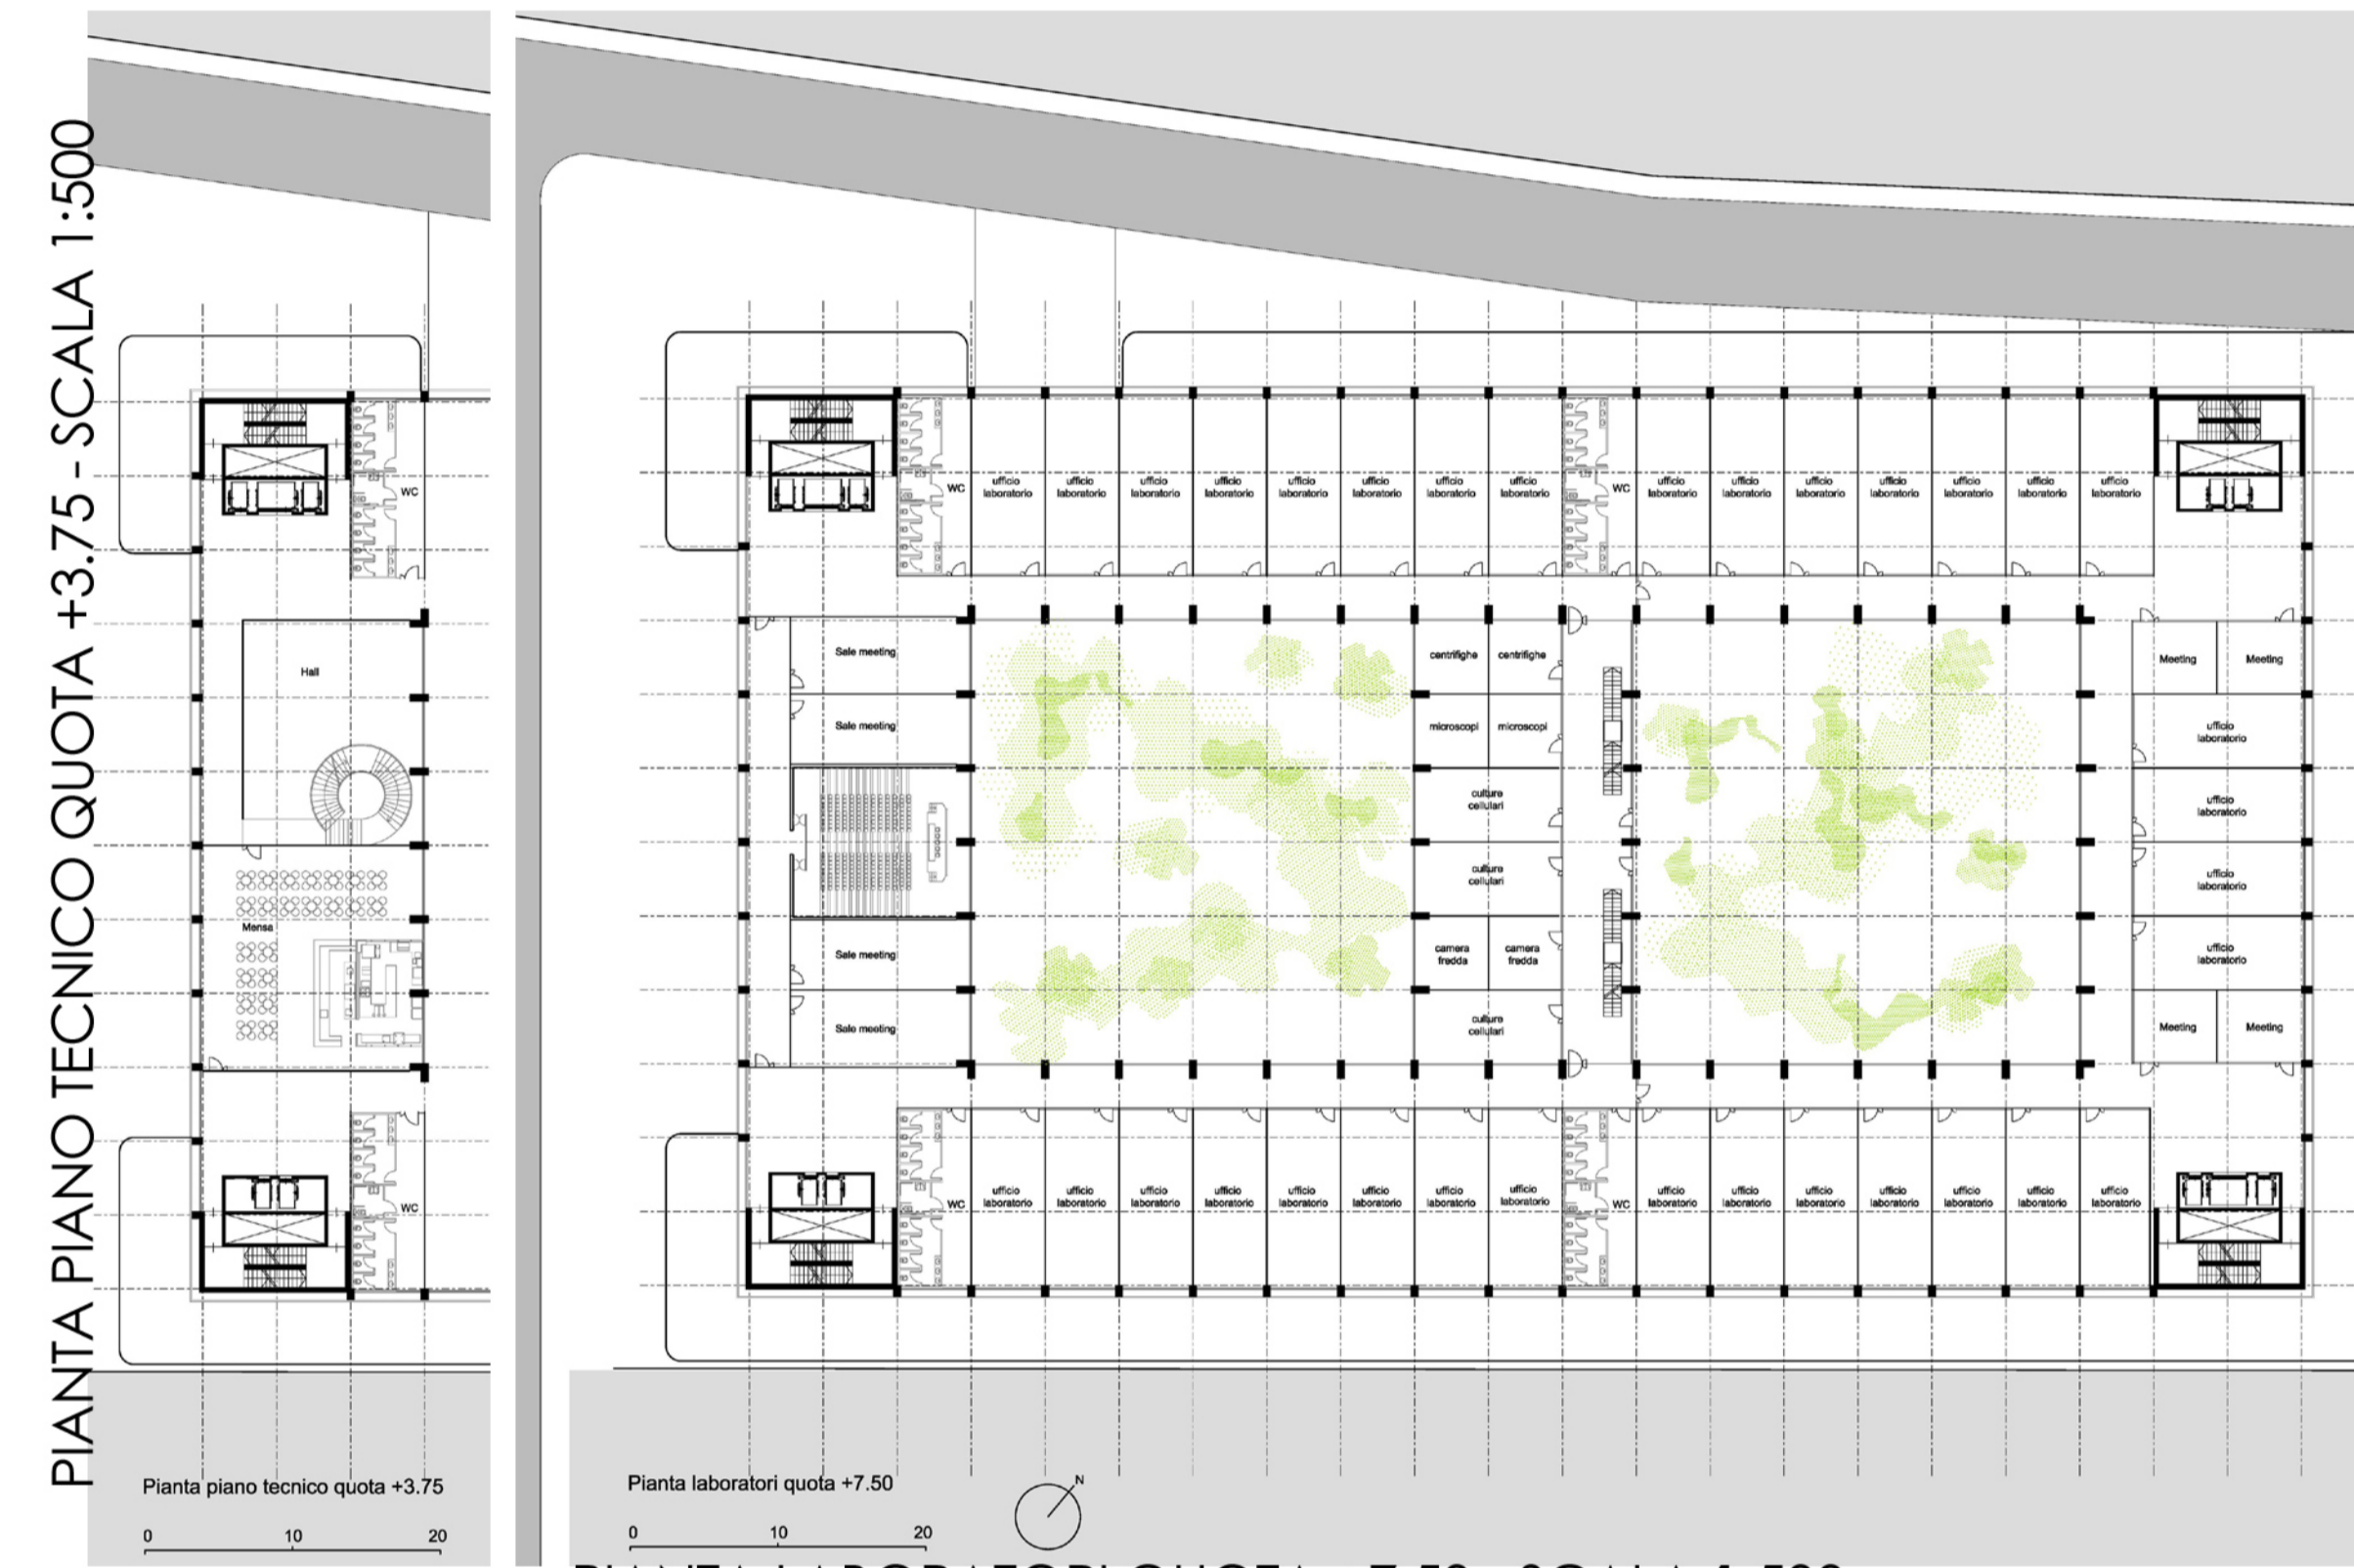


PIANTA PIANO TECNICO QUOTA +3.75 - SCALA 1:500


PIANTA LABORATORI QUOTA +7.50 - SCALA 1:500

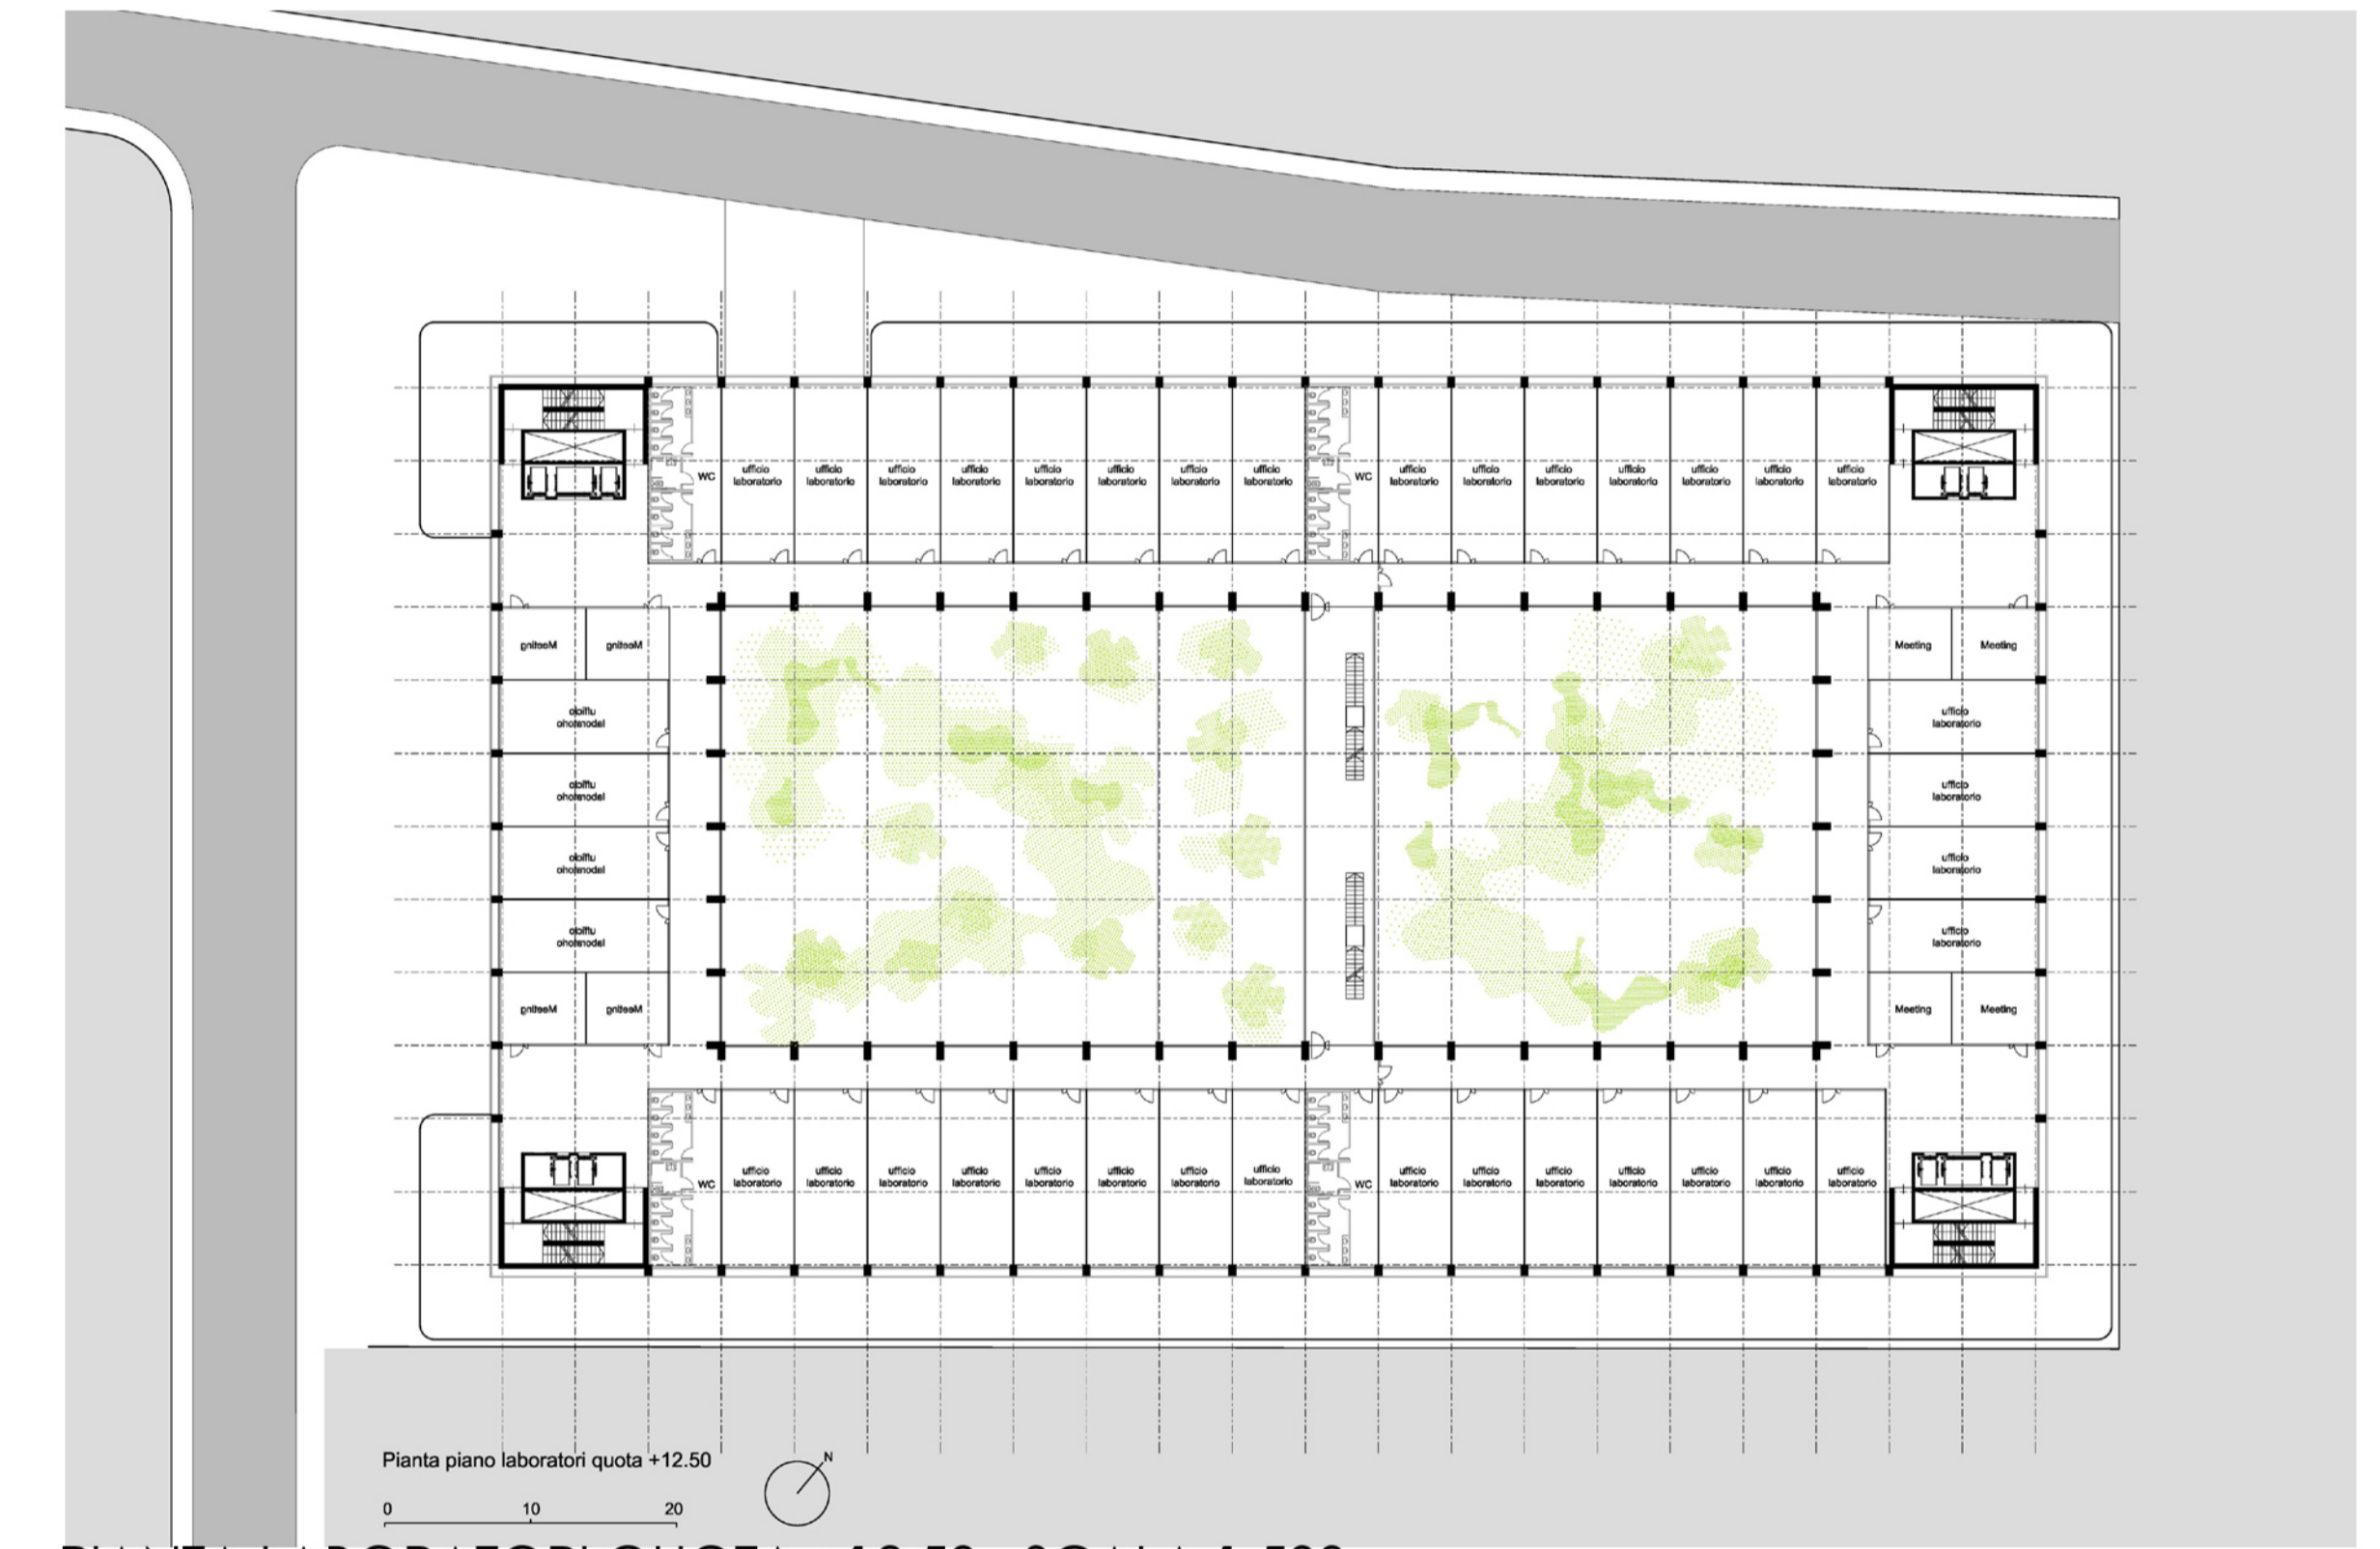


PIANTA LABORATORI QUOTA +12.50 - SCALA 1:500

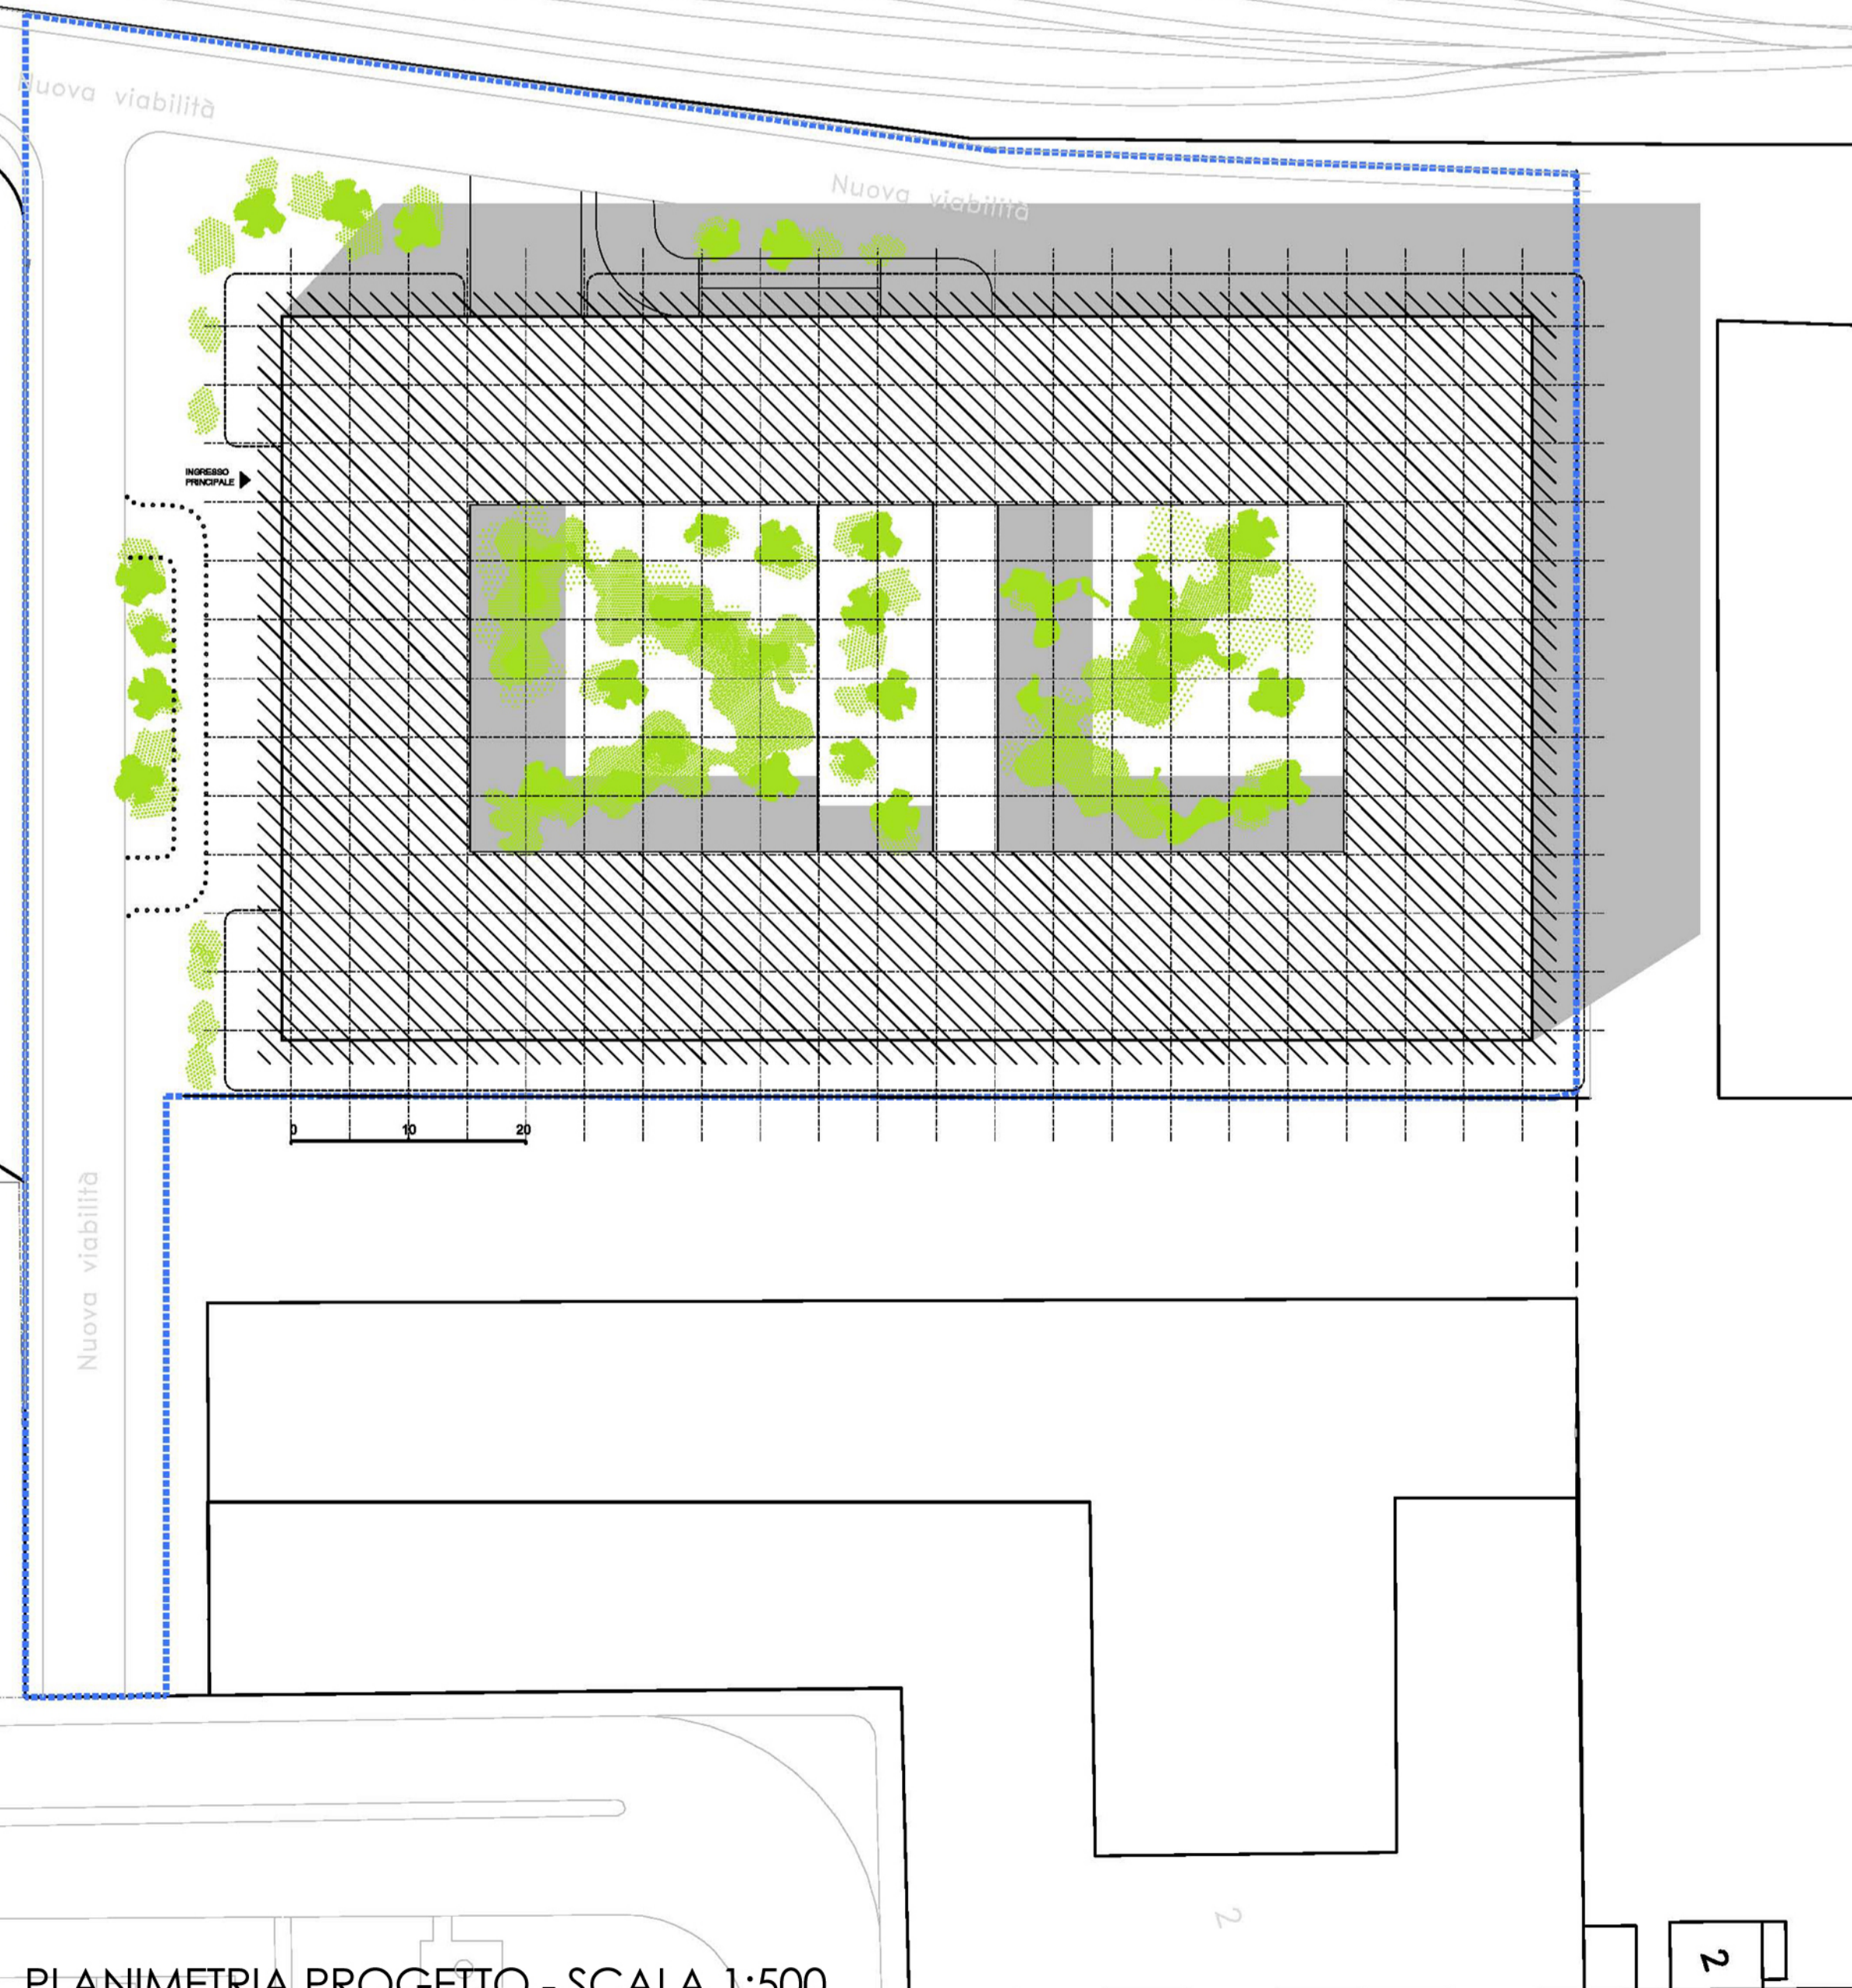

PLANIMETRIA PROGETTO - SCALA 1:500

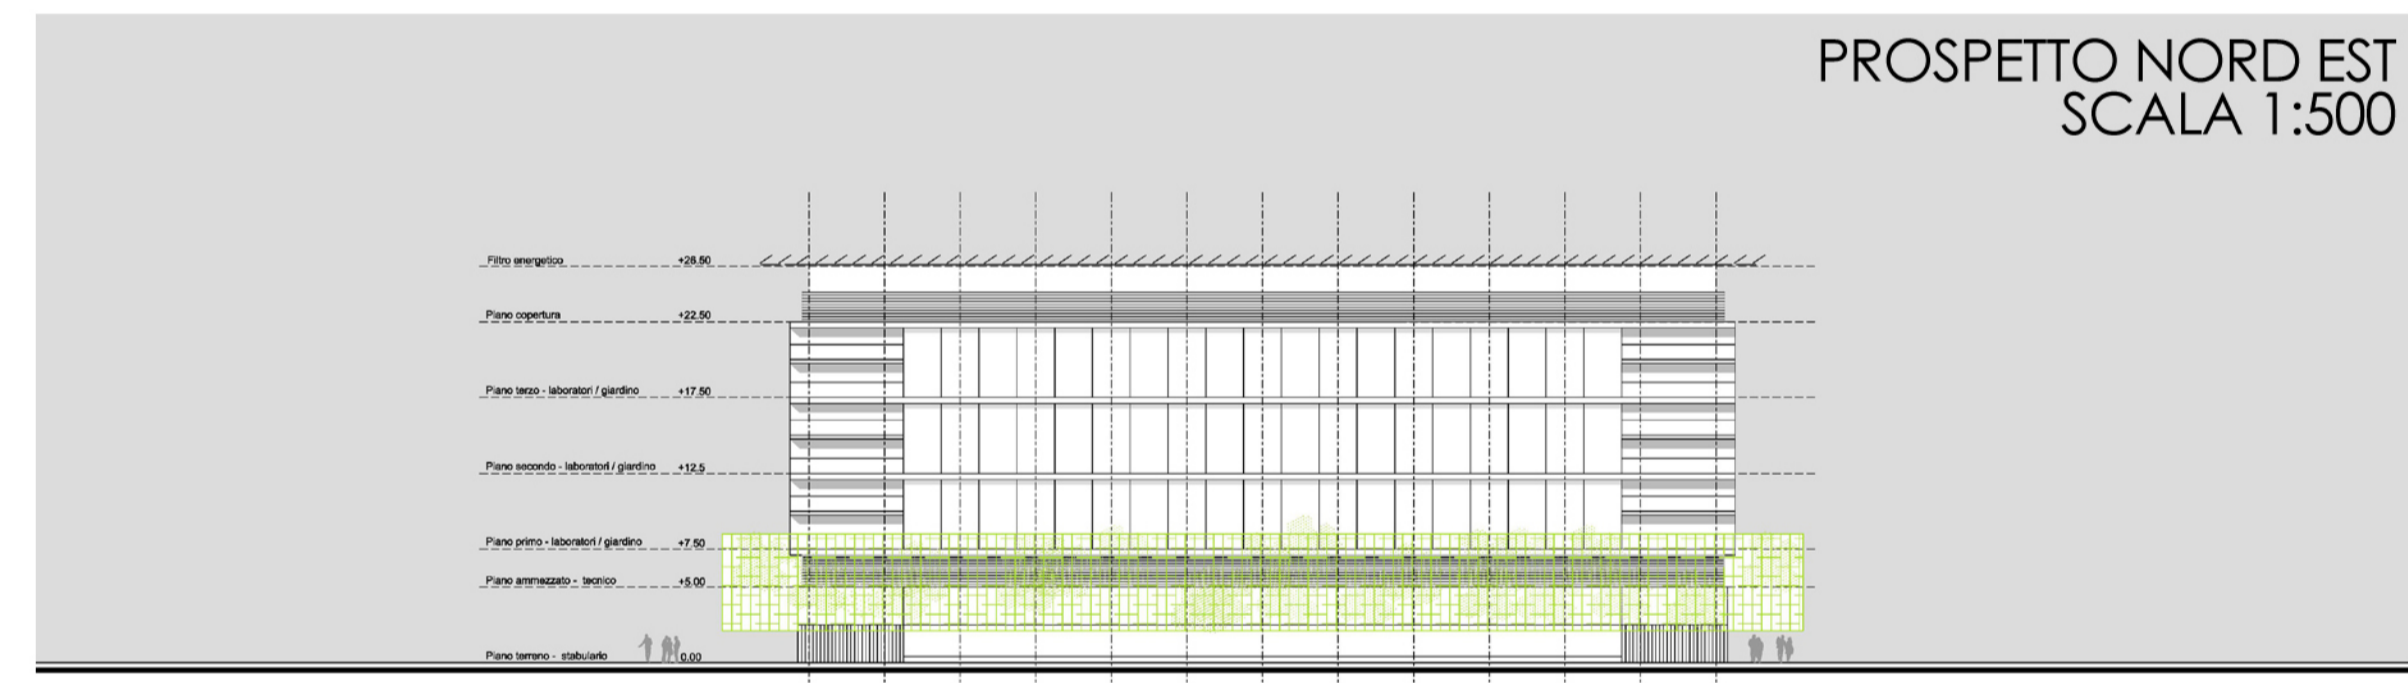


PROSPETTO NORD EST SCALA 1:500

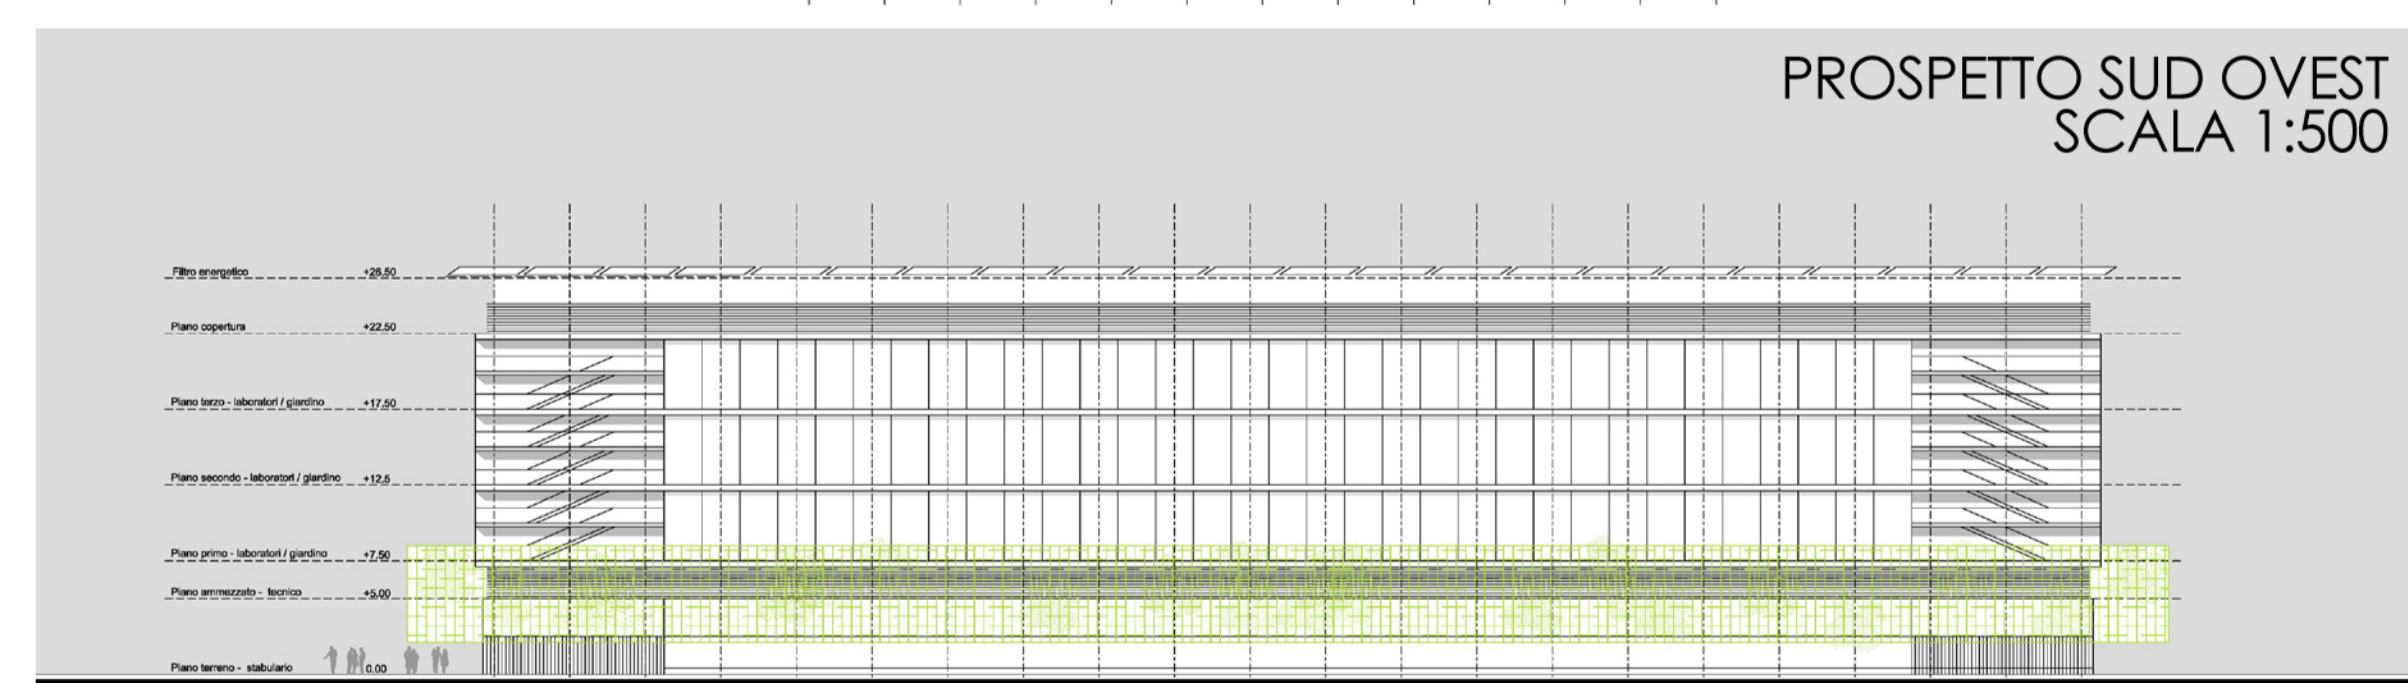


PROSPETTO SUD OVEST SCALA 1:500




SEZIONE TRASV. SCALA 1:500

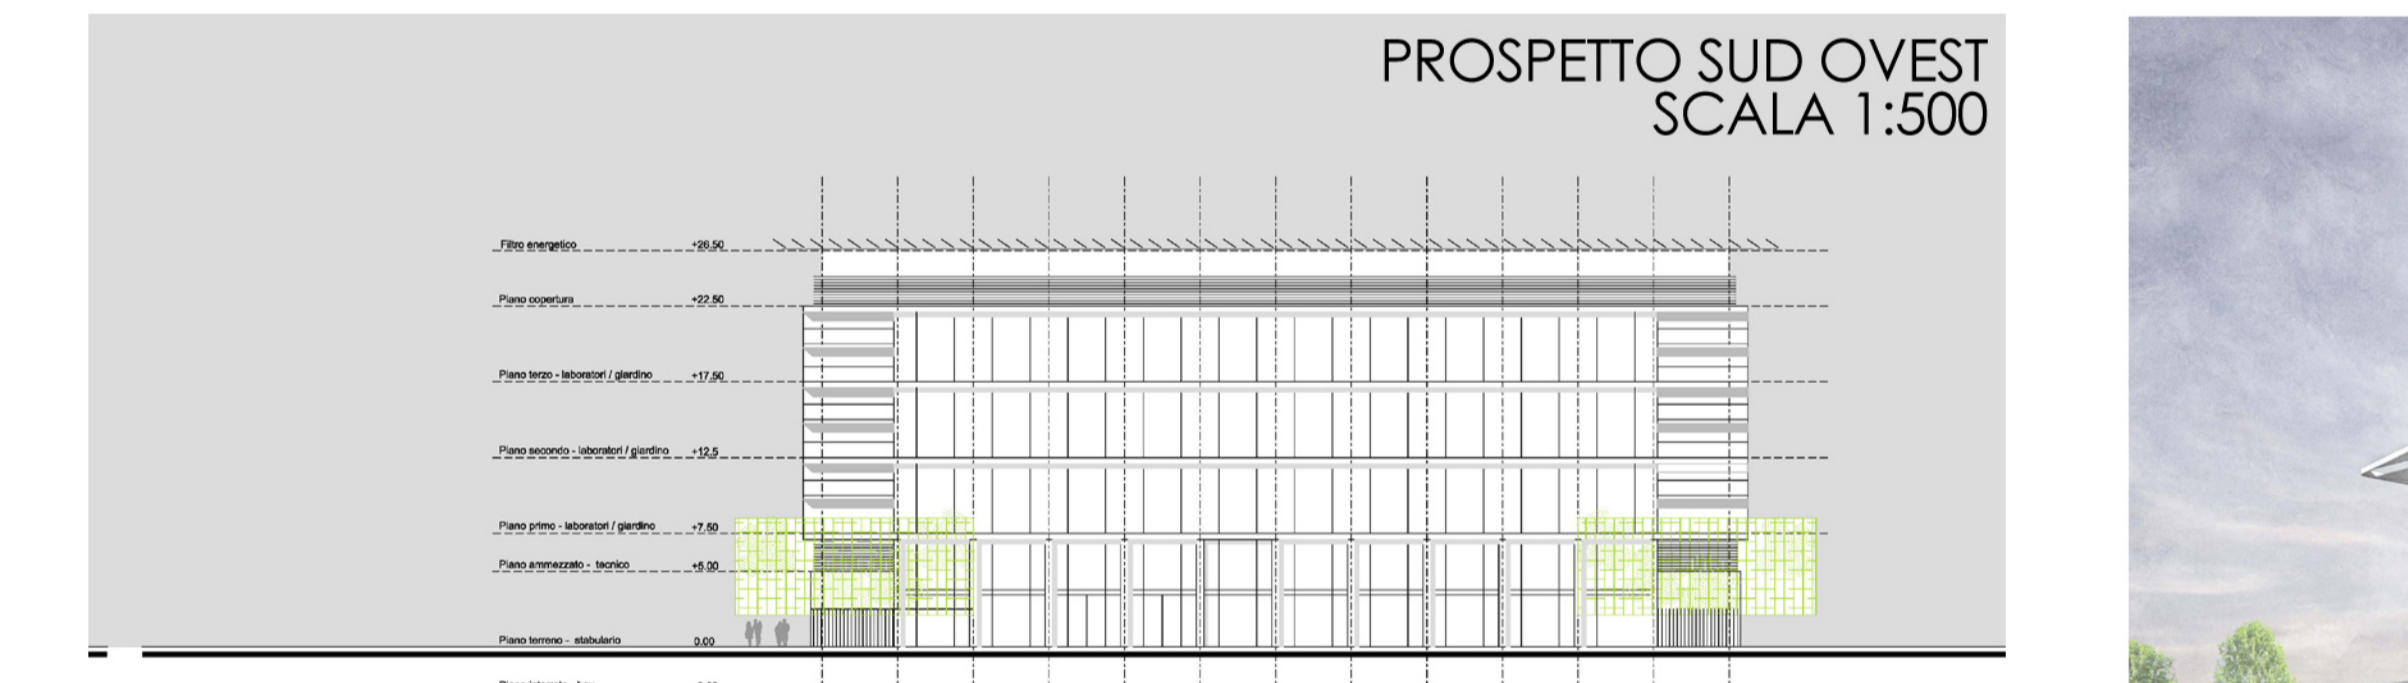



PROSPETTO SUD OVEST SCALA 1:500

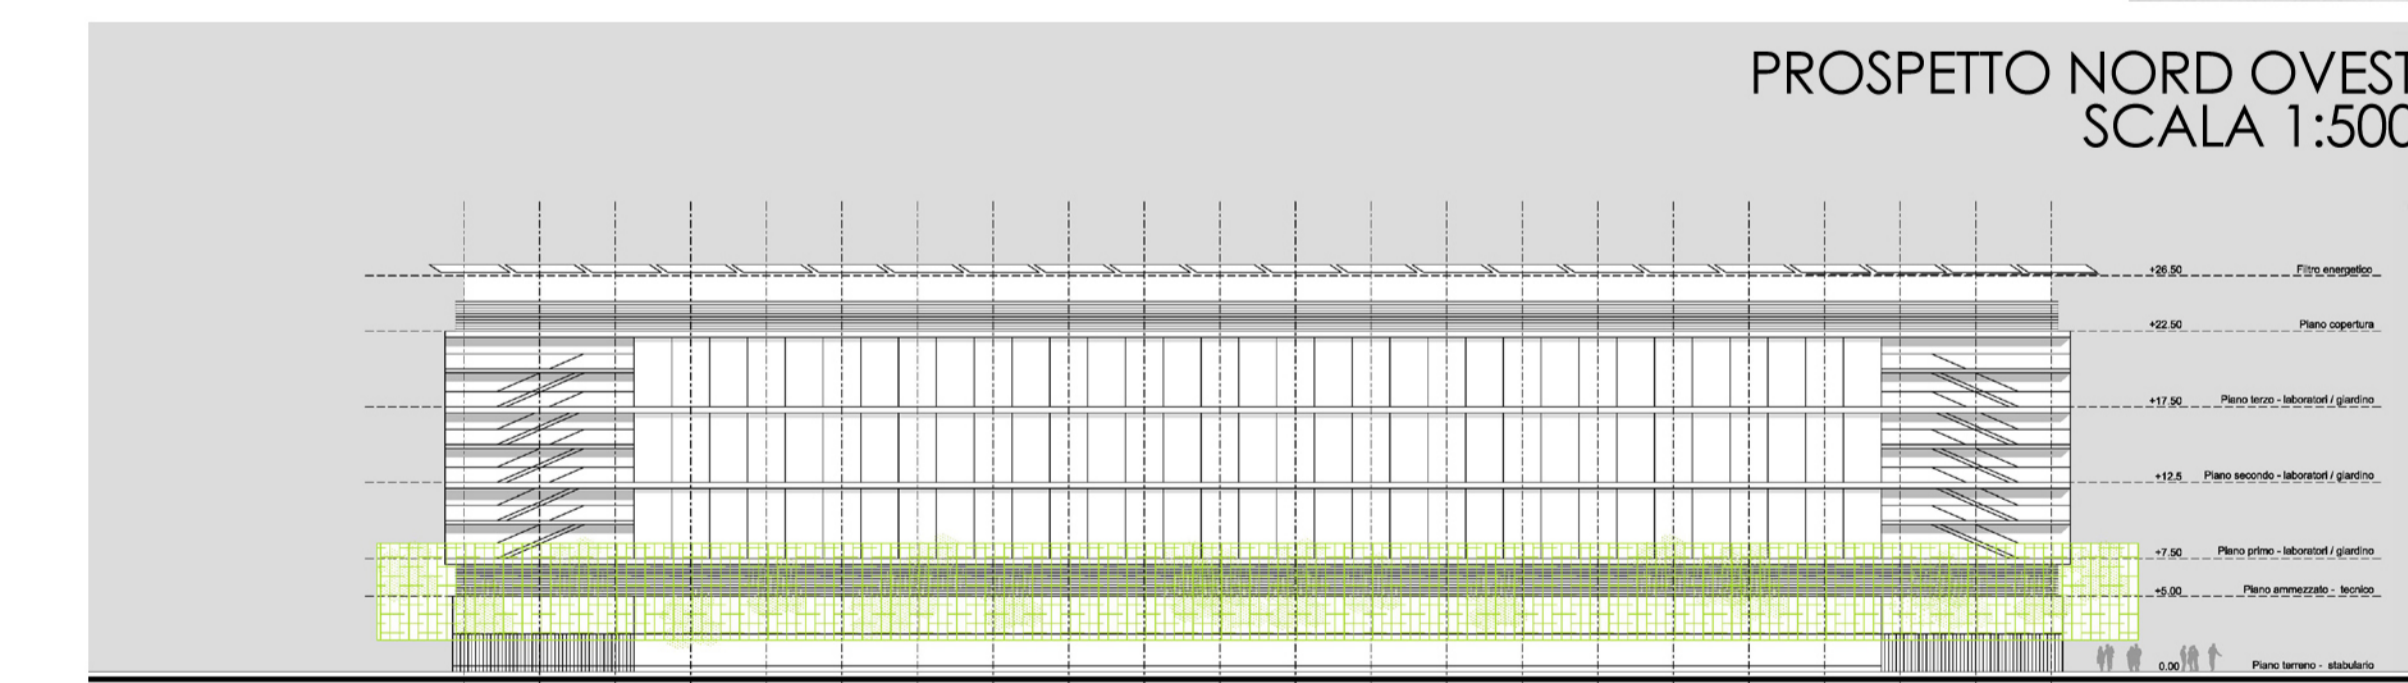

PROSPETTO NORD OVEST SCALA 1:500

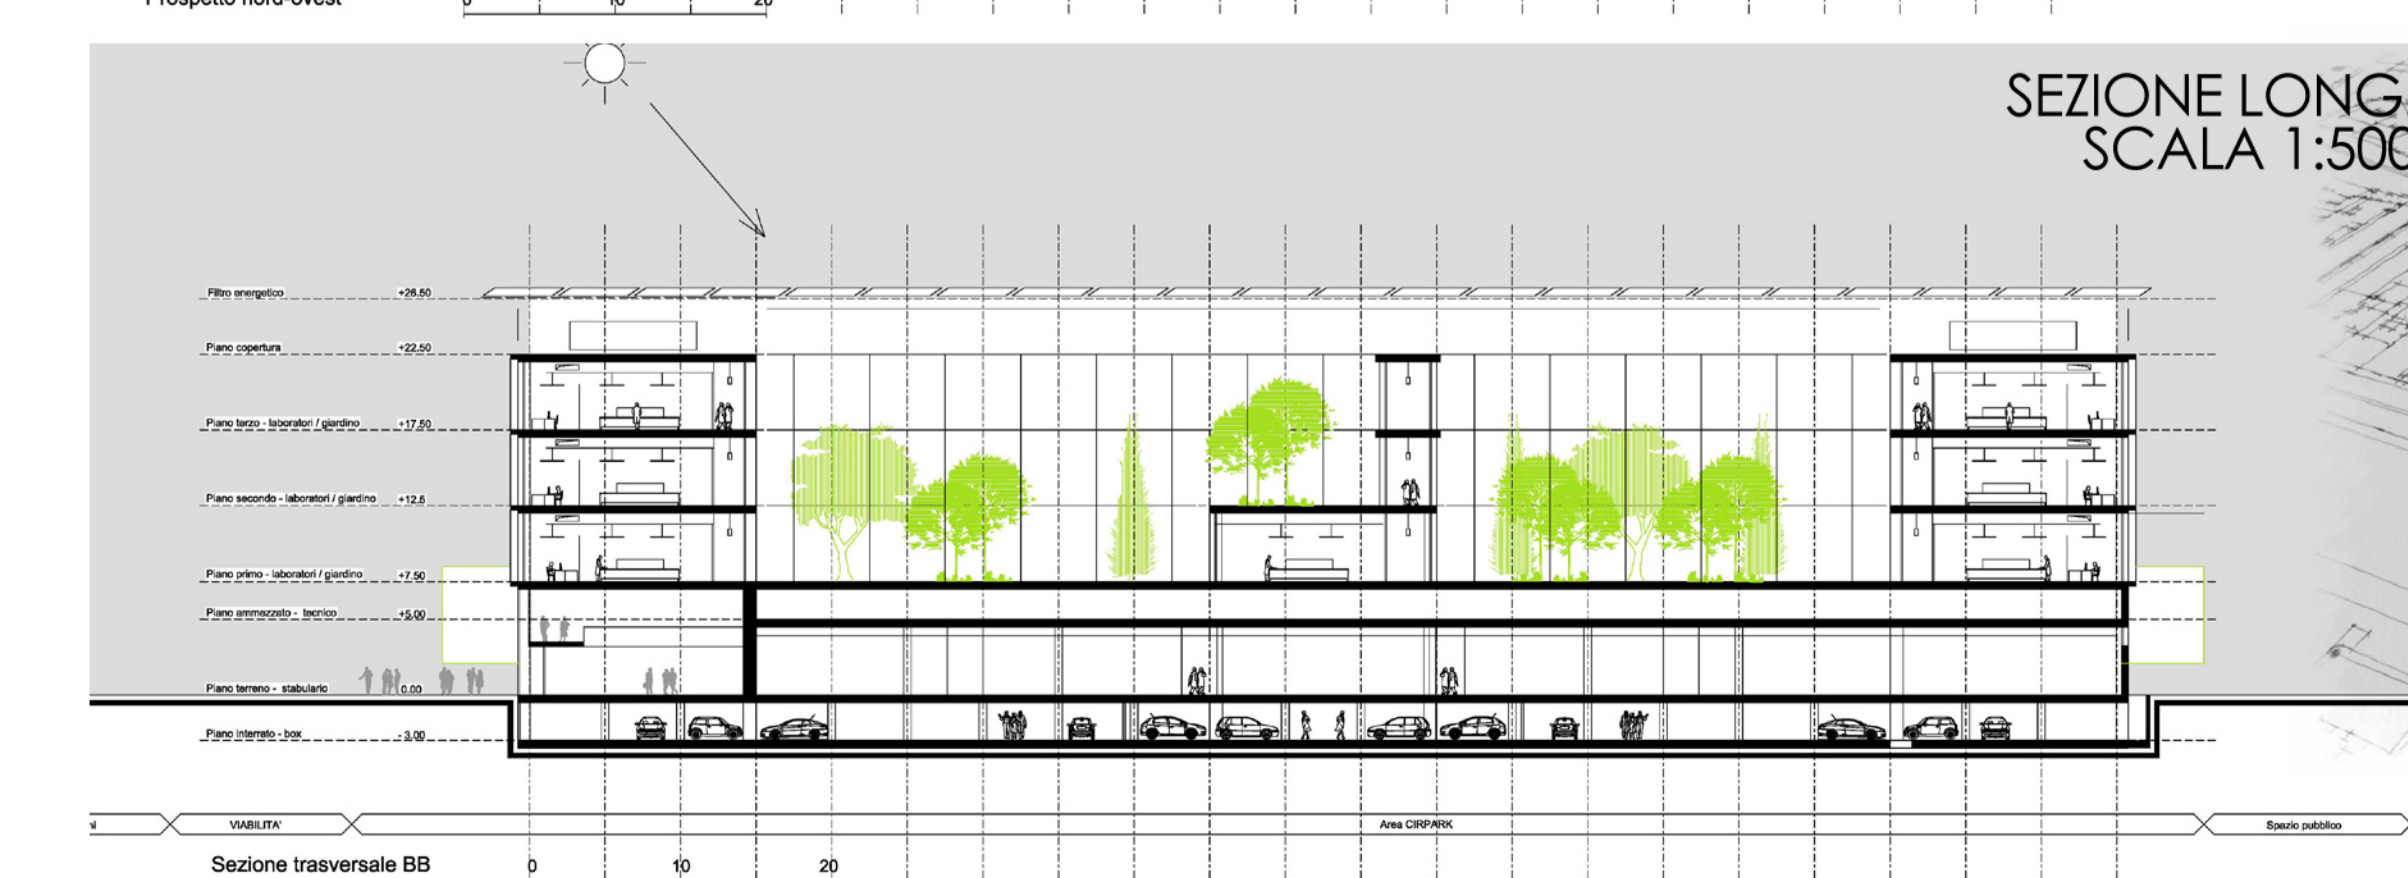

SEZIONE LONG. SCALA 1:500

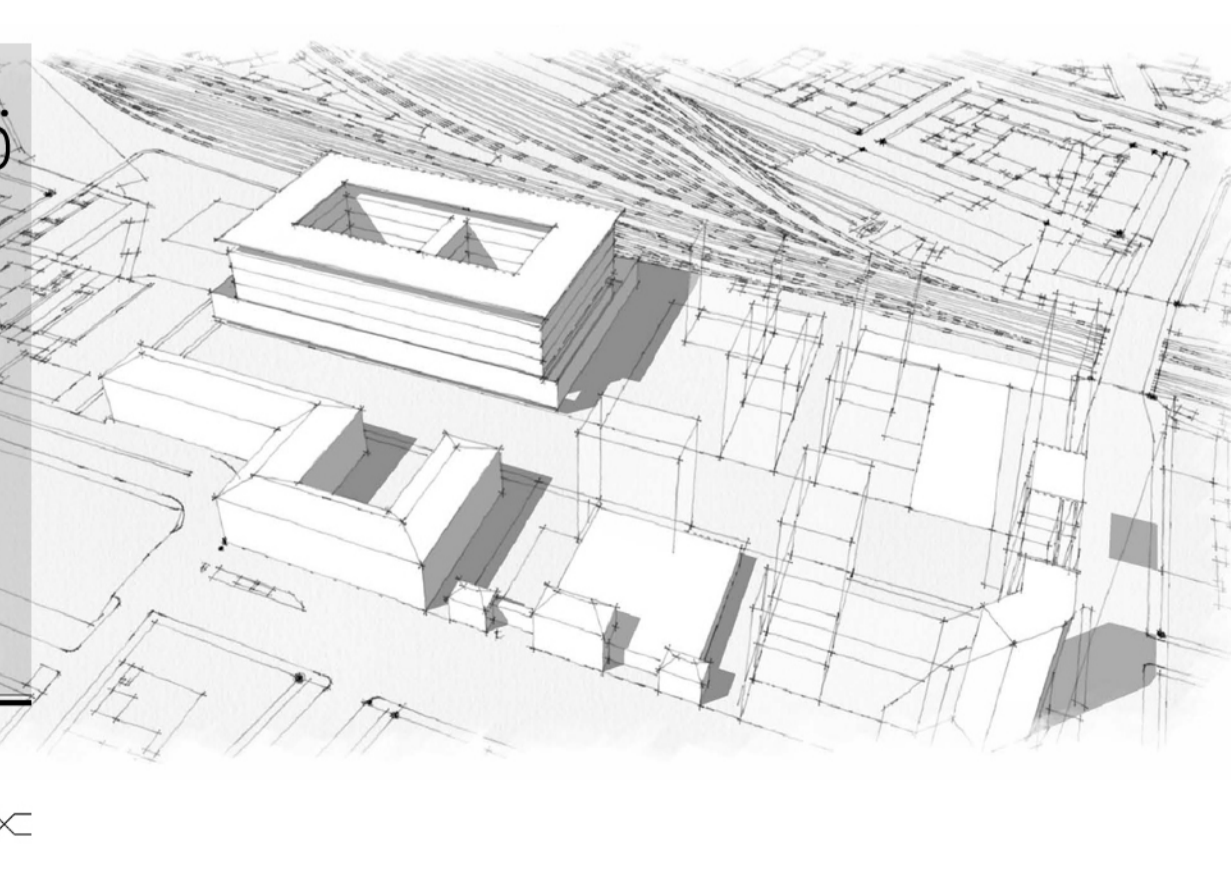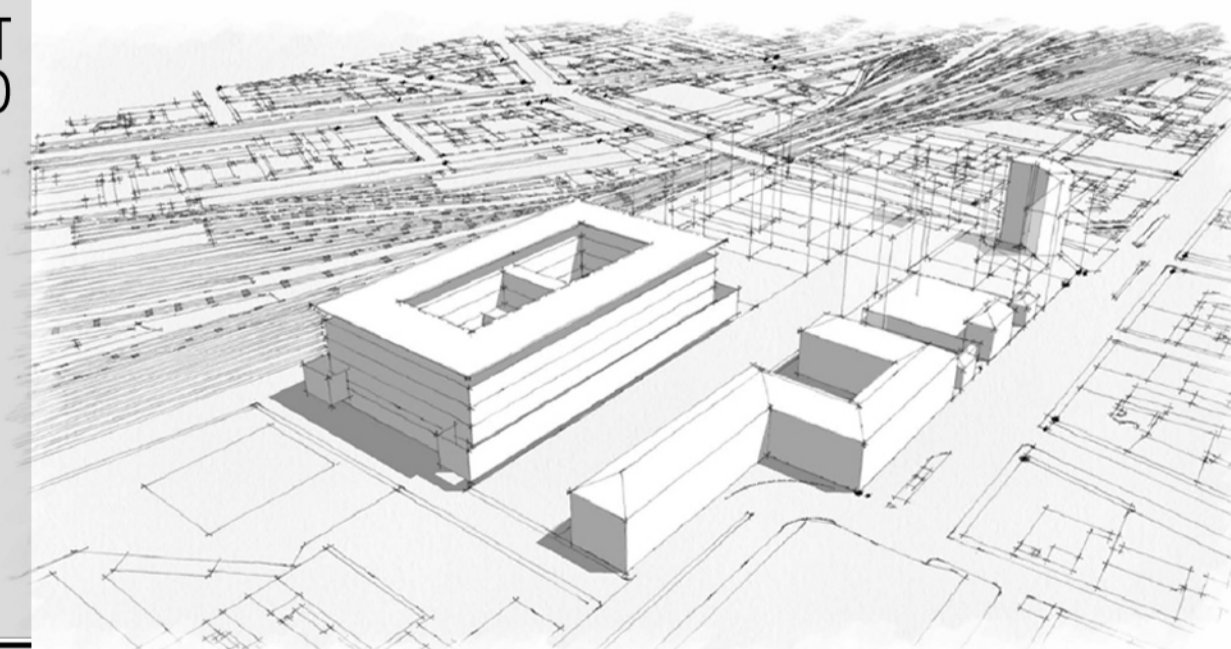

CITTA' DI TORINO
 DIVISIONE URBANISTICA ED EDILIZIA PRIVATA
 DIREZIONE URBANISTICA
 SERVIZIO DI PIANIFICAZIONE
 VIA MEXICO 4

ACCORDO DI PROGRAMMA A48
 CENTRO DI BIOTECNOLOGIE MOLECOLARI
 VERIFICA DI ASSOGETTABILITA' A V.A.S.
RAPPORTO AMBIENTALE
 ALLEGATI GRAFICI
A2
 TAVOLA DI PROGETTO DEL CENTRO DI BIOTECNOLOGIE MOLECOLARI

SOGGETTO PROPONENTE LA VARIANTE:
CIRP - CIRP - CLINICAL INDUSTRIAL RESEARCH PARK
 DOT. LORENZO STAFFEDU
 ELABORATO REDATTO DA:
 ARCH. HERMAN
 ING. GIANLUCA GIANOGGI

DIRIGENTE DEL SETTORE:
 RESPONSABILE DEL PROCEDIMENTO:
 ARCH. GIACOMO LEONARDI

RESPONSABILE TECNICO:
 ARCH. LUIGIA MARZA

COLLABORATORI TECNICI:
 PROF. GABRIELLA ZORRA
 DOT. ING. ALBERTO ROLANDI
 GEOM. MICHELA DI BUDORIO

ING. ENZO BONARDO
 ING. STEFANO MANELLI

TORINO 27 GIUGNO 2013