

LEGENDA:

- Perimetro del Programma Integrato d'intervento
- Perimetro della Z.U.T. - Ambito 9.33 Damiano
- Aree escluse dall'Ambito dell'intervento
- Perimetro e numero del Sottobambito
- Perimetro e numero delle Unità Minime di Intervento

OPERE DI URBANIZZAZIONE A SCOMPUTO DEGLI ONERI


- OO.UU. a scomputo degli oneri afferenti alla UMI I
- OO.UU. a scomputo degli oneri afferenti alla UMI II
- OO.UU. a scomputo degli oneri afferenti alla UMI III
- OO.UU. a scomputo degli oneri relative al parco pubblico

OPERE DI URBANIZZAZIONE A CURA E SPESE DEI PROPONENTI


- OO.UU. a cura e spese dei proponenti afferenti alla UMI I
- OO.UU. a cura e spese dei proponenti afferenti alla UMI II
- OO.UU. a cura e spese dei proponenti afferenti alla UMI III
- OO.UU. a cura e spese dei proponenti afferenti alla UMI IV

N.B.: per quanto riguarda il parco pubblico ed il parcheggio privato assoggettato all'uso pubblico a raso posizionato all'angolo tra Via Damiano e Via Cuneo nel sottobambito 2, vale quanto contenuto nella Convenzione urbanistica.

PIANTA PIANO INTERRATO - PARCHEGGI IN STRUTTURA ASSOGETTATI A USO PUBBLICO - scala 1:1500

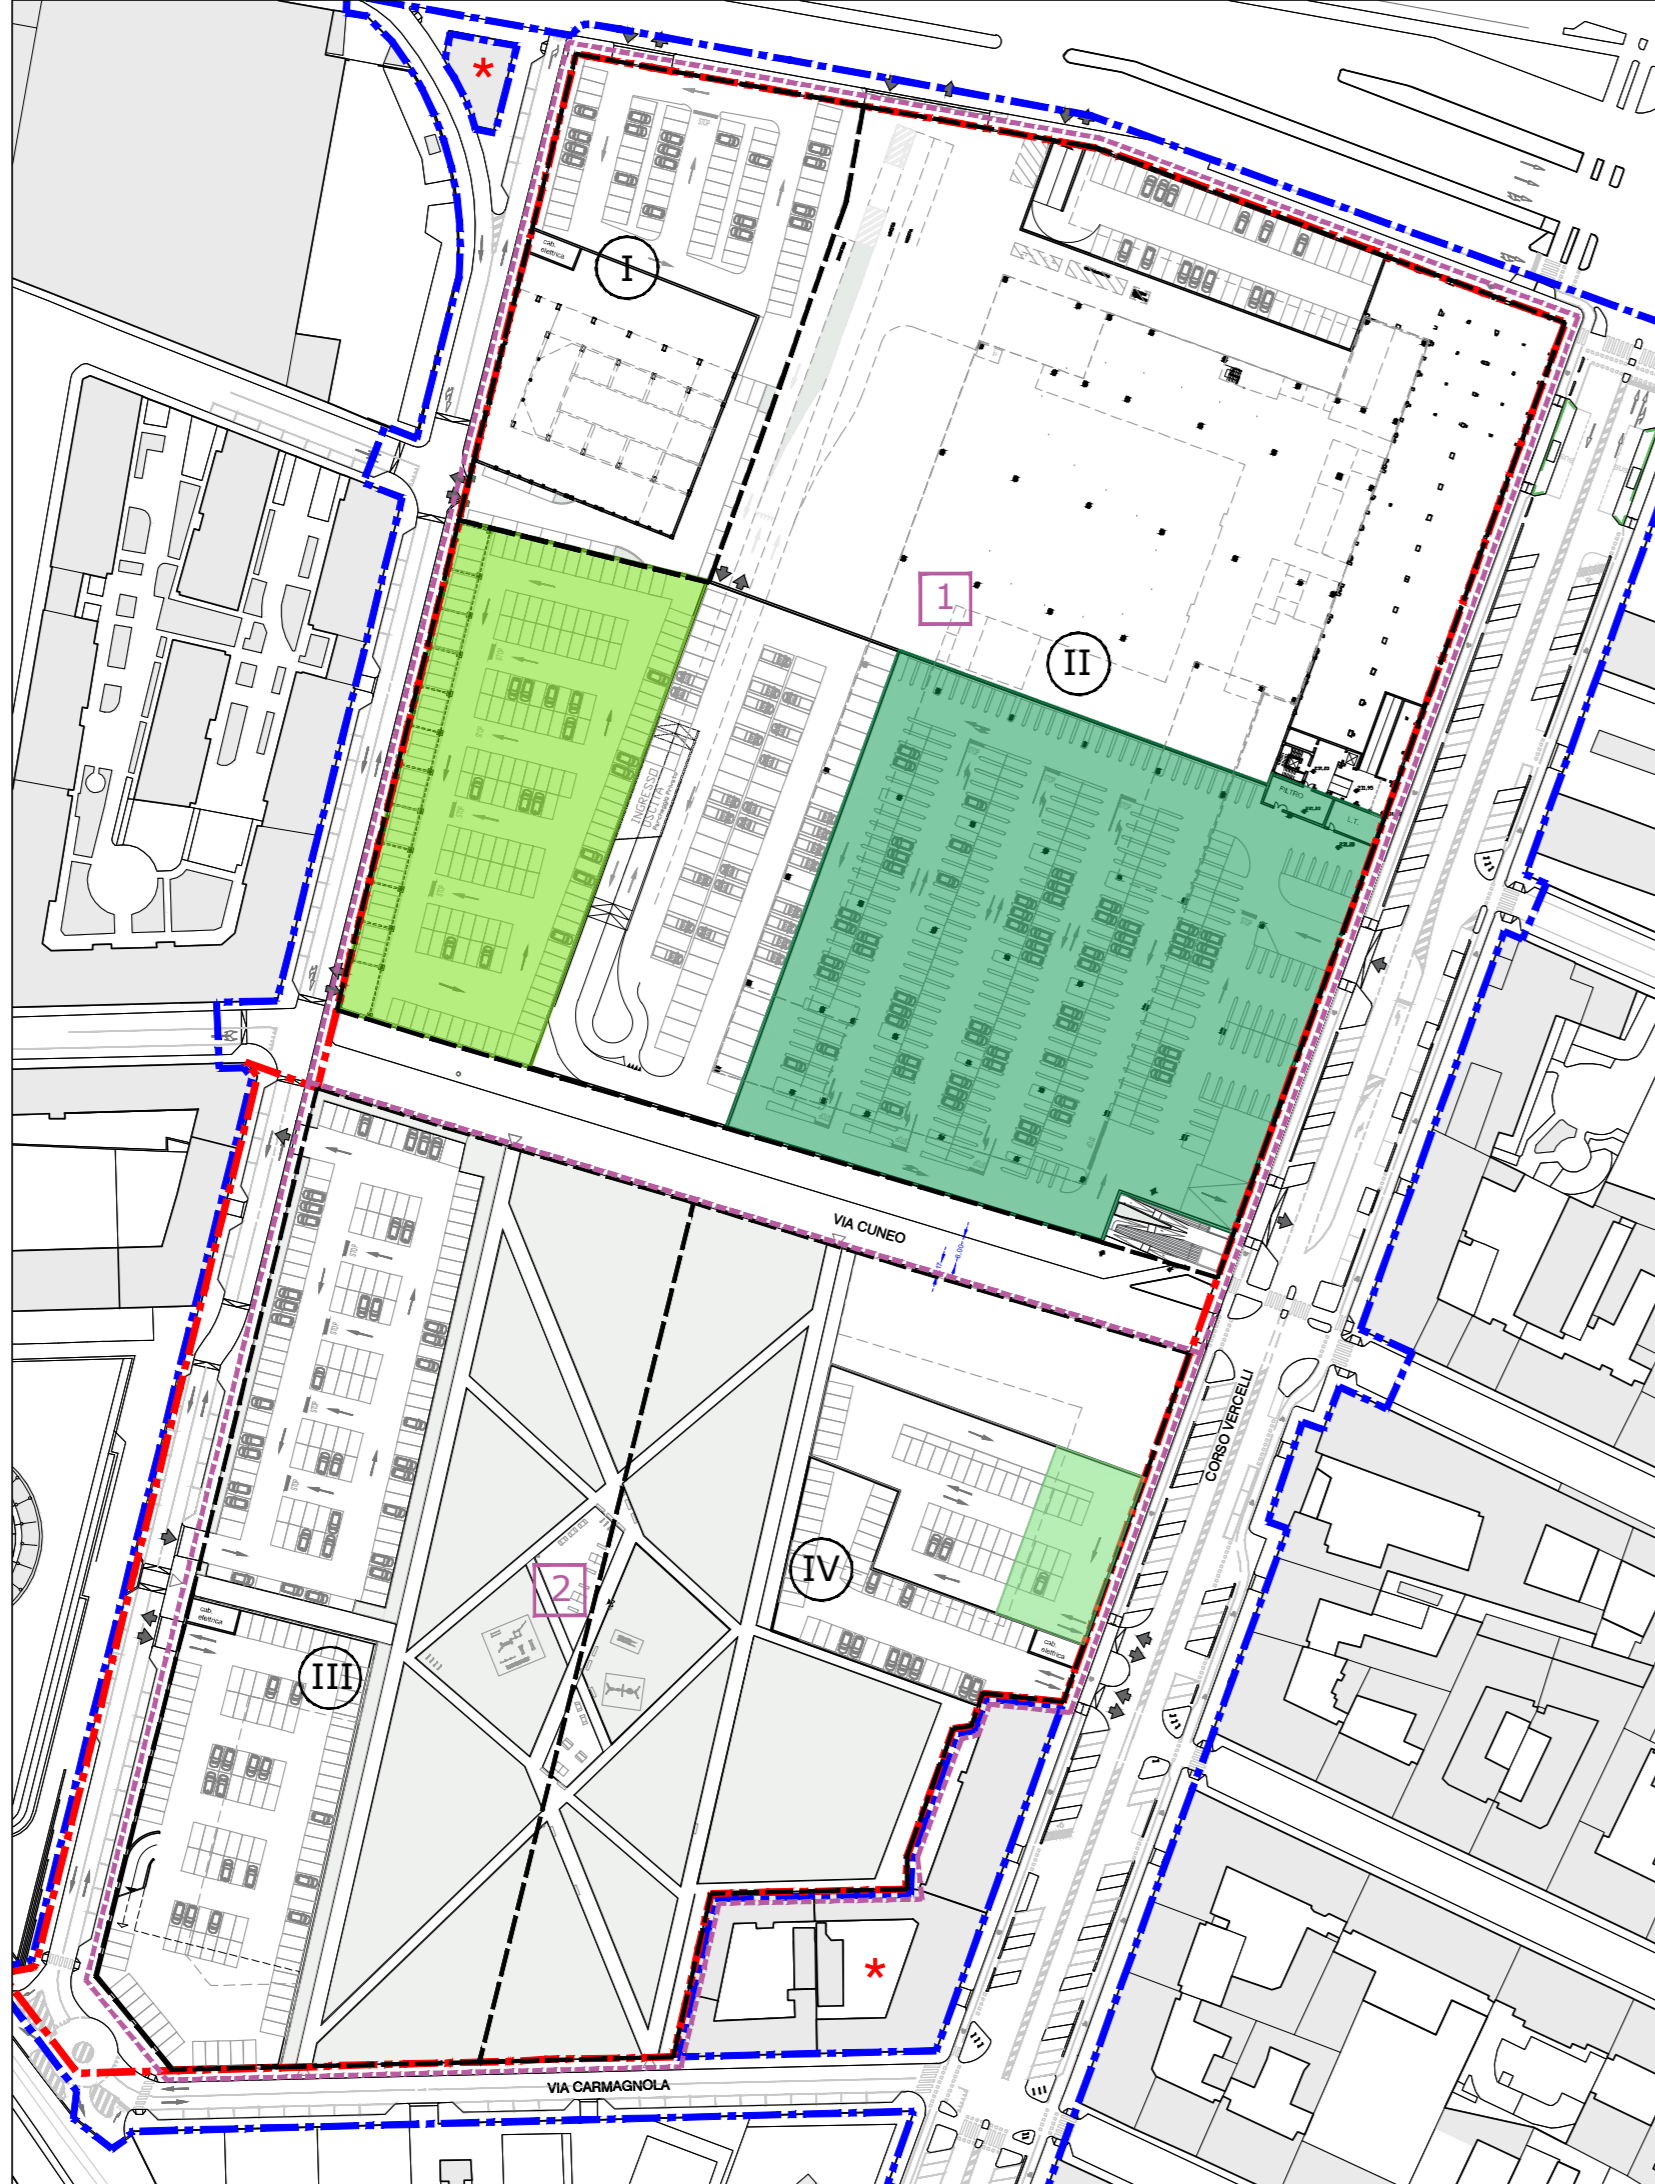

PLANIVOLUMETRICO

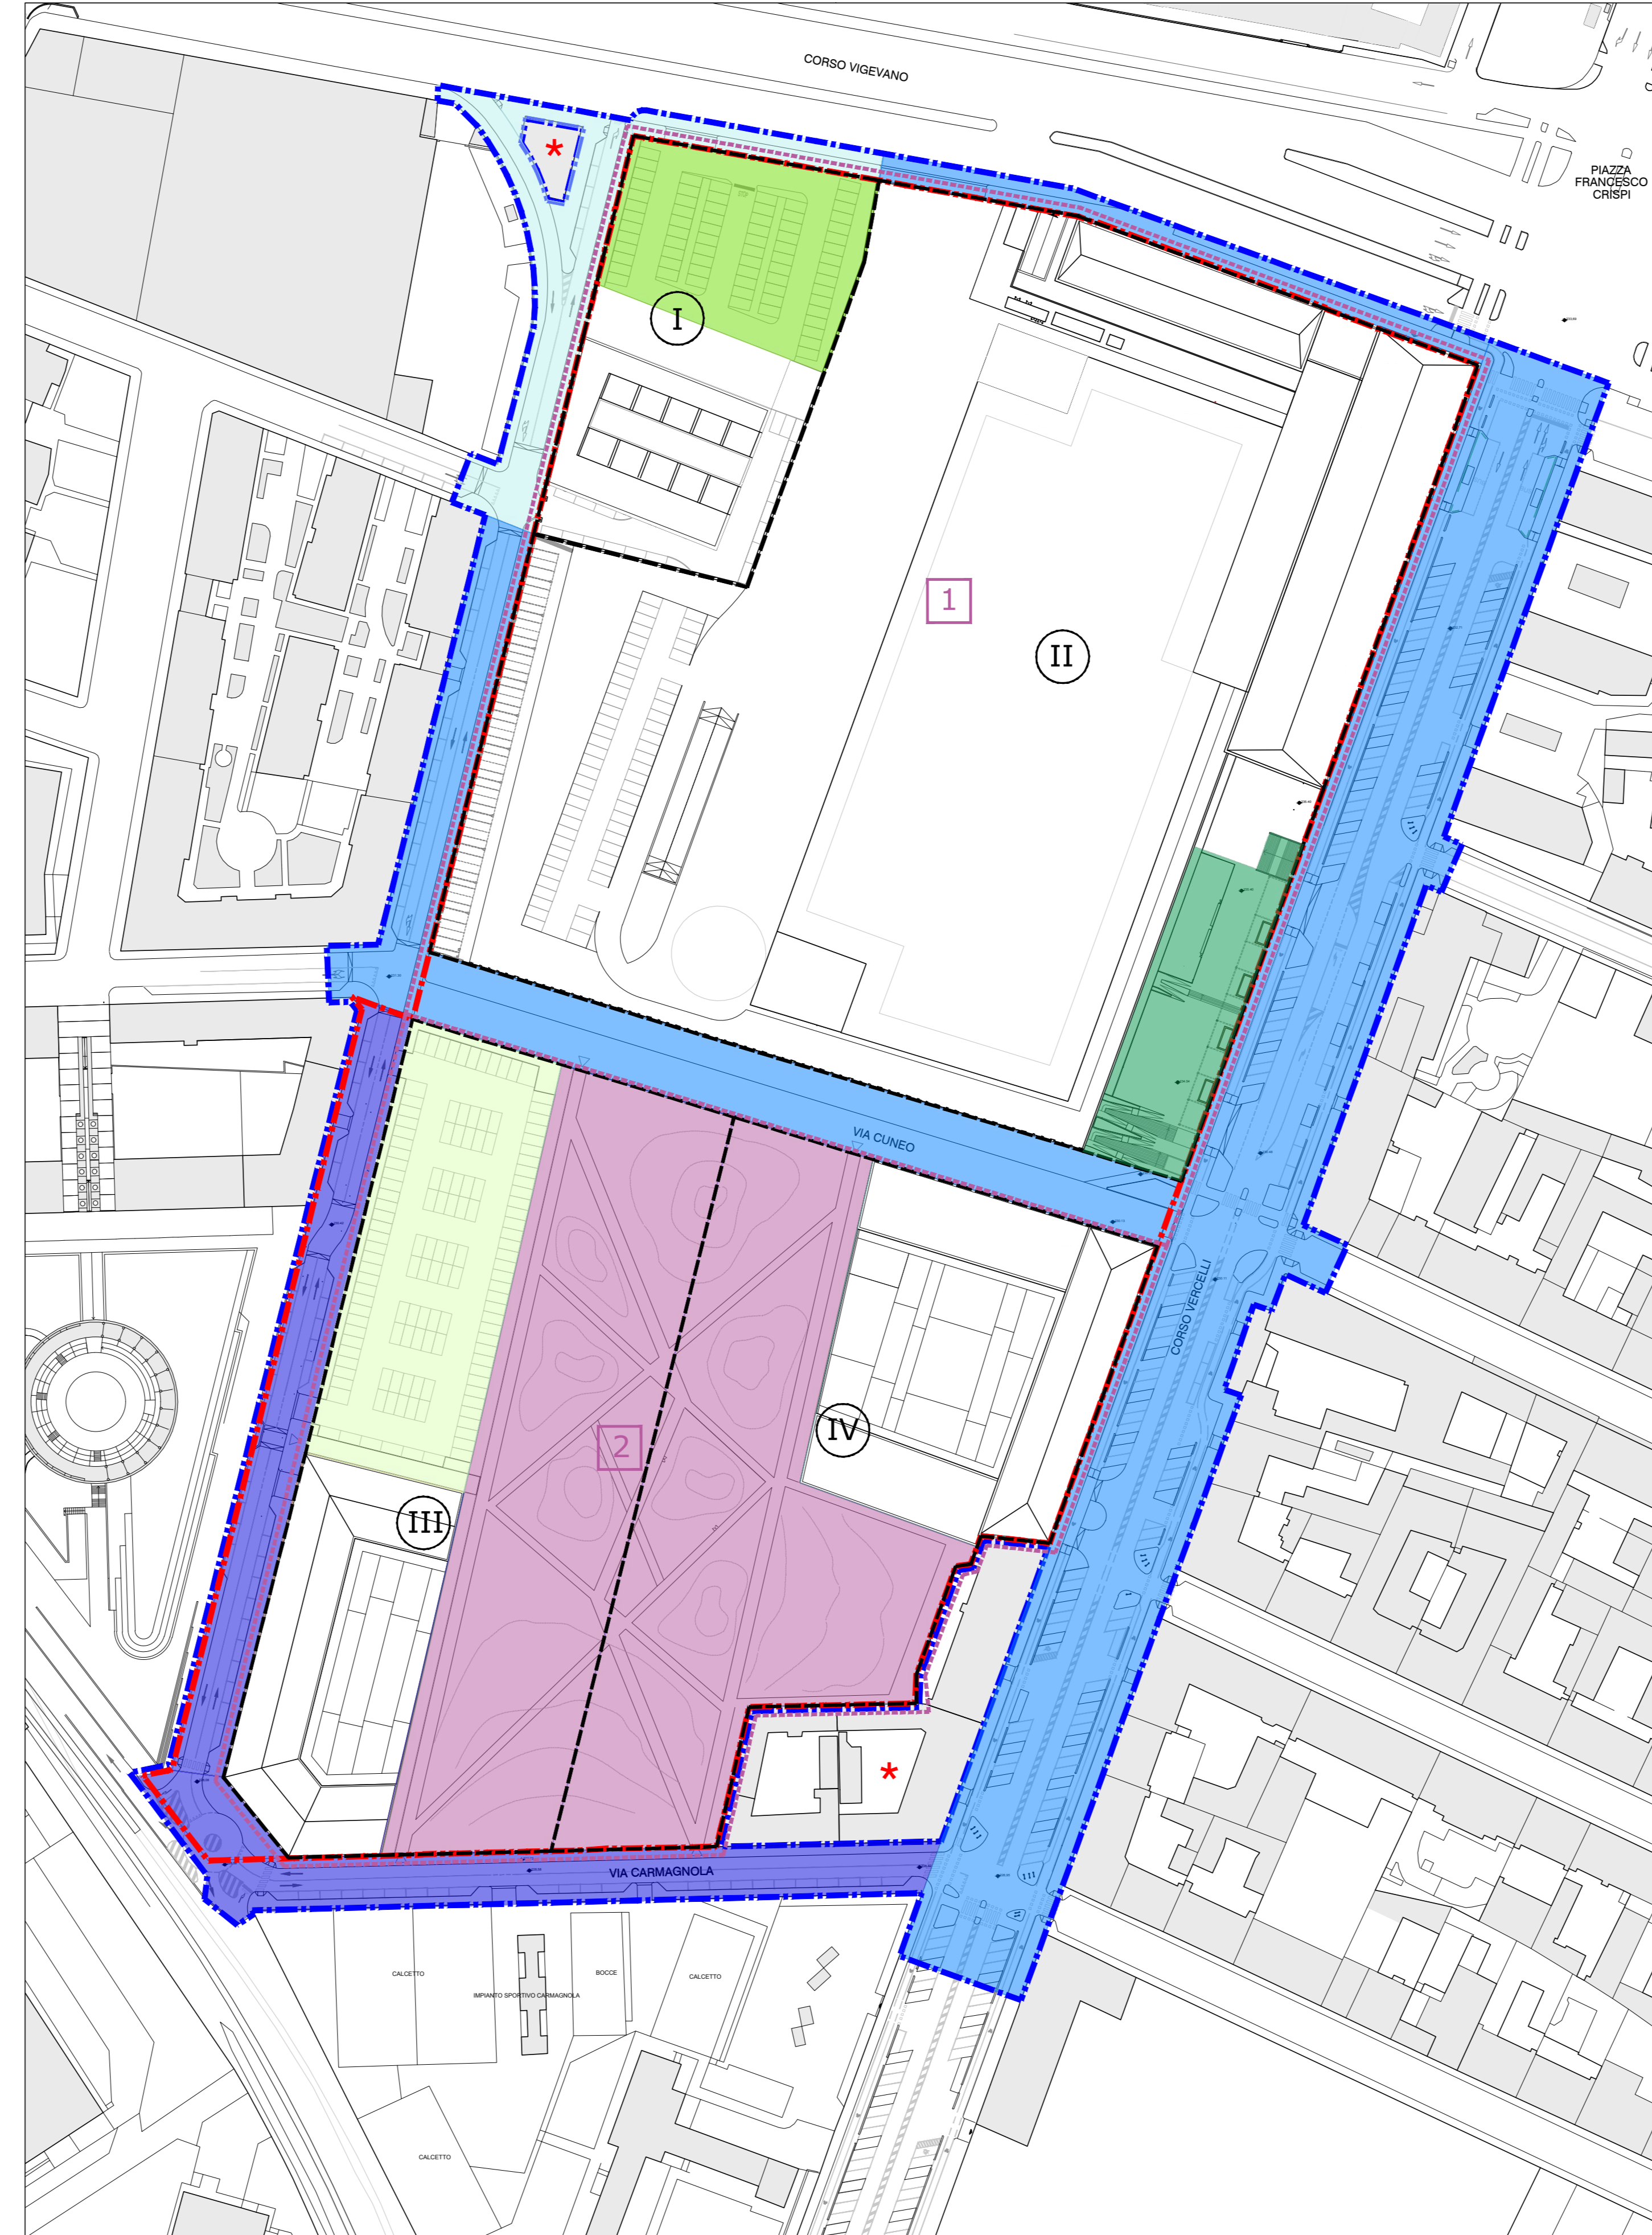

CITTA' DI TORINO
AREA EX OFFICINE GRANDI MOTORI
Via Cuneo
PROGRAMMA INTEGRATO
ai sensi L.R. 19/1996
AMBITO DEL P.R.G. 9.33 DAMIANO
PROGETTO PRELIMINARE

Comitato: ESSELUNGA S.p.A.
Via Giambologna 1
20096 Limbo di Pioltello (Milano)

Progetto urbanistico: SMA PIOTTI
Corso Moncalieri, 56
10133 Torino
Ing. MAURO BOETTI

Aspetti geologici, geotecnici, ambientali: DAVOTA
Via Castello, 21 - SP-47 Km1
10034 Chivasso (TO)
Dott. GABRIELLA PUGLIANO

Procedure ambientali: Ing. ANTONIO PIERO
Via Mazzeo, 11
10050 Cassino Torinese (TO)

Aspetti paesaggistici: Dott. GIULIANO ARCARI
Via Giambologna 1
20096 Limbo di Pioltello (Milano)

Progetto impianti: gb service srl
Via Fabio 23/A
10072 Caselle Torinese (TO)
Ing. LUCA MEDIGLI
Ing. ANDREA NICOLA

Aspetti acustici: PAPI STP S.r.l.
Corso G. Ferraris, 2
10121 Torino
Ing. DAVIDE PAPI

Aspetti viabilistici: Ing. GIANNI VESCIA
Via Senato, 45
20121 Milano

TITOLO: INDIVIDUAZIONE PLANIMETRICA OPERE DI URBANIZZAZIONE AFFERENTI ALLE SINGOLE UMI	Scala: 1:1000 1:1500	CODICE ELABORATO: OU.T.07
--	-------------------------	---------------------------

Revisione	Data	Oggetto
01	Gennaio 2021	Emissione per Rapporto Ambientale
02	Giugno 2021	Aggiornamento per Adozione

Tabelle arch. di stampa: ESSELUNGA_010 File archivio: OU.T.07 Individuazione opere afferenti alle singole UMI.dwg