

CITTÀ DI TORINO
CAVALLERIZZA REALE DI TORINO

Maneggio Alfieriano, Crociera e Scuderie
INTERVENTO DI ADEGUAMENTO FUNZIONALE AD ATTIVITÀ ESPOSITIVE E PERFORMATIVE
DEL MANEGGIO ALFIERIANO (H - LOTTO 2) DELLA CROCIERA (N) DELLE SCUDERIE (M e O) E DELLE MANICHE V e I

Attori del Protocollo Quadro

COMMITTENTE E PROPRIETÀ:

Città di Torino
Divisione Cultura, Archivi, Musei e Biblioteche
Piazza Palazzo di Città 1, 10128 Torino - IT

CON IL SUPPORTO DI:

Fondazione Compagnia di San Paolo
Corso Vittorio Emanuele II 75, 10128 Torino - IT

Raggruppamento temporaneo di progetto LACATON&VASSAL

CAPOGRUPPO E PROGETTAZIONE ARCHITETTONICA
Lacaton & Vassal Architects
80 Rue de Paris, 93100 Montreuil - FR

COORDINAMENTO, PROGETTAZIONE ARCHITETTONICA
E INTEGRAZIONI SPECIALISTICHE
TRA s.r.l. - Toscani Rodrigo Architects
Via Mantova 36, 10153 Torino - IT

PROGETTAZIONE ARCHITETTONICA, SVILUPPO PROGETTO
E INTEGRAZIONI SPECIALISTICHE
Va pour d'après & Matthieu Potvin Architecture
5 Place de Rome, 13006 Marseille - FR

MANDATARIA E PROGETTAZIONE STRUTTURALE
IGIS S.r.l. - mandataria
Corso Enaudi 8, 10128 Torino - IT


PROGETTAZIONE RESTAURO
Piere - Antoine Gallet
Architecte en Chef des Monuments Historiques
23 Rue du Mail, 75002 Paris - FR

VALUTAZIONI ENERGETICHE
ATMOSLAB
Unit 12, 24-28, Pritchard's Rd, London E2 9AP - UK

PROGETTAZIONE IMPIANTISTICA
EO Ingegneria s.r.l.
Via Livorno 60 c/o Environment Park, 10144 Torino - IT

PROGETTAZIONE PREVENZIONE ANTINCENDIO E SICUREZZA
Glo Engineering srl
Via Assietta, 17, 10128 Torino TO - IT

CONSULENTE SCENOGRAFICO
Changeant à vue - Paris
CONSULENTE ACUSTICA Vibes S.r.l. con A. Astolfi - Torino
CONSULENTE RESTAURO Neide di Nodda Moretto - Verona

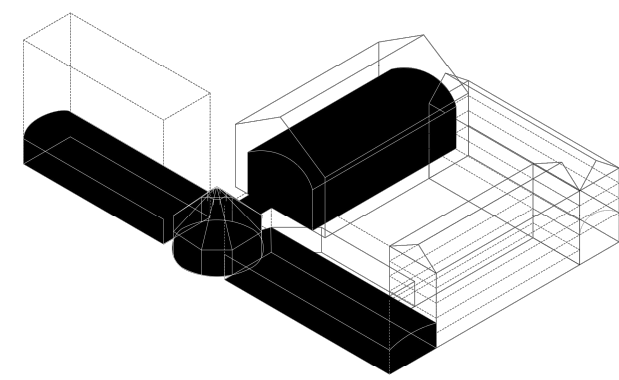

FASE: PFTE 2 -
PROGETTO DI FATTIBILITÀ
TECNICO - ECONOMICA

AMBITO DI PROGETTAZIONE:
ARCHITETTONICO

TITOLO ELABORATO:
AR07 - H-M-N-Q-V-PFTE - AR07 - B - Barriere architettoniche piano interrato

SCALA:
1:100

EMISSIONE	DATA	DESCRIZIONE	REDAZ.	VERIFICA	APPROV.
01	17/02/2026	AR07 - H-M-N-Q-V-PFTE - AR07 - B - Barriere architettoniche piano interrato	VJD		IT - TRA

ELABORATO:

AR
07-B

Il piano interrato della Manica I ospita tutti i locali annessi al funzionamento del Teatro. Risulta collegato al piano terra grazie ad un ascensore e due vani scale, rispettivamente il vano
scale storico ed una nuova scala a chiocciola, oltre che per un vano ascensore.

PERIMETRO LOCALI CITTA A GESTIONE TEATRO

ASCENSORE:

- *Cabina: dimensioni minime 1,40 x 1,10 m, porta automatica con luce netta > 80 cm.
- *Pianototoli di accesso: superficie minima 1,50 x 1,50 m antistante ogni porta.
- *Comandi interni ed esterni:
 - collocati a 110-120 cm di altezza;
 - pulsanti in rilievo o braille;
 - segnalazioni ottiche (livello, direzione, allarme) e acustiche (annuncio vocale dei piani).
- *Tempo di apertura porta > 8 s; chiusura automatica con sensori di sicurezza.
- *Cabina dotata di specchio o dispositivo per facilitare la manovra della carrozzina.
- *Illuminazione interna > 100 lux, diffusa e non abbagliante.
- *Allarme di emergenza acustico e visivo con collegamento permanente a presidio.

PIAZZETTA
FRATELLI VASCO

SANITARIO ACCESSIBILE E PMR

- *conforme all'art. 6.1.6 del D.M. 236/1989
- *Spazio di manovra diametro minimo 1,50 m, libero da ingombri.
- *Porta con luce netta > 85 cm.
- *W.C.: altezza 45-50 cm, distanza 40 cm dalla parete laterale, maniglioni ribaltabili su entrambi i lati.
- *Lavabo: altezza 80 cm, spazio libero sottostante > 70 cm, rubinetteria a leve o a spingimano.
- *Specchio: inclinato, bordo inferiore a 90 cm da terra.
- *Accessori: dispenser, asciugamani e interruttori collocati tra 80 e 120 cm da terra.

VANO SCALA MANICA I

- *Larghezza vano scale: 100 cm.
- *Corrimano continuo su entrambi i lati.
- *Gradini regolari: altezza s 17 cm, pedale > 30 cm.
- *Contrasto cromatico del bordo del gradino > 70%.
- *Allestimento o banda antiscivolo obbligatoria.
- *Illuminazione > 150 lux, con sensori di presenza.

CAMERINO ACCESSIBILE E PMR

- *conforme all'art. 5.5.2 del D.M. 236/1989
- *Spazio di manovra diametro minimo > 1,50 m, libero da ingombri.
- *Porta con luce netta > 85 cm.
- *W.C.: altezza 45-50 cm, distanza 40 cm dalla parete laterale, maniglioni ribaltabili su entrambi i lati.
- *Lavabo: altezza 80 cm, spazio libero sottostante > 70 cm, rubinetteria a leva o automatica.
- *Specchio: inclinato, bordo inferiore a 90 cm da terra.
- *Accessori: dispenser, asciugamani e interruttori collocati tra 80 e 120 cm da terra.

VIA FRATELLI VASCO

VANO SCALA MANICA I

- *Larghezza minima 100 cm.
- *Corrimano continuo su entrambi i lati.
- *Gradini regolari: altezza s 17 cm, pedale > 30 cm.
- *Contrasto cromatico del bordo del gradino > 70%.
- *Allestimento o banda antiscivolo obbligatoria.
- *Illuminazione > 150 lux, con sensori di presenza.

VIA VERDI