


MANICA H - PIANTA PIANO TERRA

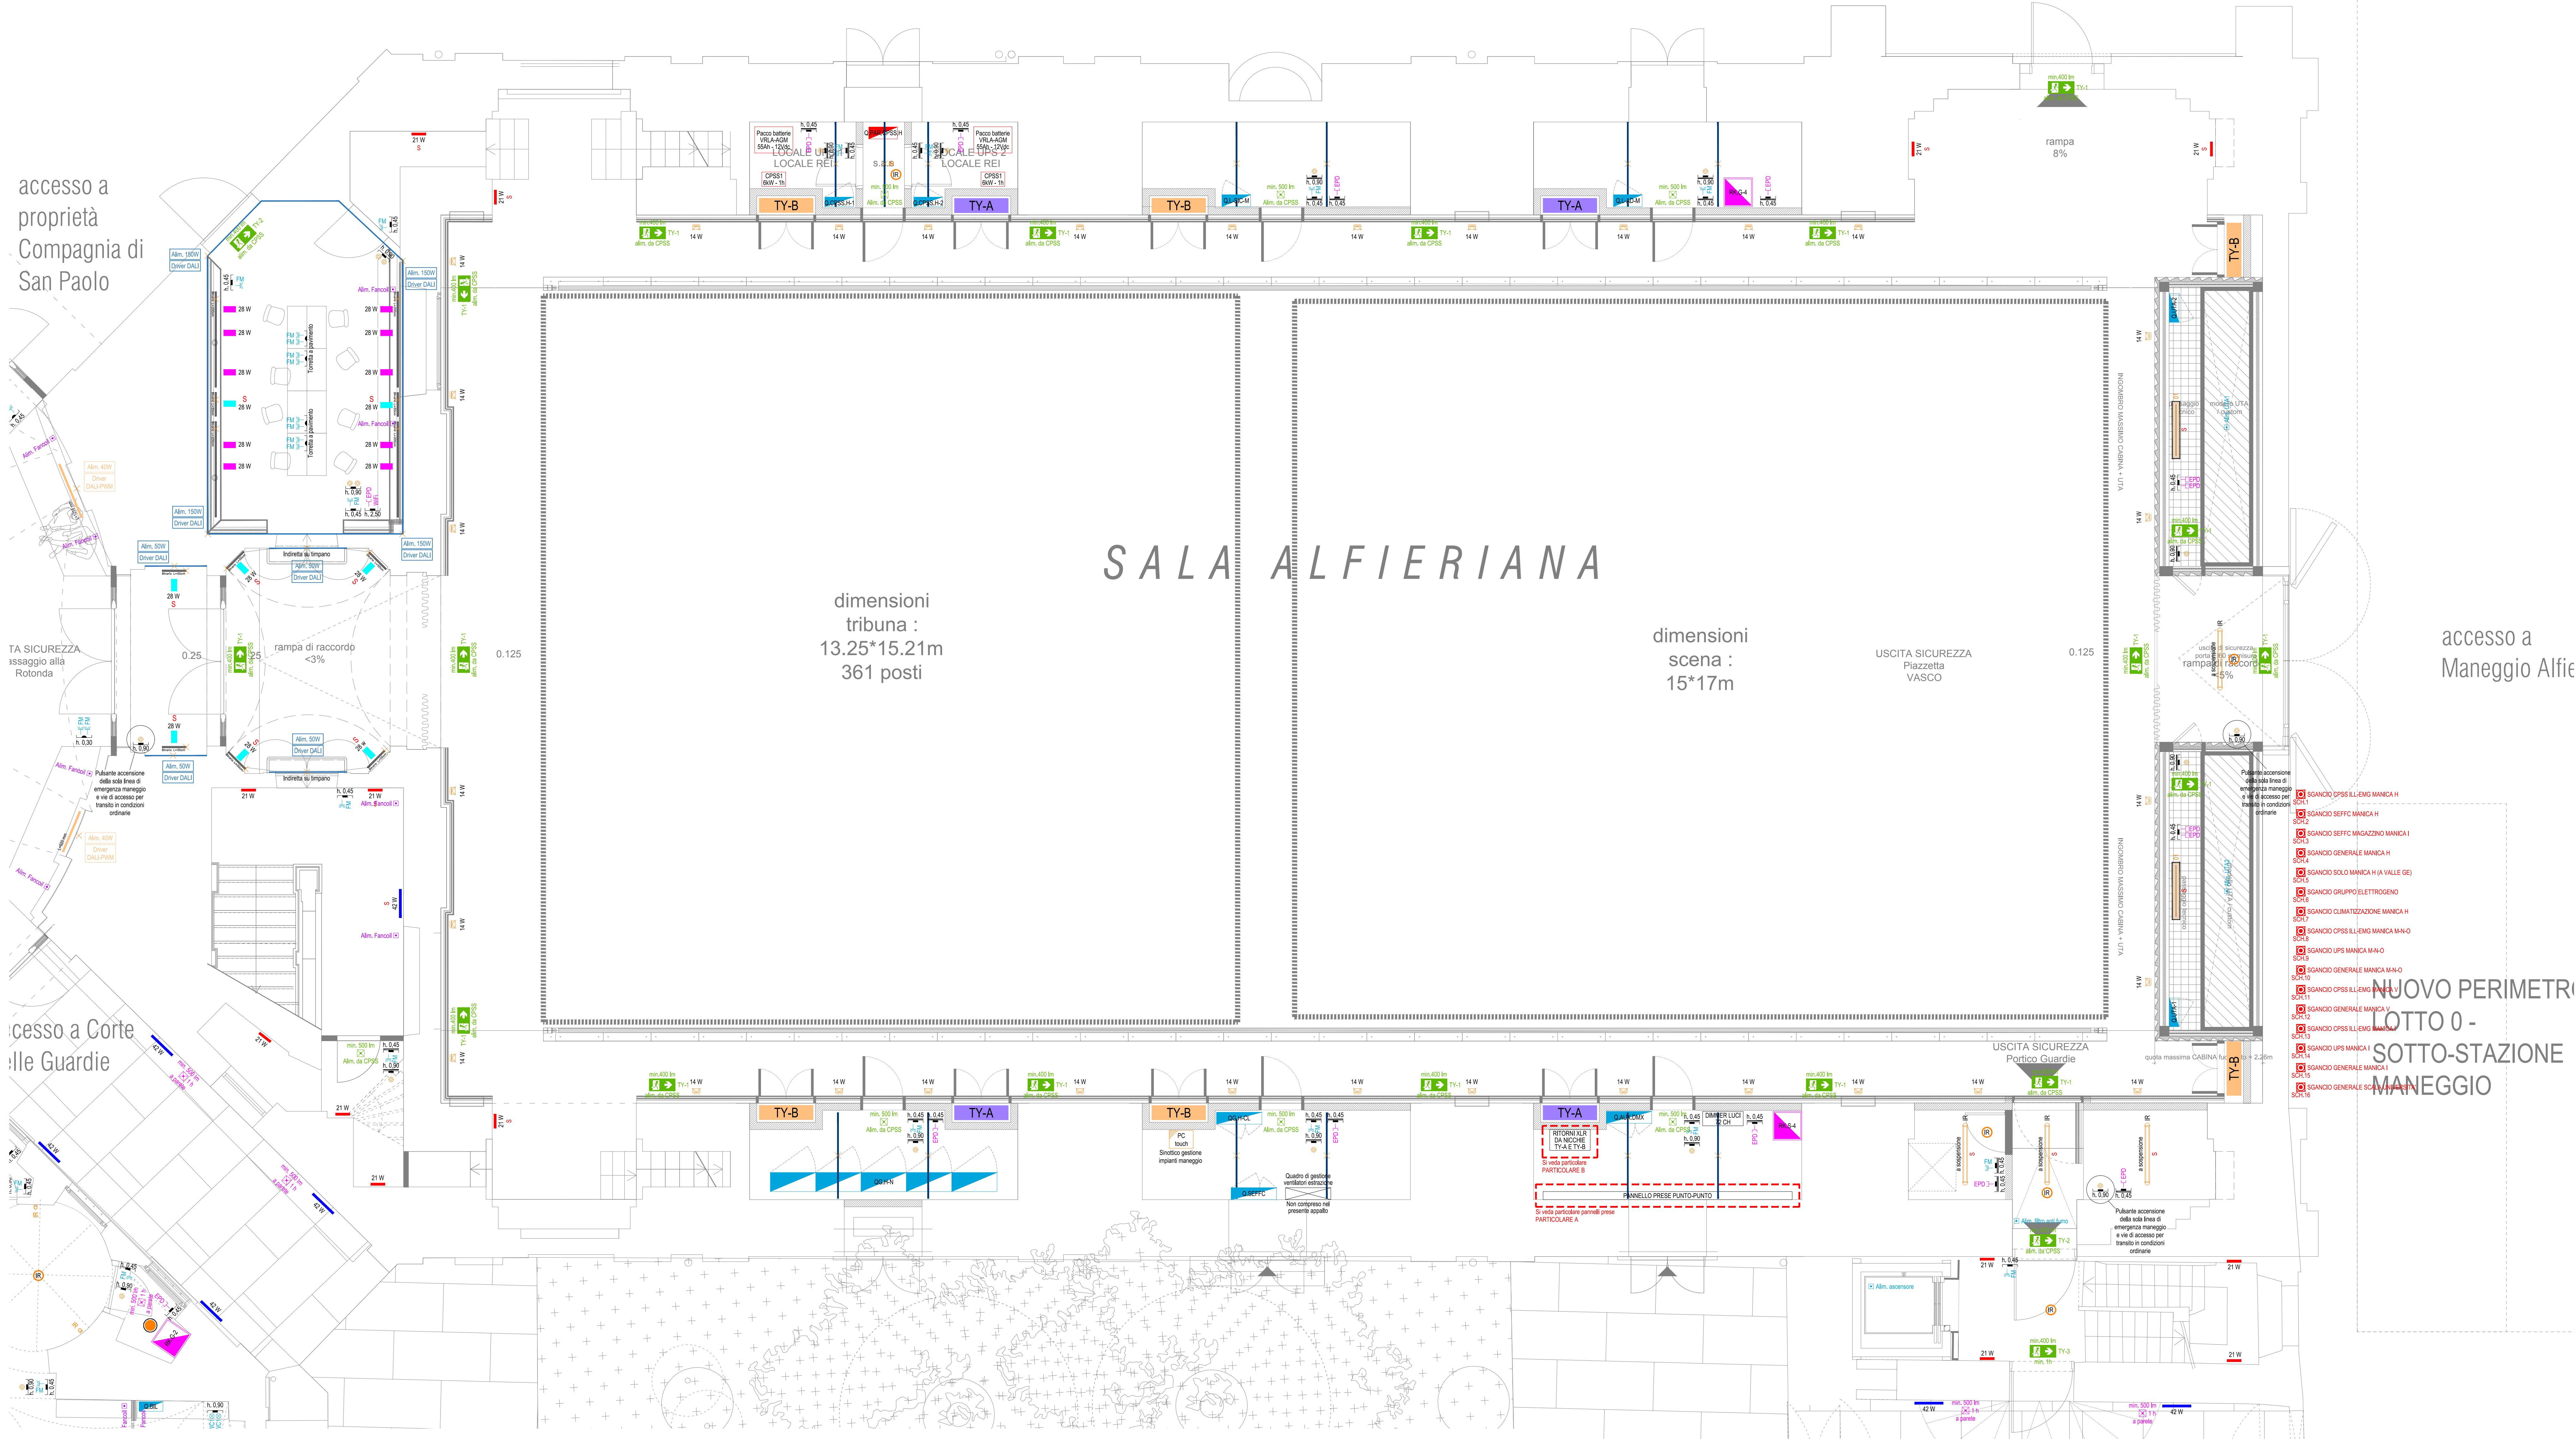

dimensioni
tribuna :
13.25x15.21m
361 posti

dimensioni
scena :
15x17m

accesso a
Maneggio Alfieri

accesso a
Corte delle Guardie





Particolare Nicchia A - Scala 1:10

Particolare Nicchia B - Scala 1:10

Particolare pozzetto in ghisa - Scala 1:10

Particolare B - Scala 1:10

Particolare A locale luci - Scala 1:20

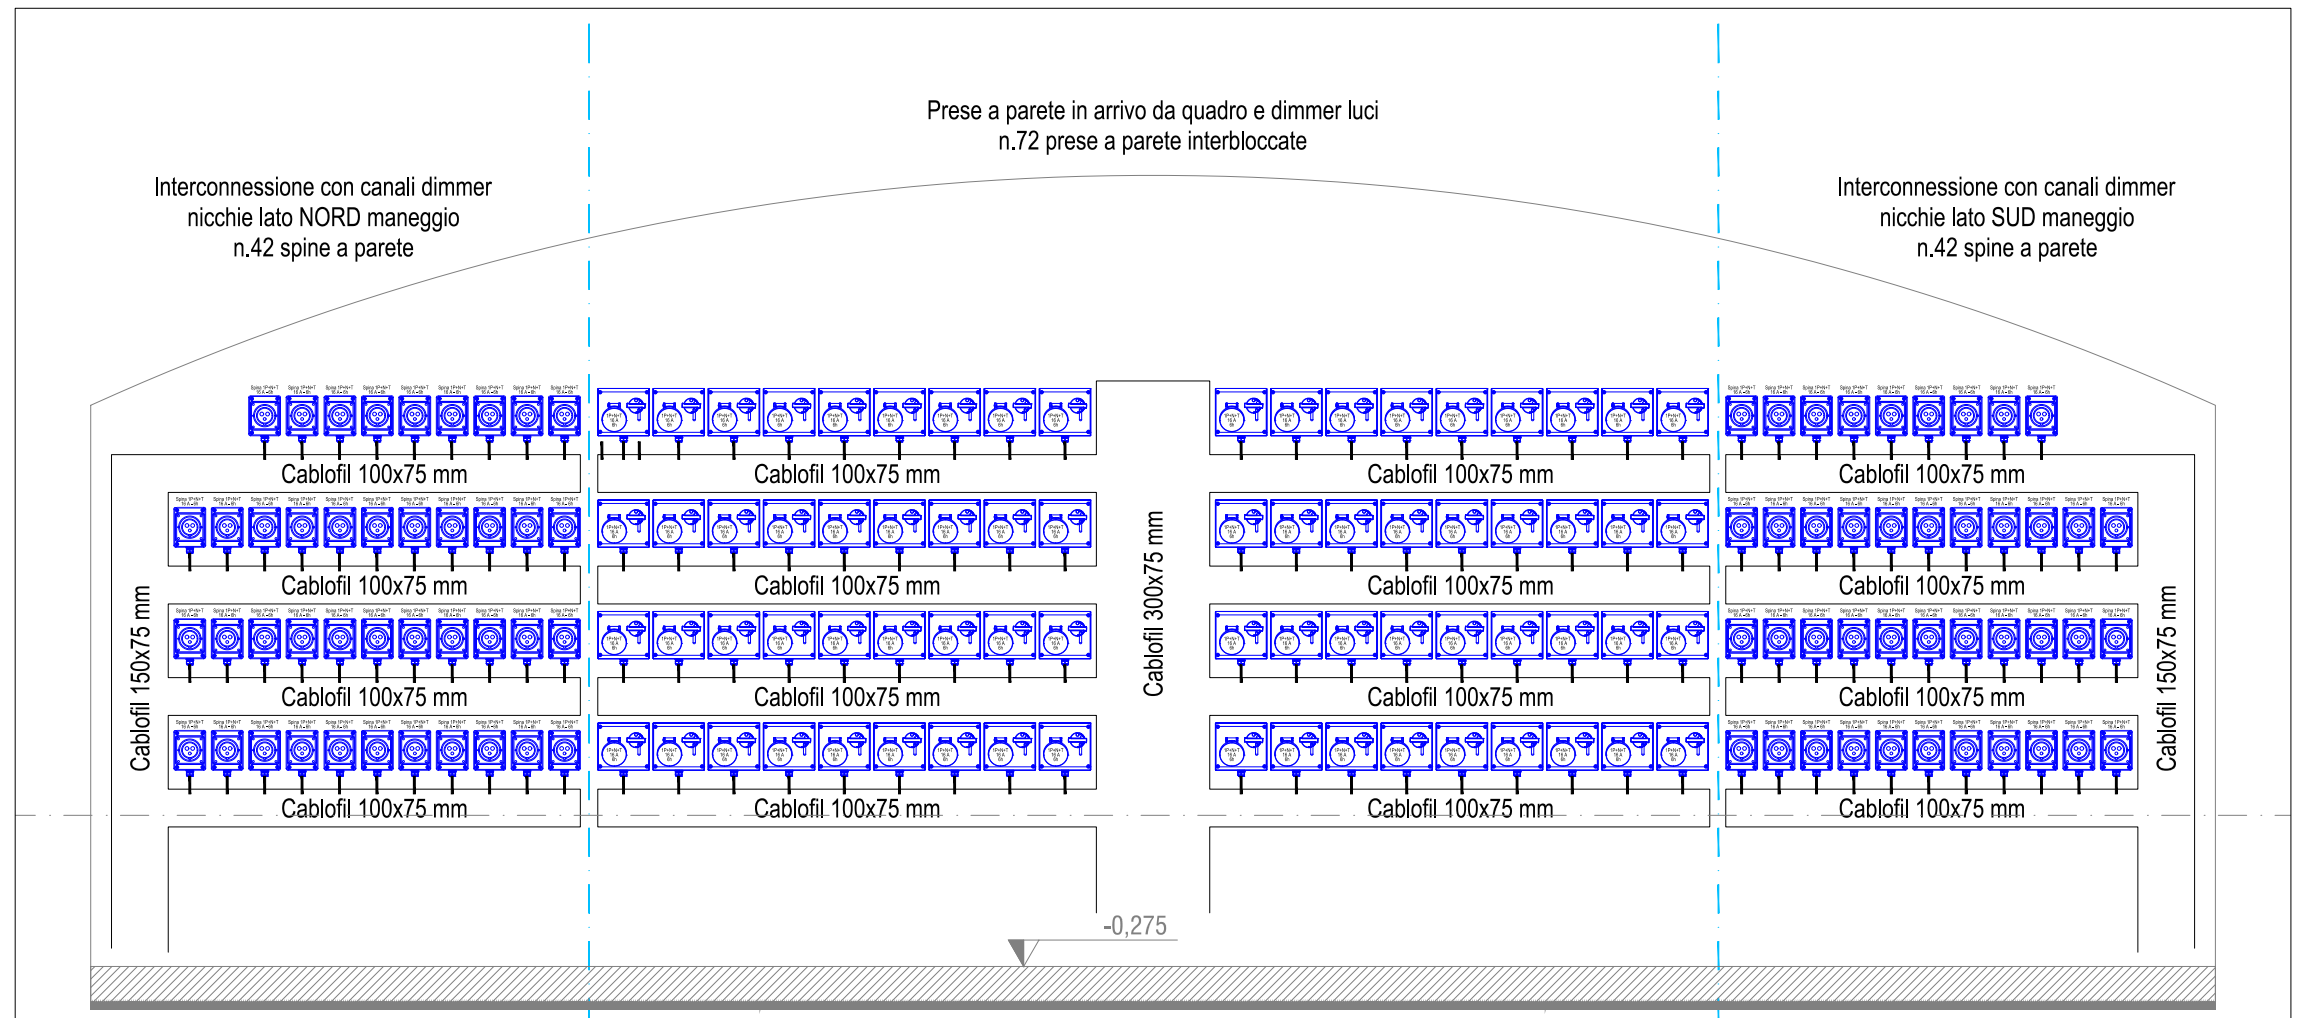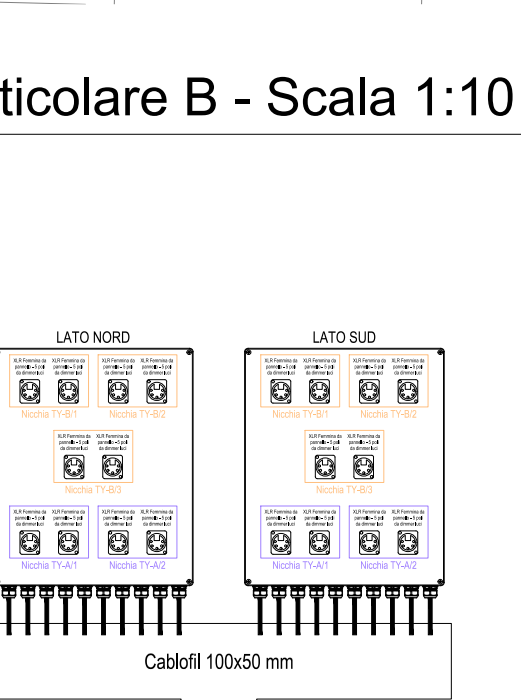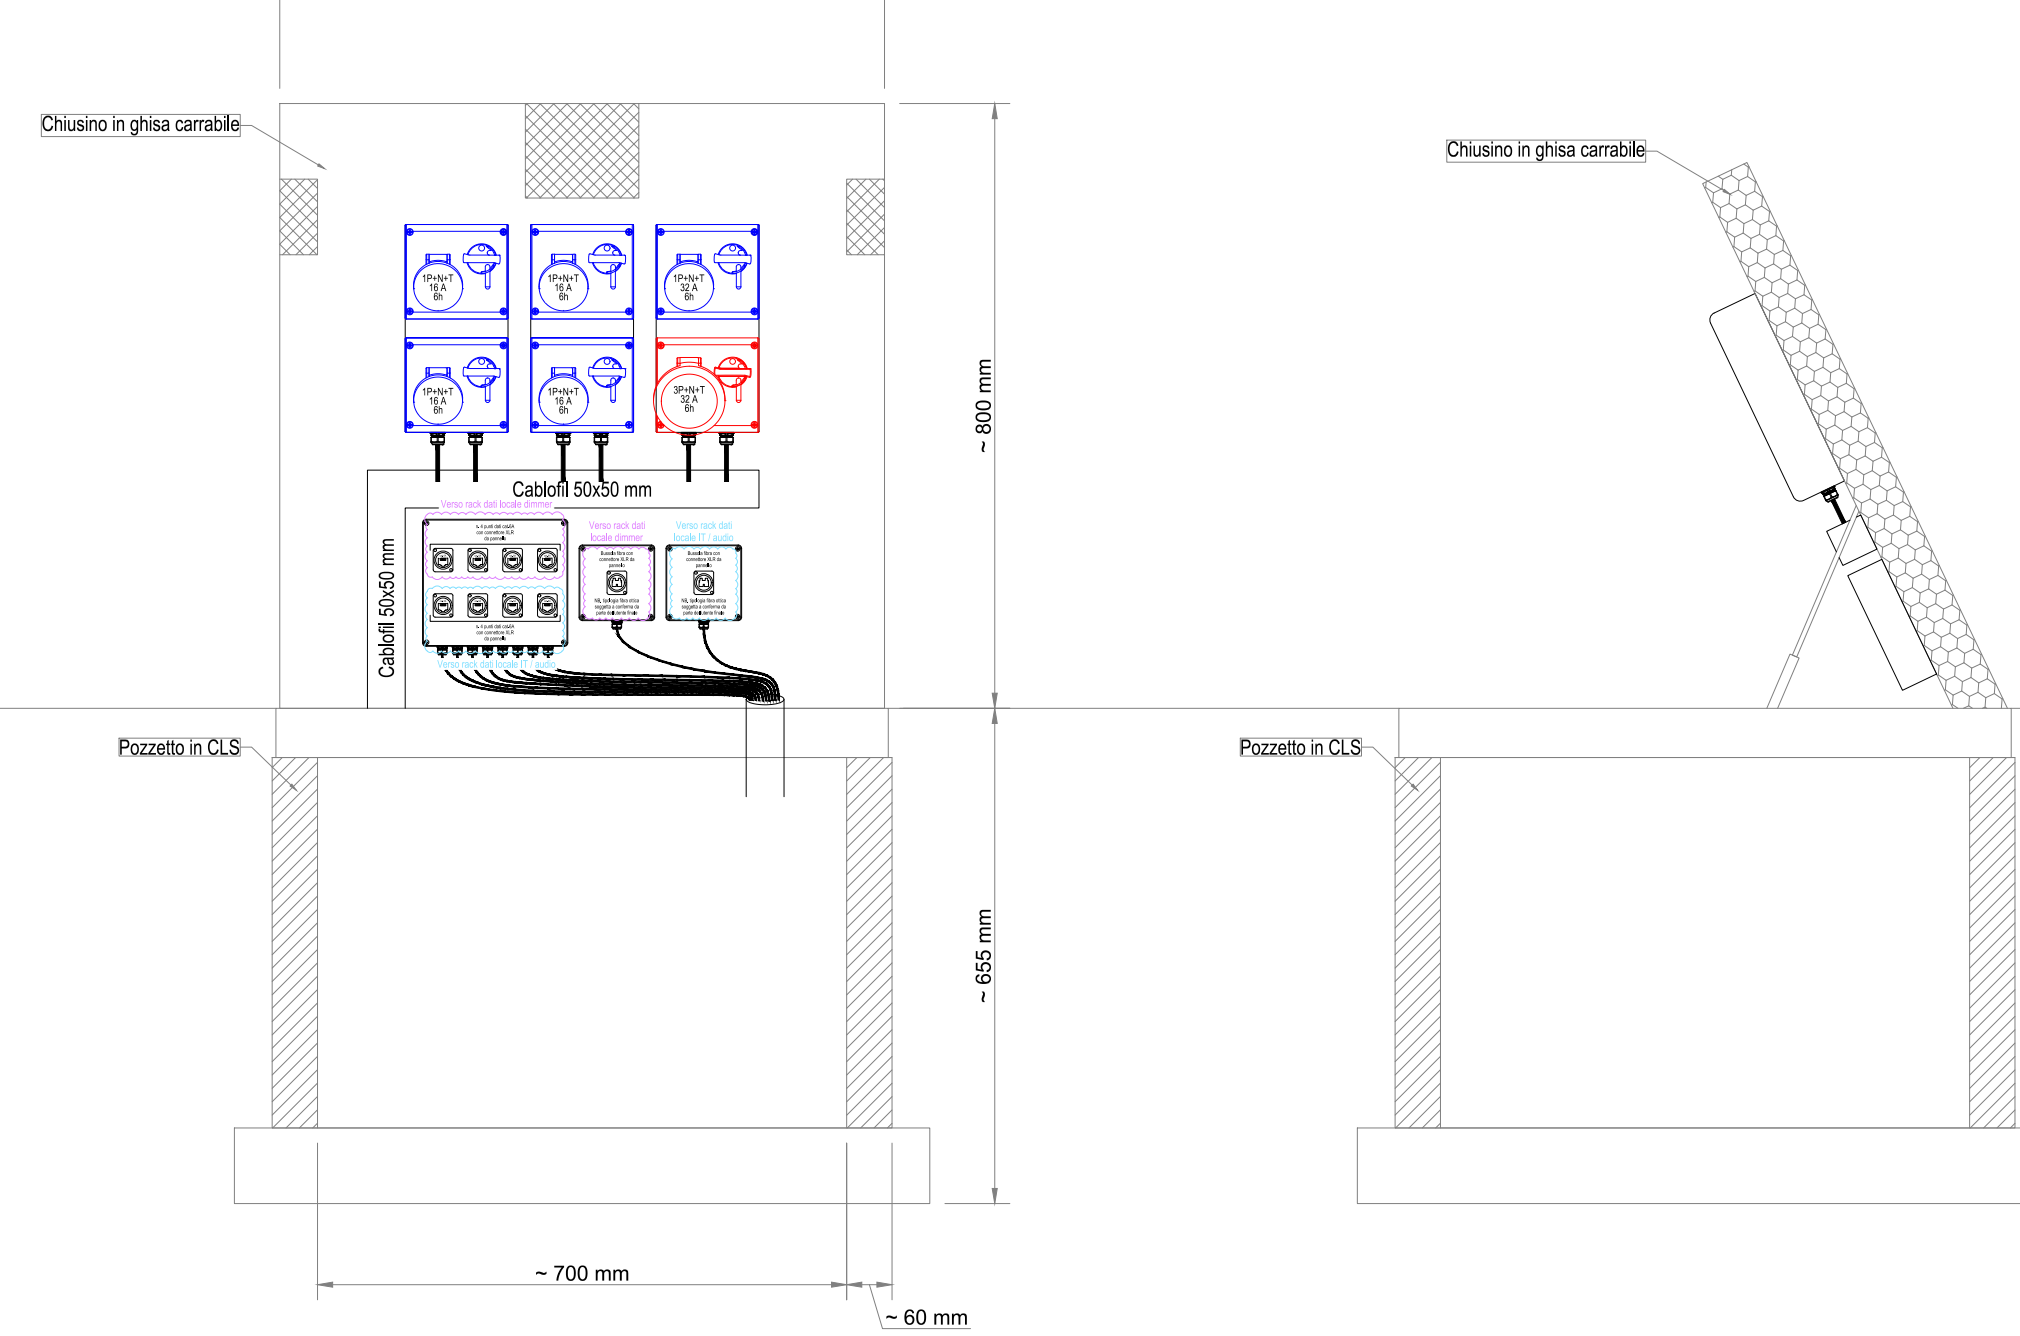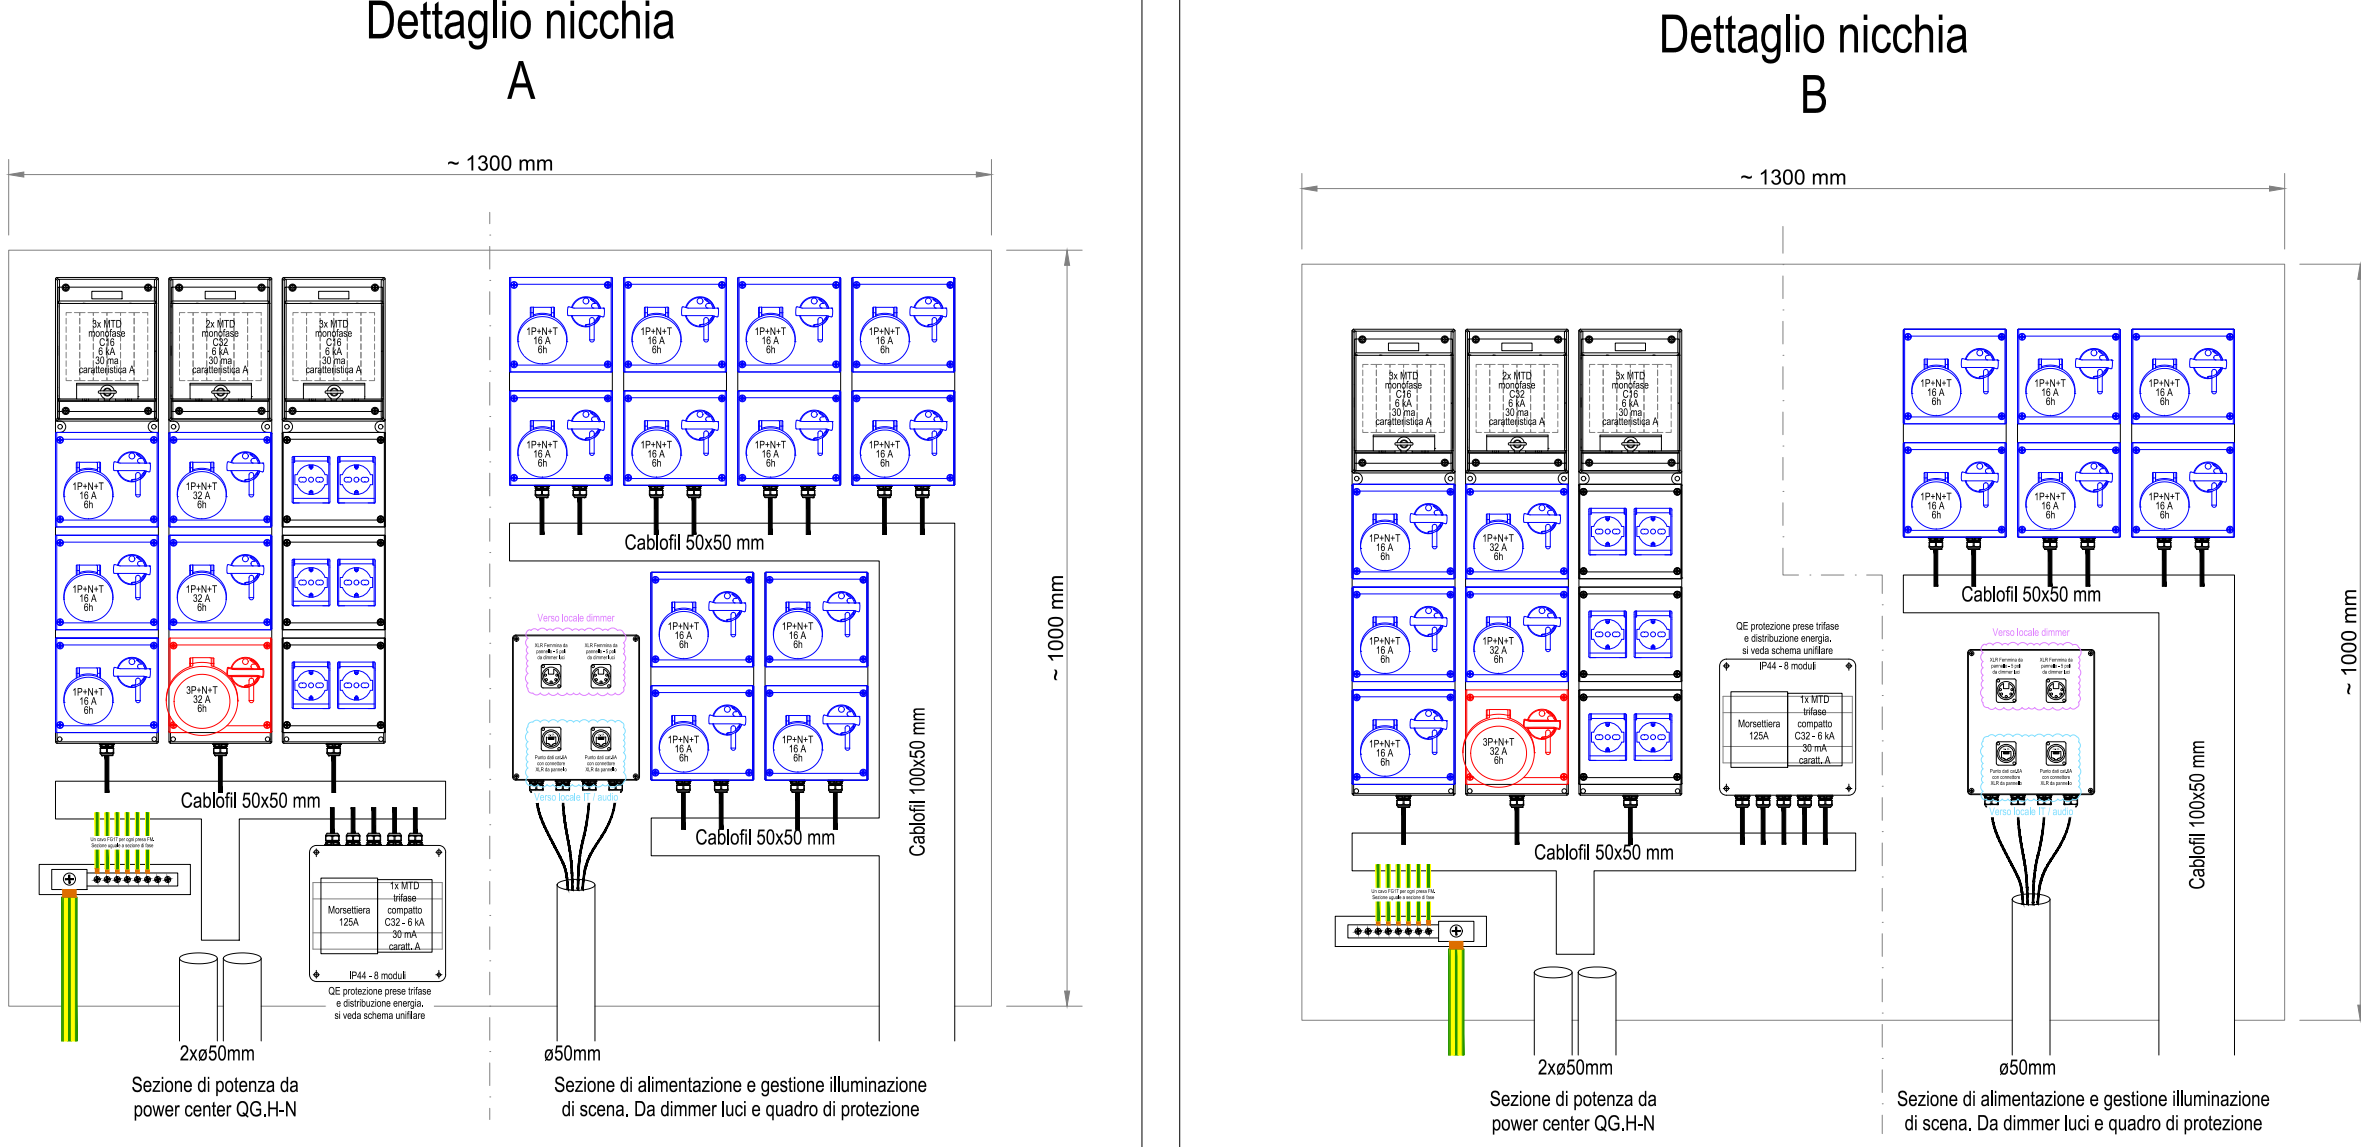

LEGENDA SIMBOLI DISTRIBUZIONE

	Quattro elettrico principale e/o divisoriale e/o terminale
	Posizione di installazione indicata a progetto. Per dettagli fare riferimento agli schemi elettrici dedicati.
	Quattro servizio principale e/o divisoriale e/o terminale - servizi emergenza
	Posizione di installazione indicata a progetto. Per dettagli fare riferimento agli schemi elettrici dedicati. Si prevede assegnazione funzionale in rapporto con alimentazione ordinaria e compatto con alimentazione di sicurezza.
	Quattro servizi di emergenza (CPSS illuminazione di emergenza)
	Posizione di installazione e dimensioni indicate a progetto. Per i dettagli fare riferimento agli schemi elettrici dedicati.
	Quattro servizi di emergenza (UPS alarm, sismari, motoriizzati)
	Posizione di installazione e dimensioni indicate a progetto. Per i dettagli fare riferimento agli schemi elettrici dedicati.
	Scala 503
	Scala 504
