


PROGETTO: 05.05.94
 DATA: 22.09.87
 SCALE: 1:100

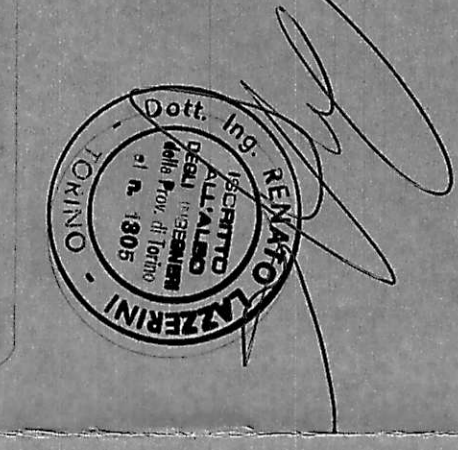


ADEGUAMENTO DELL'IMMOBILE
 ALLE PRESCRIZIONI DELLA
 LEGGE N° 818/84 PER
 L'OTTENIMENTO DEL N.O.P.

PIANTA PIANO PRIMO

LEGENDA

- ESTINTORE
- USCITA DI SICUREZZA VERSO IL BASSO
- INQUANTO A TAVOLA
- USCITA DI SICUREZZA VERSO L'ESTERNO
- USCITA DI SICUREZZA
- PORTA REI
- GRUPPO ELETTRICO
- INTERSCUTTORE DI EMERGENZA
- EVALUATORE DINAMICO

 

SM SCUOLA MATERNA
 E ELEMENTARE
 M MEDIA
 MQ Media Attiva di quartiere