



DATI CATASTALI: -

VARIANTE IN CORSO D'OPERA
RISTORANTE AZIENDALE TOROC

Spazio per U.S.L. Spazio per U.T.C.

ELENCO DEGLI ELABORATI		
ELAB.	OGGETTO DELLA TAVOLA	SCALA
AR - REL.1	Relazione Tecnica	
STATO AUTORIZZATO		
AR - PR.1	Pianta Piano Terra e Sottinterramento P.0	1:100
AR - PR.2	Pianta Sottinterramento P.1	1:100
AR - PR.3	Prospetti Generali - Prospetti e Sezioni	1:200/1:100
VARIANTE IN CORSO D'OPERA		
AR - VA.1	Pianta Piano Terra e Sottinterramento P.0	1:100
	Pianta Sottinterramento P.1	1:100
	Prospetti e Sezioni	1:200/1:100
AR - VA.2	Int. - Cui. Anelli e infestazioni	1:50
TAVOLE INTERVENTI		
AR - IN.1	Pianta Piano Terra e Sottinterramento P.0	1:100
	Pianta Sottinterramento P.1	1:100
	Prospetti e Sezioni	1:100

CITTA' DI TORINO
19 NOV. 2003
SPORTELLO UNICO
BUILLETTA PERVA

La Proprietà
COMUNE DI TORINO

Il Committente:
Organizing committee for
the XX Olympic Winter
Games Torino 2006
Via Nappi 24/25
10128 Torino Italia

Il Progettista e DD. LL. Generale
Arch. Roberto DAL DEGAN
10128 Torino (TO)
Via Magenta 24, tel. 011-43.85.00 fax 011-53.71.89
e-mail: studio@robertodaldegan.it
P. IVA 02438940013

Il Progettista e DD. LL. per la ristorazione
DANTE BAILETTI ARCHITETTO
40014 San Giorgio di Piano (BO)
Via IV Novembre 11, tel. 059-484141 fax 059-4877288
e-mail: d.bailetti@studioabacus.com
C.F. 817 011 552-254880-04, IVA 00216417209

Il Progettista e DD. LL. delle opere meccaniche e elettriche
Ing. GUIDO NCELLI
10129 Torino (TO)
Corso Rossini, 46, tel. 011-4859977-81 fax 011-5490730
e-mail: info@nccelli.it - www.nccelli.it
C.F. - P. IVA 02060570011

Il Progettista e DD. LL. delle opere elettriche
C. CARZI
10070 Moncalvo di Biadene (TO)
Via Moncalvo, 31, tel. e fax 011-2629051
e-mail: ccarzi@studioabacus.com
P. IVA 02055550019

PROFESSIONISTI: OGNUNO PER LE PROPRIE COMPETENZE

Elaborazione grafica STUDIO ABACUS S.a.s. - San Giorgio di Piano (BO) Via IV Novembre n. 2 - E-mail: d.bailetti@studioabacus.com


ELABORATO: AR - PR 3

SCALA 1:200 e 1:100
DATA 30.09.2003

PROSPETTI GENERALI
PROSPETTI E SEZIONI

Nome file Progetto 10-03-03
Pos. Arch. Dis.

A TERMINI DI LEGGE SI RITIENE LA PROPRIETA' DI QUESTO DISEGNO CON DIRITTO DI RIPRODUZIONE O RENDICULO COME LEGGE NOTO A TERZI SENZA AUTORIZZAZIONE SCRITTA

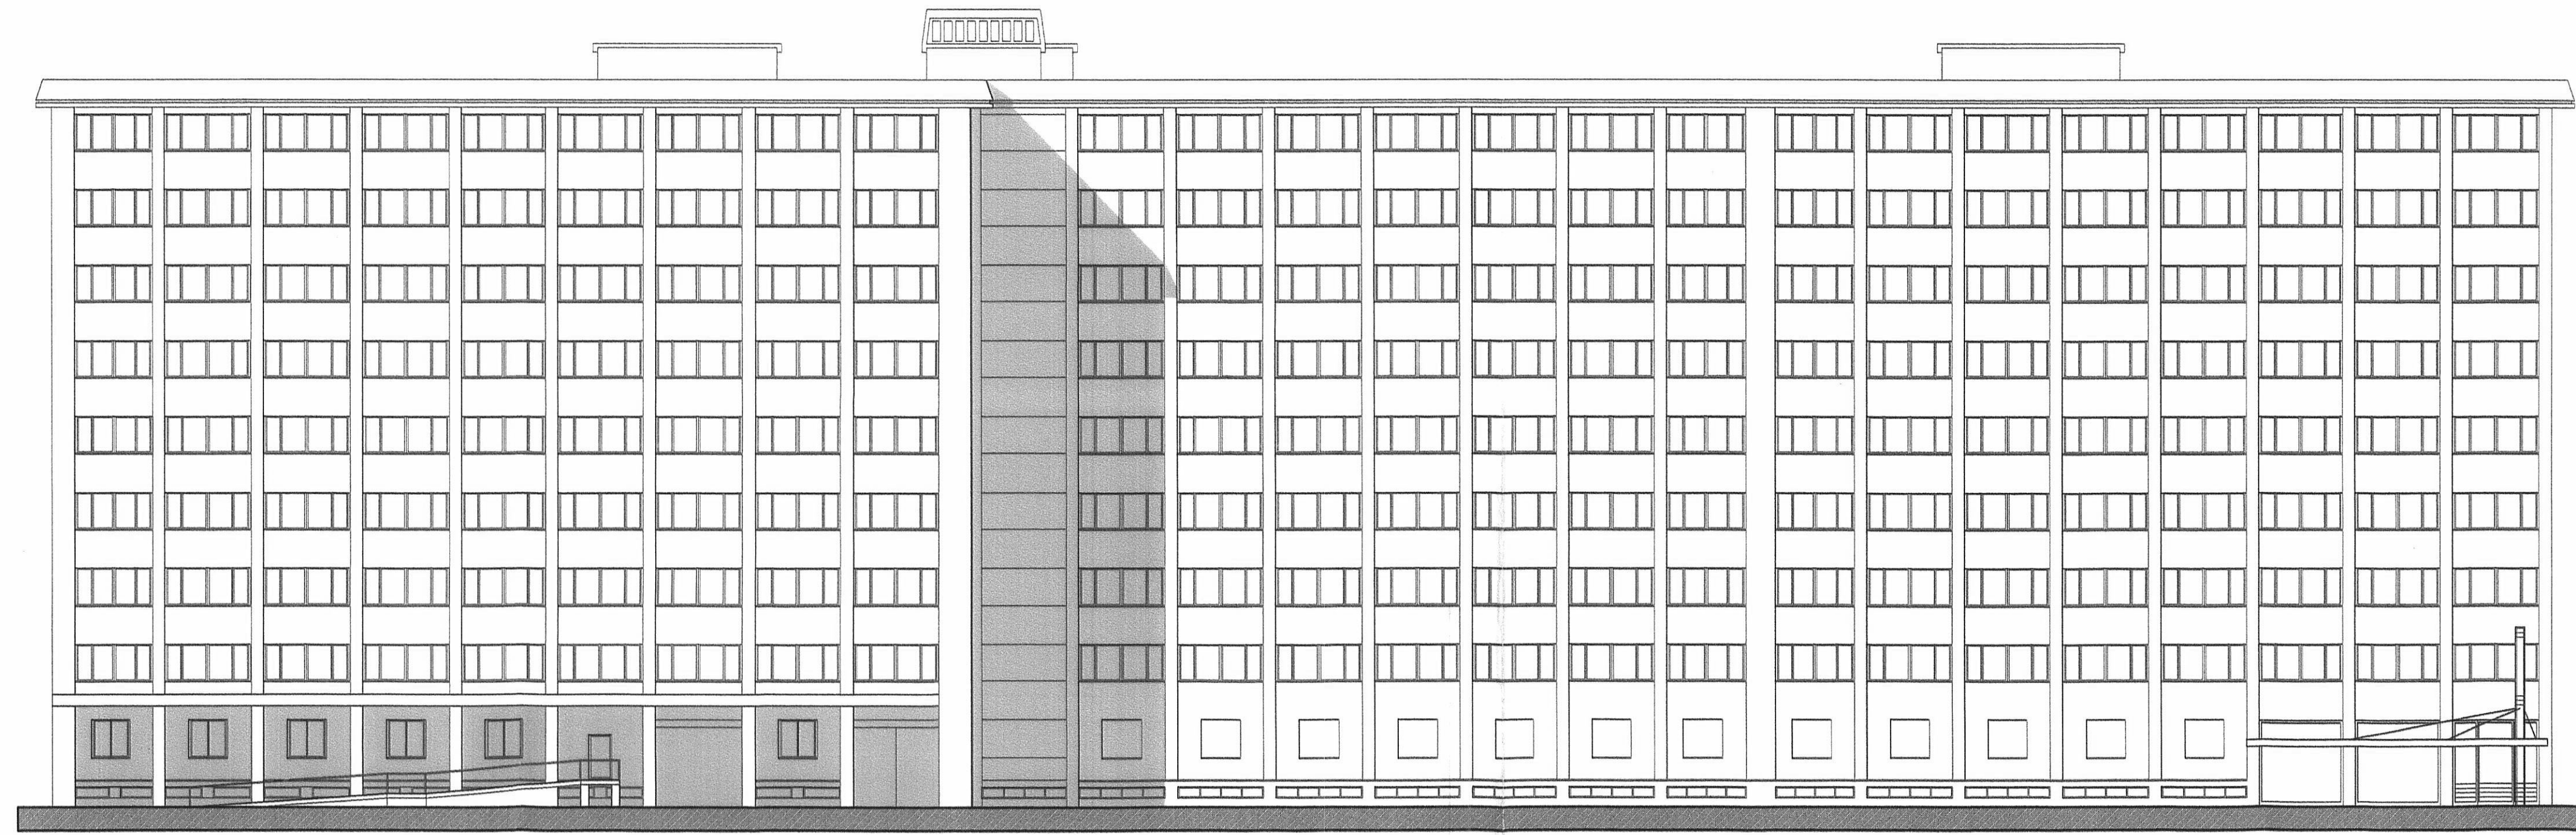


PROSPETTO NORD Via BOLOGNA




PROSPETTO SUD


PROSPETTO OVEST

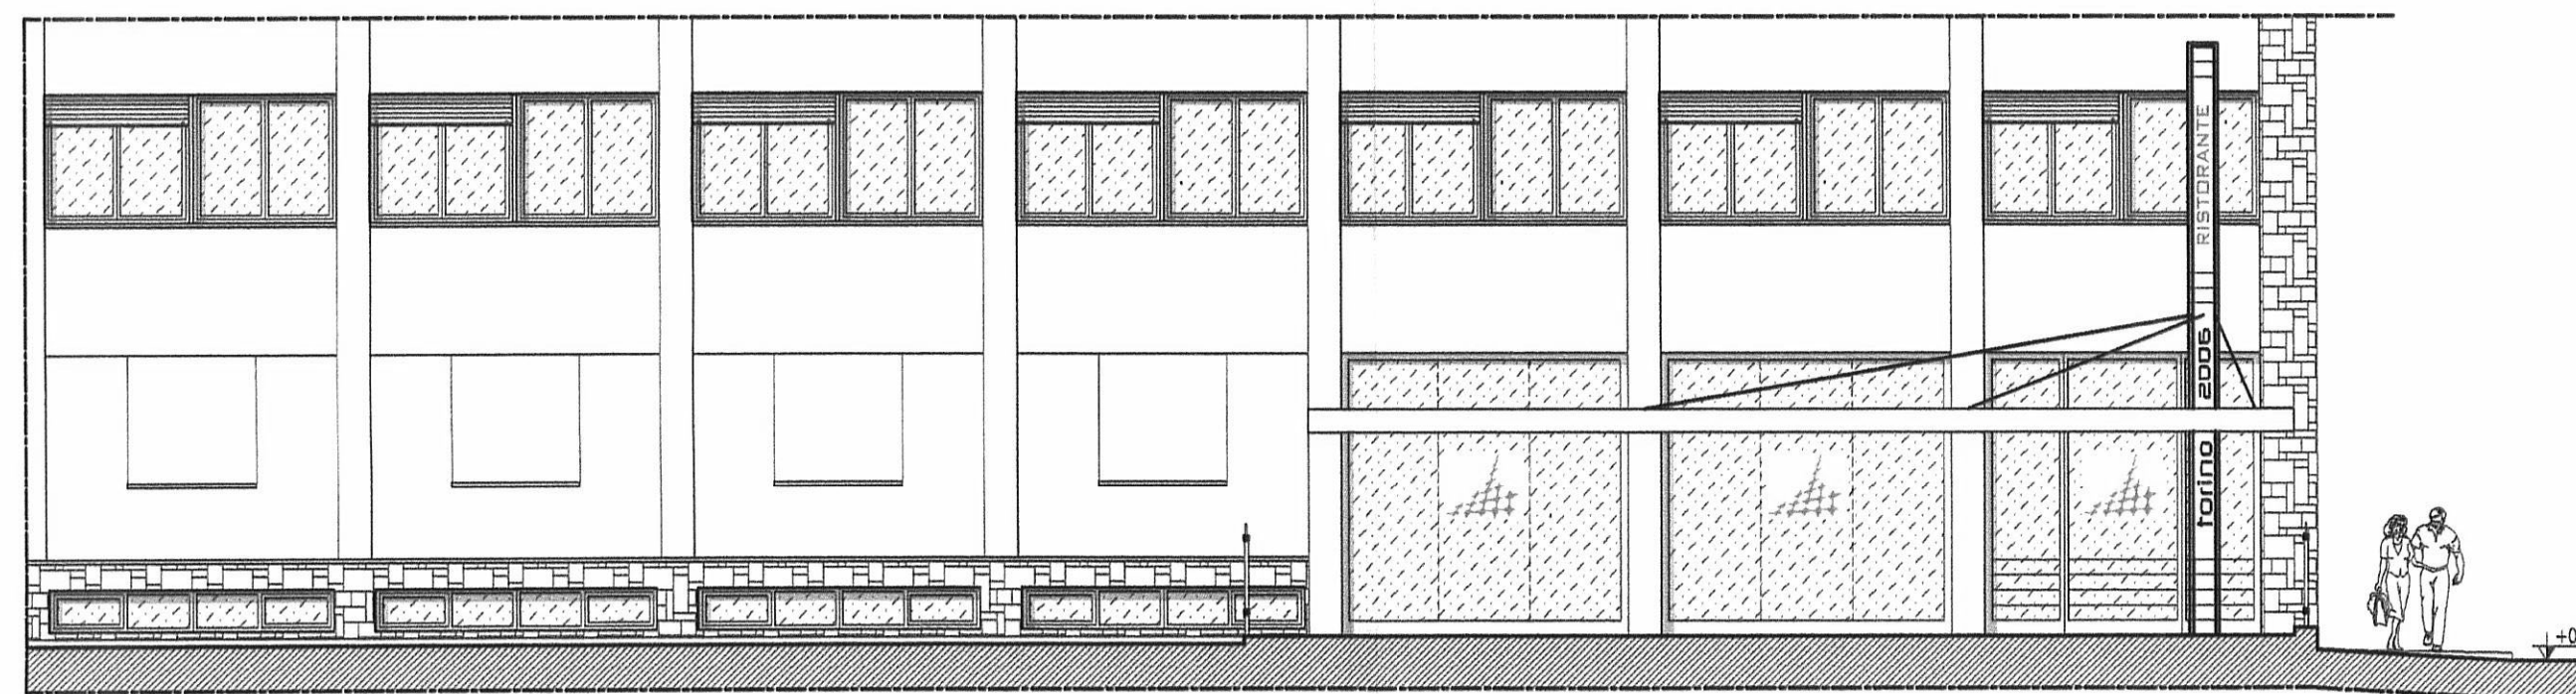


STRALCIO PROSPETTO NORD

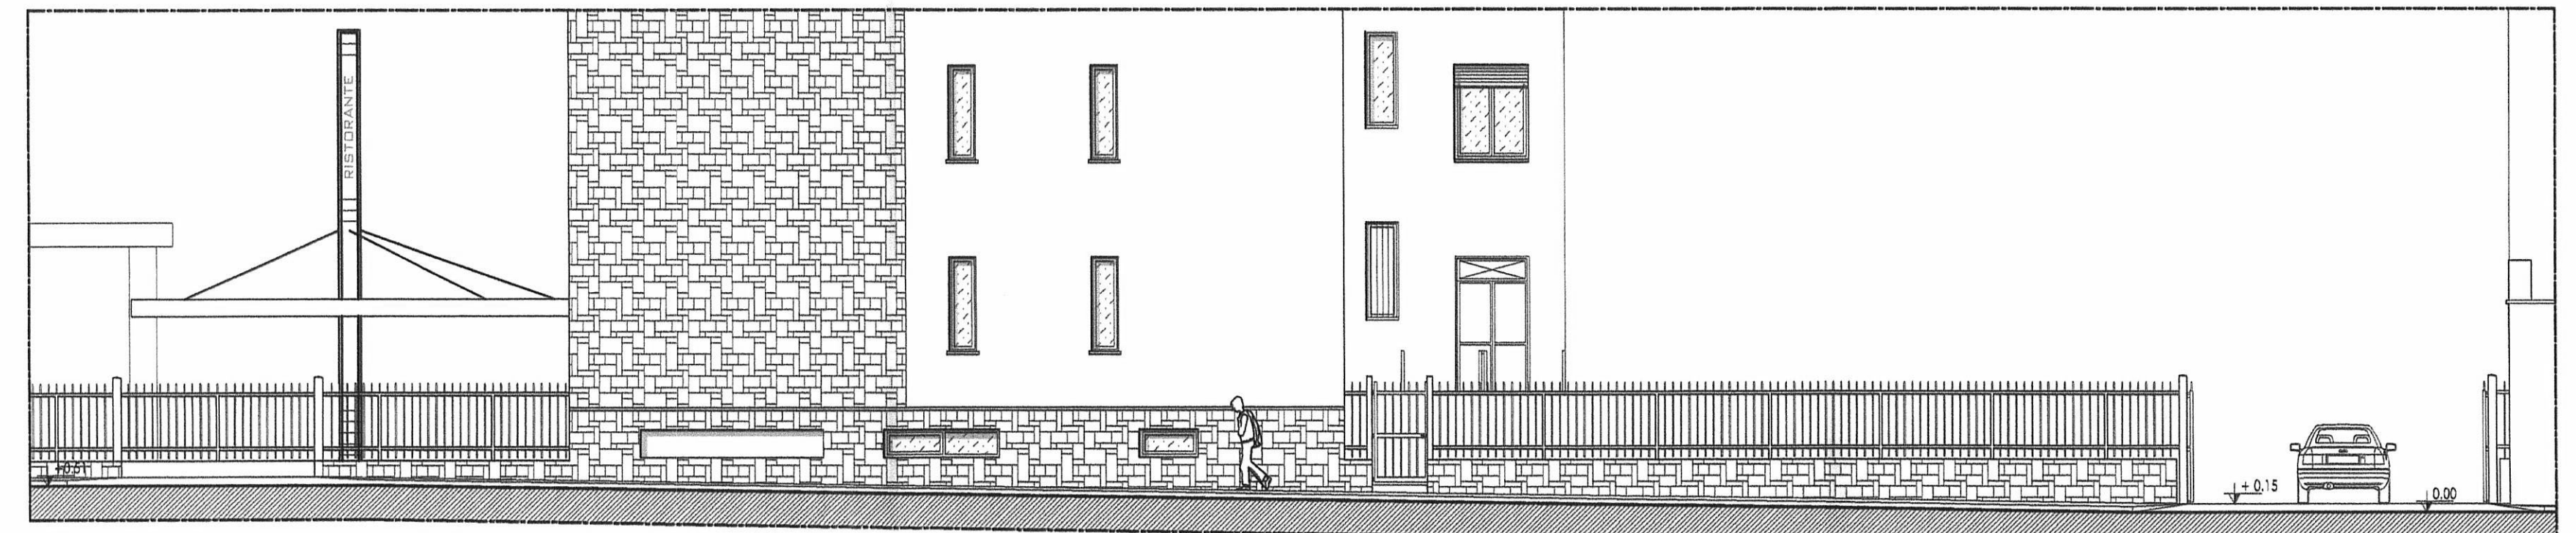

STRALCIO PROSPETTO OVEST

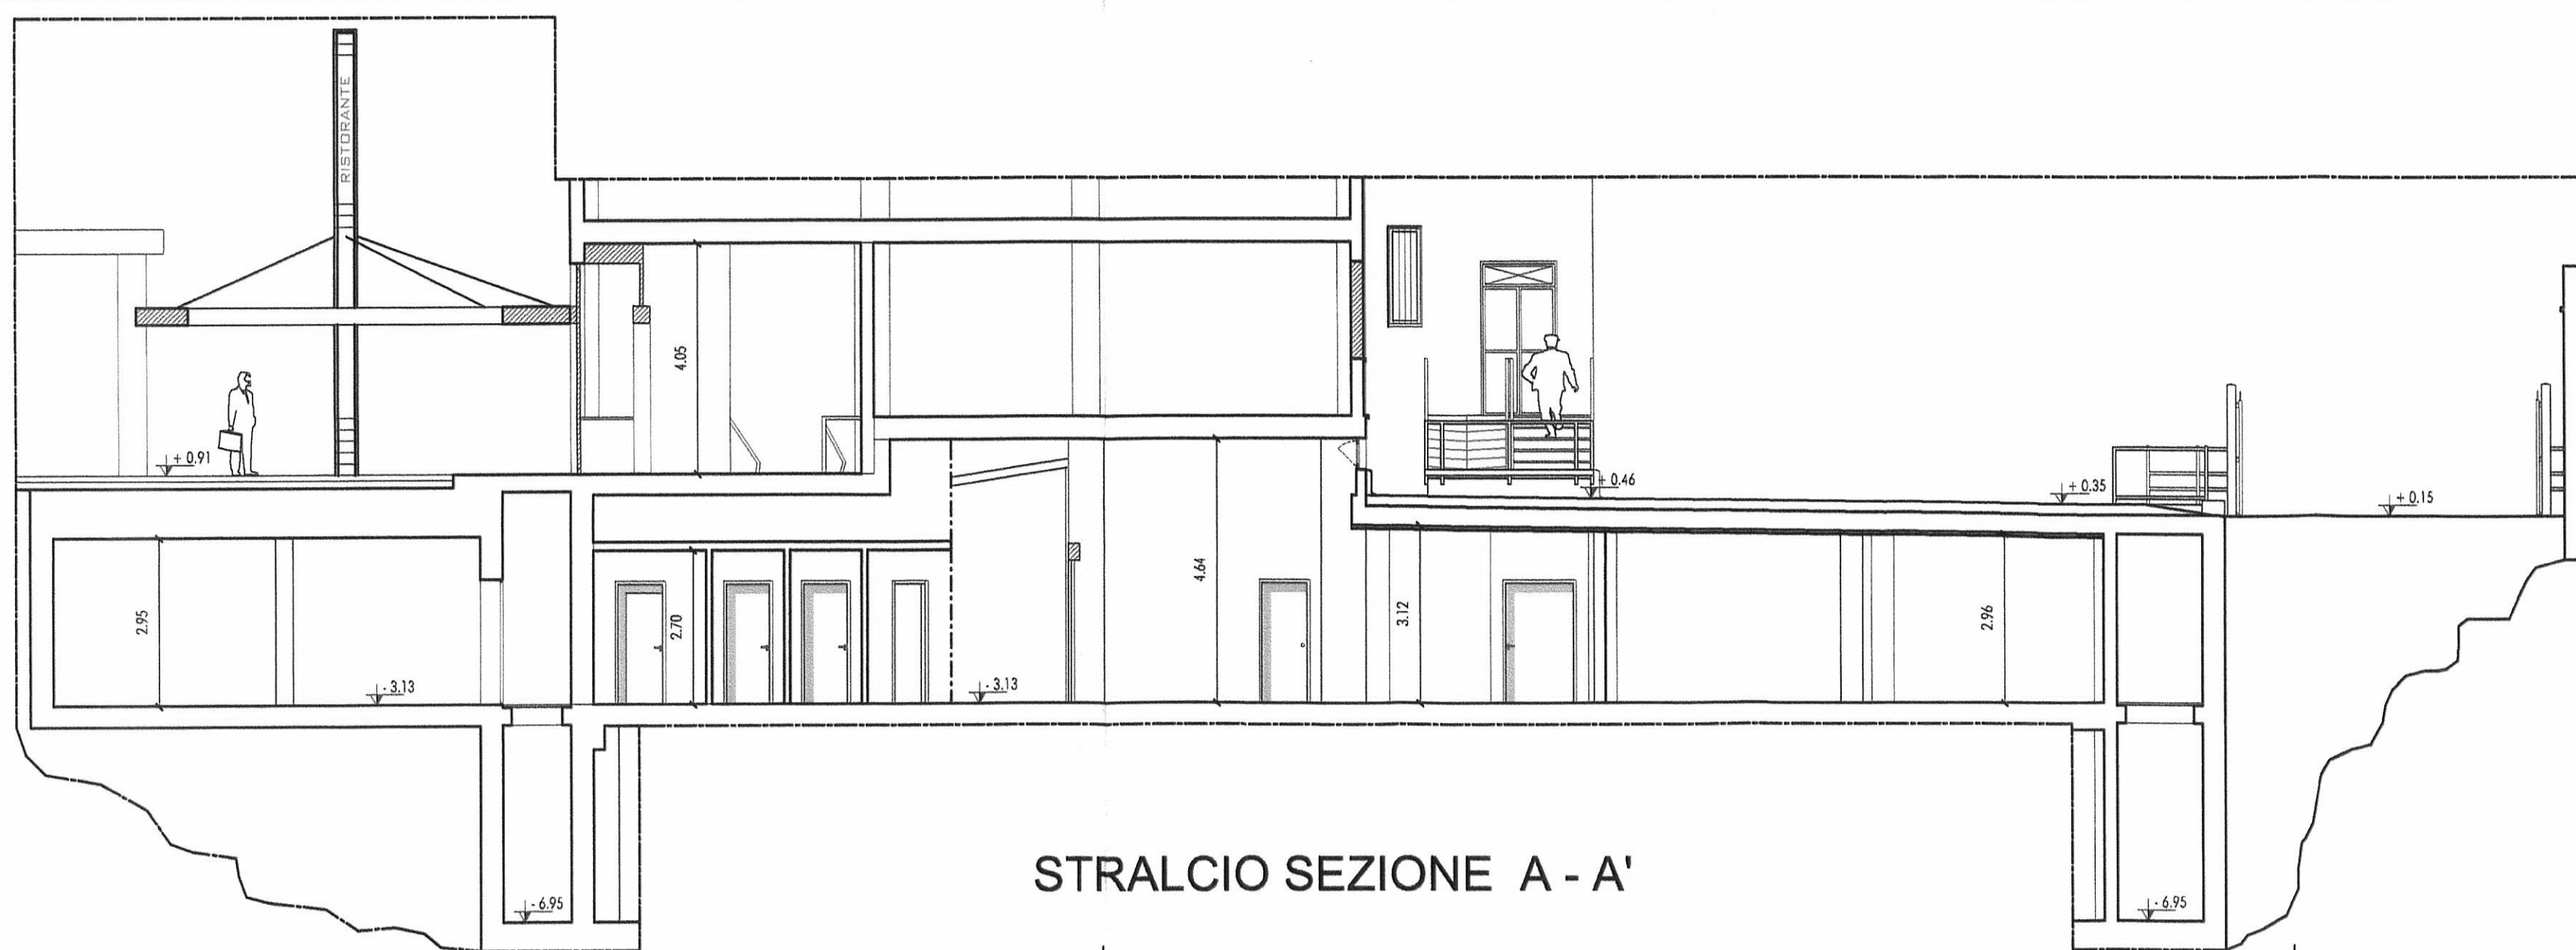

STRALCIO SEZIONE A - A'

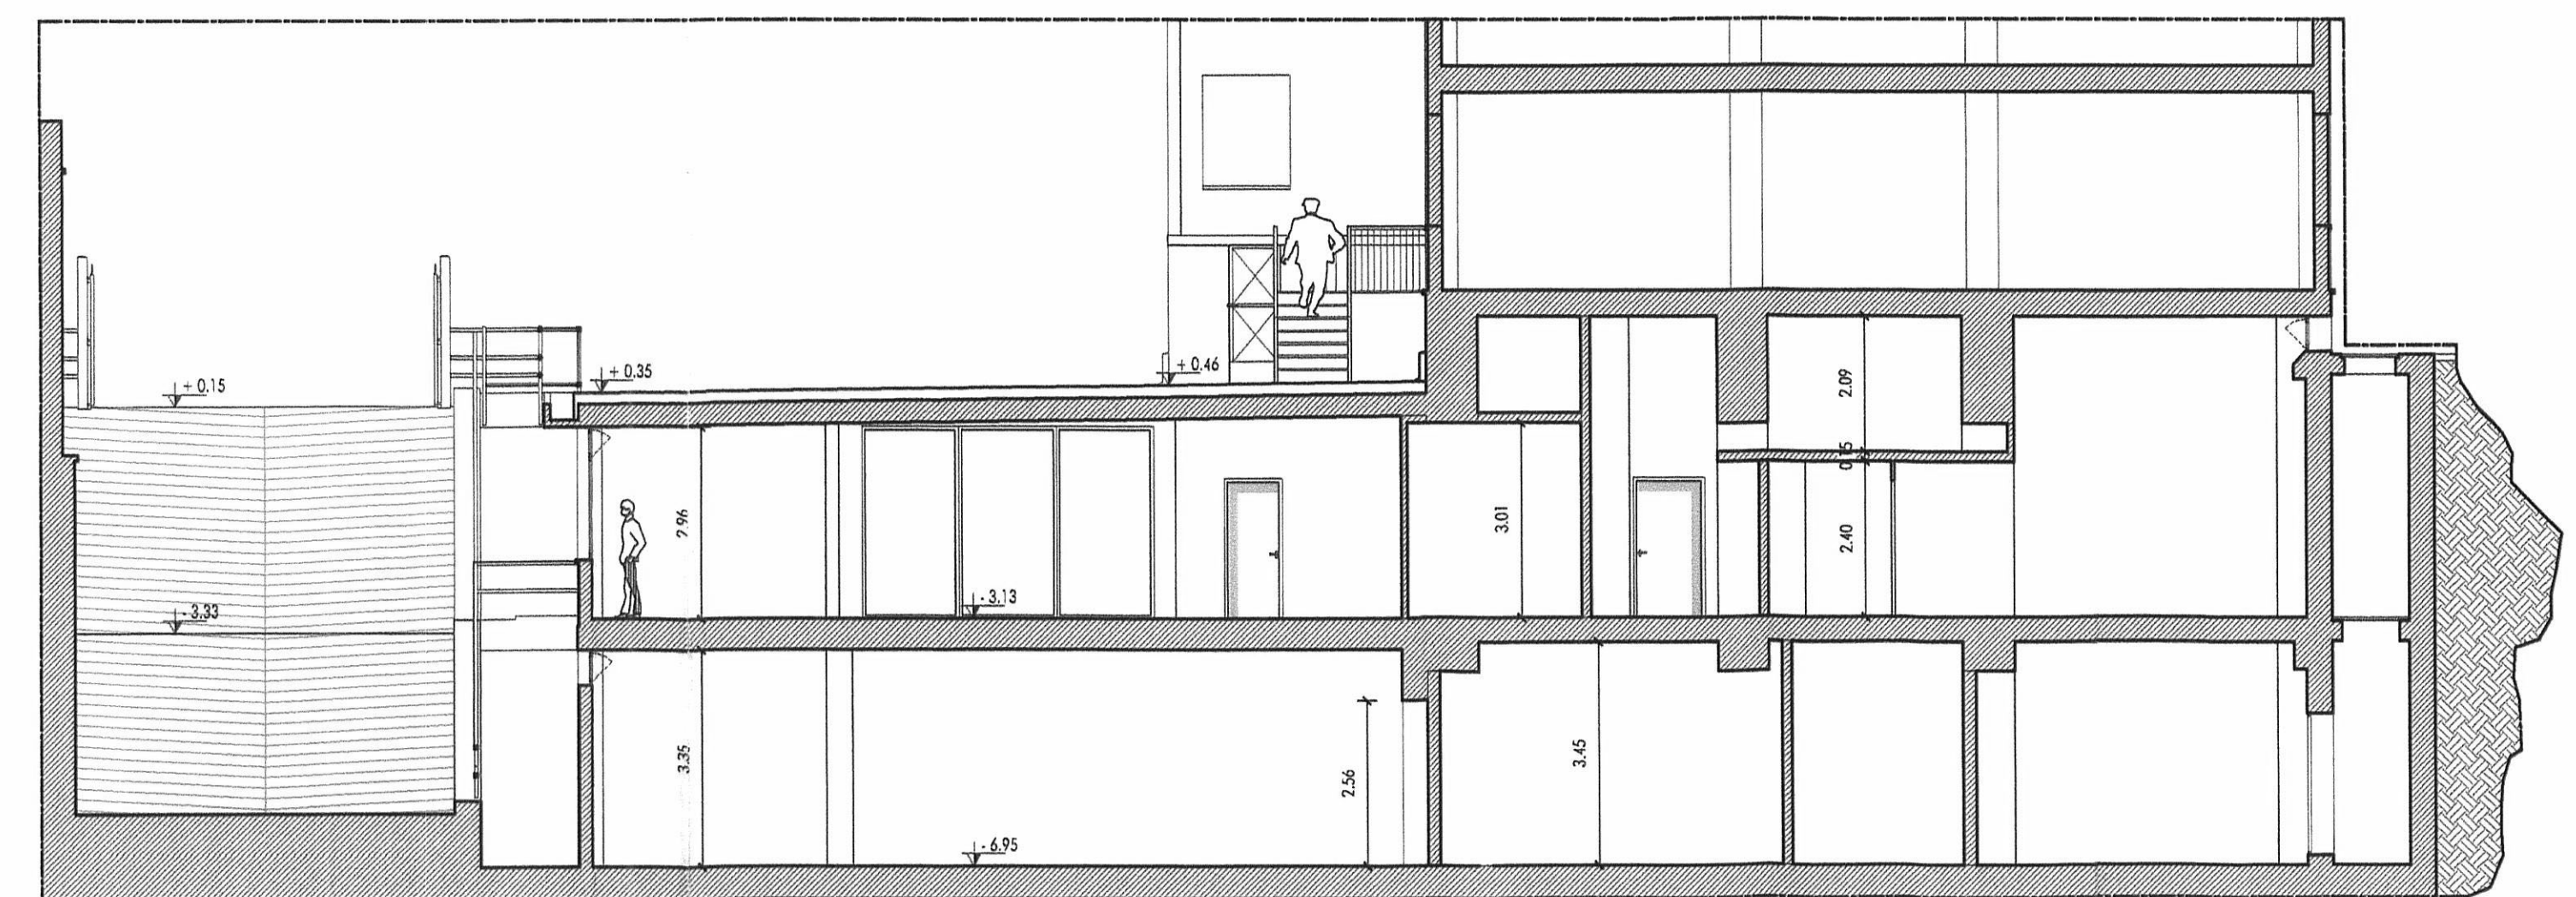

STRALCIO SEZIONE B - B'