




PIANO SECONDO

VIA CARIBALDI

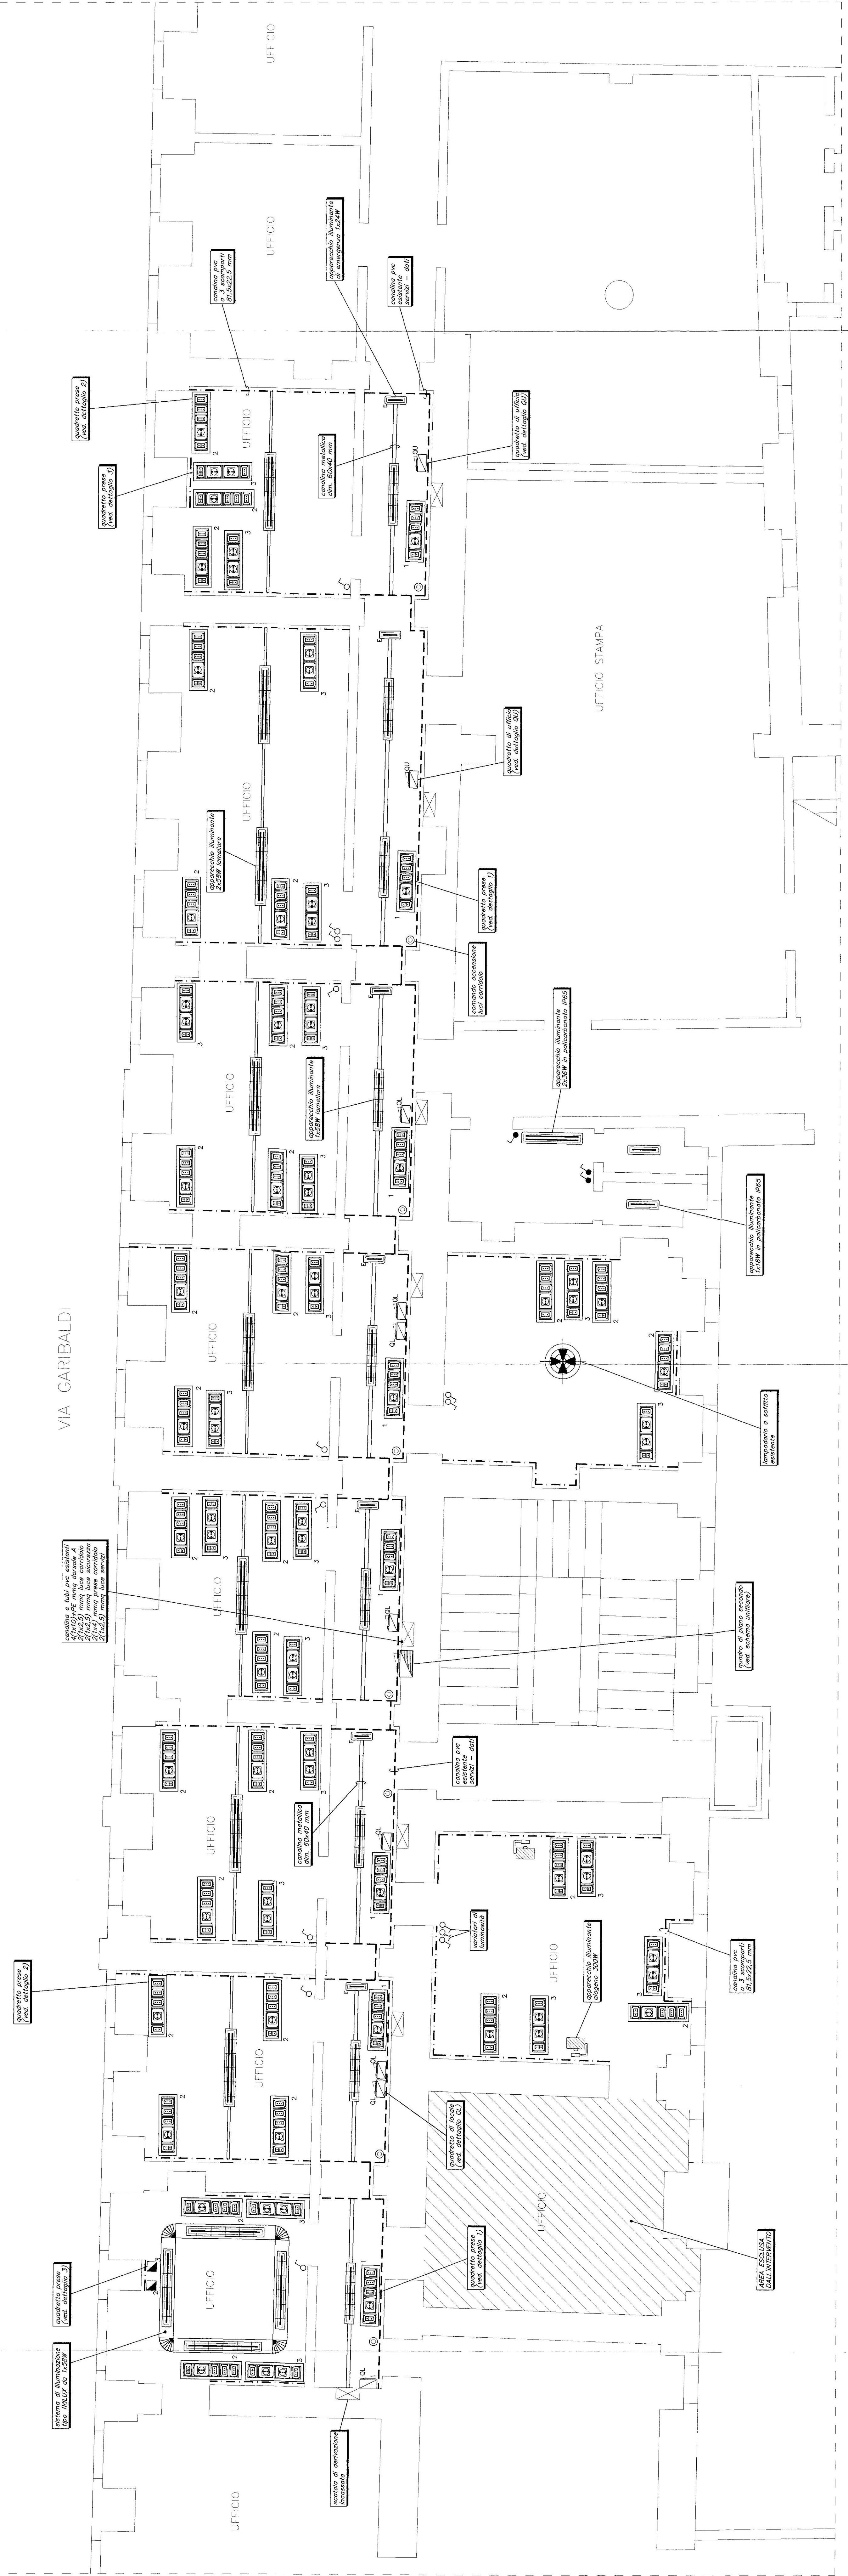

DORSALE "B"


DORSALE "A"

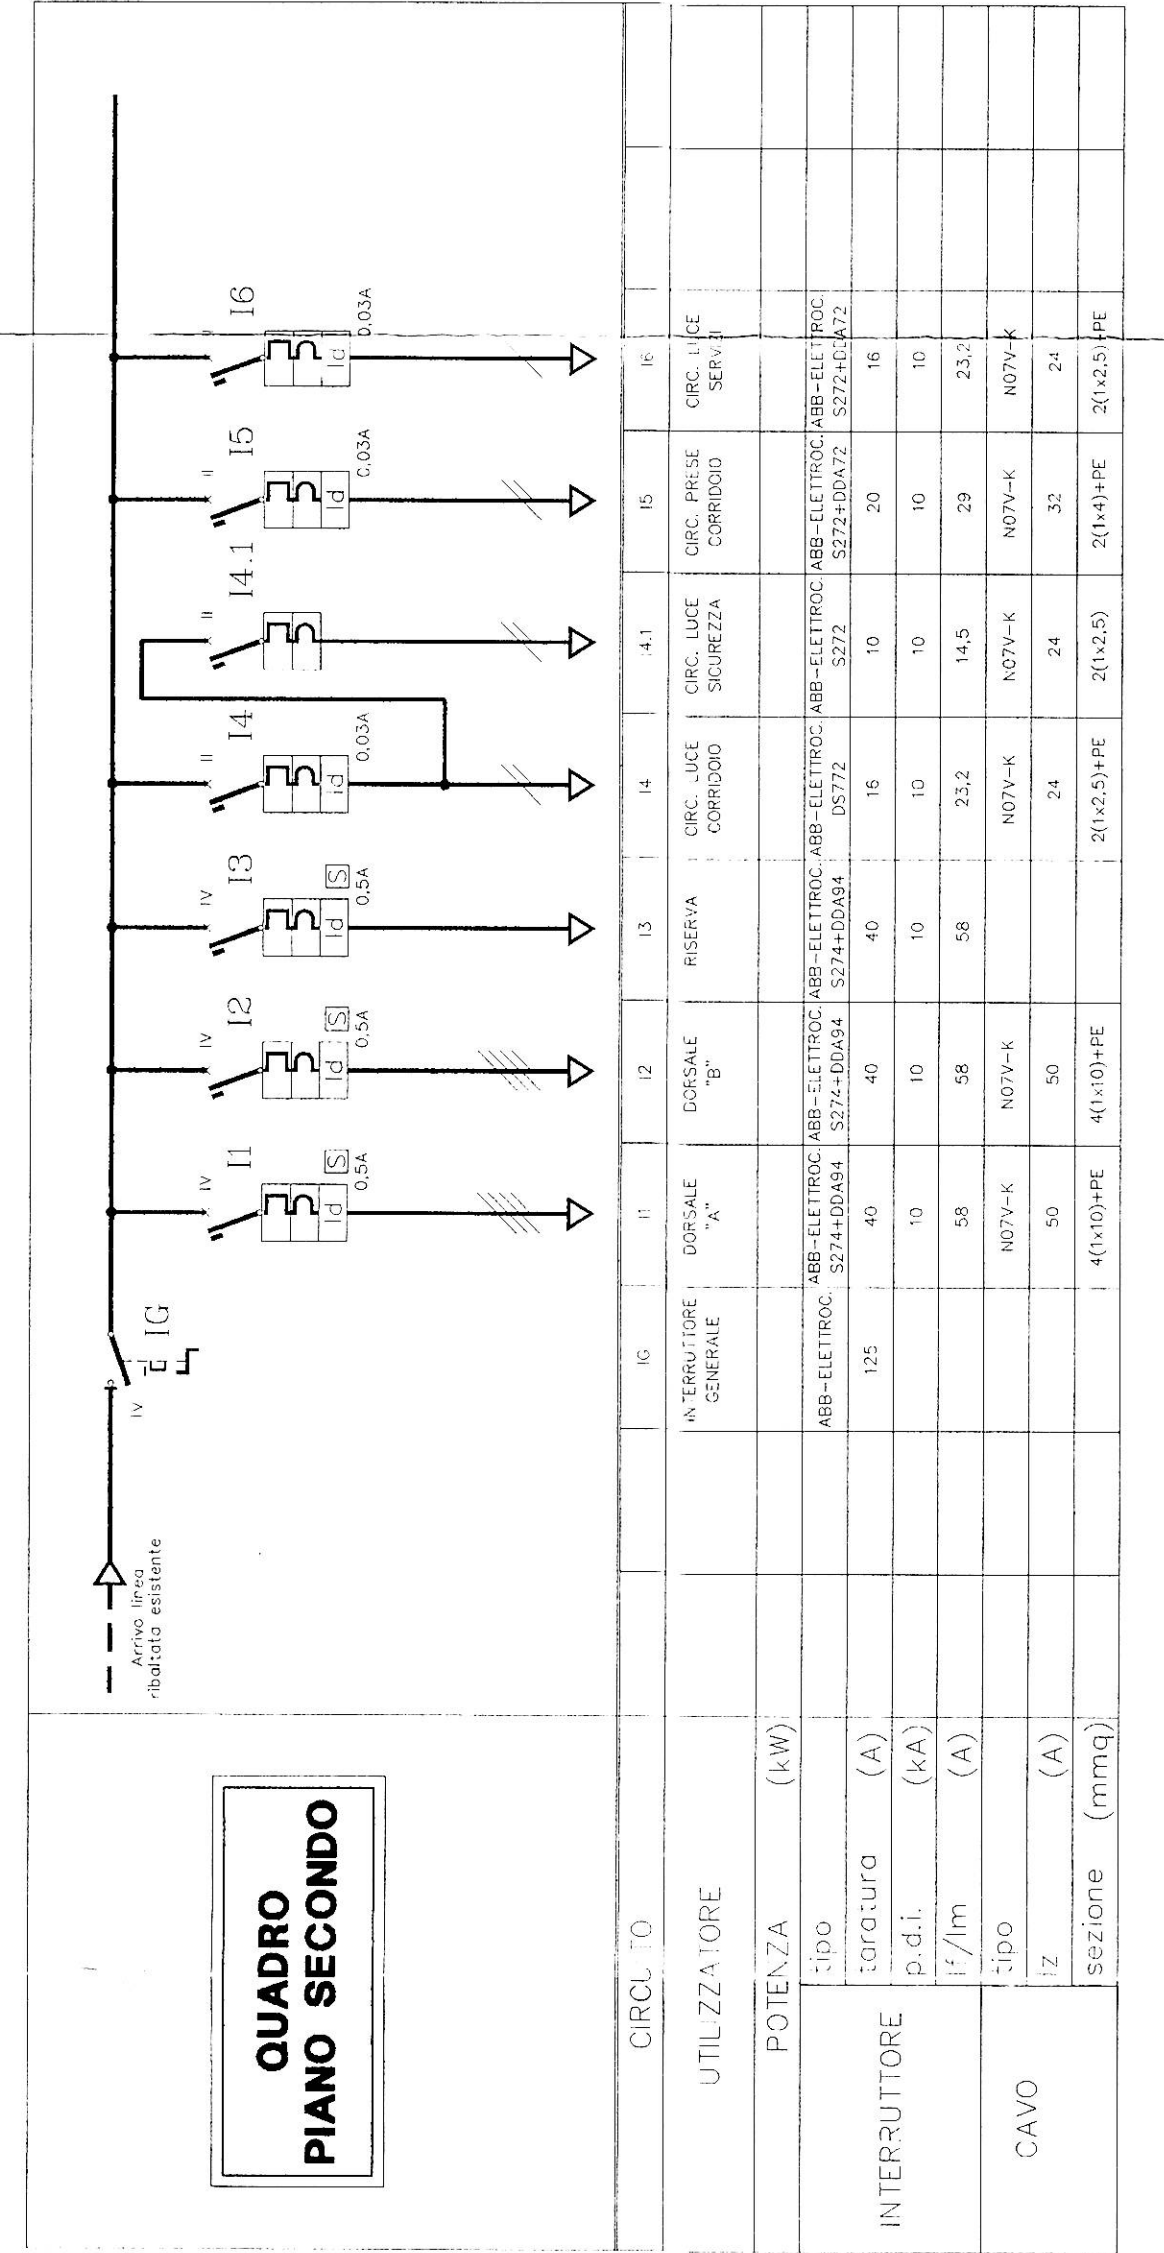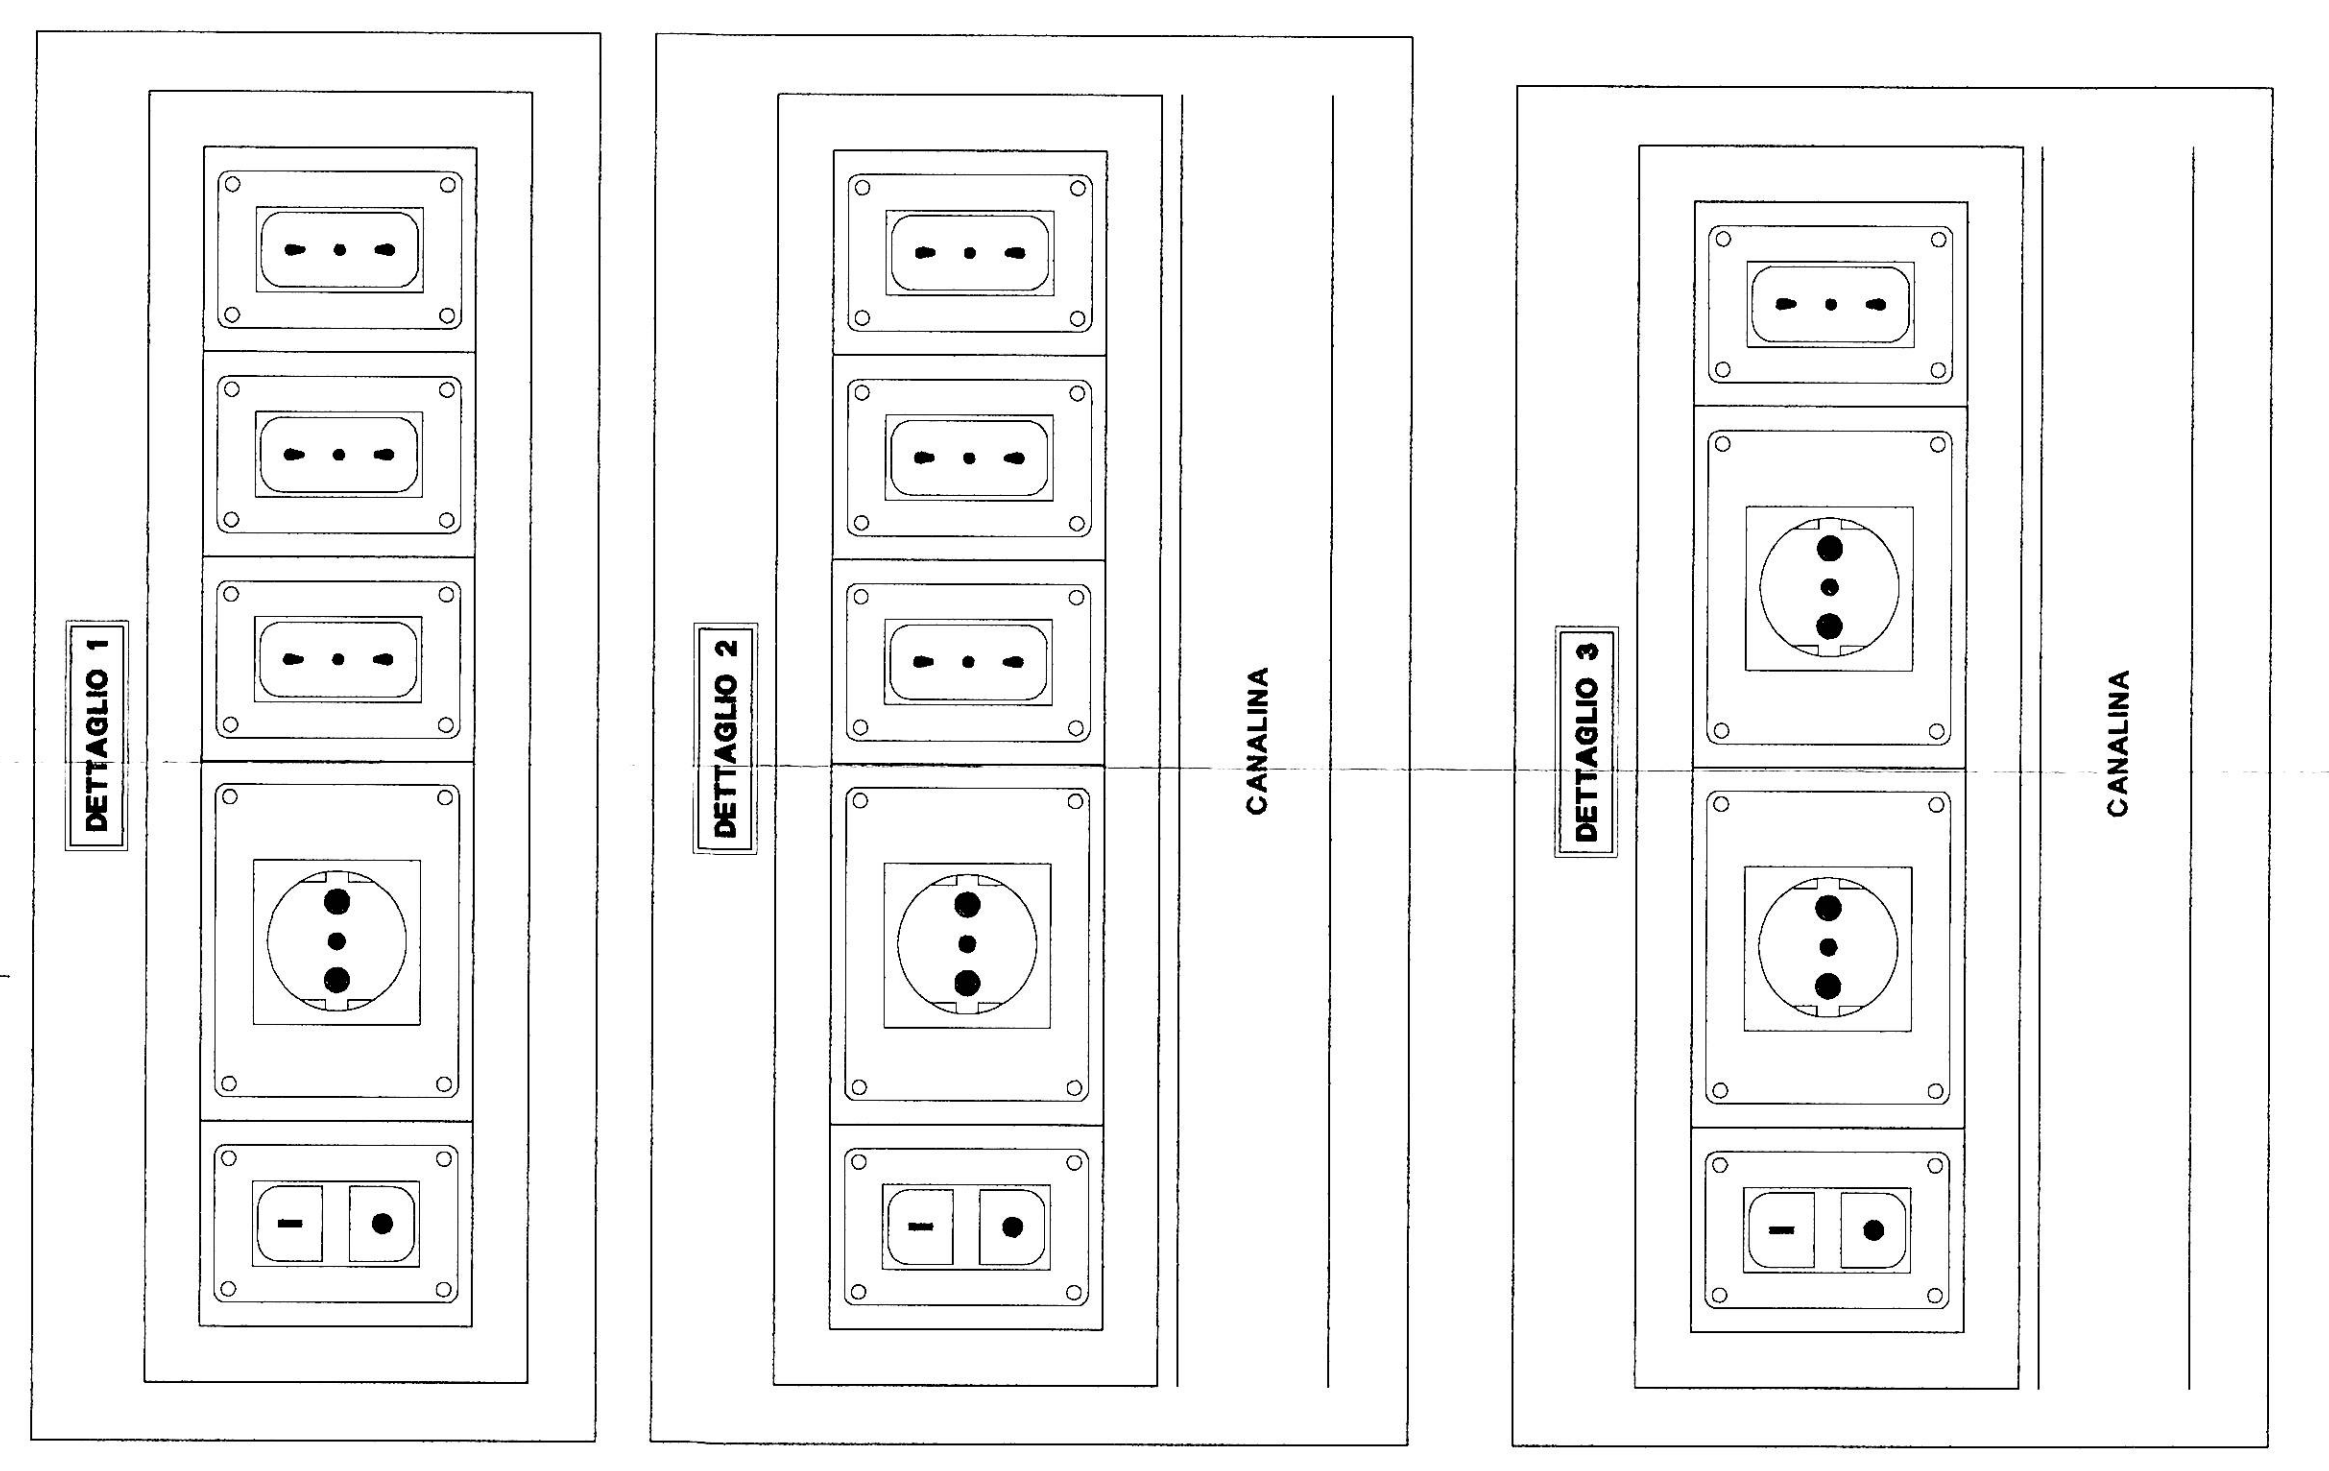

QUADRO PIANO SECONDO


CIRCUITO	1	2	3	4	5	6	7	8	9	10	11	12	13	14	15	16
UTILIZZATORE
POTENZA (kW)
INTERUTTORE
CAVO

QUADRO DI LOCALE

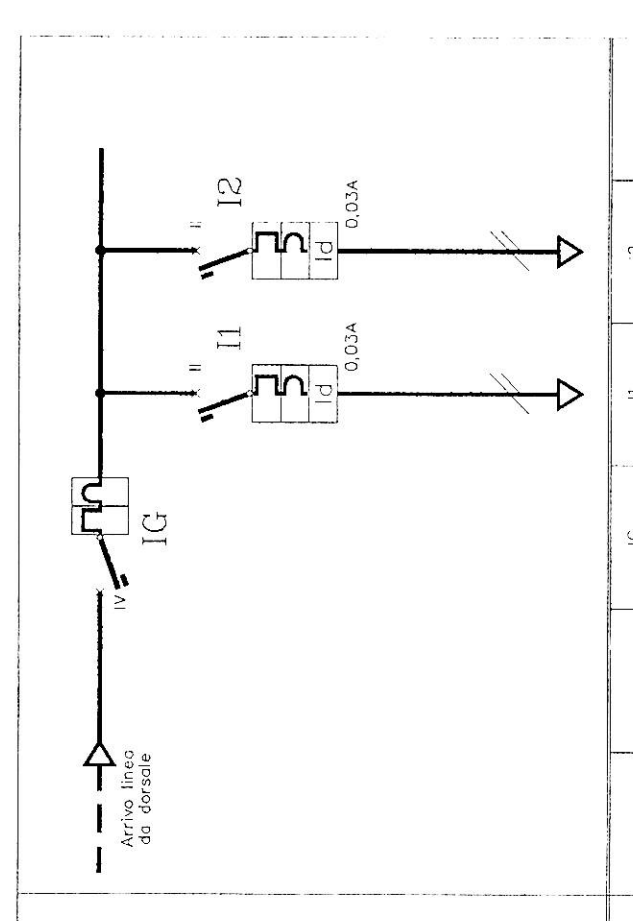

QUADRO DI UFFICIO

CIRCUITO	1	2	3
UTILIZZATORE
POTENZA (kW)
INTERUTTORE
CAVO

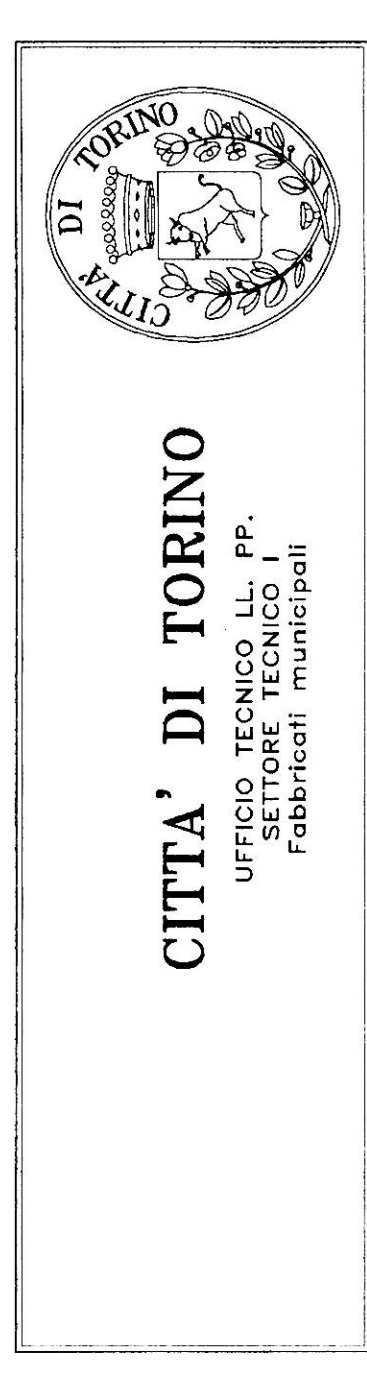

CITTA' DI TORINO
UFFICIO TECNICO IL PR
SETTORE TECNICO I
FABBRICATI municipali

competenze: **BATTISTON s.r.l.**
BATTISTON s.r.l.
Via 10100 - TORINO
Tel. 011/2463144

progetto: **Studio MASCORA**
MASCORA s.r.l. - Studio
Via 10139 - TORINO
Tel. 011/4333859

copista: **PALAZZO CIMCO**
Via Milano, 1 - Torino

titolo: **STRALCIO PIANA PIANO SECONDO**
IMPIANTI ELETTRICI GENERALI

data: Torino Il. 27.10.1998
scala: 1:50
Firma: **IE-01**
Firma: P.S. - C. - J.M.C.
Tipo: MB (Cod. MB Proj. CR) (Mac. CR)

TAVOLA VALIDA SOLO PER IMPIANTO ELETTRICO