


DATI CATASTALI: -

# REALIZZAZIONE RISTORANTE AZIENDALE TOROC


Spazio per U.S.L.  
Spazio per U.T.C.




ELENCO DEGLI ELABORATI		
ELAB.	OGGETTO DELLA TAVOLA	SCALA
AR - REL 1	Relazione Tecnica	
STATO DI FATTO		
AR - SF 1	Pianta Piano Terra e Seminterrato P-2	1:100
AR - SF 2	Pianta Seminterrato P-1	1:100
AR - SF 3	Prospetti Generali - Prospetti e Sezioni	1:200/1:100
PROGETTO		
AR - PR 1	Pianta Piano Terra e Seminterrato P-2	1:100
AR - PR 2	Pianta Seminterrato P-1	1:100
AR - PR 3	Lay - Chi Aree e Alveolazioni	1:50
AR - PR 4	Prospetti Generali - Prospetti e Sezioni	1:200/1:100
AR - PR 5	Impianto Fognario	1:100
AR - PR 6	Legge 13	1:100
TAVOLE INTERVENTI		
AR - BI 1	Pianta Piano Terra e Seminterrato P-2	1:100
AR - BI 2	Pianta Seminterrato P-1	1:100
AR - BI 3	Prospetti Generali - Prospetti e Sezioni	1:200/1:100

La Proprietà  
COMUNE DI TORINO


Il Committente:  
Organising committee for  
the XX Olympic Winter  
Games Torino 2006  
Via Nizza 262/58  
10126 Torino Italia



Il Progettista e DD. LL. Generale  
ROBERTO DAL DEGAN Architetto  
10128 Torino (TO)  
Via Magenta, 36 tel. 011-53.85.00 fax 011-53.71.50  
e-mail: studio@archdaldegan.191.p  
P. IVA 08458940015



Il Progettista e DD. LL. per la ristorazione  
DANTE BALETTI Architetto  
40016 San Giorgio di Piano (BO)  
Via IV Novembre, 2 tel. 051-663.014 fax 051-661.72.88  
e-mail: d.balletti@studioabacus.com  
C. F. BIL DNT 55025 H8961 P. IVA 000616410209



Il Progettista e DD. LL. delle opere meccaniche  
Ing. GUIDO NICELLI  
10129 Torino (TO)  
Corso Rosselli, 65 tel. 011-5805977-81 fax 011-5690730  
e-mail: info@simtec.it - www.simtec.it  
C.F. - P. IVA 07608570011

Il Progettista e DD. LL. delle opere elettriche  
C. CARIZZI  
10070 Mappano di Borgaro (TO)  
Via Mappano, 31 tel. e fax 011-2629051  
e-mail: cccarizzi@everyday.com  
P. IVA 06285500010

PROFESSIONISTI: OGNUNO PER LE PROPRIE COMPETENZE

Elaborazione grafica STUDIO ABACUS S.a.s. - San Giorgio di Piano (BO) Via IV Novembre n. 2 - E-mail: d.balletti@studioabacus.com


**ELABORATO: AR - IN 1**  
**PIANTA PIANO TERRA E SEMINTERRATO P-2**

SCALA 1:200 e 1:100  
DATA 15.03.03

Nome file Interventi  
Pos. Arch Dis.

A TERMINI DI LEGGE SI RISERVA LA PROPRIETA' DI QUESTO DISEGNO CON DIVIETO DI RIPRODURLO O RENDERSI COMunque NOTO A TERZI SENZA AUTORIZZAZIONE SCRITTA

■ COSTRUITO  
■ DEMOLITO

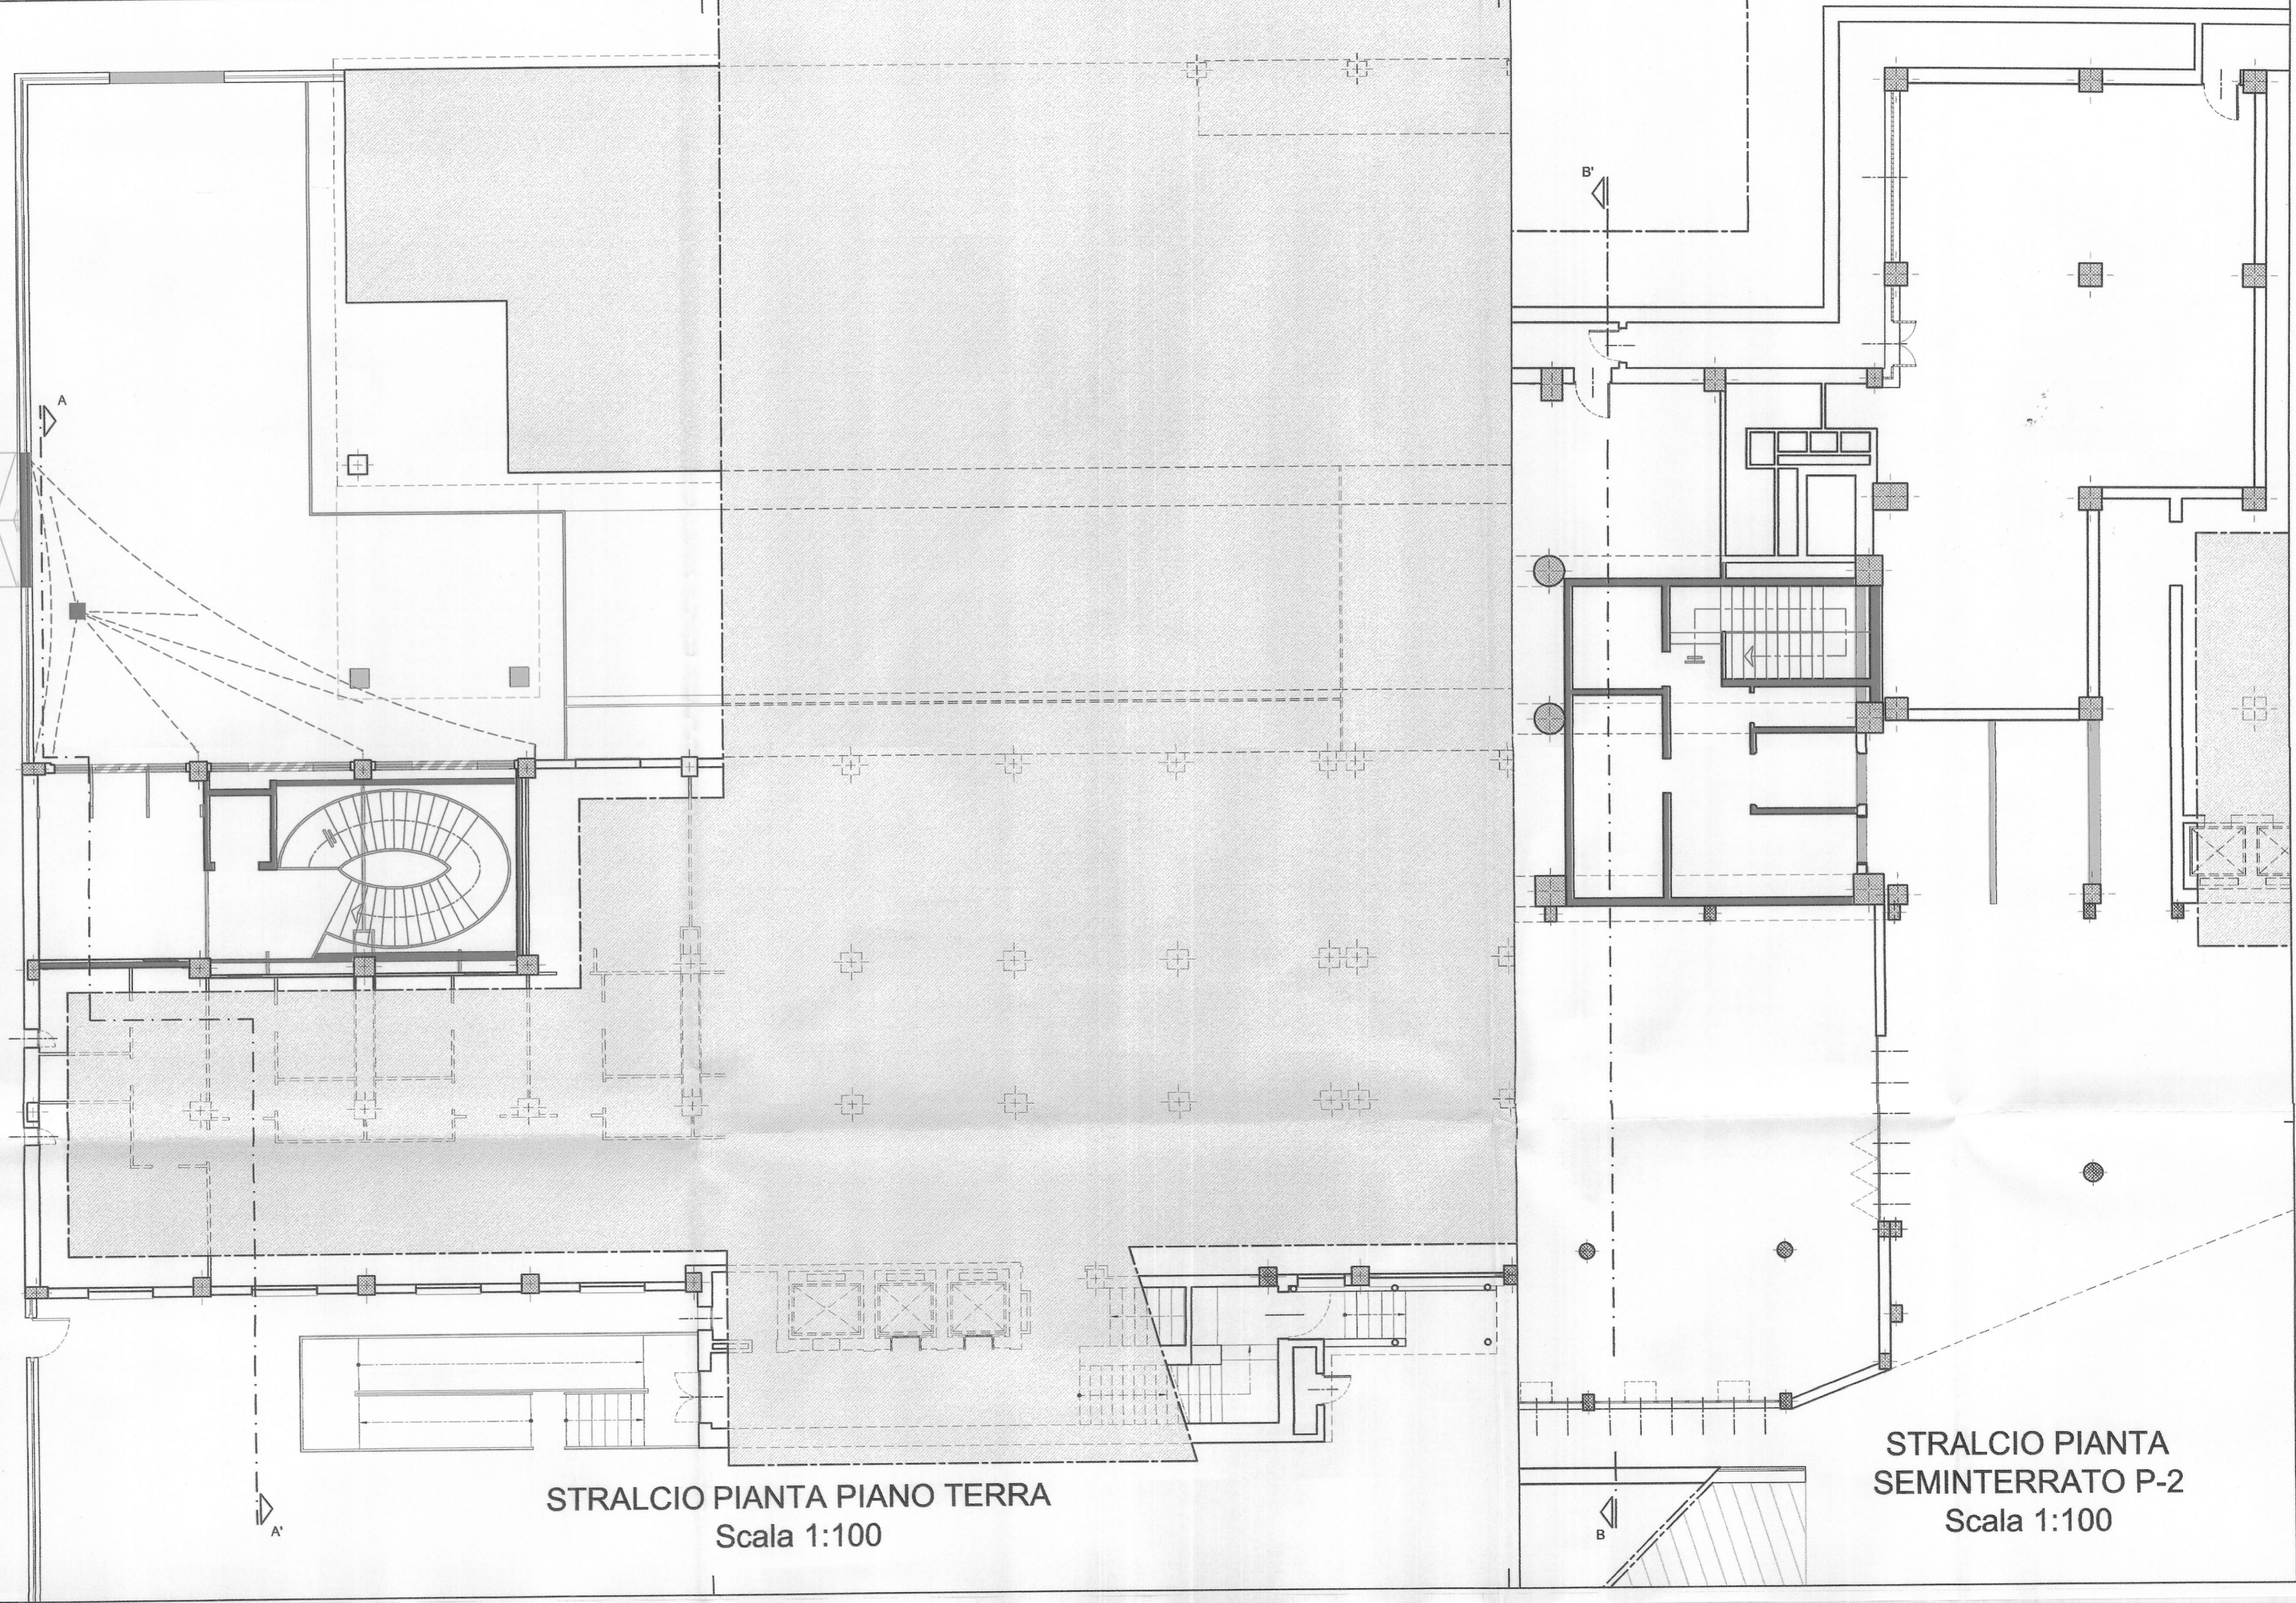

STRALCIO Pianta PIANO TERRA  
Scala 1:100

STRALCIO Pianta SEMINTERRATO P-2  
Scala 1:100