



PROGETTO ESECUTIVO

PROGETTO IMPIANTI ELETTRICI E SPECIALI  
 IMPIANTO FORZA MOTRICE E FONIA/DATI  
 pianta piano seminterrato - Nuovo Padiglione

SCALE: 1:50

E.P. 12

MODALITA'	DATA	OPERAZIONE
0	1992/09/14	PROGETTO PRELIMINARE
1	1993/03/26	PROGETTO ESECUTIVO
2	1993/03/26	PROGETTO ESECUTIVO
3	1993/03/26	PROGETTO ESECUTIVO
4	1993/03/26	PROGETTO ESECUTIVO
5	1993/03/26	PROGETTO ESECUTIVO
6	1993/03/26	PROGETTO ESECUTIVO

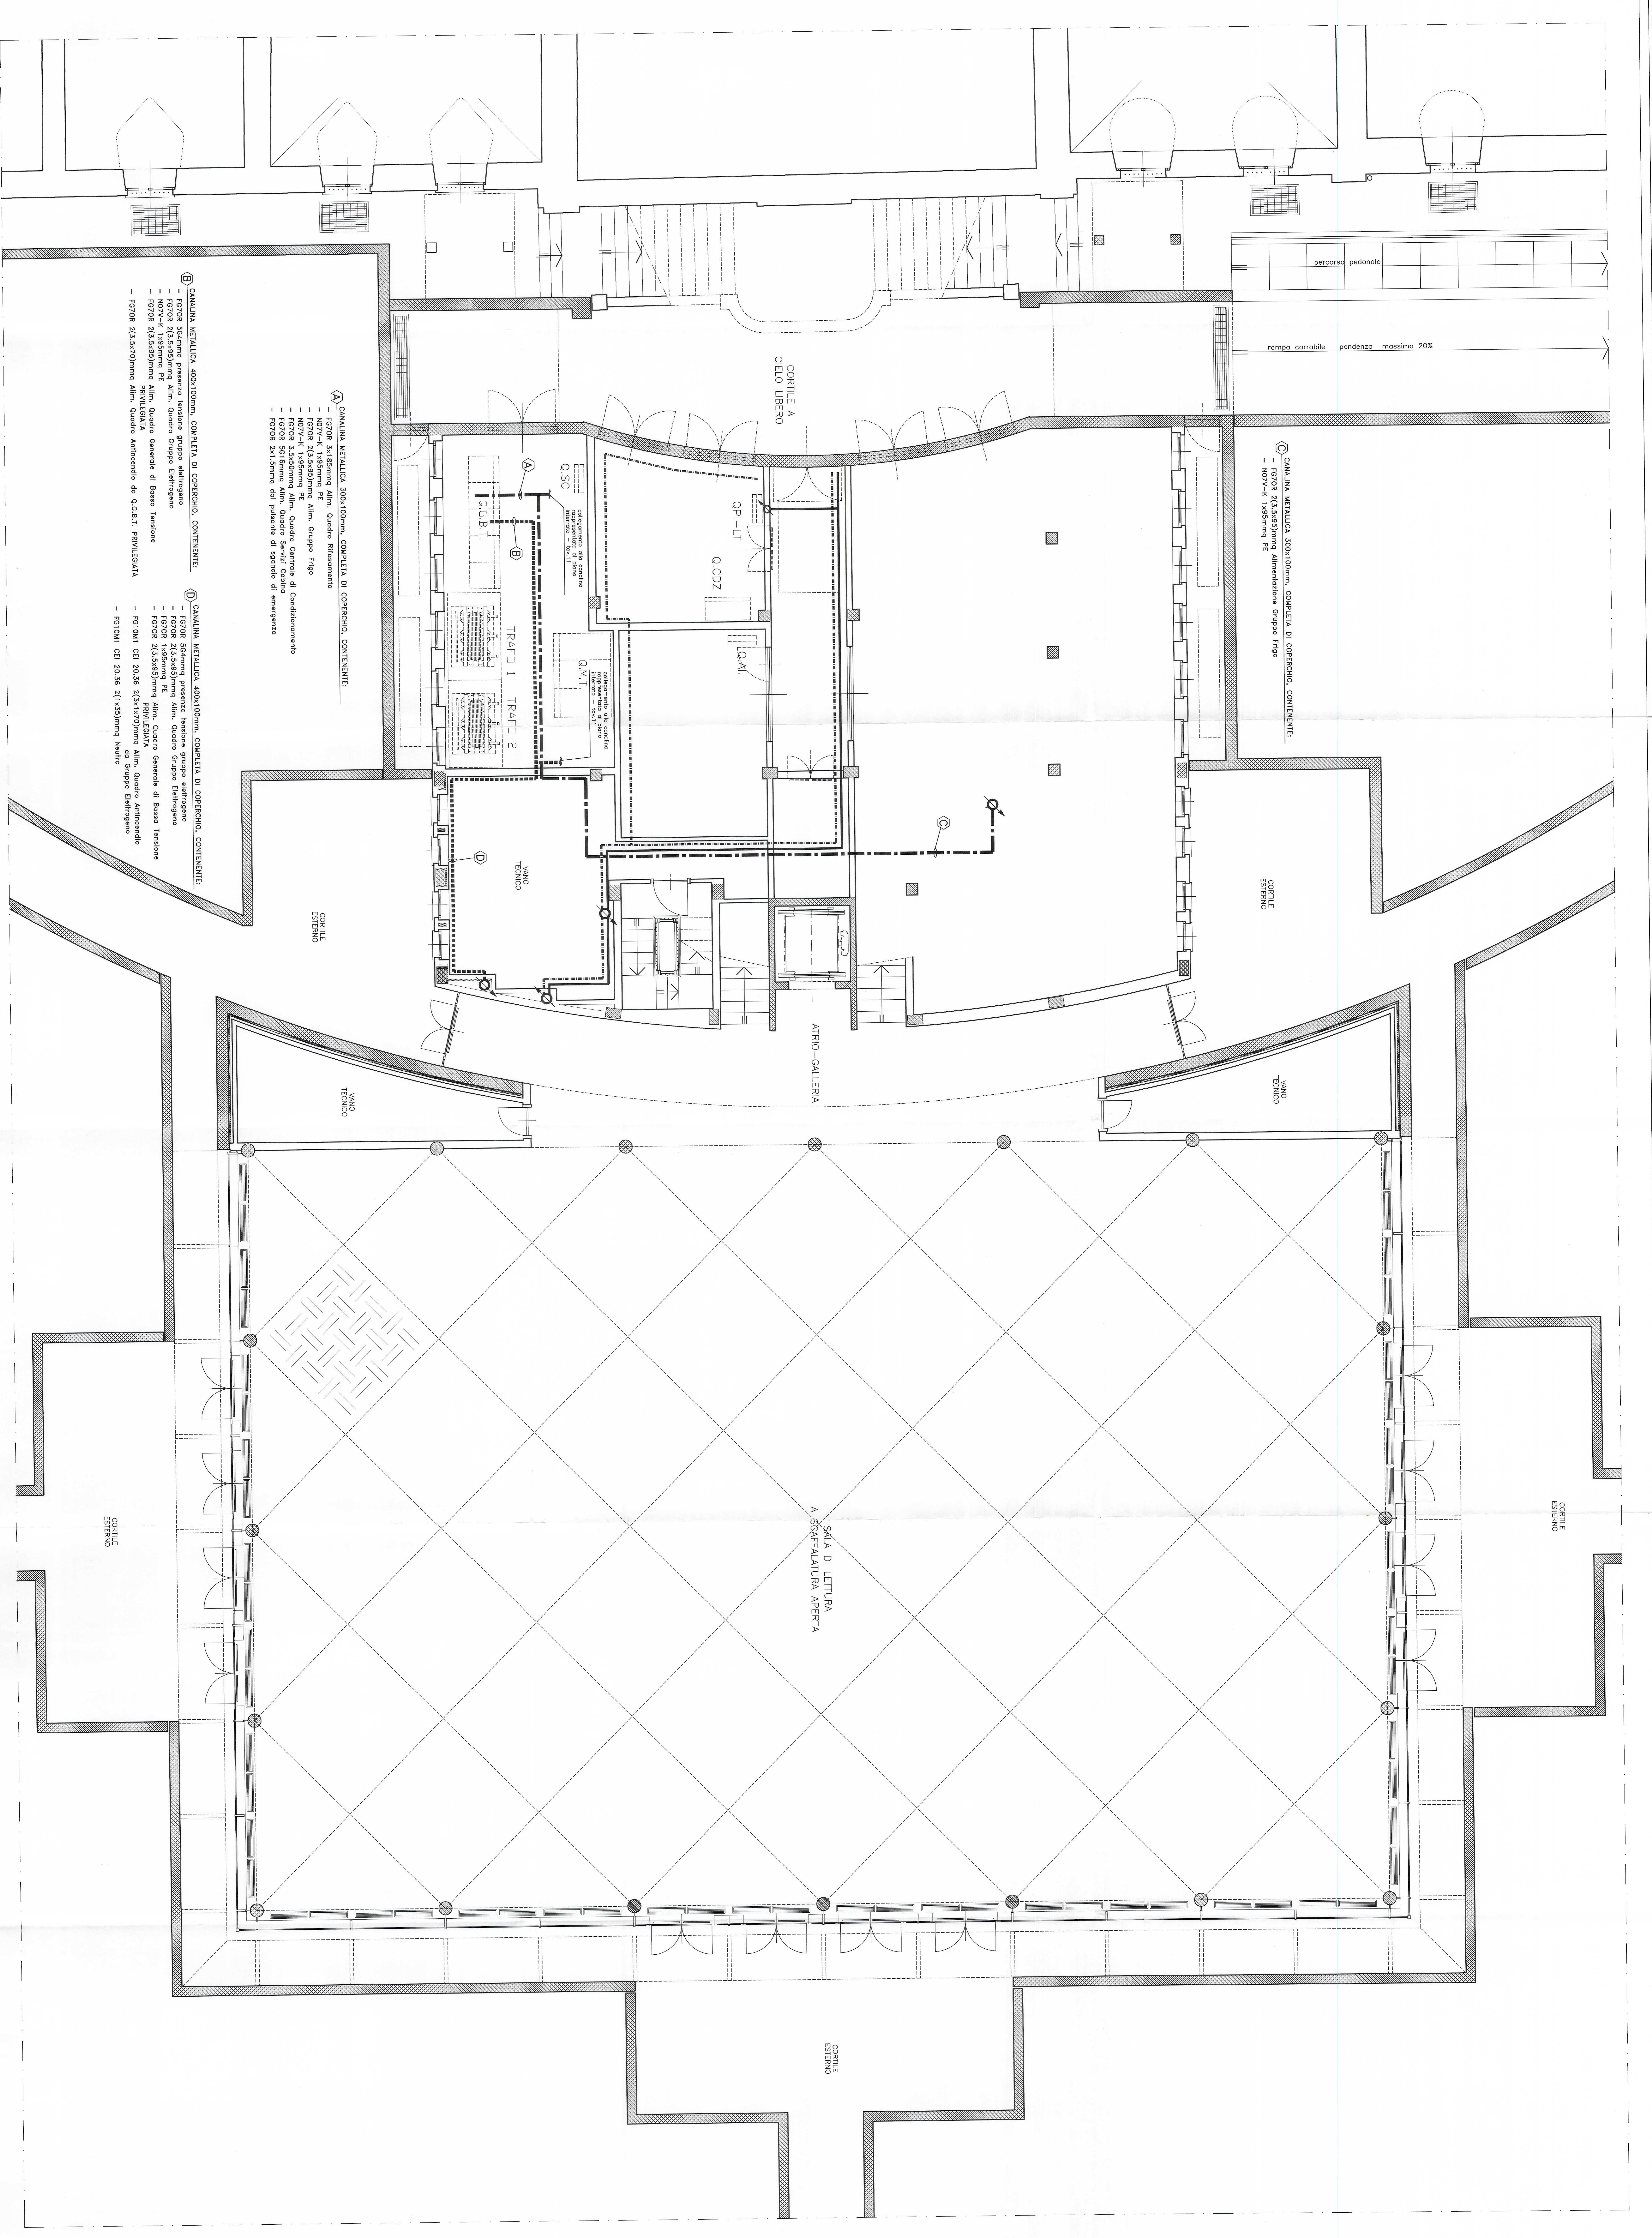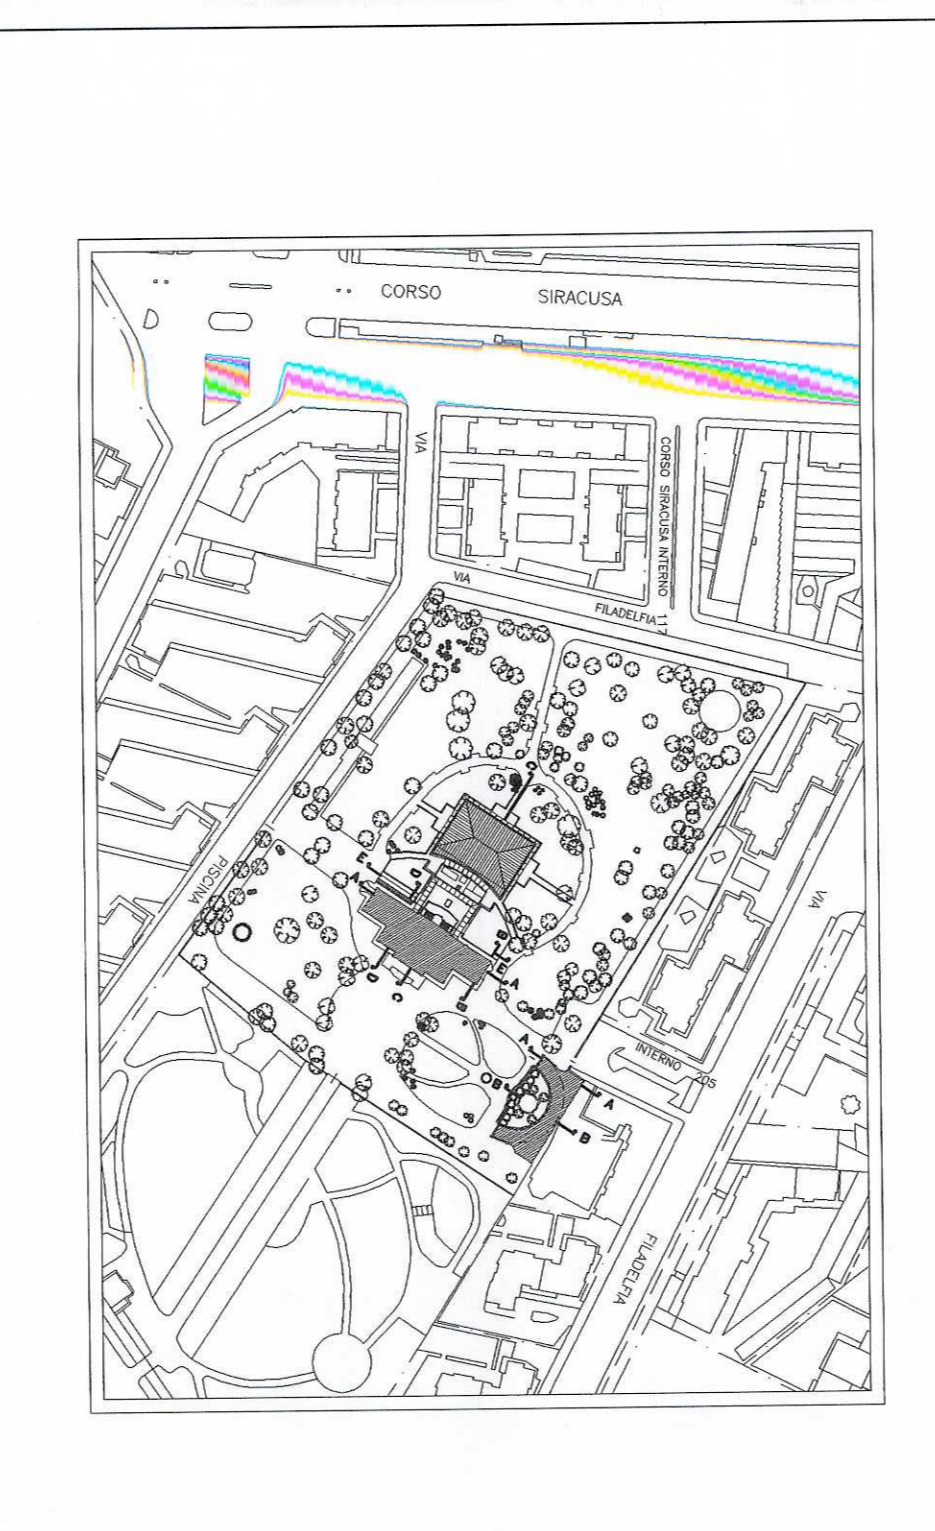

① CANTALINA METALLICA 300X100mm, COMPLETE DI COPRISCHIO, CONTENENTE:  
 - F0208 3x150mmg Alum, Questo Ristrutturato  
 - F0208 2x150mmg Alum, Questo Ristrutturato  
 - F0208 150mmg Alum, Questo Ristrutturato

② CANTALINA METALLICA 300X100mm, COMPLETE DI COPRISCHIO, CONTENENTE:  
 - F0208 3x150mmg Alum, Questo Ristrutturato  
 - F0208 2x150mmg Alum, Questo Ristrutturato  
 - F0208 150mmg Alum, Questo Ristrutturato

③ CANTALINA METALLICA 400X100mm, COMPLETE DI COPRISCHIO, CONTENENTE:  
 - F0208 3x150mmg Alum, Questo Ristrutturato  
 - F0208 2x150mmg Alum, Questo Ristrutturato  
 - F0208 150mmg Alum, Questo Ristrutturato

④ CANTALINA METALLICA 400X100mm, COMPLETE DI COPRISCHIO, CONTENENTE:  
 - F0208 3x150mmg Alum, Questo Ristrutturato  
 - F0208 2x150mmg Alum, Questo Ristrutturato  
 - F0208 150mmg Alum, Questo Ristrutturato

SIMBOLO	DESCRIZIONE
①	CANTALINA METALLICA 300X100mm, COMPLETE DI COPRISCHIO, CONTENENTE: F0208 3x150mmg Alum, Questo Ristrutturato
②	CANTALINA METALLICA 300X100mm, COMPLETE DI COPRISCHIO, CONTENENTE: F0208 2x150mmg Alum, Questo Ristrutturato
③	CANTALINA METALLICA 400X100mm, COMPLETE DI COPRISCHIO, CONTENENTE: F0208 3x150mmg Alum, Questo Ristrutturato
④	CANTALINA METALLICA 400X100mm, COMPLETE DI COPRISCHIO, CONTENENTE: F0208 2x150mmg Alum, Questo Ristrutturato
⑤	CONDOTTI PER CABLET E CONDOTTI PER CABLET PER IL TELEFONO
⑥	CONDOTTI PER CABLET E CONDOTTI PER CABLET PER IL TELEFONO
