

DATI CATASTALI:

**REALIZZAZIONE RISTORANTE
AZIENDALE TOROC**

Spazio per U.S.L.

Spazio per U.T.C.

ELAB.	OGGETTO DELLA TAVOLA	SCALA
AR - REL 1	Relazione Tecnica	
STATO DI FATTO		
AR - SP 1	Piano Piano Terra e Seminterrato P.2	1:100
AR - SP 2	Piano Seminterrato P.1	1:100
AR - SP 3	Prospetti Generali - Prospetti e Sezioni	1:200/1:100
PROGETTO		
AR - PR 1	Piano Piano Terra e Seminterrato P.2	1:100
AR - PR 2	Piano Seminterrato P.1	1:100
AR - PR 3	Key-Plan e Abruzzature	1:100
AR - PR 4	Prospetti Generali - Prospetti e Sezioni	1:200/1:100
AR - PR 5	Impianto Idrico	1:100
AR - PR 6	Impianto Elettro	1:100
TAVOLE INTERVENTI		
AR - I 1	Piano Piano Terra e Seminterrato P.2	1:100
AR - I 2	Piano Seminterrato P.1	1:100
AR - I 3	Prospetti Generali - Prospetti e Sezioni	1:200/1:100

La Proprietà

Il Committente:
Organising committee for the XX Olympic Winter Games Torino 2006
Via Nizza 267/268
10128 Torino Italia

Il Progettista e DD. LL. Generale

ROBERTO DAL DEGAN Architetto
10128 Torino (TO)
Via Magenta, 36 tel. 011-53.85.00 fax 011-53.71.50
e-mail: studio@robertodaldegan.it
P. IVA 08438940015

Il Progettista e DD. LL. per la ristorazione

DANTE BALZANI Architetto
40016 San Cesario sul Panaro (BO)
Via IV Novembre, 2 tel. 059-4620139 fax 059-4620138
e-mail: d.balzani@danzebalzani.it
C.F. BIL DNT 55272799904 E. IVA 049870411007

Il Progettista e DD. LL. delle opere meccaniche

Ing. GIULIO NICOLI
10129 Torino (TO)
Corso Rossini, 66 tel. 011-5305977-81 fax 011-5690730
e-mail: nicoligiulio@tin.it
C.F. - P. IVA 07628570011

Il Progettista e DD. LL. delle opere elettriche

C. CARZI
10070 Mapello di Borgaro (TO)
Via Maresca, 31 tel. e fax 011-2629951
e-mail: carzi@energydy.com
P. IVA 0428550010

PROFESSIONISTI - OGNUNO PER LE PROPRIE COMPETENZE

Elaborazione grafica STUDIO ABACUS S.a.s. - San Giorgio di Piano (BO) Via IV Novembre n. 2 - E-mail: d.boletti@studioabacus.com

ELABORATO: AR - PR 6


SCALA 1:100
DATA 15.03.03

Nome file PRO LEGGE 13

Pos. Arch. Dis.

A TERMINI DI LEGGE SI RISERVA LA PROPRIETA' DI QUESTO DISEGNO CON DIVIETO DI RIPRODURLO O RENDILO COMMUNE NOTO A TERZI, SENZA AUTORIZZAZIONE SCRITTA.

STRALCIO PIANTA PIANO TERRENO

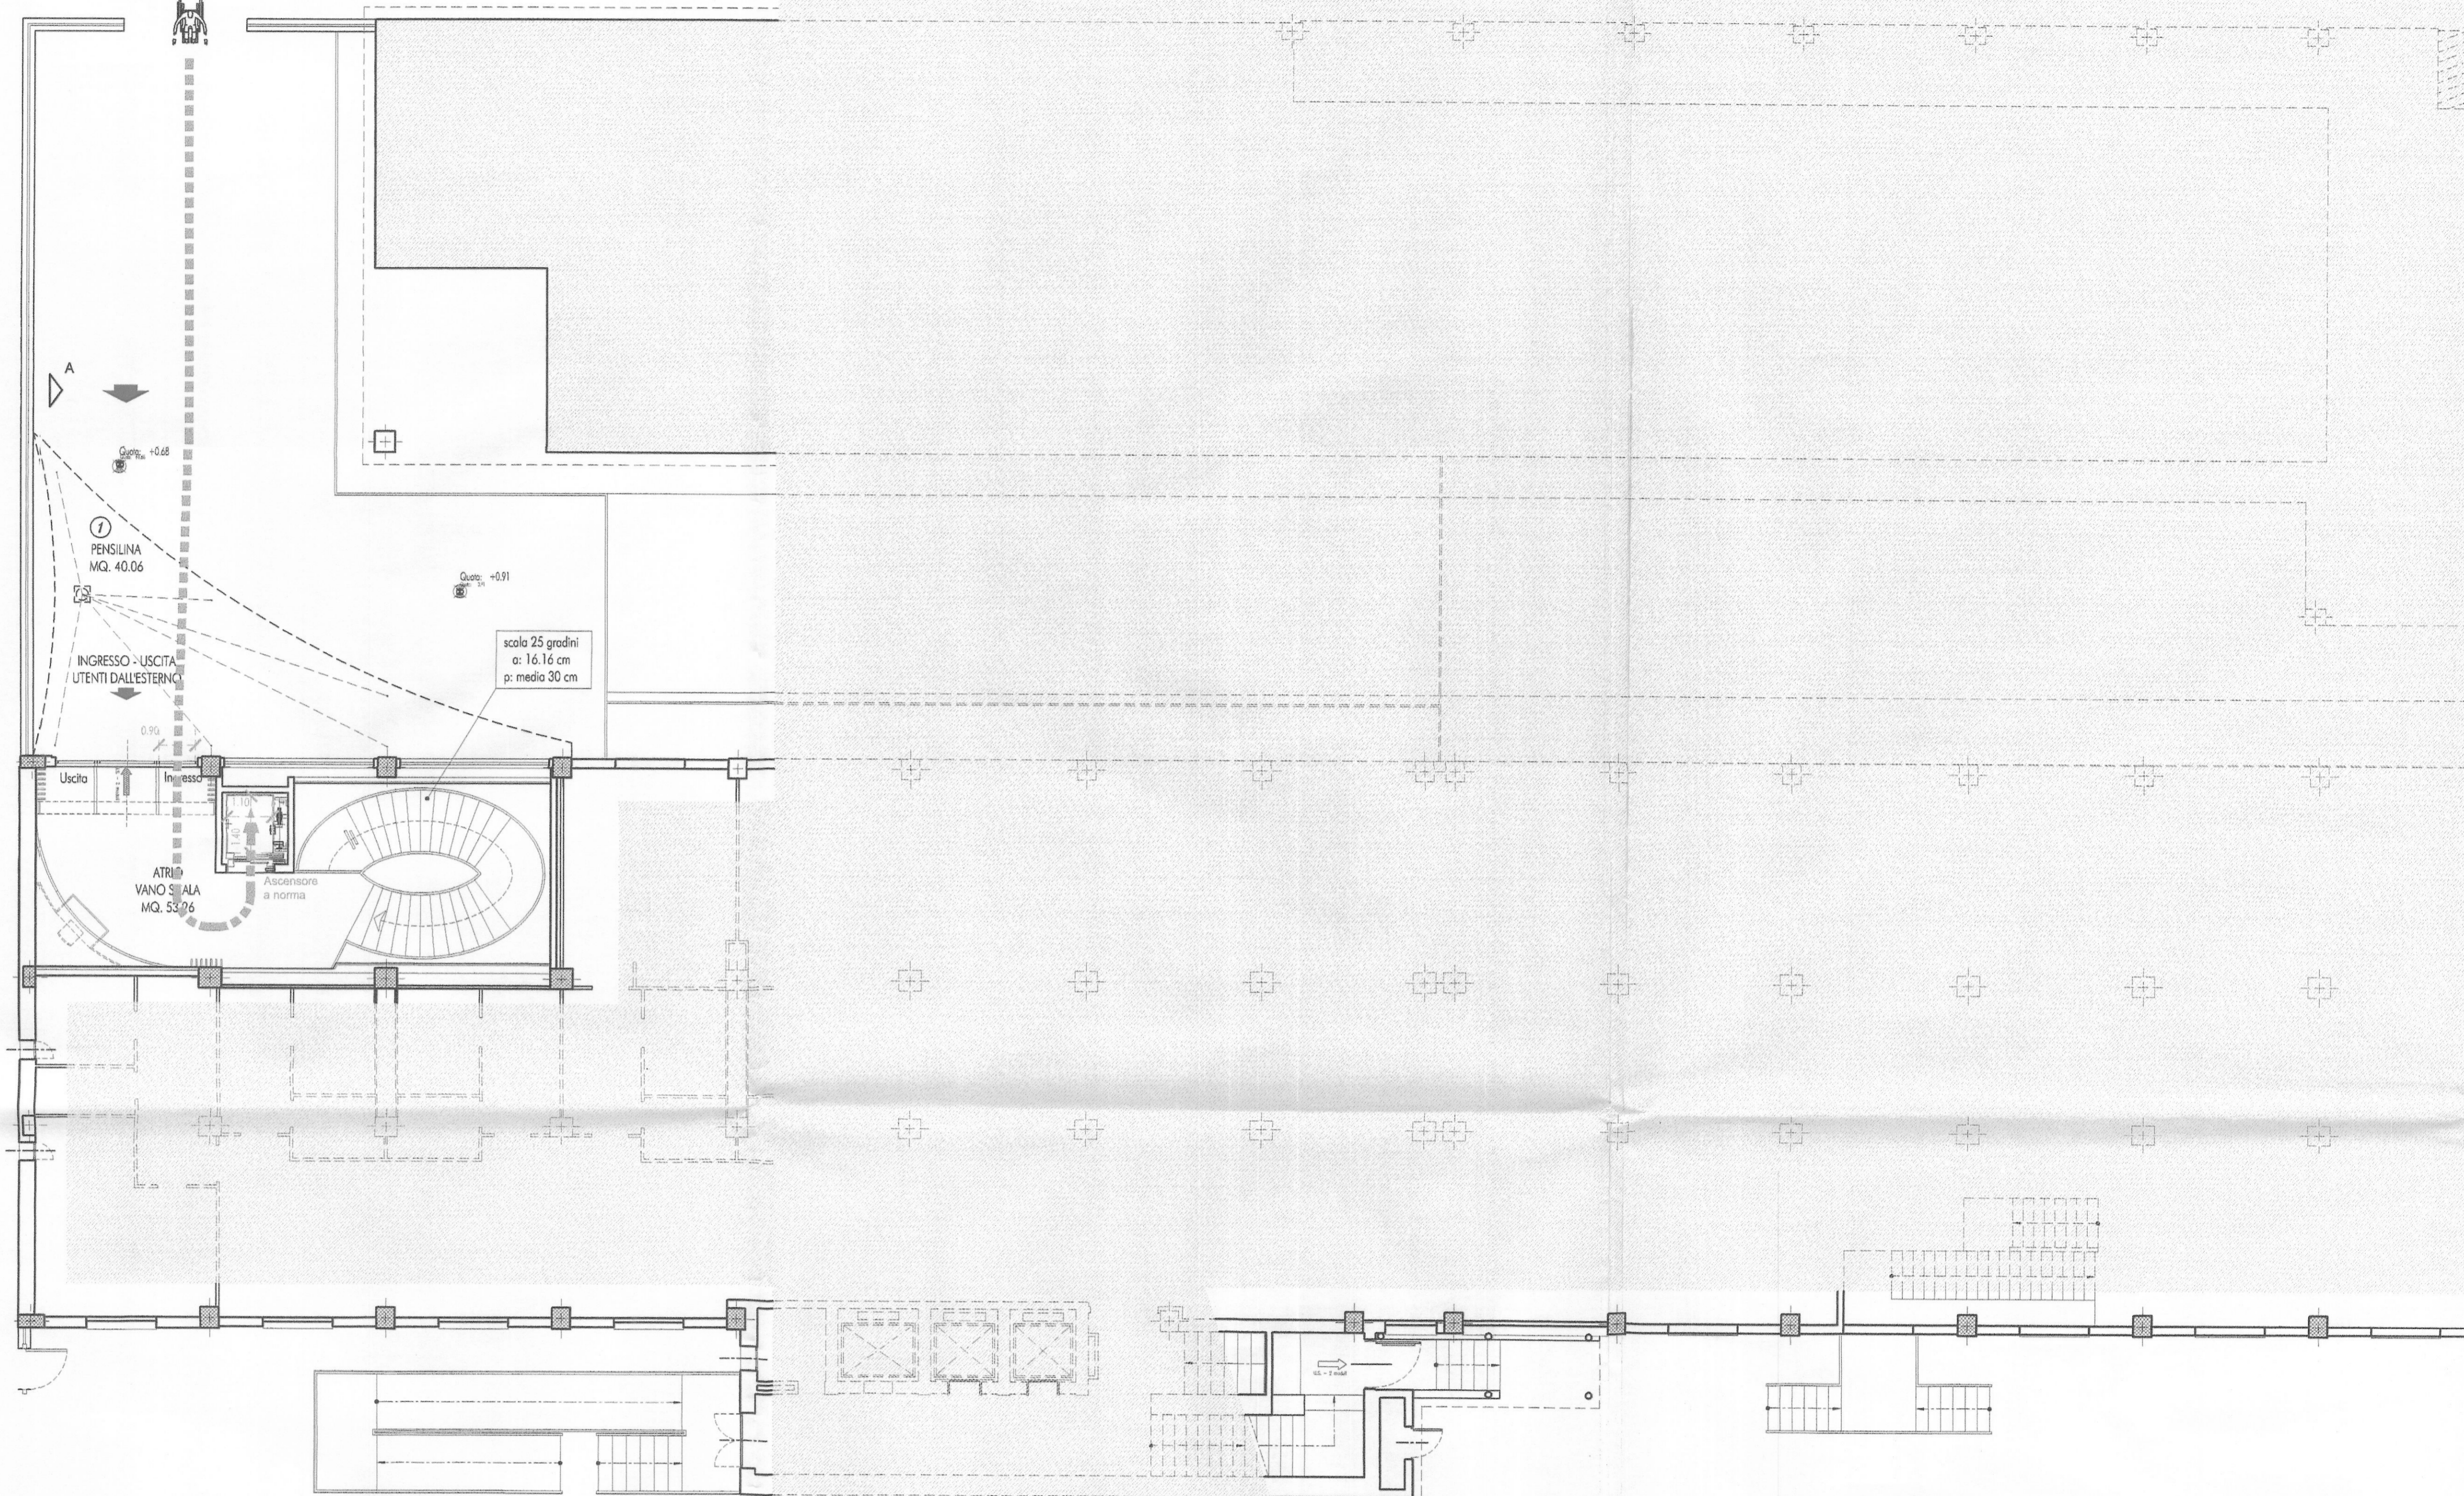

STRALCIO PIANTA PIANO SEMINTERRATO

