



PIANTA PIANO QUINTO - PROGETTO  
SCALA 1/200

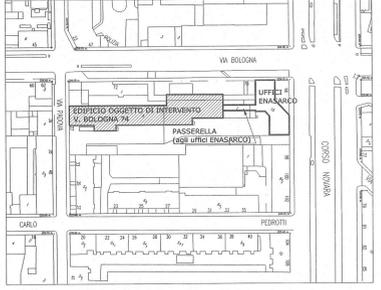

PLANIMETRIA D'INQUADRAMENTO SCALA 1/2000

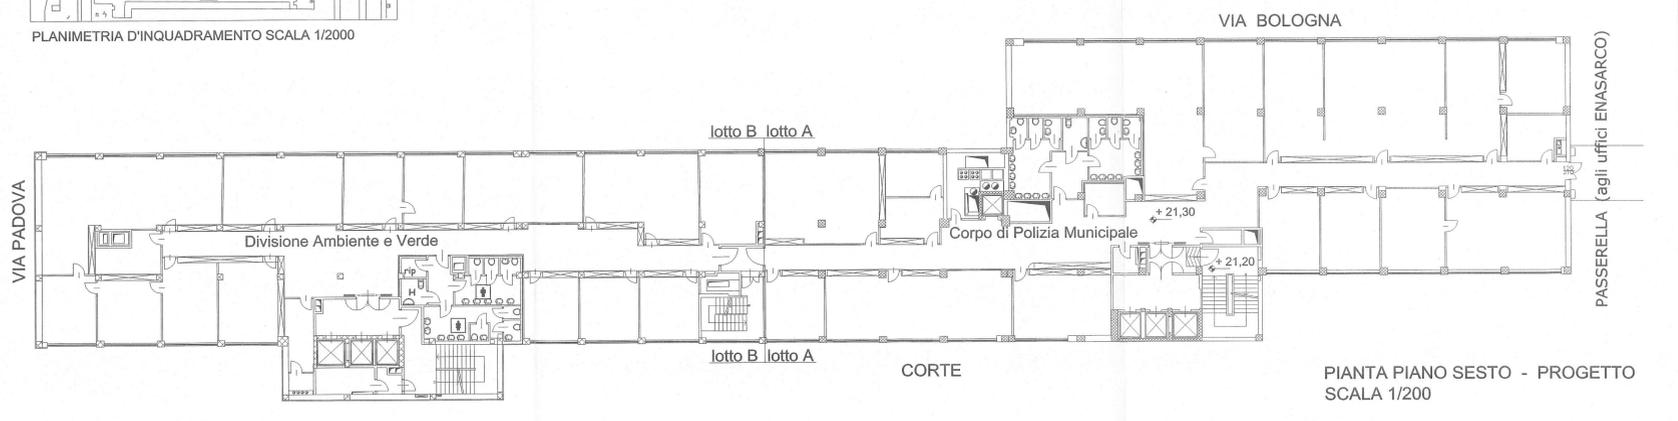

PIANTA PIANO SESTO - PROGETTO  
SCALA 1/200

 Allegato N°.

**CITTA' DI TORINO**  
 VICE DIREZIONE GENERALE SERVIZI TECNICI  
 SETTORE TECNICO RISTRUTTURAZIONI E NUOVI EDIFICI MUNICIPALI  


**RISTRUTTURAZIONE VIA BOLOGNA 74**  
**UFFICI COMUNALI**  
**SISTEMAZIONI INTERNE**

Coordinamento della progettazione e integrazione prestazioni specialistiche arch. Cristina BANFO  Gruppo di lavoro civico ufficio tecnico: ing. Monica SERRE arch. Elisabetta PORRO arch. Marco ROLFO p.i. Mauro RAIMONDO p.i. Uliano ALBERTINETTI  Coordinam. della sicurezza in fase di progettazione ai sensi D.L. 494/96 s.m.i. arch. Dario SAROI	Architettonico: ing. Monica SERRE arch. Elisabetta PORRO arch. Marco ROLFO  Progetto impianti fluidodinamici p.i. Mauro RAIMONDO  Progetto impianti elettrici p.i. Uliano ALBERTINETTI  Responsabile del procedimento e Dirigente Settore Tecnico arch. Dario SAROI
---	---

**PROGETTO DEFINITIVO**

OGGETTO					NOME-FILE Scala Plot	
PIANTA PIANO QUINTO E SESTO					1:1	
					SCALA	
					1:200	
REV	MODIFICHE	DATA	DISEGNATO	CONTROLLATO	ELABORATO	
0	EMISSIONE	feb. 2007	SM, EP		A-06	
1						
2						
3						
4						