
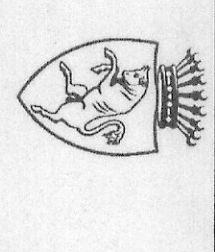


PLANIMETRIA DI INQUADRAMENTO - SCALA 1/2000

AREA D' INTERVENTO

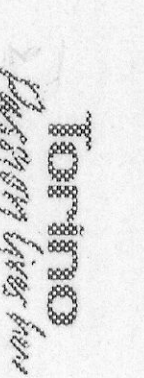

CITTA' DI TORINO
 Allegato N. _____
VICE DIREZIONE GENERALE SERVIZI TECNICI
SETTORE TECNICO RISTRUTTURAZIONI E NUOVI EDIFICI MUNICIPALI


RISTRUTTURAZIONE VIA BOLOGNA 74
UFFICI COMUNALI
SISTEMAZIONI INTERNE
 Coordinamento della progettazione e integrazione prestazioni specialistiche
 arch. Cristiano BAIRO
 Gruppo di lavoro civico ufficio tecnico:
 Ing. Meno SERRE
 arch. Elisabetta PORRO
 arch. Marco ROLO
 p.l. Mauro RAMONDO
 p.l. Uliano ALBERNETHI
 Coordinatore della sicurezza in fase di progettazione ai sensi D.L. 494/96 s.m.1.
 arch. Dario SARDI
 Architettonico:
 Ing. Meno SERRE
 arch. Elisabetta PORRO
 arch. Marco ROLO
 Progettista impianti fluidodinamici:
 p.l. Mauro RAMONDO
 Progetto impianti elettrici:
 p.l. Uliano ALBERNETHI
 Responsabile del procedimento e Dirigente Settore Tecnico
 arch. Dario SARDI

OGGETTO

PIANTA PIANO INTERRATO

PROGETTO DEFINITIVO

SCALE

1:1


1:200

REV	MODIFICHE	DATA	DESIGNATO	CONTROLLATO	ELABORATO
0	EMISIONE	Feb. 2007	SM, EP		
1					
2					
3					
4					


SCALA 1:200

ELABORATO

A-01

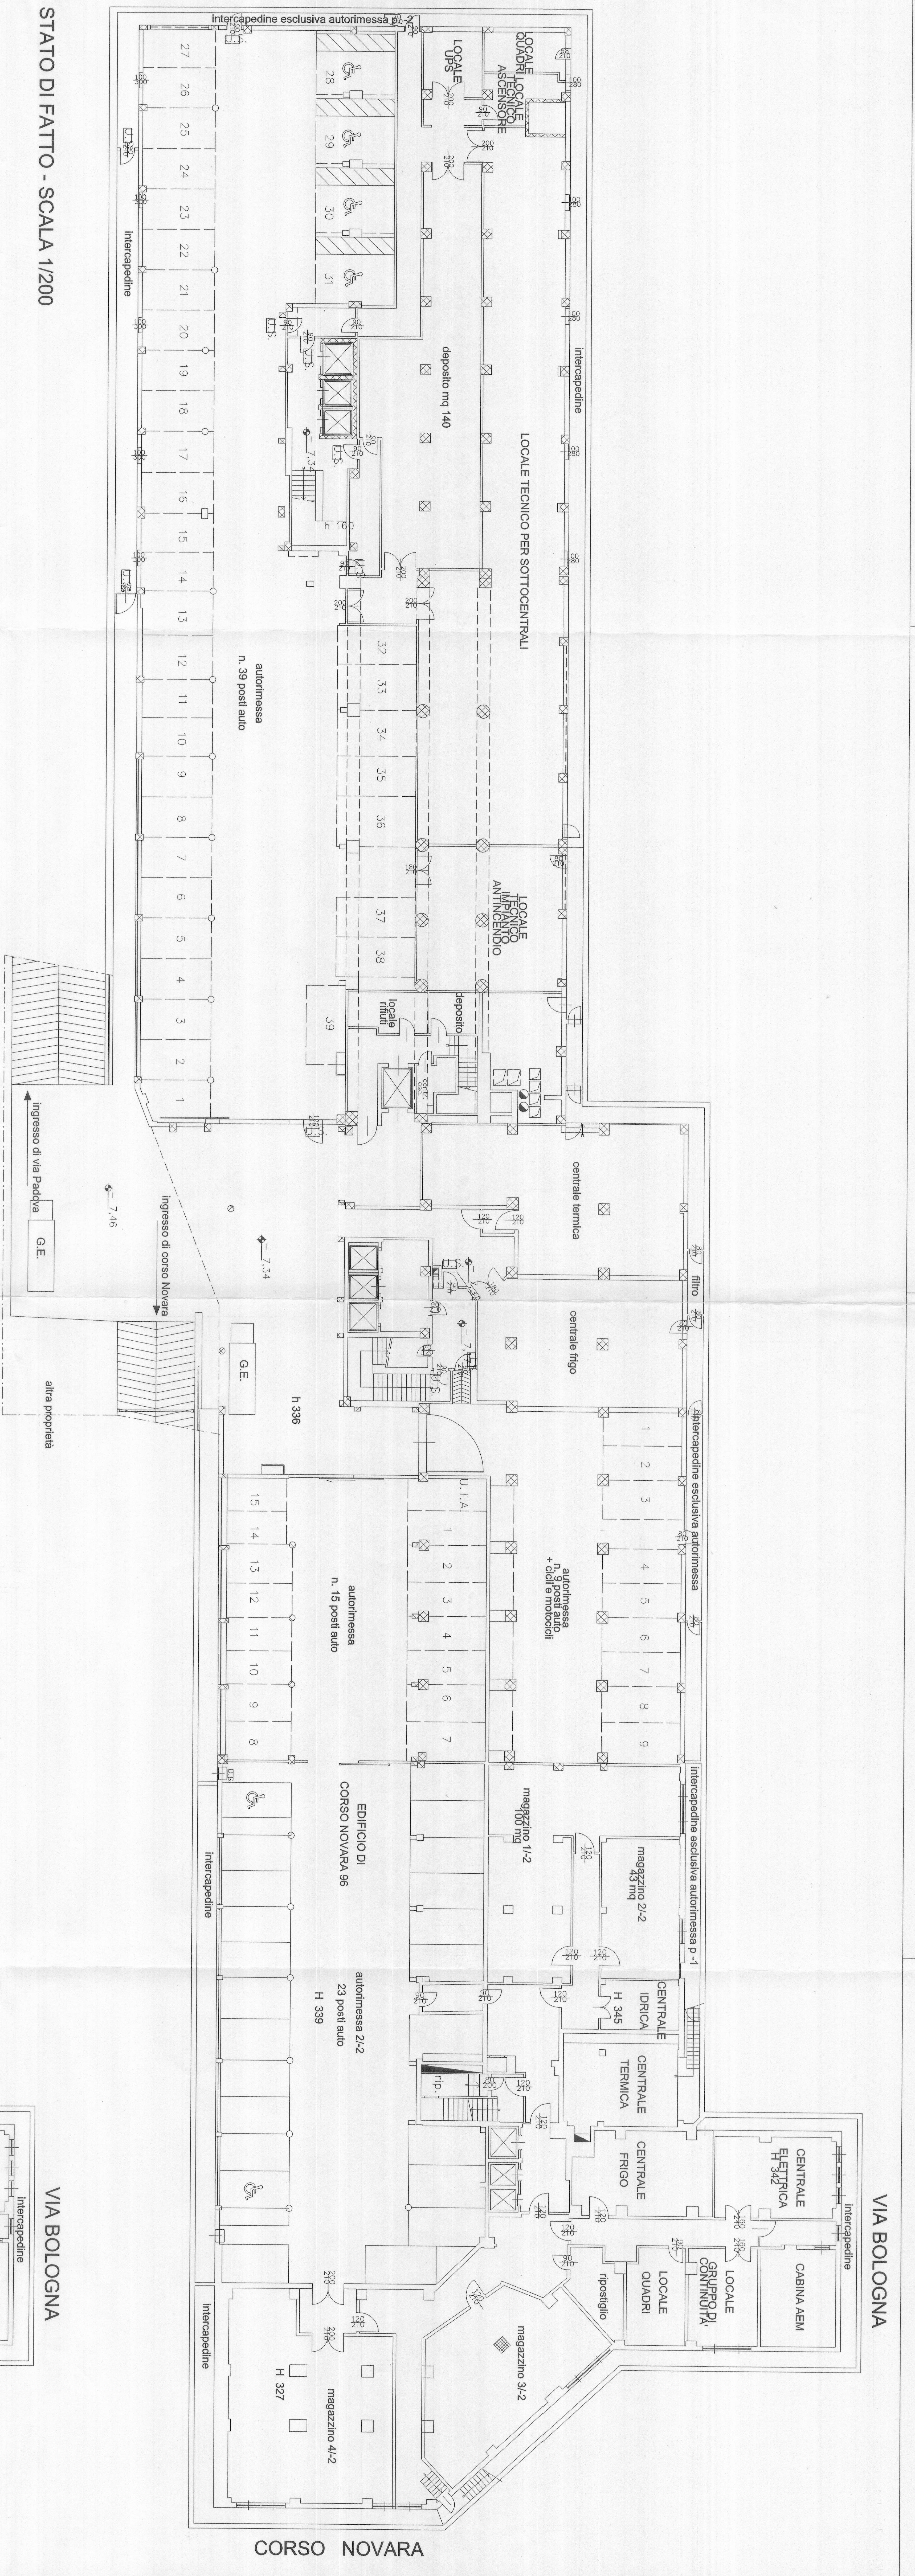

STATO DI FATTO - SCALA 1/200

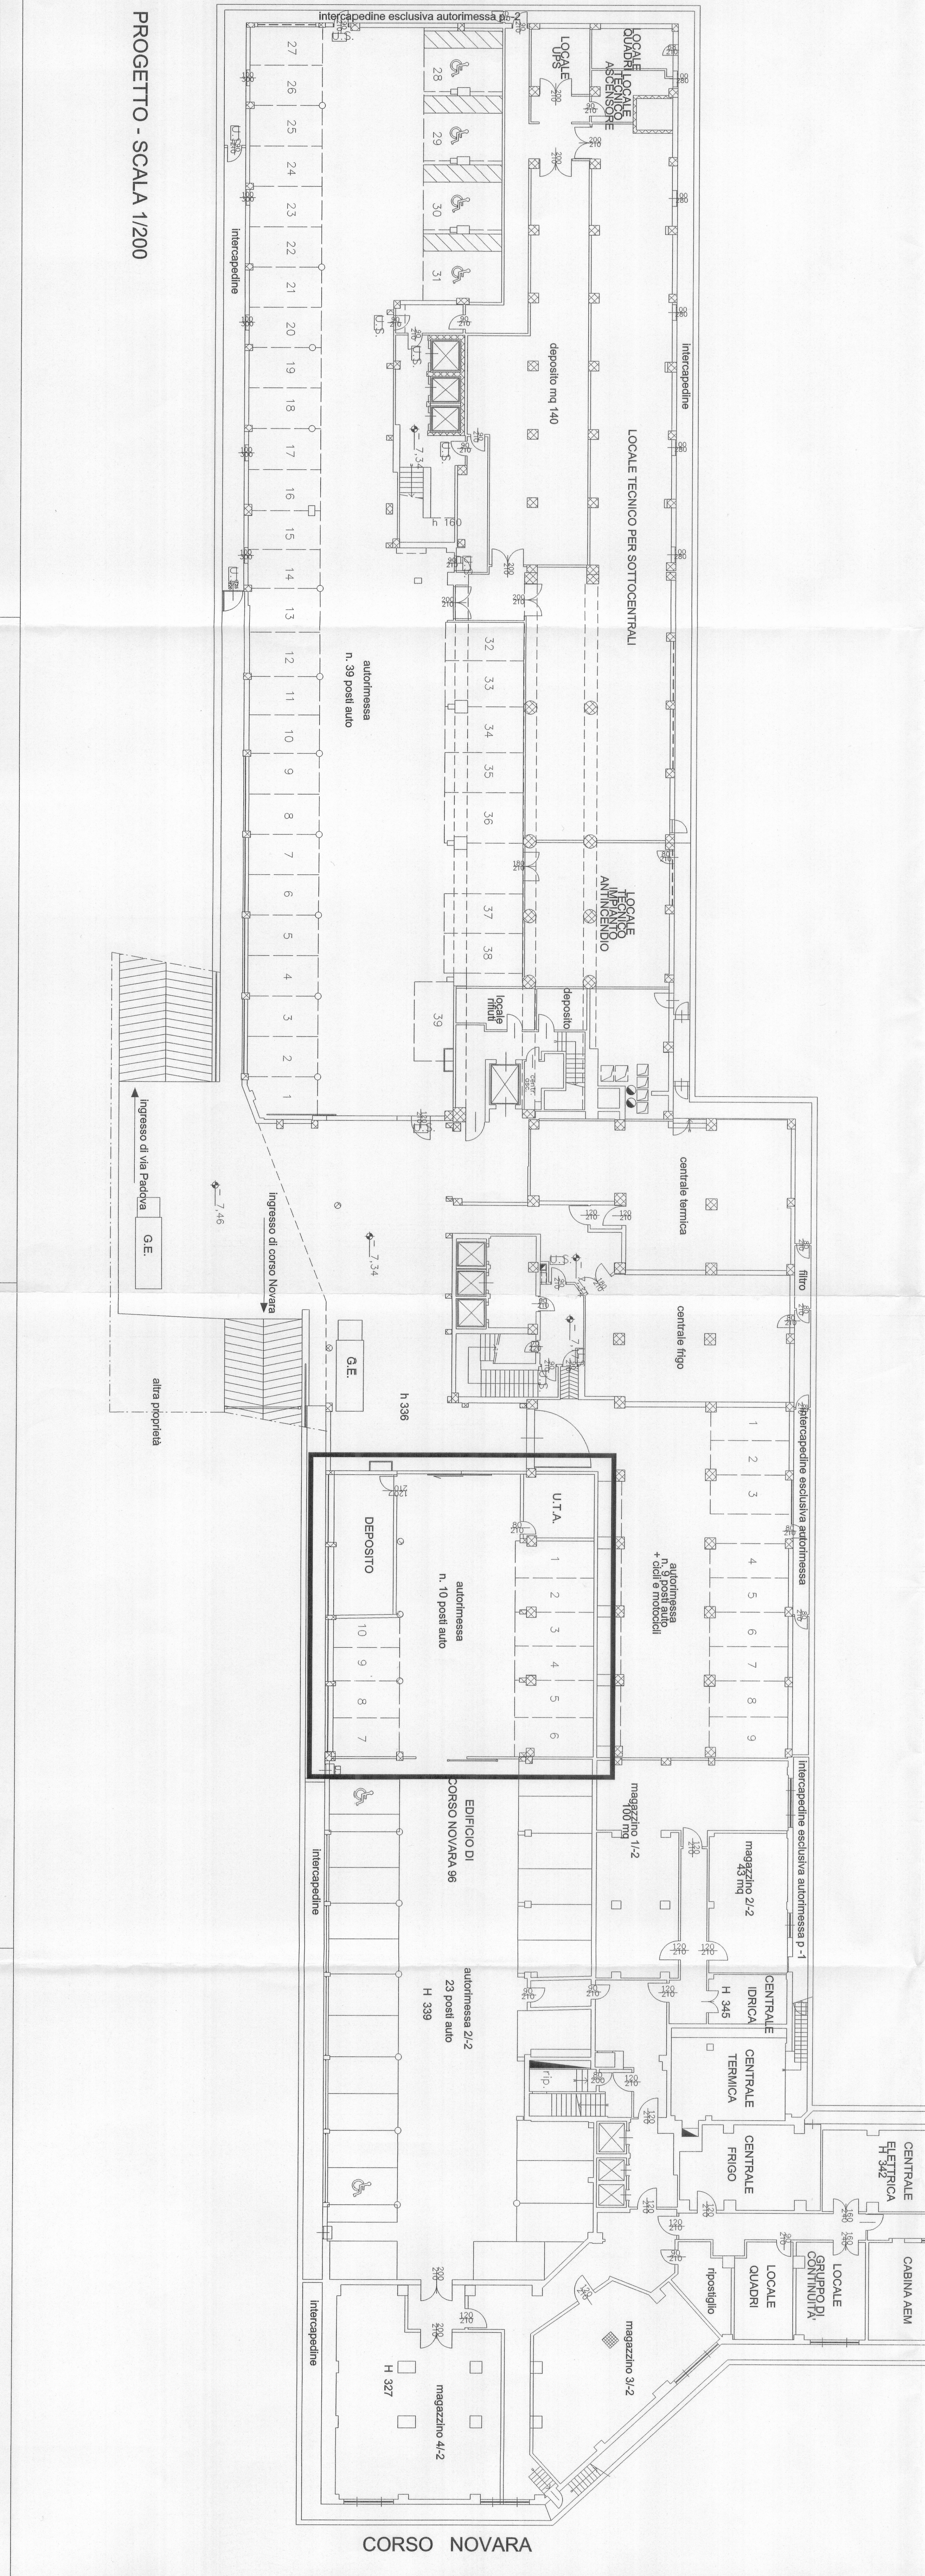

PROGETTO - SCALA 1/200