

PROGETTA E S.C. L.
ROBERTO DAL DEGAN ARCHITETTO
Via San Tomaso 14 - 00179 Roma
tel. 06.5330004 - fax 06.5330010
E-mail: roberto@daldegan.it

COMITANTE
Organizing Committee for the
XX Olympic Winter Games
tel. 02.4880110 - fax 02.4880111
Via Novarese 24 - 00183 Torino

TAVOLA
Pianta piano quinto
Impianto Invecezione incendio e Impianto sicurezza

292-66


SCALA 1:100
DATA 12.02.2004

simtec
Progettazione, Costruzione, Direzione Lavori
e Assistenza Tecnica
Via Novarese 24 - 00183 Torino
tel. 02.4880110 - fax 02.4880111
E-mail: roberto@daldegan.it

TEKIND
Tecnologie Informatiche
Via Novarese 24 - 00183 Torino
tel. 02.4880110 - fax 02.4880111
E-mail: roberto@daldegan.it

QUESTA TAVOLA E' VALIDA SOLO
PER L'IMPIANTO ELETTRICO

LEGENDA SIMBOLI		LEGENDA SIMBOLI		LEGENDA SIMBOLI	
SIMBOLO	DESCRIZIONE	SIMBOLO	DESCRIZIONE	SIMBOLO	DESCRIZIONE
☐	QUADRO ESTERNO (ARMADIO GENERALE)	⊙	PIANTINE AERIFORMI MONTATE	⊙	ESTERNO/INTERNO
☐	QUADRO INTERNAZIONALE (ARMADIO GENERALE)	⊙	PIANTINE DI PIANO PREESISTENTE A SOPRITO		
☐	QUADRO INTERNAZIONALE (ARMADIO GENERALE)	⊙	PIANTINE DI PIANO PREESISTENTE A SOPRITO, RADIOPROTEZIONE		
☐	QUADRO INTERNAZIONALE (ARMADIO GENERALE)	⊙	PIANTINE DI PIANO PREESISTENTE SOTTO FIANCHIETTO BILIAVO		
☐	QUADRO INTERNAZIONALE (ARMADIO GENERALE)	⊙	PIANTINE DI PIANO PREESISTENTE IN COMPARTIMENTO		
☐	QUADRO INTERNAZIONALE (ARMADIO GENERALE)	⊙	PIANTINE DI PIANO PREESISTENTE IN CANTINA AULA		
☐	QUADRO INTERNAZIONALE (ARMADIO GENERALE)	⊙	PIANTINE DI PIANO PREESISTENTE - SOPRA TENDINE		
☐	QUADRO INTERNAZIONALE (ARMADIO GENERALE)	⊙	MONTAGNA DI CANTINO		
☐	QUADRO INTERNAZIONALE (ARMADIO GENERALE)	⊙	CANTINA ATTILIANI - IMPIANTO ANTINFURTO		
☐	QUADRO INTERNAZIONALE (ARMADIO GENERALE)	⊙	CENTRALE RILEVAZIONE INCENDIO		
☐	QUADRO INTERNAZIONALE (ARMADIO GENERALE)	⊙	PANORAMA SECONDO ALIANTI		
☐	QUADRO INTERNAZIONALE (ARMADIO GENERALE)	⊙	MONTAGNA COMPATTO ACCESSI		
☐	QUADRO INTERNAZIONALE (ARMADIO GENERALE)	⊙	VERBOSCRIVIO		
☐	QUADRO INTERNAZIONALE (ARMADIO GENERALE)	⊙	COMPARTO		
☐	QUADRO INTERNAZIONALE (ARMADIO GENERALE)	⊙	TRADUZIONE ALIANTI ANTINFURTO		
☐	QUADRO INTERNAZIONALE (ARMADIO GENERALE)	⊙	INCENDIO ALIANTI ANTINFURTO		

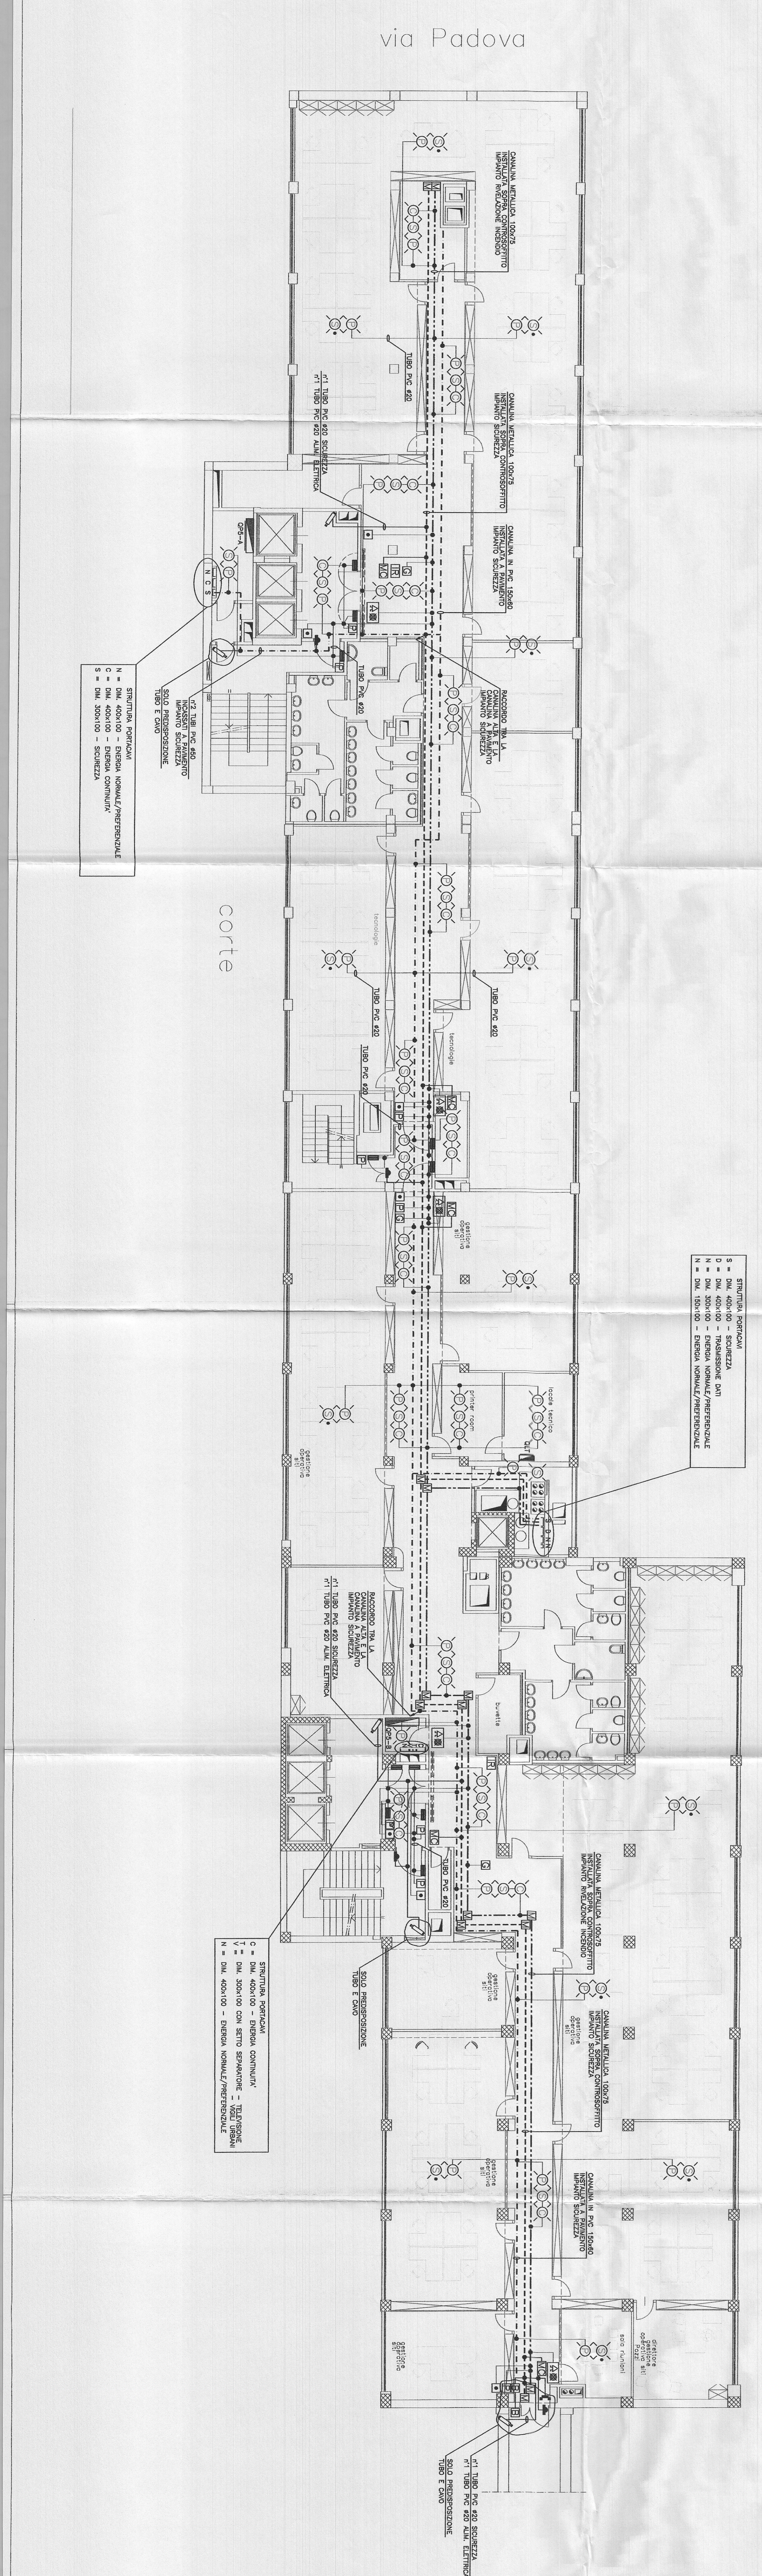

STRUTTURALE PORTICAMI
S = DIM. 40x110 - SICUREZZA
O = DIM. 40x110 - IMMOBILIZZAZIONE DATI PRESSIONALI
N = DIM. 150x110 - ENERGI A CONTINUA
S = DIM. 300x110 - SICUREZZA

STRUTTURALE PORTICAMI
C = DIM. 40x110 - ENERGI A CONTINUA
V = DIM. 40x110 CON SETTO SEPARATORE - TRASPARENZA
N = DIM. 40x110 - ENERGI A CONTINUA
S = DIM. 300x110 - SICUREZZA