

CITTA' DI TORINO
OPERE DI RIQUALIFICAZIONE FUNZIONALE E TECNOLOGICA
DEL PALAZZETTO DELLO SPORT 'RUFFINI'



INTERVENTI DI COMPLETAMENTO

PROGETTO ARCHITETTONICO

dott. arch. GIANCARLO PAVONI
dott. ing. Remo Mendolicochio
dott. arch. Stefano Fregghieri

ARTECH STUDIO - Torino, via Vittorio Amedeo II n.21

PROGETTO IMPIANTI TECNOLOGICI E OPERE IN C.A.

termici e di trattamento aria, di raffrescamento e ventilazione forzata,
elettrici e speciali, di illuminazione, idrosanitari, antincendio e sicurezza

dott. ing. GIANCARLO GRAMONI
CYD - Torino, c.so Re Umberto n.129

CYD
Studio d'ingegneria di
dott. ing. GIANCARLO GRAMONI
Corso Re Umberto 129 - 10129 Torino
Tel. 011/215.67.10 - Fax 011/21.6.41.61
email:istudcyd@tin.it P. Iva 07267540016

PROGETTO ESECUTIVO

A-1.08 - IMPIANTO DI MESSA A TERRA PER CUNICOLI BORDO CAMPO
(PER SPETTACOLI)
PIANTA DELLE SOTTOGRADINATE (0.00) E AREA ESTERNA

disegno 11/A scala 1:200 data LUGLIO 2004

Visto il responsabile del procedimento dirigente del settore impianti sportivi
dott. ing. GIANCARLO REVELCHIONE

I.S.T.EL. snc di ROMANO S. & C.

Via S. Battocelli 26/D - 10154 Torino
Tel. 011/205.24.71 - 011/205.29.00
email: istel_torino@libero.it


DESCRIZIONE DELLE OPERE

CUNICOLO TECNICO IMPIANTI ELETTRICI PER POSA CAVI CONCERTI

ESEGUIRE LA MESSA A TERRA DELLE LAMIERE GRECATE DI COPERTURA DEI CUNICOLI
IN DOPPIO.
OPERE MURARIE IPOTIZZATE: REALIZZAZIONE LUNGO BUONA PARTE DEL PERIMETRO BORDO GRADINATE
PER UN TOTALE DI CIRCA 100m DI CUNICOLI 300x300mm CON COPERTURA IN LAMIERA GRECATA CARRABILE.

LEGENDA

	CUNICOLO TECNICO DIMENSIONI 30x30cm CON COPERCIO IN LAMIERA GRECATA CARRABILE CORREDATO DI CORDA RAME NUDA SEZIONE 35mm ²
	CORDA RAME ISOLATA SEZIONE 35mm ²

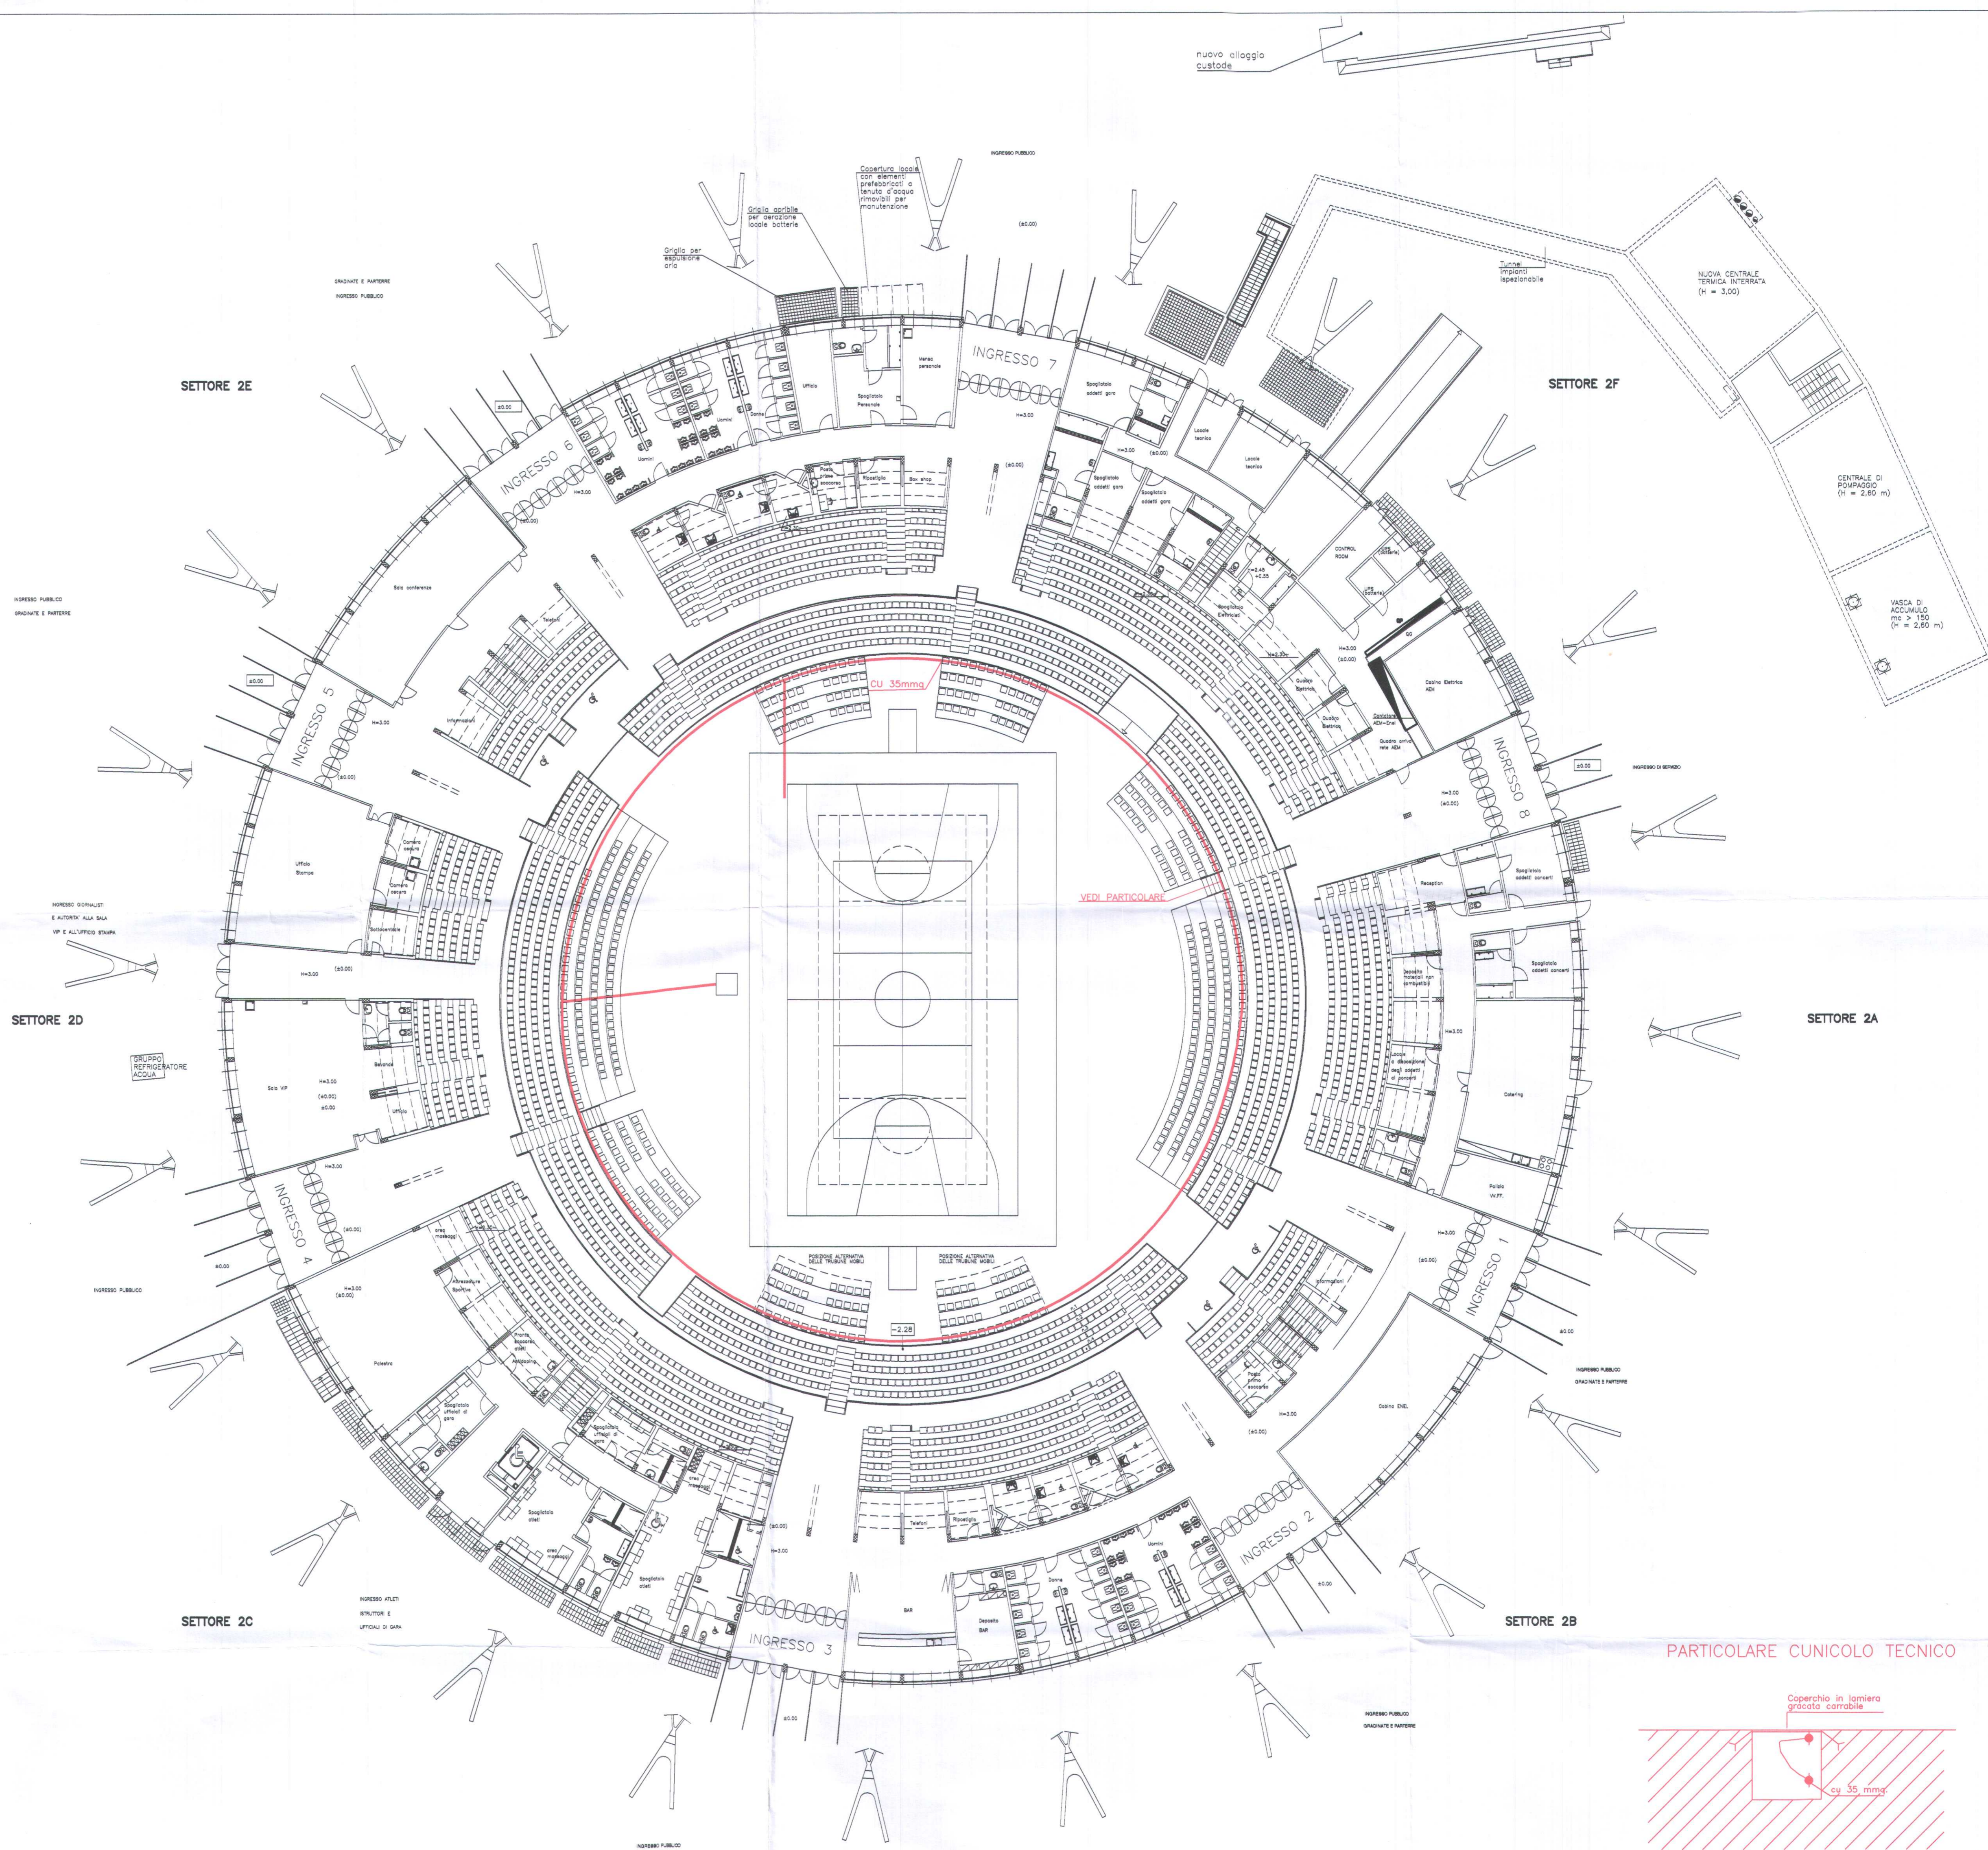

PARTICOLARE CUNICOLO TECNICO

