


CORSO MASSIMO D'AZEGLIO

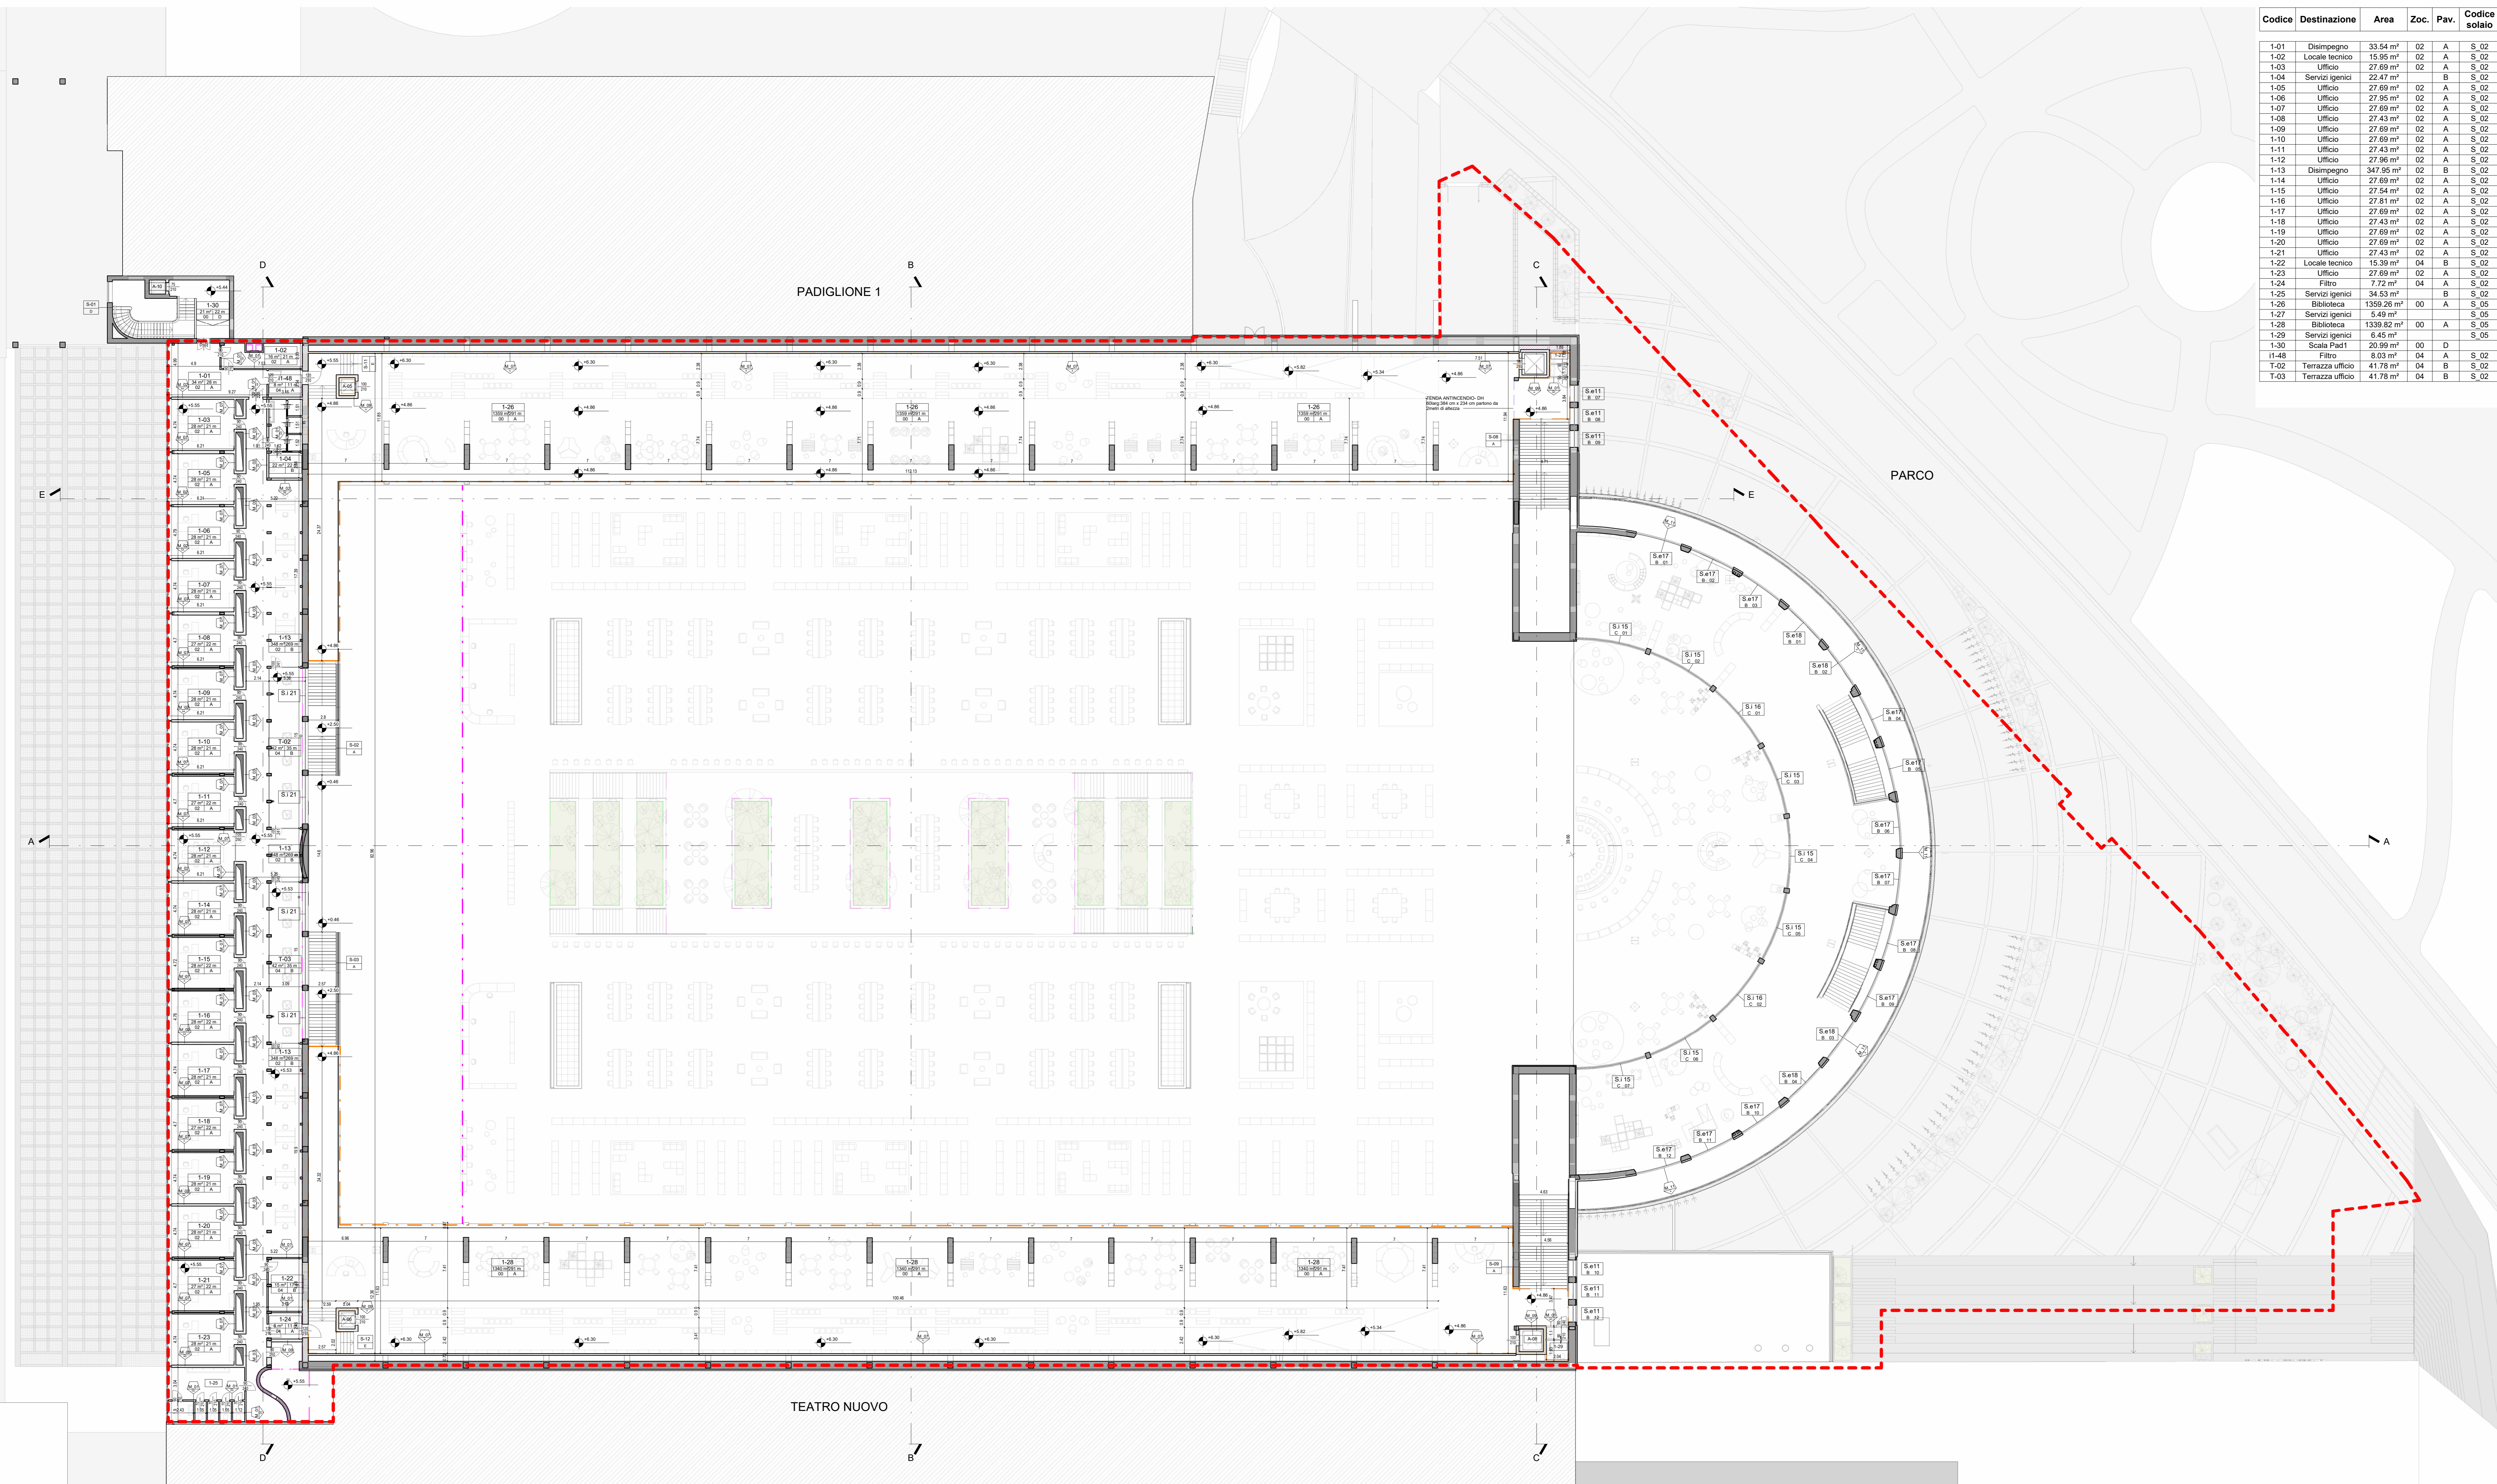

Codice	Destinazione	Area	Zoc.	Pav.	Codice solaio
1-01	Disimpegno	33.54 m²	02	A	S_02
1-02	Locale tecnico	15.95 m²	02	A	S_02
1-03	Ufficio	27.69 m²	02	A	S_02
1-04	Servizi igienici	22.47 m²	02	B	S_02
1-05	Ufficio	27.69 m²	02	A	S_02
1-06	Ufficio	27.69 m²	02	A	S_02
1-07	Ufficio	27.69 m²	02	A	S_02
1-08	Ufficio	27.43 m²	02	A	S_02
1-09	Ufficio	27.69 m²	02	A	S_02
1-10	Ufficio	27.69 m²	02	A	S_02
1-11	Ufficio	27.43 m²	02	A	S_02
1-12	Ufficio	27.96 m²	02	A	S_02
1-13	Disimpegno	347.26 m²	02	B	S_02
1-14	Ufficio	27.69 m²	02	A	S_02
1-15	Ufficio	27.54 m²	02	A	S_02
1-16	Ufficio	27.81 m²	02	A	S_02
1-17	Ufficio	27.69 m²	02	A	S_02
1-18	Ufficio	27.43 m²	02	A	S_02
1-19	Ufficio	27.69 m²	02	A	S_02
1-20	Ufficio	27.69 m²	02	A	S_02
1-21	Ufficio	27.43 m²	02	A	S_02
1-22	Locale tecnico	15.39 m²	04	B	S_02
1-23	Ufficio	27.69 m²	02	A	S_02
1-24	Filtro	7.72 m²	04	A	S_02
1-25	Servizi igienici	34.53 m²	02	B	S_02
1-26	Biblioteca	1359.26 m²	00	A	S_05
1-27	Servizi igienici	5.49 m²	00	A	S_05
1-28	Biblioteca	1339.82 m²	00	A	S_05
1-29	Servizi igienici	6.45 m²	00	A	S_05
1-30	Scala Piastri	20.99 m²	00	D	S_05
H-48	Filtro	8.03 m²	04	A	S_02
T-02	Terrazza ufficio	41.78 m²	04	B	S_02
T-03	Terrazza ufficio	41.78 m²	04	B	S_02

LEGENDA LOCALI

Numero identificativo del piano: **0-00** Numero identificativo del locale

Superficie del locale in m²: **SF** Perimetro del locale in m: **PR**

Finitura zoccolino: **Zc** Finitura pavimentazione: **Pv**

LEGENDA SIMBOLI MURATURE

M_00 Tipo di muro

XY Tipo di finitura

TABELLA FINITURA BASE MURARIA

A Verniciato	D Piastrelle in gres (60 x 60 cm)
B Cartongesso microforato con intercapedine da 5 cm	E Pannello in legno
C Lastra in gres (100 x 300 cm)	

LEGENDA SIMBOLOGIA SOLAIO

S_01 Solaio S_01	S_04 Solaio S_04	S_07 Solaio S_07
S_02 Solaio S_02	S_05 Solaio S_05	S_08 Solaio S_08
S_03 Solaio S_03	S_06 Solaio S_06	S_09 Solaio S_09
S_10 Solaio S_10	S_11 Solaio S_11	

LEGENDA FASI

□ Stato di progetto **■** Stato di fatto

LEGENDA SPAZIO ESTERNO

□ Area di intervento **■** Stai per biciclette **□** Area gruppo elettrogeno

LEGENDA TIPI FINITURE

PAVIMENTAZIONE	ZOCOLINO
A - Gres porcellanato grande formato 120 x 120 cm	00 - Verniciatura a smalto lavabile
B - Gres porcellanato piccolo formato 80 x 80 cm	01 - Elemento in alluminio a scomparsa
C - Pavimentazione in cemento	02 - Elemento di finitura in legno verniciato
D - Pavimentazione esistente in lastre di marmo	03 - Zoccolino esistente in marmo
E - Pavimentazione in legno	04 - Zoccolino in gres

LEGENDA SERRAMENTI

S. (e. i) serramento esterno/interno Famiglia: **XX 00** Tipologia: **00**



codice sintesi intervento numero progressivo



DIREZIONE OPERE PUBBLICHE

COMMITTENTE: SCR Piemonte	COMUNE: Città di TORINO				
LIVELLO PROGETTUALE: PROGETTO DI FATTIBILITÀ TECNICO ECONOMICA					
CUP: C14E21001220001	TITOLO INTERVENTO: TORINO, IL SUO PARCO, IL SUO FIUME: MEMORIA E FUTURO'				
CODICE OPERA: 22044D02	REALIZZAZIONE DELLA BIBLIOTECA CIVICA E RIQUALIFICAZIONE DEL TEATRO NUOVO				
ELABORATO N.: 003	TITOLO ELABORATO: PROGETTO - Pianta piano primo				
DATA: Novembre 2022	SCALA: 1:200				
FORMATO DI STAMPA: 1470x742,5 mm	CODICE GENERALE ELABORATO: 22044D02_1_0_PA_AH_00_AE_003_1				
VERSIONE	DATA	DESCRIZIONE	DIS.	CONTR.	APPR.
0	Settembre 2022	Prima ante-prova	BRD	BR	LCF
1	Novembre 2022	Intesa per Conferenza dei Servizi	BRD	BR	LCF
RTP PROGETTAZIONE:					
RAFAEL MONEO Arch. Rafael Monero (mandante) Arch. Riccardo Basso (mandante) Arch. Riccardo Basso (mandante) Arch. Riccardo Basso (mandante)			TMBR - FIRME Progettista Architettonico Arch. Rafael Monero Arch. Saverio Ongia d'Isola (Isolarchitetti Srl)		
ICIS Ing. Gianbattista Quirico (mandante) MCM Ingegneria (mandante) Oniteco Srl (mandante)			Integrazione prestazioni specialistiche: Ing. Luciano Luciani (ICIS Srl)		
ORGANISMO DI CONTROLLO: CONTECO S.p.A. Responsabile di Commessa: Ing. Daniele Baldi			SCR PIEMONTE S.p.A. Responsabile del Procedimento: Arch. Sergio Manto		

Pianta piano primo

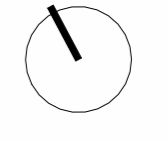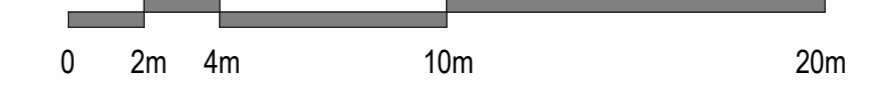

Questo elaborato è di proprietà della Società di Costruzioni Regione Piemonte S.p.A. Qualsiasi divulgazione o riproduzione anche parziale, deve essere espressamente autorizzata. SCR Piemonte S.p.A.