




CITTA' DI TORINO
DIREZIONE CENTRALE AMBIENTE, SVILUPPO
TERRITORIO E LAVORO
Direzione Urbanistica

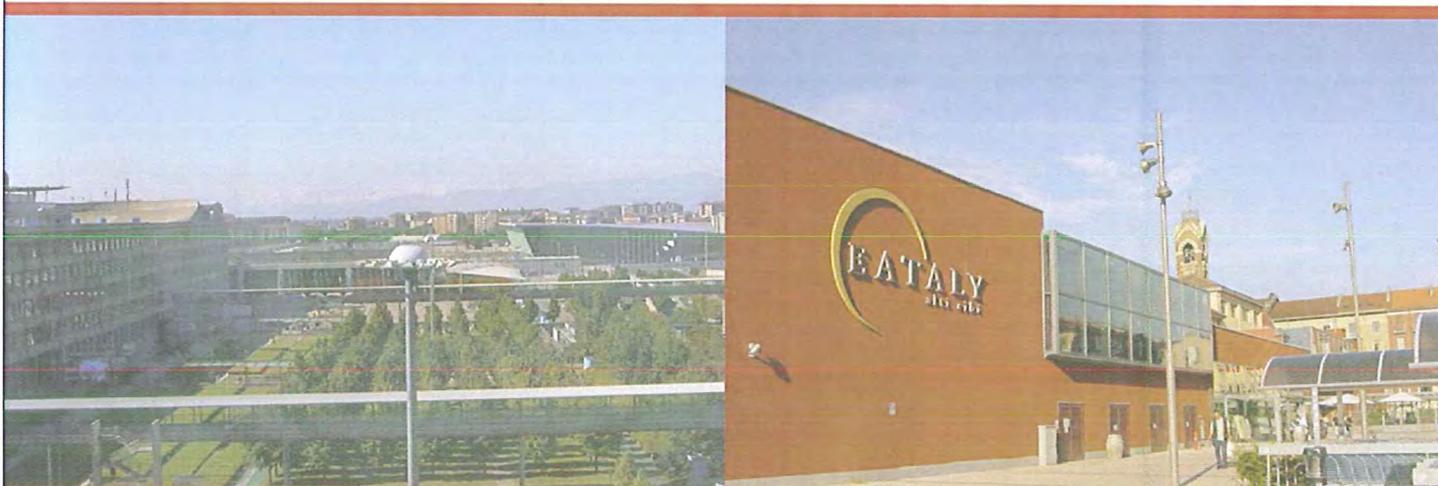

PIANO PARTICOLAREGGIATO LINGOTTO
MODIFICA IN VARIANTE AL P.R.G.C.
ai sensi degli articoli 38-39-40 e art. 17 comma 7
della L.U.R. n° 56/77 e s.m.i.

Tav.

6/c

Stato di fatto su elaborato
catasto fabbricati
Pianta piano terra

data : Dicembre 2012

scala : 1/2000

RESPONSABILE TECNICO


Arch. Liliana Mazza

RESPONSABILE DEL PROCEDIMENTO

Il Direttore
Arch. Rosa Gilardi

PIANTA PIANO TERREND

Foglio 121 Foglio 91

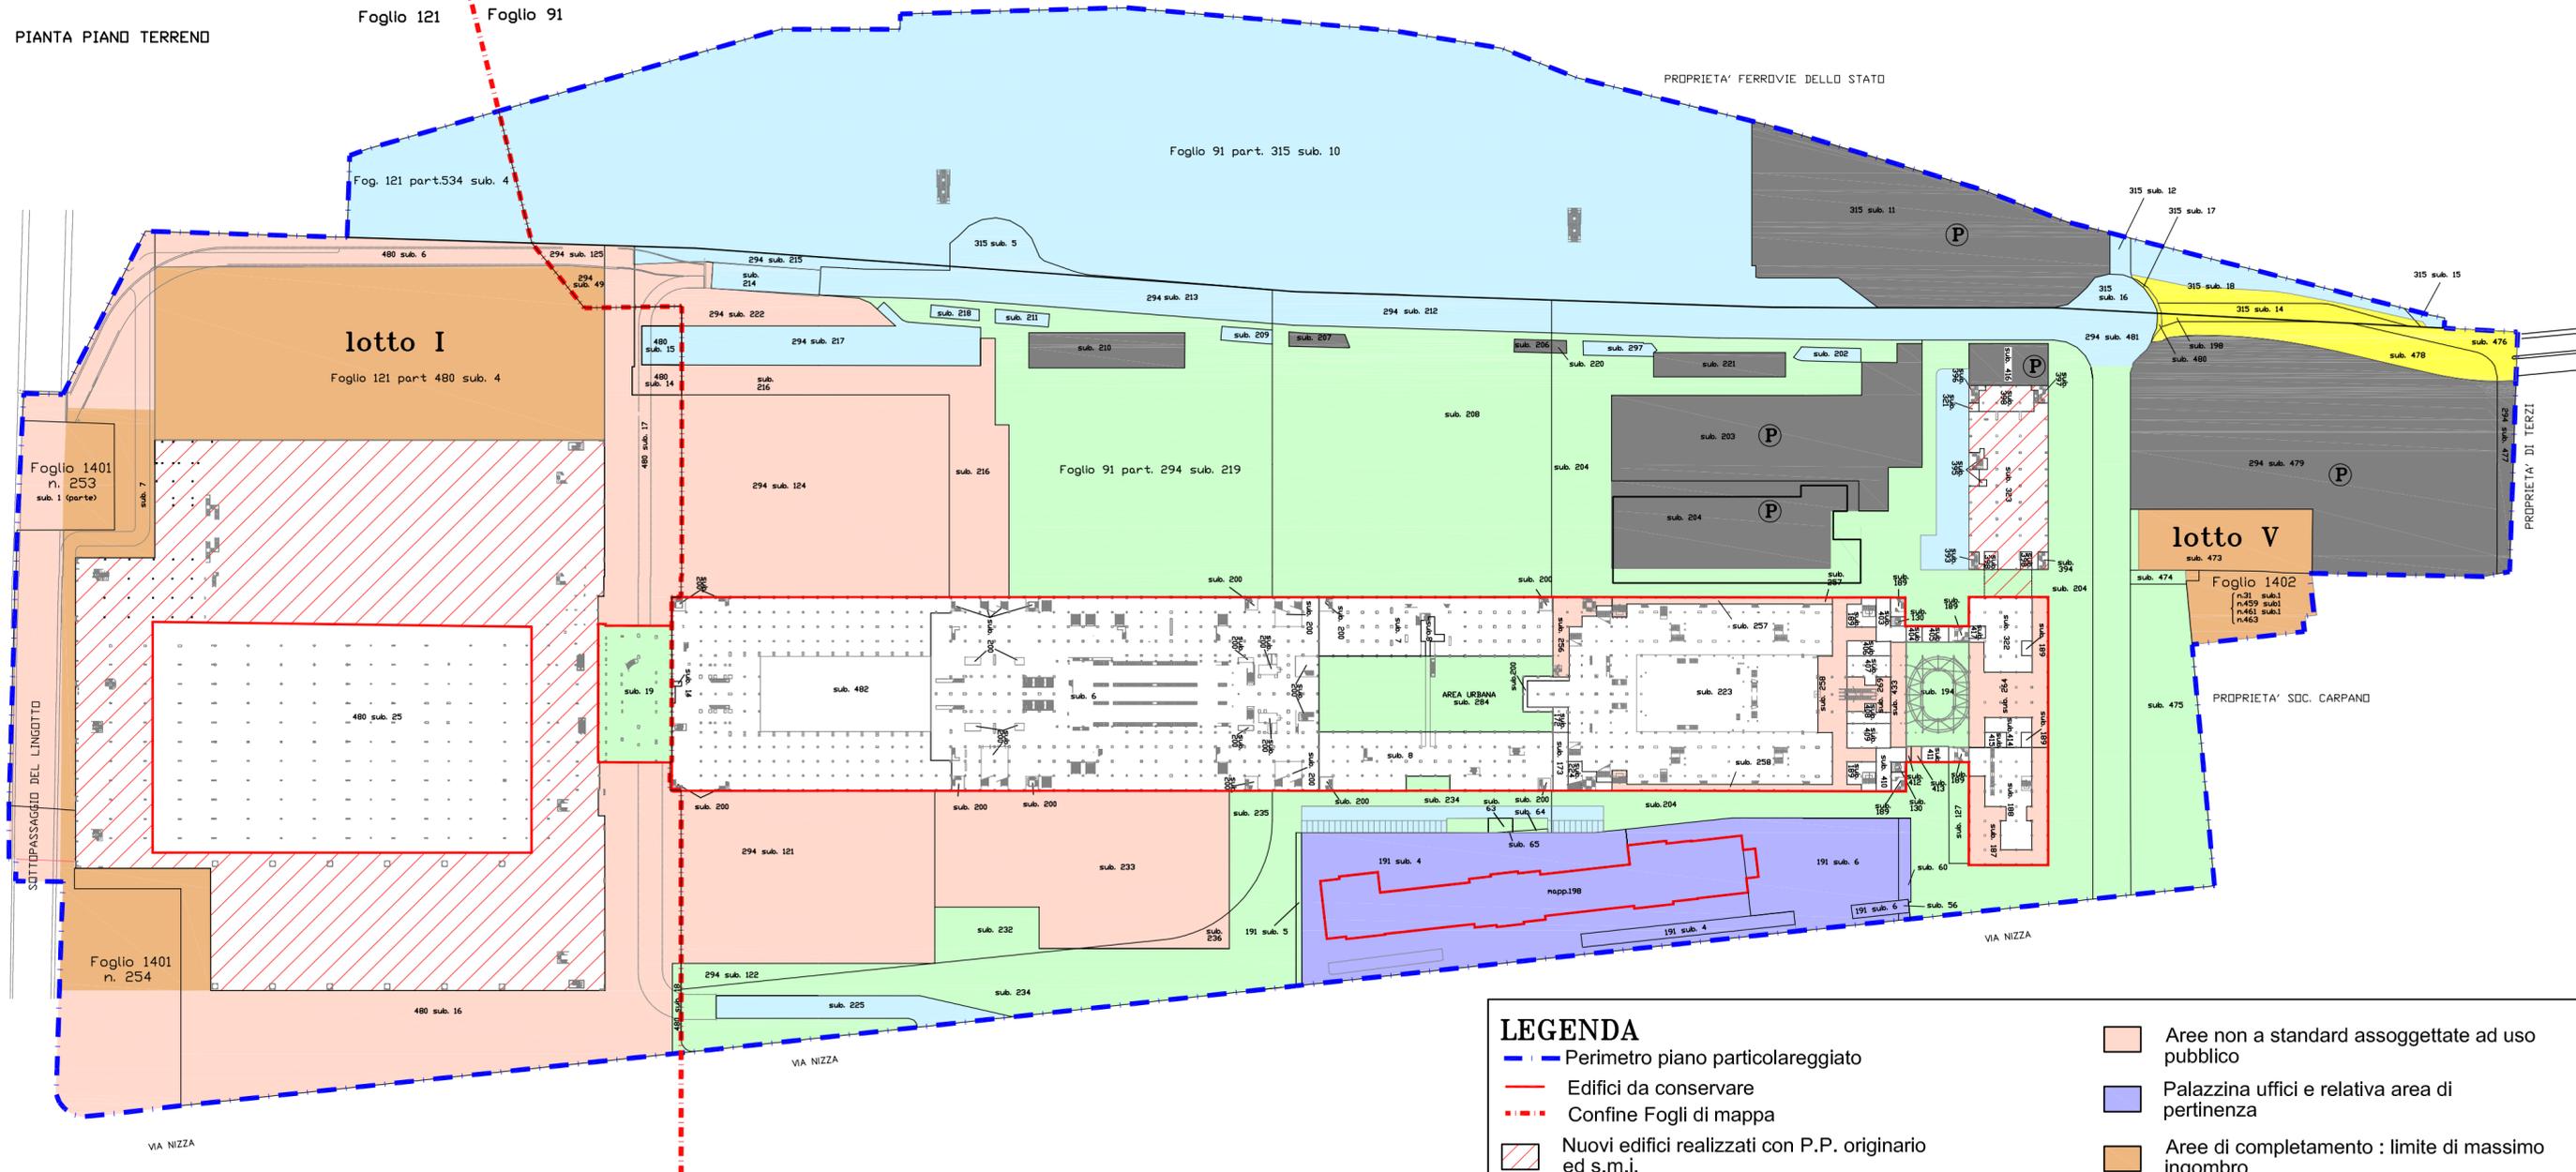

LEGENDA

- Perimetro piano particolareggiato
- Edifici da conservare
- - - Confine Fogli di mappa
- Nuovi edifici realizzati con P.P. originario ed s.m.i.
- Aree a standard assoggettate o cedute ad uso pubblico (verde, spazi di relazione, viabilità di accesso, ecc...)
- Aree a standard assoggettate o cedute ad uso pubblico (parcheggi e relativa viabilità di accesso, ecc...)
- Aree non a standard assoggettate ad uso pubblico
- Palazzina uffici e relativa area di pertinenza
- Aree di completamento : limite di massimo ingombro
- Aree private per impianti tecnologici
- Aree private destinate a parcheggi pertinenziali
- Aree destinate a viabilità' pubblica



CITTA' DI TORINO
DIREZIONE CENTRALE AMBIENTE, SVILUPPO
TERRITORIO E LAVORO
 Direzione Urbanistica



PIANO PARTICOLAREGGIATO LINGOTTO
MODIFICA IN VARIANTE AL P.R.G.C.
 ai sensi degli articoli 38-39-40 e art. 17 comma 7
 della L.U.R. n° 56/77 e s.m.i.

Tav.	Stato di fatto su elaborato catasto fabbricati Pianta piano terra	data : Dicembre 2012
6/c		scala : 1/2000

RESPONSABILE TECNICO Arch. Liliana Mazza	RESPONSABILE DEL PROCEDIMENTO Il Direttore Arch. Rosa Gilardi
--	--