




Direzione Urbanistica
Il Direttore
Arch. Rosa Gilardi

CITTA' DI TORINO
DIREZIONE CENTRALE AMBIENTE, SVILUPPO
TERRITORIO E LAVORO
Direzione Urbanistica

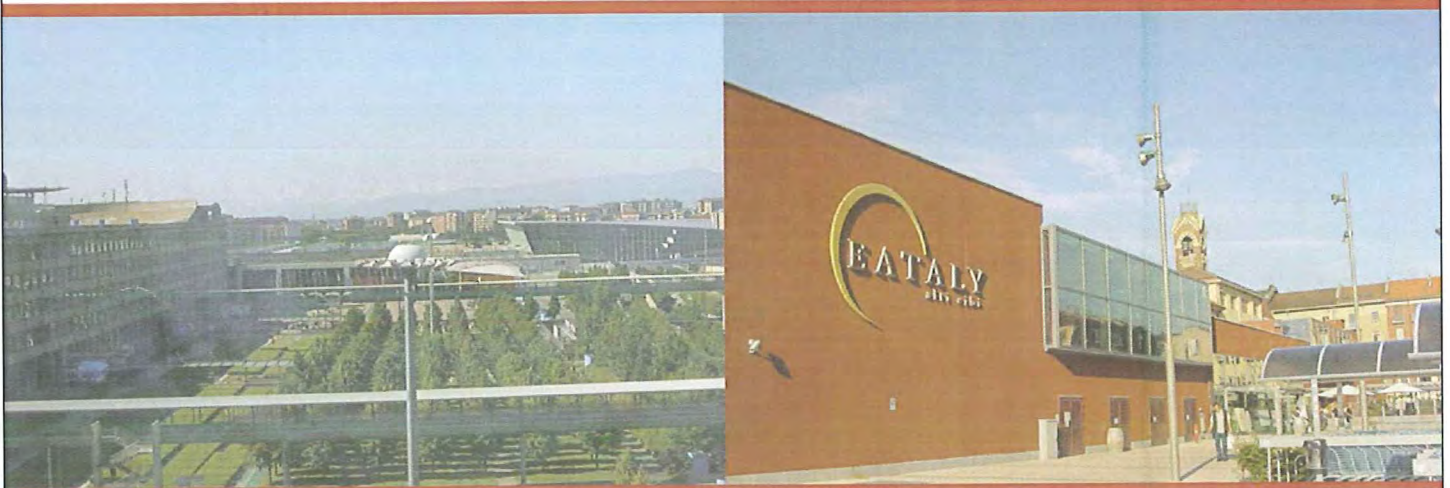

PIANO PARTICOLAREGGIATO LINGOTTO
MODIFICA IN VARIANTE AL P.R.G.C.
ai sensi degli articoli 38-39-40 e art. 17 comma 7
della L.U.R. n° 56/77 e s.m.i.

Tav.

8/b

Progetto su Catasto Fabbricati
Pianta Piano Terreno

**DOCUMENTO INTEGRATO CON MODIFICHE
INTRODOTTE IN FASE DI APPROVAZIONE**

data : Dicembre 2012


scala :
1/2000

RESPONSABILE TECNICO

Arch. Liliana Mazza

RESPONSABILE DEL PROCEDIMENTO

Il Direttore
Arch. Rosa Gilardi

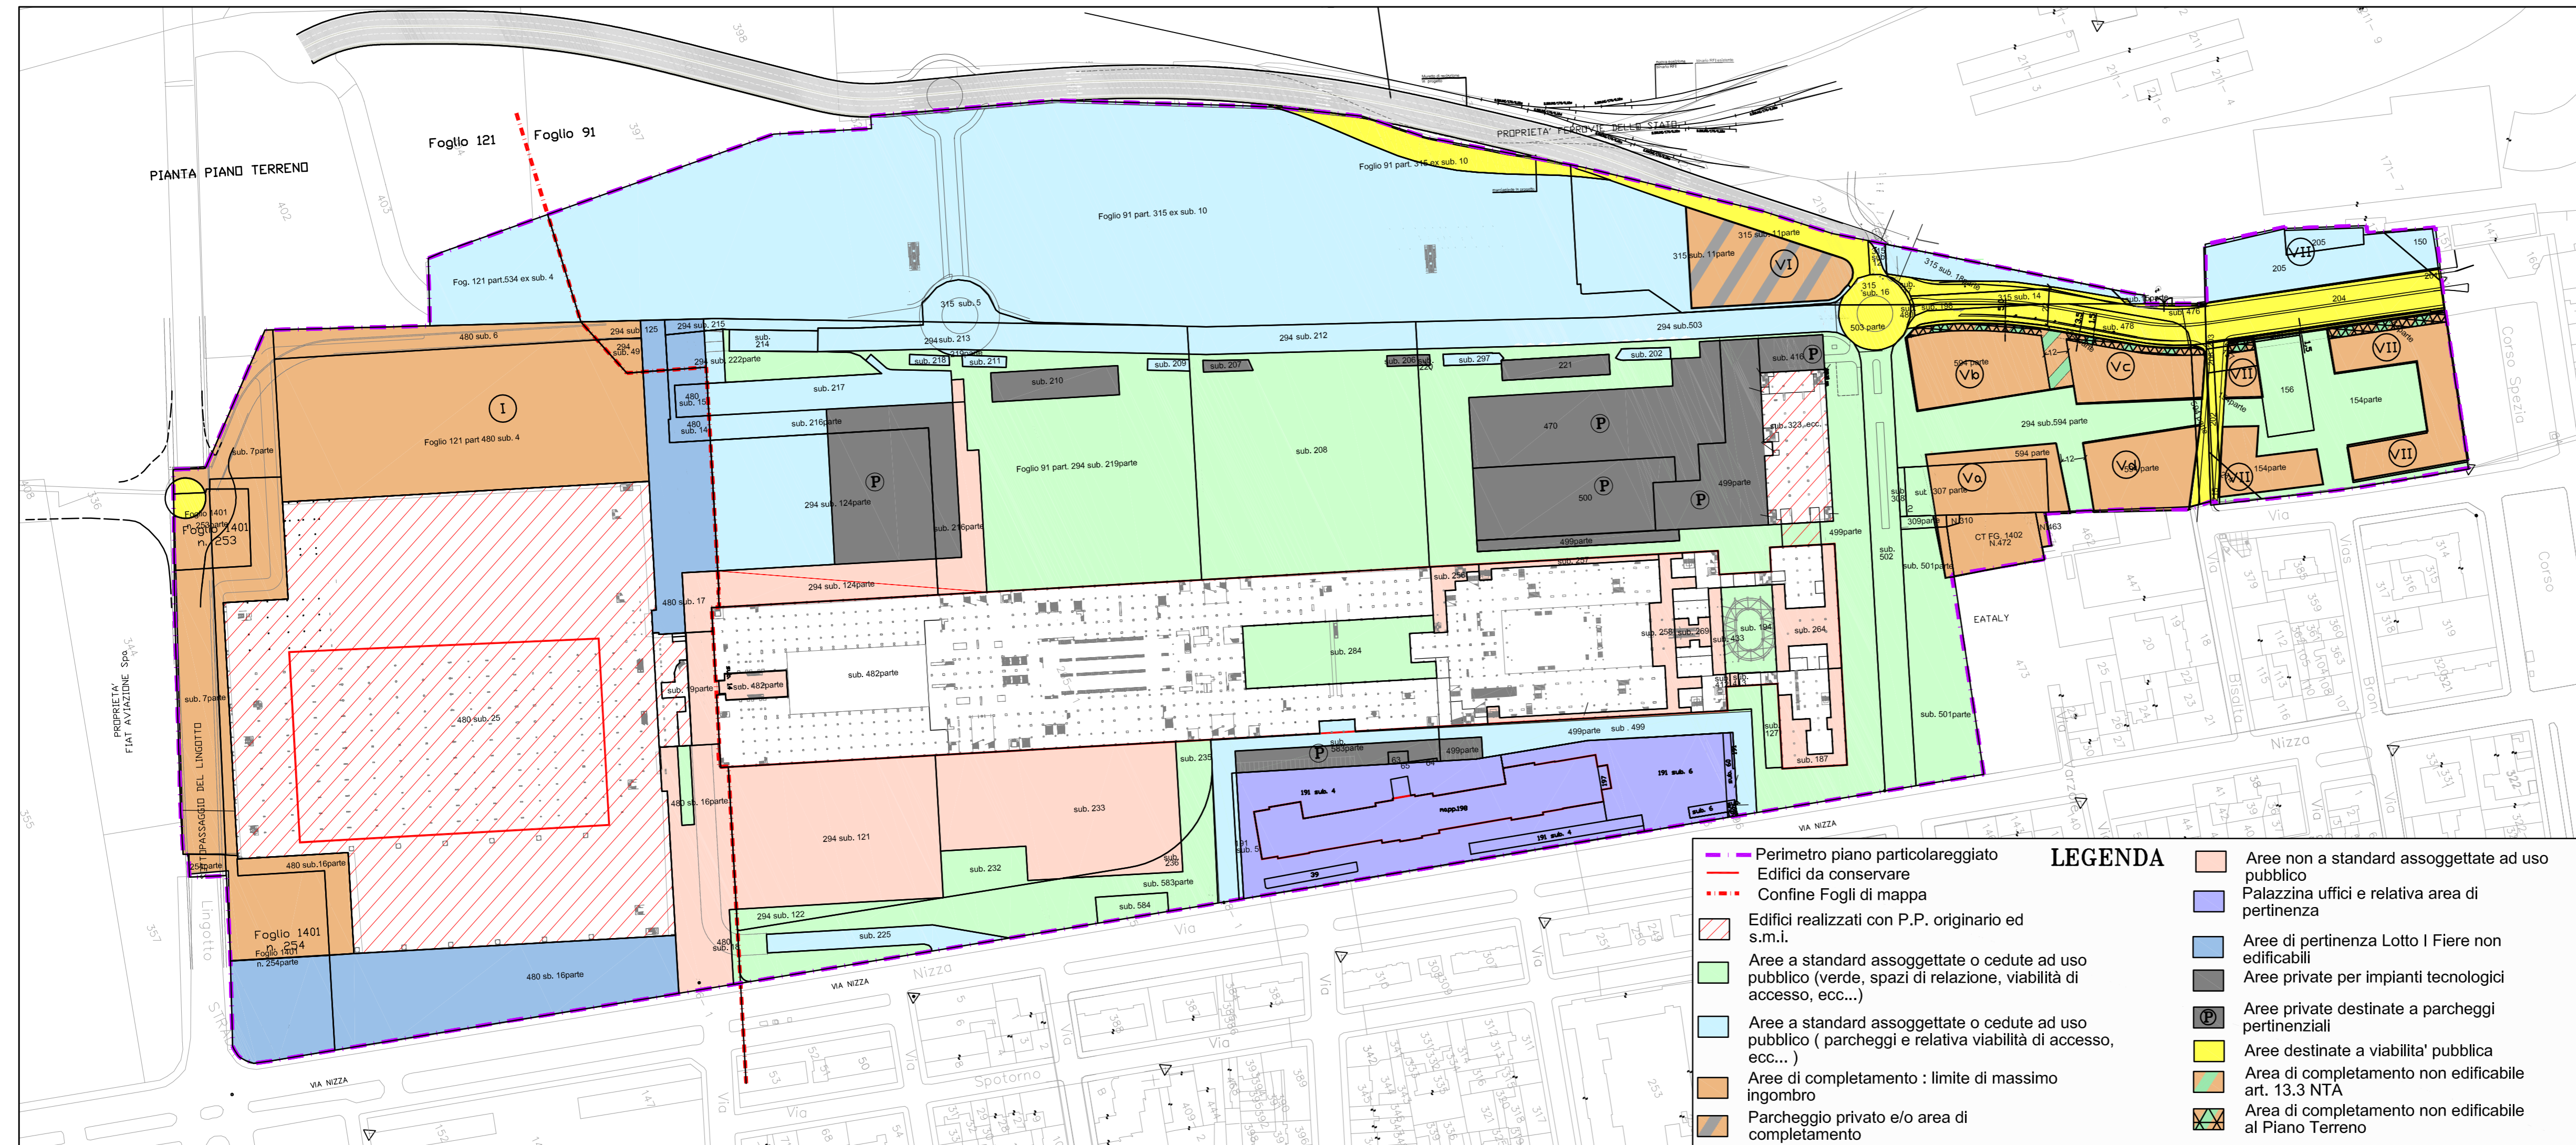

PIANO PARTICOLAREGGIATO LINGOTTO
MODIFICA IN VARIANTE AL P.R.G.C.
 ai sensi degli articoli 38-39-40 e art. 17 comma 7
 della L.U.R. n° 56/77 e s.m.i.

Tav. 8/b	Progetto su Catasto Fabbricati Pianta Piano Terreno DOCUMENTO INTEGRATO CON MODIFICHE INTRODOTTE IN FASE DI APPROVAZIONE	data: Dicembre 2012 scala : 1/2000
------------------------	--	---

RESPONSABILE TECNICO Arch. Liliana Mazza	RESPONSABILE DEL PROCEDIMENTO Il Direttore Arch. Rosa Gilardi
--	--

- LEGENDA**
- Perimetro piano particolareggiato
 - Edifici da conservare
 - Confine Fogli di mappa
 - Edifici realizzati con P.P. originario ed s.m.i.
 - Aree a standard assoggettate o cedute ad uso pubblico (verde, spazi di relazione, viabilità di accesso, ecc...)
 - Aree a standard assoggettate o cedute ad uso pubblico (parcheggi e relativa viabilità di accesso, ecc...)
 - Aree di completamento : limite di massimo ingombro
 - Parcheggio privato e/o area di completamento
 - Aree non a standard assoggettate ad uso pubblico
 - Palazzina uffici e relativa area di pertinenza
 - Aree di pertinenza Lotto I Fiere non edificabili
 - Aree private per impianti tecnologici
 - Aree private destinate a parcheggi pertinenziali
 - Aree destinate a viabilità pubblica
 - Area di completamento non edificabile art. 13.3 NTA
 - Area di completamento non edificabile al Piano Terreno