
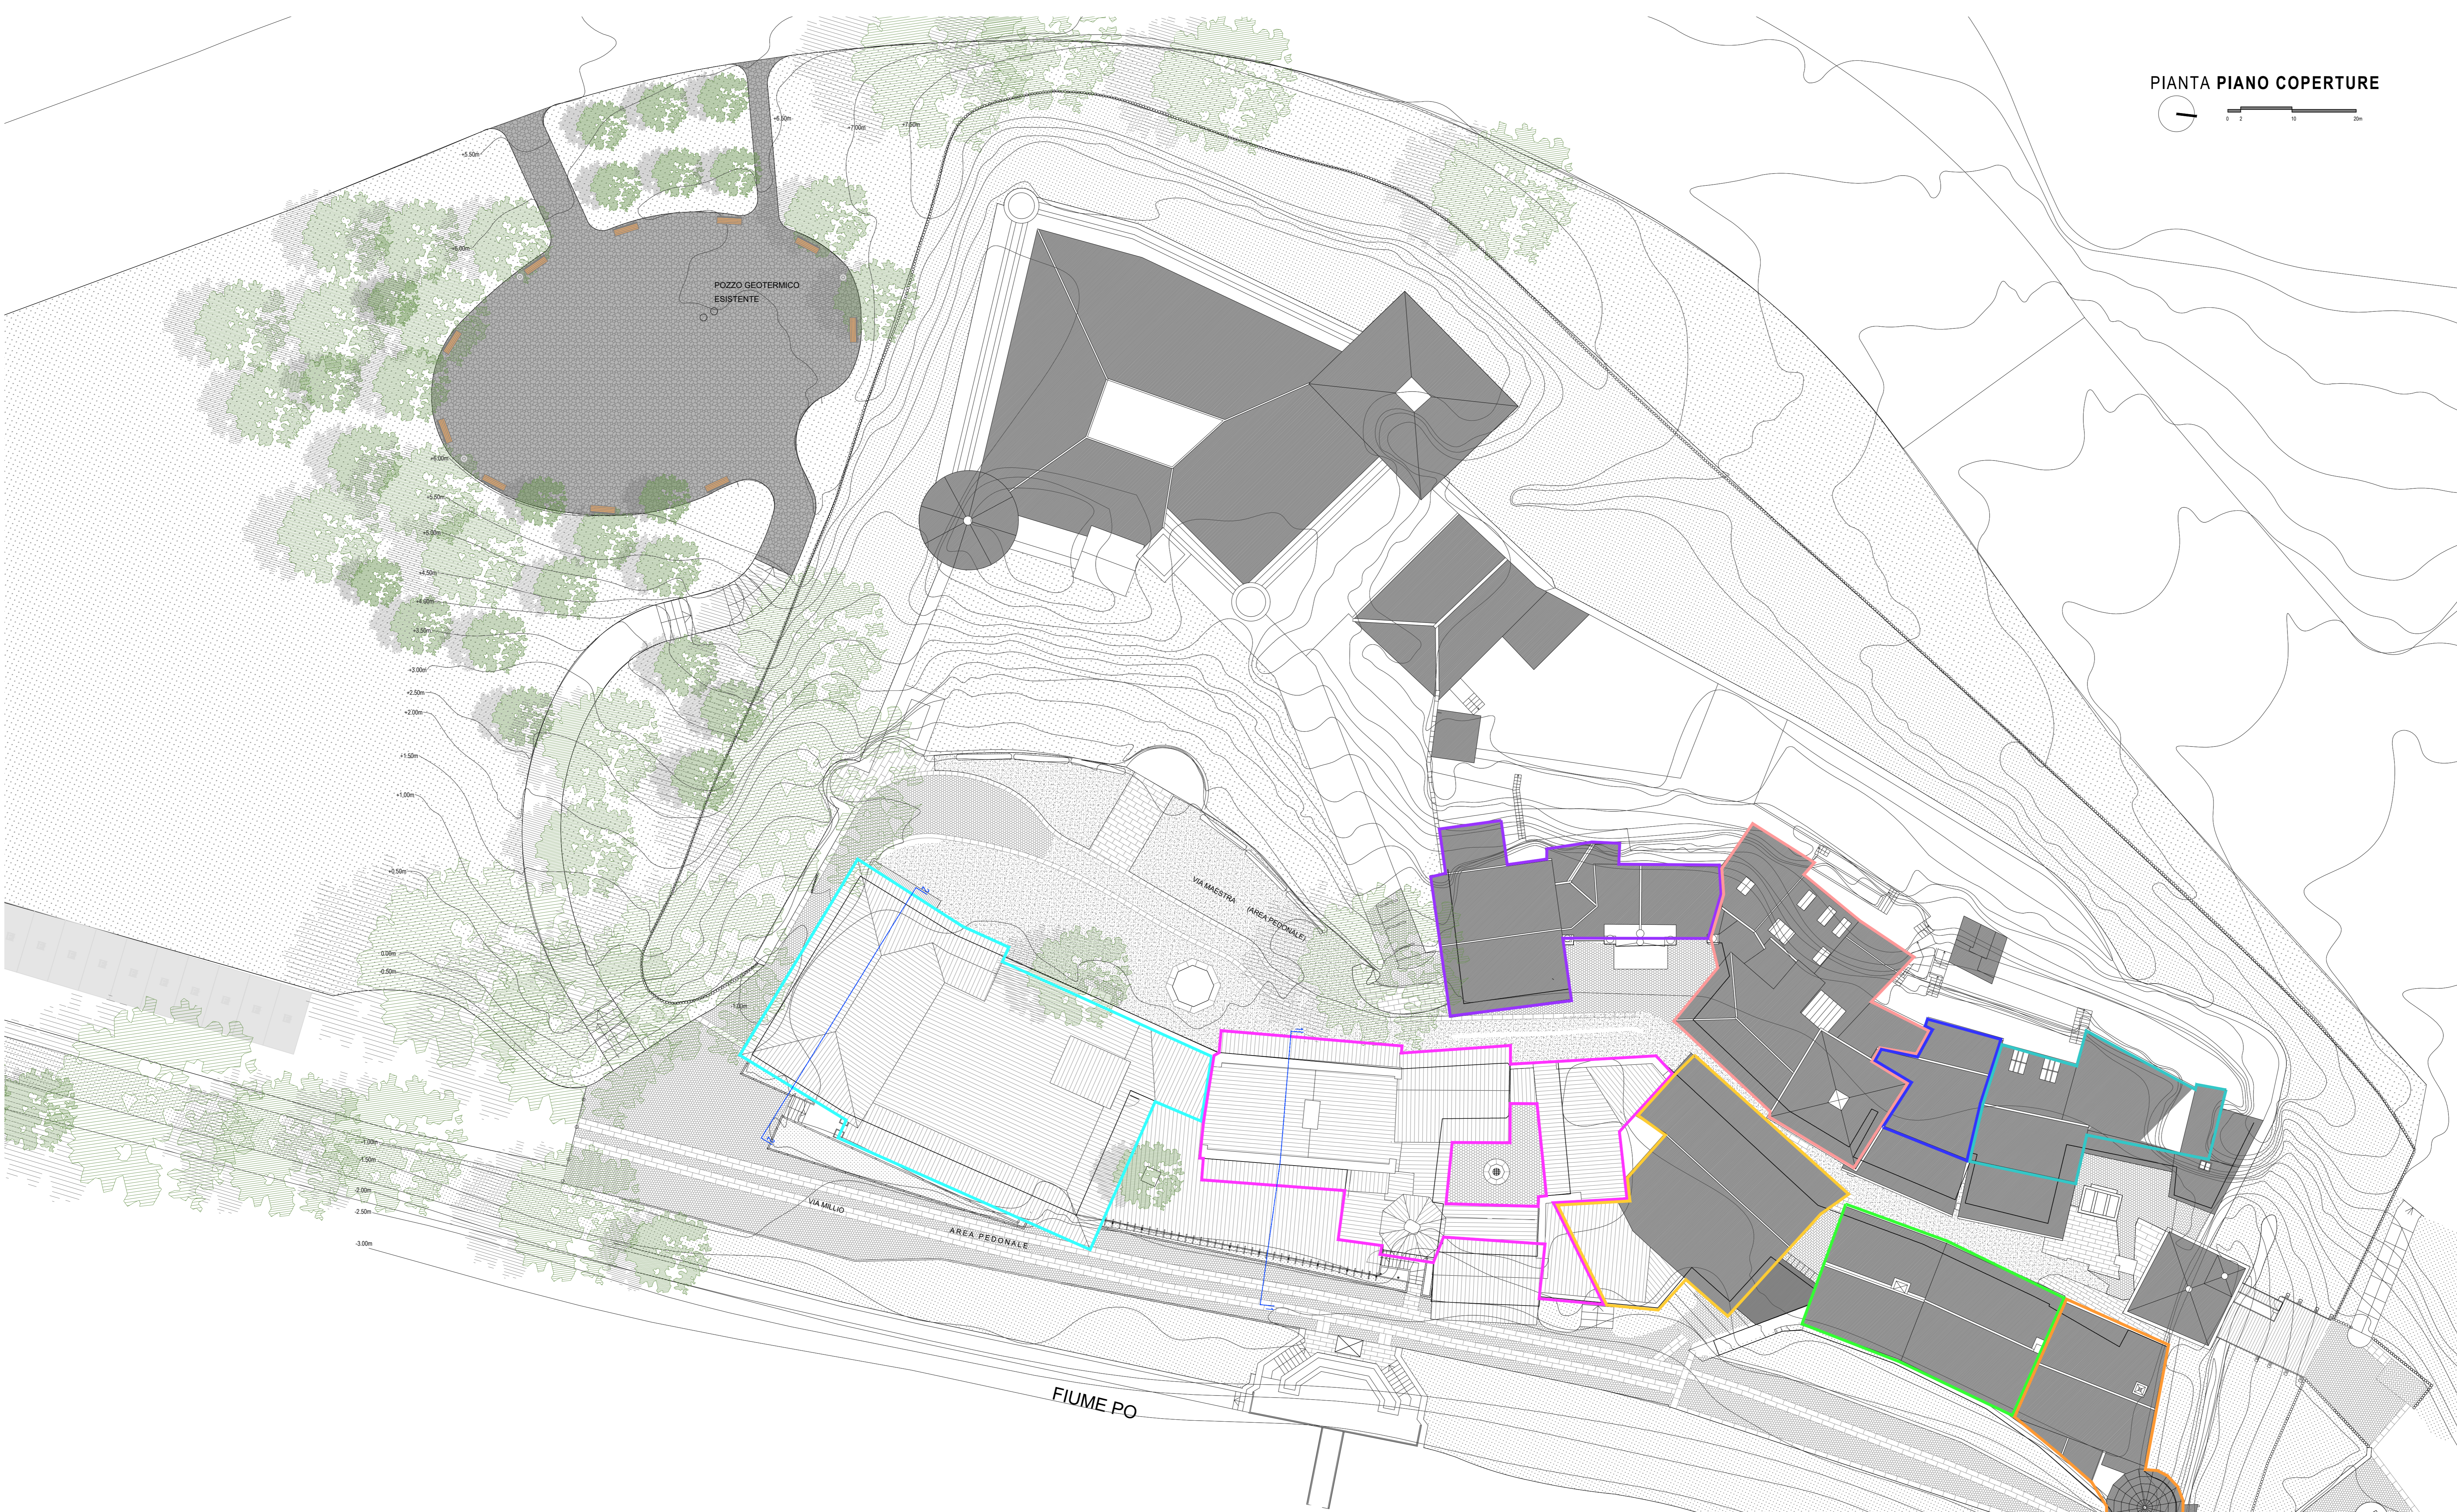


PIANTA PIANO COPERTURE

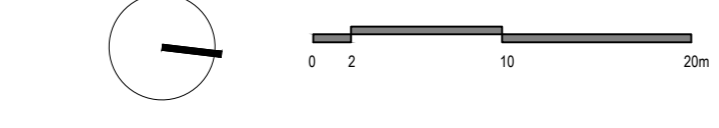

LEGENDA
SUDDIVISIONE AREE FUNZIONALI DEL BORGO

- AREA 1: San Giorgio
- AREA 2: Case corte di Avigliana
- AREA 3: Casa d'Alba
- AREA 4: Casa di Bussoleno
- AREA 5: Casa dei Pellegrini
- AREA 6: Casa di Avigliana e Chiesa del Villaggio
- AREA 7: Casa di Cuornè e Torre d'Alba
- AREA 8: Casa di Frossasco
- AREA 9: Casa di Frossasco e Casa di Bussoleno

RIFERIMENTI CATASTALI

FOGLIO 1353 - PARTICELLA 11 - SUB 2, 4, 6, 8, 9, 10.

N.B. - IL CAPOSOLO DELLE QUOTE VERTICALI DI PROGETTO (0,00 M) È FISSATO IN CORRISPONDENZA ALLA QUOTA ASSOLUTA PARI A +216,03.

PRIMA DI INIZIARE I LAVORI TUTTE LE MISURE DEVONO ESSERE CONTROLLATE E VERIFICATE IN CANTIERE. QUANDO SONO PRESENTI INDICAZIONI RELATIVE A PARTICOLARI DETAGLI COSTRUTTIVI, QUESTI DEVONO ASSOLUTAMENTE ESSERE PRESI A RIFERIMENTO PER L'ESECUZIONE DELL'OPERA.

GLI ESECUTIVI ARCHITETTONICI SONO DA LEGGERSI UNITAMENTE A QUELLI STRUTTURALI ED IMPIANTISTICI. EVENTUALI DISCREPANZE PRESENTI TRA GLI ELABORATI DELLE VARIE DISCIPLINE DEVONO ESSERE COMUNICATE TEMPESTIVAMENTE AI PROGETTISTI TRAMITE IL DIRETTORE DEI LAVORI.

I PROGETTISTI NON SONO RESPONSABILI DI TUTTE LE MODIFICHE APPORTATE SUCCESSIVAMENTE ALLA CONSEGNA UFFICIALE DEL PROGETTO ESECUTIVO CHE NON HANNO OTTENUTO IL RELATIVO BENEFICIO.

SI ELENCA INOLTRE LE SEGUENTI PRECISAZIONI AL FINE DI POTER INTERPRETARE CORRETTAMENTE TUTTI GLI ELABORATI ESECUTIVI:

- a. LE QUOTE IN Pianta IN ASSE AGLI INFISSI APRIBILI SONO DA CONSIDERARSI MISURATE AL NETTO DEL TELAI O RELATIVAMENTE ALLA LARGHEZZA CHE ALL'ALTEZZA;
- b. PER LE STRUTTURE DELLE PARETI E CONTROPARETI SI FA RIFERIMENTO ALLO SPECIFICO ABACO;
- c. È FONDAMENTALE PORRE MOLTA ATTENZIONE AI DETAGLI COSTRUTTIVI, IN PARTICOLARE MODO ALLA POSA DEGLI ISOLANTI TERMICI, ACUSTICI E DELLE MEMBRANE IMPERMEABILIZZANTI;
- d. TUTTE LE GIUNZIONI, PUNTI DI CONNESSIONE TRA SOLAI E PARETI ESTERNE, TUTTE LE CONNESSIONI SUI SERRAMENTI, TUTTE LE APERTURE, FORI, TUBAZIONI, LINEE ECC. CHE CONDUCONO VERSO L'ESTERNO DEVONO ESSERE ESEGUITE ASSOLUTAMENTE IMPERMEABILIZZANTI CON NASTRI ADESIIVI O COLLE ADEGUATE.



SEZIONE 1-1



SEZIONE 2-2

DIREZIONE OPERE PUBBLICHE		
COMITENTE SCR PIEMONTE S.p.A.	COMUNE CITTA' DI TORINO	
LIVELLO PROGETTUALE: PROGETTO ESECUTIVO		
CUP C18F21001150001	TITOLO INTERVENTO "TORINO, IL SUO PARCO, IL SUO FIUME: MEMORIA E FUTURO"	
CODICE OPERA 22042D02	RESTAURO DEL BORGO MEDIEVALE	
Tavola n. 007	TITOLO ELABORATO RILIEVO: INQUADRAMENTO TERRITORIALE	
DATA 15 FEBBRAIO 2024	SCALA 1:200	
FORMATO ELABORATO A0 (41 X 118)	AREA PROGETTUALE PROGETTO ARCHITETTONICO	
FORMATO ELABORATO A0 (41 X 118)	CODICE GENERALE ELABORATO 22042D02(0)E(AH)00(AA)007(0)	
NOME FILE AH-00-AA-007_RILIEVO_INQUADRAMENTO_TER_rev00.dwg		
VERSIONE	DATA	DESCRIZIONE
0	15 febbraio 2024	Prima redazione
Rev.1		
Rev.2		
Rev.3		
RTP PROGETTAZIONE PROGETTISTA: SCR Piemonte S.p.A. PROGETTISTA COORDINATORE: PIRELLA GÖTTSCHE LOWE SPA PROGETTISTA INFORMATICA: PIRELLA GÖTTSCHE LOWE SPA	TIMBRI - FIRME Responsabile dell'integrazione delle prestazioni specialistiche: Arch. Giorgio Salimbene Responsabile della progettazione ARCHITETTONICA: Arch. Giorgio Salimbene	
RTP ESECUZIONE MANDATARIA: Göttsche Lowes e Partners S.r.l. MANDATARI: Göttsche Lowes e Partners S.p.A. - Göttsche Lowes e Partners S.p.A. - Göttsche Lowes e Partners S.p.A.	TIMBRI - FIRME Direttore Tecnico:	
ORGANISMO DI CONTROLLO Responsabile di Commessa:	S.C.R. PIEMONTE S.P.A. Responsabile Unico del Procedimento: Ing. Michele Niviera	