



LEGENDA
SUDDIVISIONE AREE FUNZIONALI DEL BORGO

- AREA 1: San Giorgio
- AREA 2: Case corte di Avigliana
- AREA 3: Casa d'Alba
- AREA 4: Casa di Bussoleno
- AREA 5: Casa dei Pellegrini
- AREA 6: Casa di Avigliana e Chiesa del Villaggio
- AREA 7: Casa di Cuornè e Torre d'Alba
- AREA 8: Casa di Frossasco
- AREA 9: Casa di Frossasco e Casa di Bussoleno

RIFERIMENTI CATASTALI

FOGLIO 1353 - PARTICELLA 11 - SUB 2, 4, 6, 8, 9, 10.


N.B. - IL CAPOALDO DELLE QUOTE VERTICALI DI PROGETTO (0.00 M) È FISSATO IN CORRISPONDENZA ALLA QUOTA ASSOLUTA PARI A +216.03.
PRIMA DI INIZIARE I LAVORI TUTTE LE MISURE DEVONO ESSERE CONTROLLATE E VERIFICATE IN CANTIERE. QUANDO SONO PRESENTI INDICAZIONI RELATIVE A PARTICOLARI DETAGLI COSTRUTTIVI, QUESTI DEVONO ASSOLUTAMENTE ESSERE PRESI A RIFERIMENTO PER L'ESECUZIONE DELL'OPERA.

GLI ESECUTIVI ARCHITETTONICI SONO DA LEGGERSI UNITAMENTE A QUELLI STRUTTURALI ED IMPIANTISTICI. EVENTUALI DISCREPANZE PRESENTI TRA GLI ELABORATI DELLE VARIE DISCIPLINE DEVONO ESSERE COMUNICATE TEMPRANAMENTE AI PROGETTISTI TRAMITE IL DIRETTORE DEI LAVORI.
I PROGETTISTI NON SONO RESPONSABILI DI TUTTE LE MODIFICHE APPORTATE SUCCESSIVAMENTE ALLA CONSEGNA UFFICIALE DEL PROGETTO ESECUTIVO CHE NON HANNO OTTENUTO IL RELATIVO BENEFICARIO.

SI ELENCA INOLTRE LE SEGUENTI PRECISAZIONI AL FINE DI POTER INTERPRETARE CORRETTAMENTE TUTTI GLI ELABORATI ESECUTIVI:

- a. LE QUOTE IN Pianta IN ASSE AGLI INFISSI APPLICABILI SONO DA CONSIDERARSI MISURATE AL NETTO DEL TELAIQ SIA RELATIVAMENTE ALLA LARGHEZZA CHE ALL'ALTEZZA;
- b. PER LE STRUTTURE DELLE PARETI E CONTROPERI SI FA RIFERIMENTO ALLO SPECIFICO ABACO;
- c. È FONDAMENTALE PORRE MOLTA ATTENZIONE AI DETTAGLI COSTRUTTIVI, IN PARTICOLARE MODO ALLA POSA DEGLI ISOLANTI TERMICI, ACUSTICI E DELLE MEMBRANE IMPERMEABILIZZANTI;
- d. TUTTE LE GIUNZIONI, PUNTI DI CONNESSIONE TRA SOLAI E PARETI ESTERNE, TUTTE LE CONNESSIONI SUI SERRAMENTI, TUTTE LE APERTURE, FORI, TUBAZIONI, LINEE ECC. CHE CONDUCONO VERSO L'ESTERNO DEVONO ESSERE ASSOLUTAMENTE IMPERMEABILI ALL'ARIA CON NASTRI ADESIIVI O COLLE ADEGUATE.

PIANTA PIANO COPERTURE

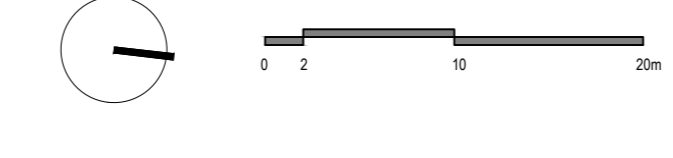

DIREZIONE OPERE PUBBLICHE																
COMMITTENTE SCR PIEMONTE S.p.A.	COMUNE CITTA' DI TORINO															
LIVELLO PROGETTUALE PROGETTO ESECUTIVO																
CUP C15F21001150001	TITOLO INTERVENTO "TORINO, IL SUO PARCO, IL SUO FIUME: MEMORIA E FUTURO"															
CODICE OPERA 22042D02	RESTAURO DEL BORGO MEDIEVALE															
Tavola n. 014	TITOLO ELABORATO PROGETTO: INQUADRAMENTO TERRITORIALE															
DATA 15 FEBBRAIO 2024	SCALA 1:200															
FORMATO ELABORATO A0 (841 X 1189)	AREA PROGETTUALE PROGETTO ARCHITETTONICO															
FORMATO ELABORATO A0 (841 X 1189)	CODICE GENERALE ELABORATO 22042D02(0)0E(AH)00(AA)014(0)															
NOME FILE AH-00-AA-014_PROGETTO_INQUADRAMENTO_TER_rev00.dwg																
<table border="1"> <thead> <tr> <th>VERSIONE</th> <th>DATA</th> <th>DESCRIZIONE</th> </tr> </thead> <tbody> <tr> <td>0</td> <td>15 febbraio 2024</td> <td>Prima redazione</td> </tr> <tr> <td>Rev.1</td> <td></td> <td></td> </tr> <tr> <td>Rev.2</td> <td></td> <td></td> </tr> <tr> <td>Rev.3</td> <td></td> <td></td> </tr> </tbody> </table>		VERSIONE	DATA	DESCRIZIONE	0	15 febbraio 2024	Prima redazione	Rev.1			Rev.2			Rev.3		
VERSIONE	DATA	DESCRIZIONE														
0	15 febbraio 2024	Prima redazione														
Rev.1																
Rev.2																
Rev.3																
RTP PROGETTAZIONE PROGETTISTA: SCR PIEMONTE S.p.A. Ing. Piero Biondi PROGETTISTA COORDINATORE CIVILE: STP Ing. Walter Biondi PROGETTISTA INFORMATICA: STP Ing. Daniele Biondi	TIMBRI - FIRME Responsabile dell'integrazione delle prestazioni specialistiche: Arch. Giorgio Salimbene Responsabile della progettazione ARCHITETTONICA: Arch. Giorgio Salimbene															
RTP ESECUZIONE MANDATARIO: Edilizia Aperta e Costruzioni S.r.l. Via Carlo Farini, 101/102 10121 TORINO (TO) MANDATARIO: Consorzio Nazionale Servizi Coop. Viale Garibaldi, 10/12 10121 TORINO (TO)	TIMBRI - FIRME Direttore Tecnico:															
ORGANISMO DI CONTROLLO Responsabile di Commessa:	S.C.R. PIEMONTE S.P.A. Responsabile Unico del Procedimento: Ing. Michele Niviera															
<small>Questo elaborato è di proprietà della Società di Committenza Regione Piemonte S.p.A. e qualsiasi divulgazione o riproduzione anche parziale deve essere espressamente autorizzata. S.C.R. Piemonte S.p.A.</small>																