




CITTA' DI TORINO

TORINO NUOVA ECONOMIA S.P.A.

RIQUALIFICAZIONE ZONA "C" - AREA MIRAFIORI
ZONA URBANA CONSOLIDATA PER ATTIVITÀ PRODUTTIVE (IN)

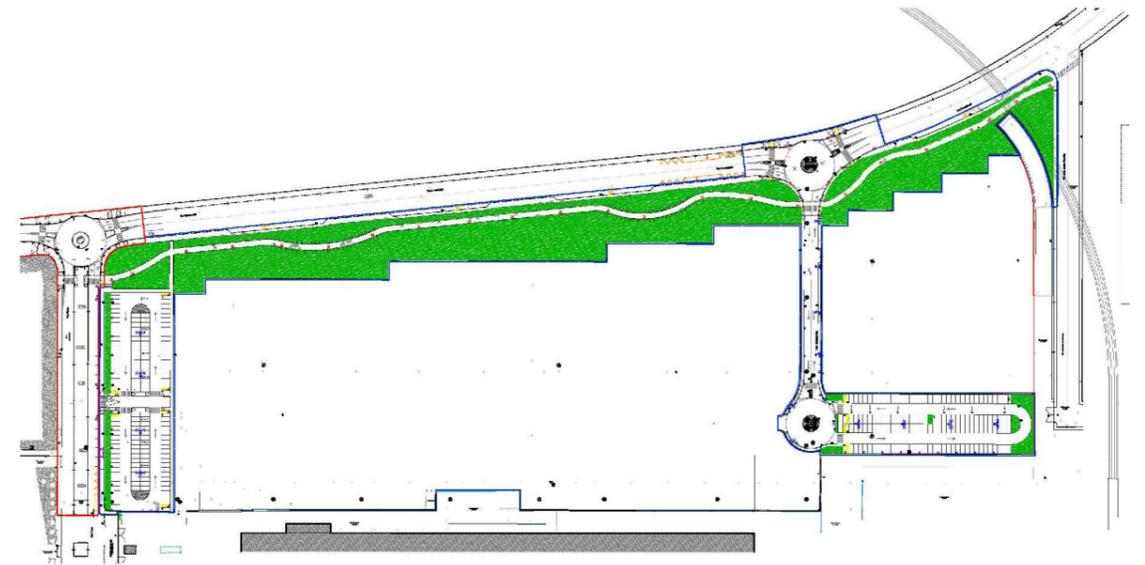

PIANO ESECUTIVO CONVENZIONATO

(artt. 43 e 45 della L.U.R.)

E02 - PROGETTO PRELIMINARE DELLE OPERE DI URBANIZZAZIONE

Elaborato

E02 b) - Elaborati grafici

Proprietà:



Torino Nuova Economia S.p.A.
Via Livorno, 60 - 10144 Torino

c/o Environment Park Palazzina B2 Uffici

Progettisti:

CAPOGRUPPO MANDATARIA:
ICIS - SOCIETÀ DI INGEGNERIA s.r.l.
C.so Einaudi, 8 - 10128 TORINO
Tel. 011 5683633 Fax 011 503358
D.T. Ing. Silvano CROSAZZO

MANDANTI:

- SI.ME.TE s.r.l., Prof. Ing. Giorgio Nicola SINISCALCO
- M.C.M. s.r.l., Per. Ind. Angelo DI CARLO
- STUDIO A.T.A., Arch. Alberto ROSSO
- Ing. Giovanni BEE
- Dott. Agr. Dario GRUA

MARZO 2015



CITTA' DI TORINO

TORINO NUOVA ECONOMIA S.P.A.

RIQUALIFICAZIONE ZONA "C" - AREA MIRAFIORI
ZONA URBANA CONSOLIDATA PER ATTIVITÀ PRODUTTIVE (IN)



PROGETTO PRELIMINARE DELLE OPERE DI URBANIZZAZIONE

Tavola n.

01

INDIVIDUAZIONE AREE D'INTERVENTO

Proprietà:



Torino Nuova Economia S.p.A.
C.so Marconi, 10 - TORINO


Progettisti:

GRUPPO MANFROTTA
ING. SOCIETÀ DI INGEGNERIA S.R.L.
C.so Erasmio, 8 - 10128 TORINO
Tel. 011/24111111
D.T. Ing. Stefano CROZZATO


MANFROTTA S.p.A. P.le G. Cesare, 10 - 10128 TORINO
ING. SOCIETÀ DI INGEGNERIA S.R.L. P.le G. Cesare, 10 - 10128 TORINO
STUDIO A.T.A. Arch. Alberto ROSSO
Dott. A.M. Danilo GIUA

Data: SETTEMBRE 2014

PLANIMETRIA GENERALE
scala 1:1000

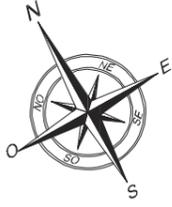

LEGENDA	
	LIMITE D'INTERVENTO DI SOGGETTI TERZI
	LIMITE D'INTERVENTO TNE
	OPERE PUBBLICHE A SCOMPUTO
	OPERE ASSOGETTATE AD USO PUBBLICO

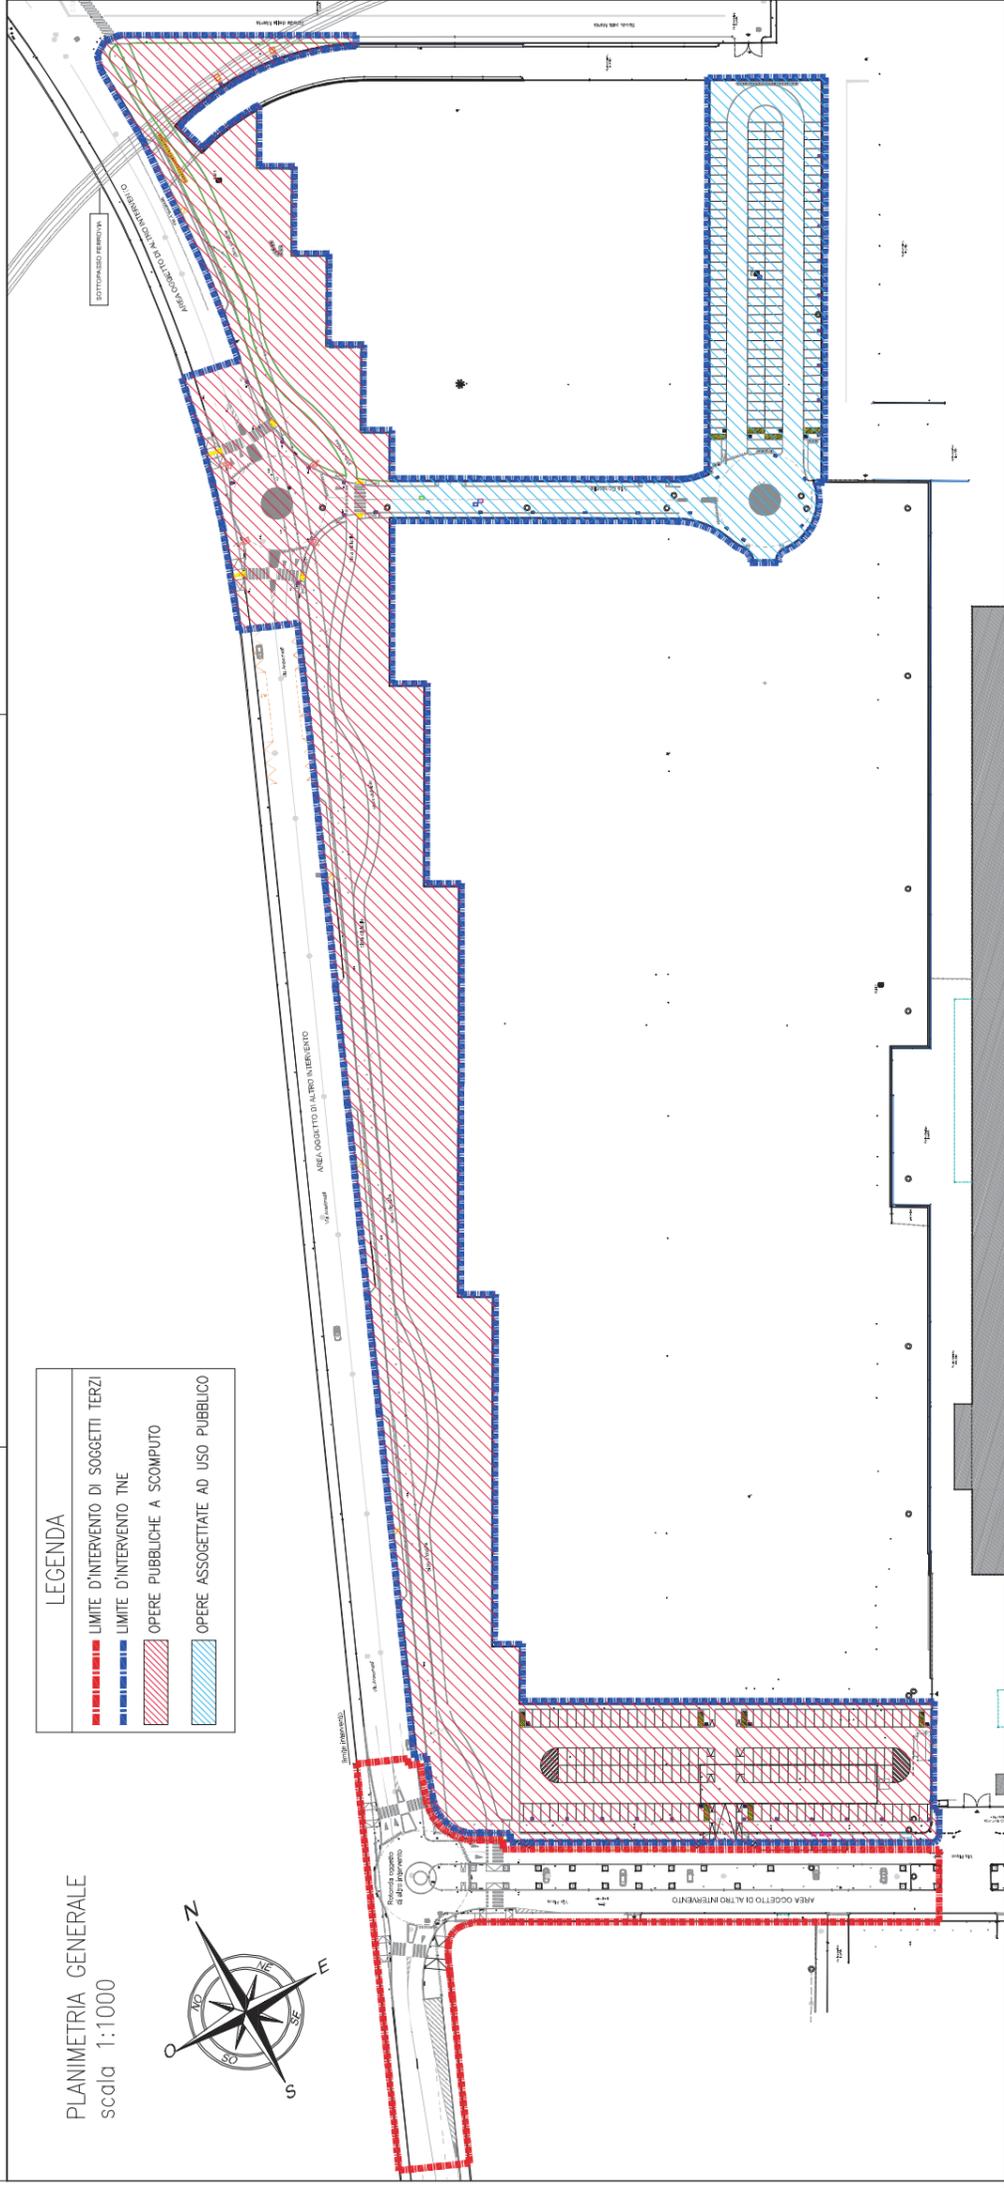



TORINO NUOVA ECONOMIA S.P.A.
 RIQUALIFICAZIONE ZONA "C" - AREA MIRAFIORI
 ZONA URBANA CONSOLIDATA PER ATTIVITÀ PRODUTTIVE (IN)




**PROGETTO PRELIMINARE
 DELLE OPERE DI URBANIZZAZIONE**


Tavola n. **02** INQUADRAMENTO TERRITORIALE
 COROGRAFIA - ESTRATTI C.T.R. E P.R.G.C.



Progettisti:
 CAMPOBASSO MARINIANI,
 ING. ROBERTO GIUSTINIANI I.L.,
 ING. GIANFRANCO MARINIANI,
 ING. MARCO TROVATI
 ASSOCIATI
 S.M. T.R. s.r.l.
 TORINO NUOVA ECONOMIA S.p.A.
 C.so Marconi, 10 - TORINO
 Data: SETTEMBRE 2014

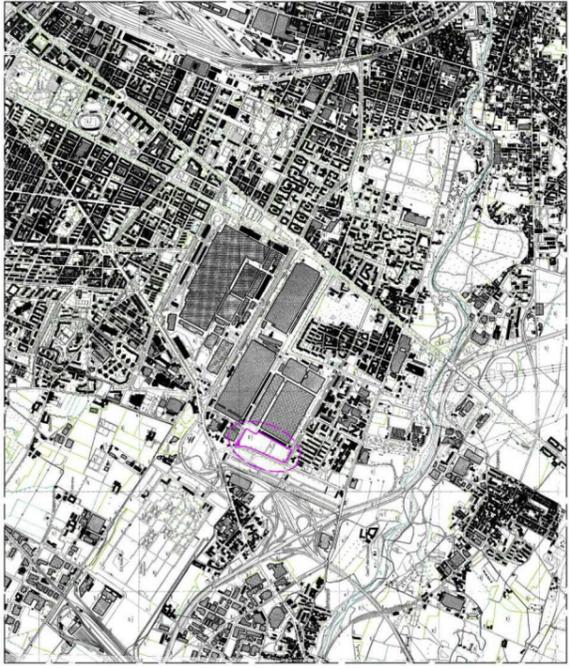


COROGRAFIA
 SCALA 1:25.000

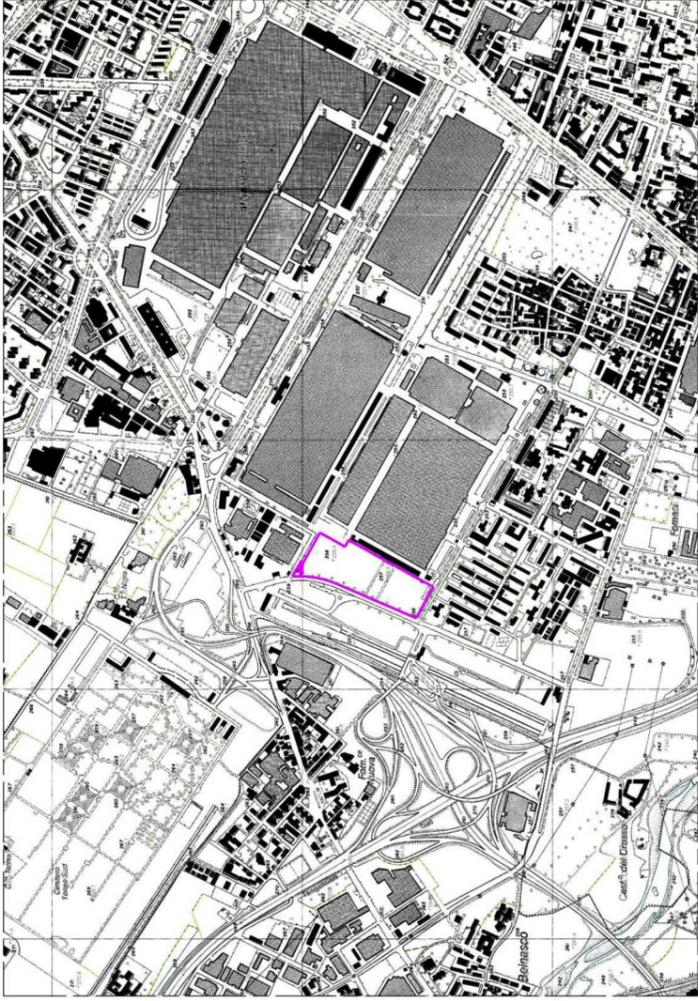

ESTRATTO CARTA TECNICA REGIONALE
 SCALA 1:10.000

Zona consolidata	
1.1	Area urbanizzata
1.2	Area urbanizzata consolidata
1.3	Area urbanizzata consolidata
PERIMETRO AREA "C"

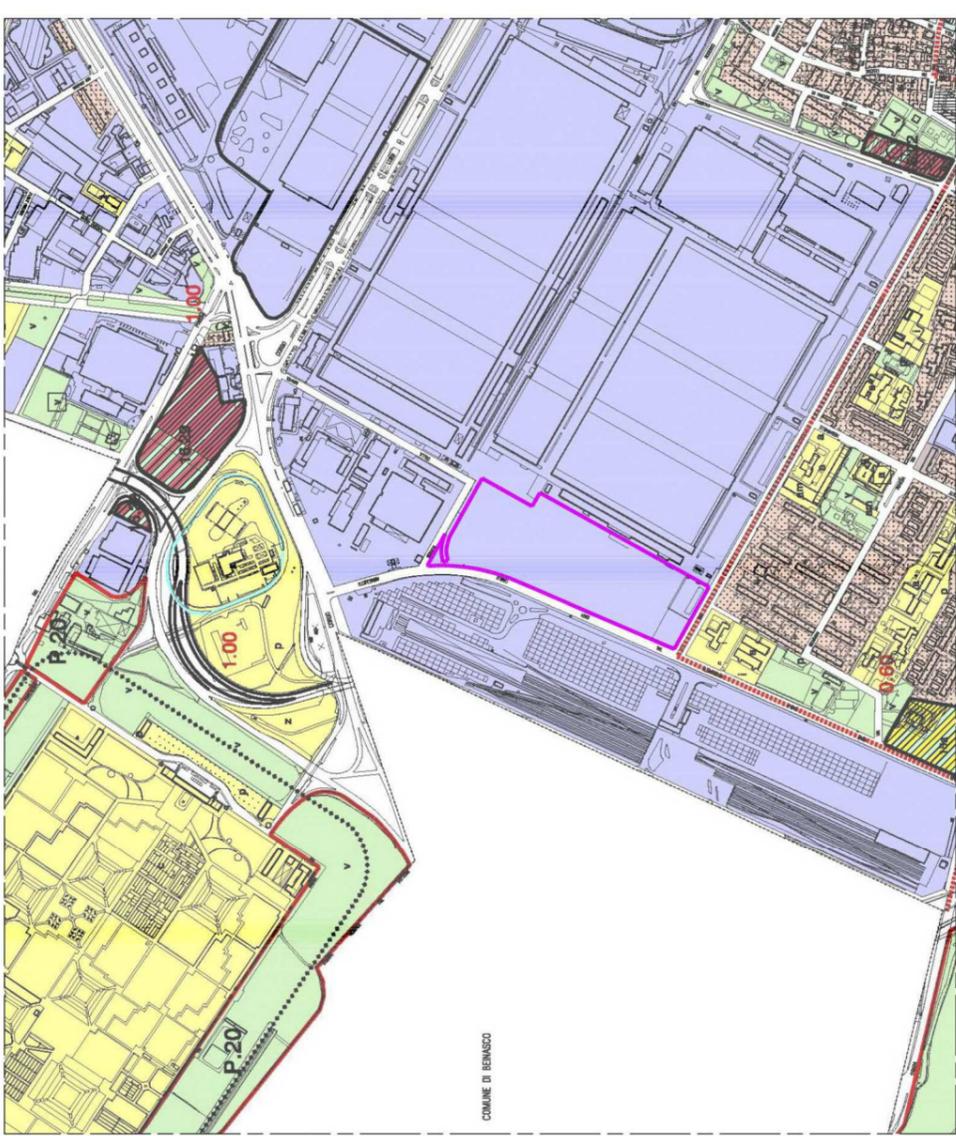

COMUNE DI BENSUSCO


ESTRATTO P.R.G.C.
 SCALA 1:5.000



CITTA' DI TORINO

TORINO NUOVA ECONOMIA S.P.A.

RIQUALIFICAZIONE ZONA "C" - AREA MIRAFIORI
ZONA URBANA CONSOLIDATA PER ATTIVITÀ PRODUTTIVE (IN)

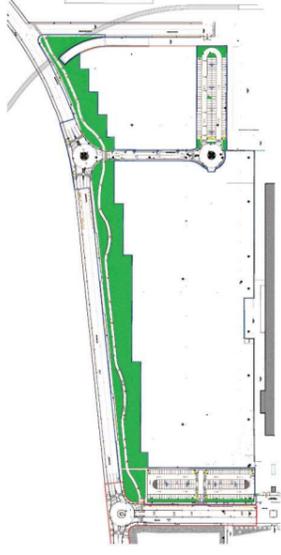

PROGETTO PRELIMINARE DELLE OPERE DI URBANIZZAZIONE

Tavola n.
04

RILIEVO PLANO-ALTIMETRICO Nodo A

Proprietà:



Torino Nuova Economia S.p.A.
C.so Marconi, 10 - TORINO


Progettisti:

CAPOGRUPO MANDATARIA:
NORRITA SPA
C.so Belforte, 10/26 TORINO
Tel. 011 565503 Fax 011 502556
D.T. Ing. Stefano CRONAZZO

MANAINT:
- **AMATE** s.r.l.
- **STUDIO A.L.A.**
- **ING. GIOVANNI BEE**
- **ING. ALBERTO ROSSO**
- **Geografico Carlo BRUNA**

Data: SETTEMBRE 2014

RILIEVO PLANO-ALTIMETRICO scala 1:200

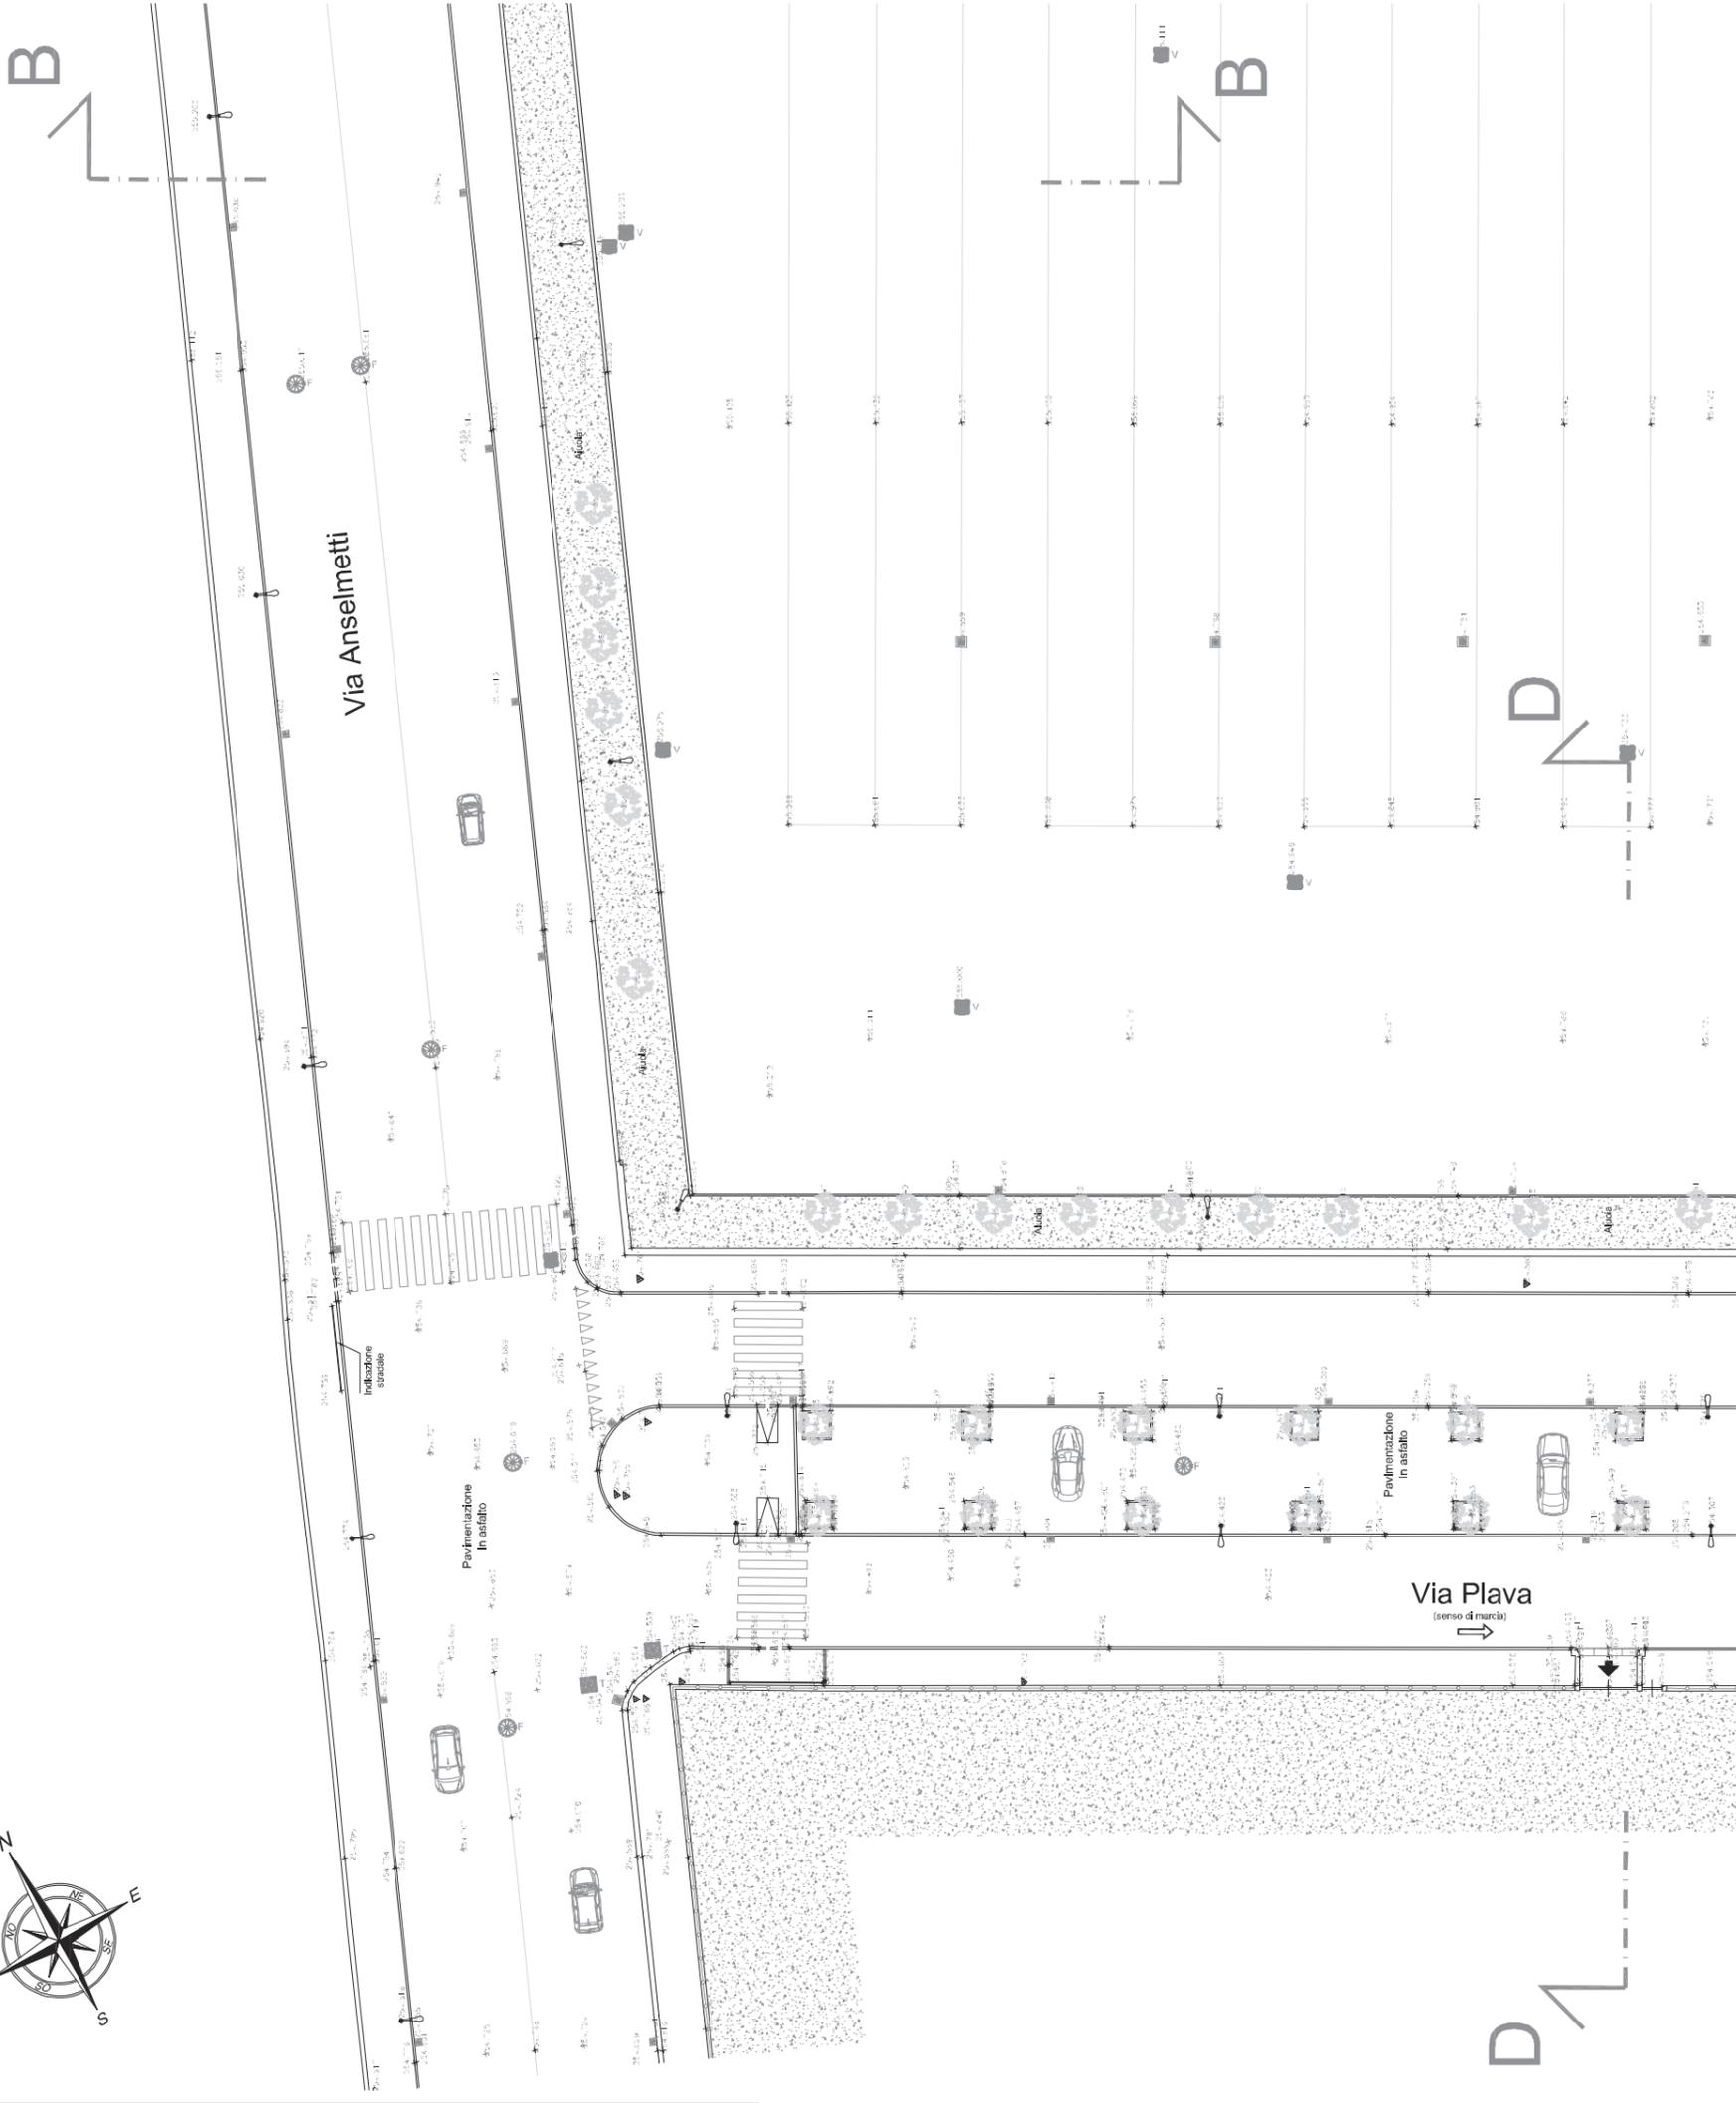


LEGENDA RILIEVO STATO DI FATTO DEL MAG 2010

	CORRILI DI MARCIAPIEDI E AIUOLE IN GENERE
	MURO DI RECINZIONE CON SOVRASTANTE RETE METALLICA
	RECINZIONE IN RETE METALLICA
	MURO DI RECINZIONE
	EDIFICI ED ELEMENTI FISSI IN GENERE
	Stazioni di rilievo, materializzate sul terreno da chiudi topografici
	Chiodi infissi nel terreno, appartenenti a procedimenti filod
	Punto vertice città di Torino, con indicazione del numero
	ALBERI E PIANTUMAZIONI IN GENERE, SIEPI, INGRESSI CARRAI
	PALLI ILLUMINAZIONE, SEGNALETICA VARIA, CESTINI IN FERRO
	TOMBINI ACQUA (A), FOGNA (F), VARI (V), TELECOM (T), CADITOIE
	GRIGLIE O CADITOIE DI GROSSE DIMENSIONI
	ARMADIETTI ENEL, GAS, TELECOM
	TIPOLOGIA TERRENO :
	BATTUTO IN CLS - PIETRA - PRATO

N.B.

- LE QUOTE RIPORTATE IN PROSSIMITA' DEI MARCIAPIEDI, DELLE AIUOLE O DEI BATTUTI IN CLS., SONO TUTTE RILEVATE AL PIANO DI CALPESTIO;
- LA PAVIMENTAZIONE DEI PIAZZALI, DEI MARCIAPIEDI E DEI PARCHEGGI, COME DI OGNI STRADA PUBBLICA O PRIVATA, E' IN ASFALTO SALVO SE DIVERSAMENTE INDICATO DA SCRITTE O RETINI DI APPARTENENZA.

TORINO NUOVA ECONOMIA S.P.A.
 RIGUALFICAZIONE ZONA "C" - AREA MIRAFIORI
 ZONA URBANA CONSOLIDATA PER ATTIVITÀ PRODUTTIVE (IN)

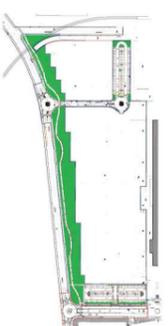


**PROGETTO PRELIMINARE
 DELLE OPERE DI URBANIZZAZIONE**

Tratto 05
RILIEVO PLANO-ALTIMETRICO
 Via Anselmetti - Tratto 1

Progettisti:
TNE Torino Nuova Economia S.p.A.
 Casa Mirafiori 19 - TORINO
 Data: SETTEMBRE 2014

RILIEVO PLANO-ALTIMETRICO
 scala 1:200

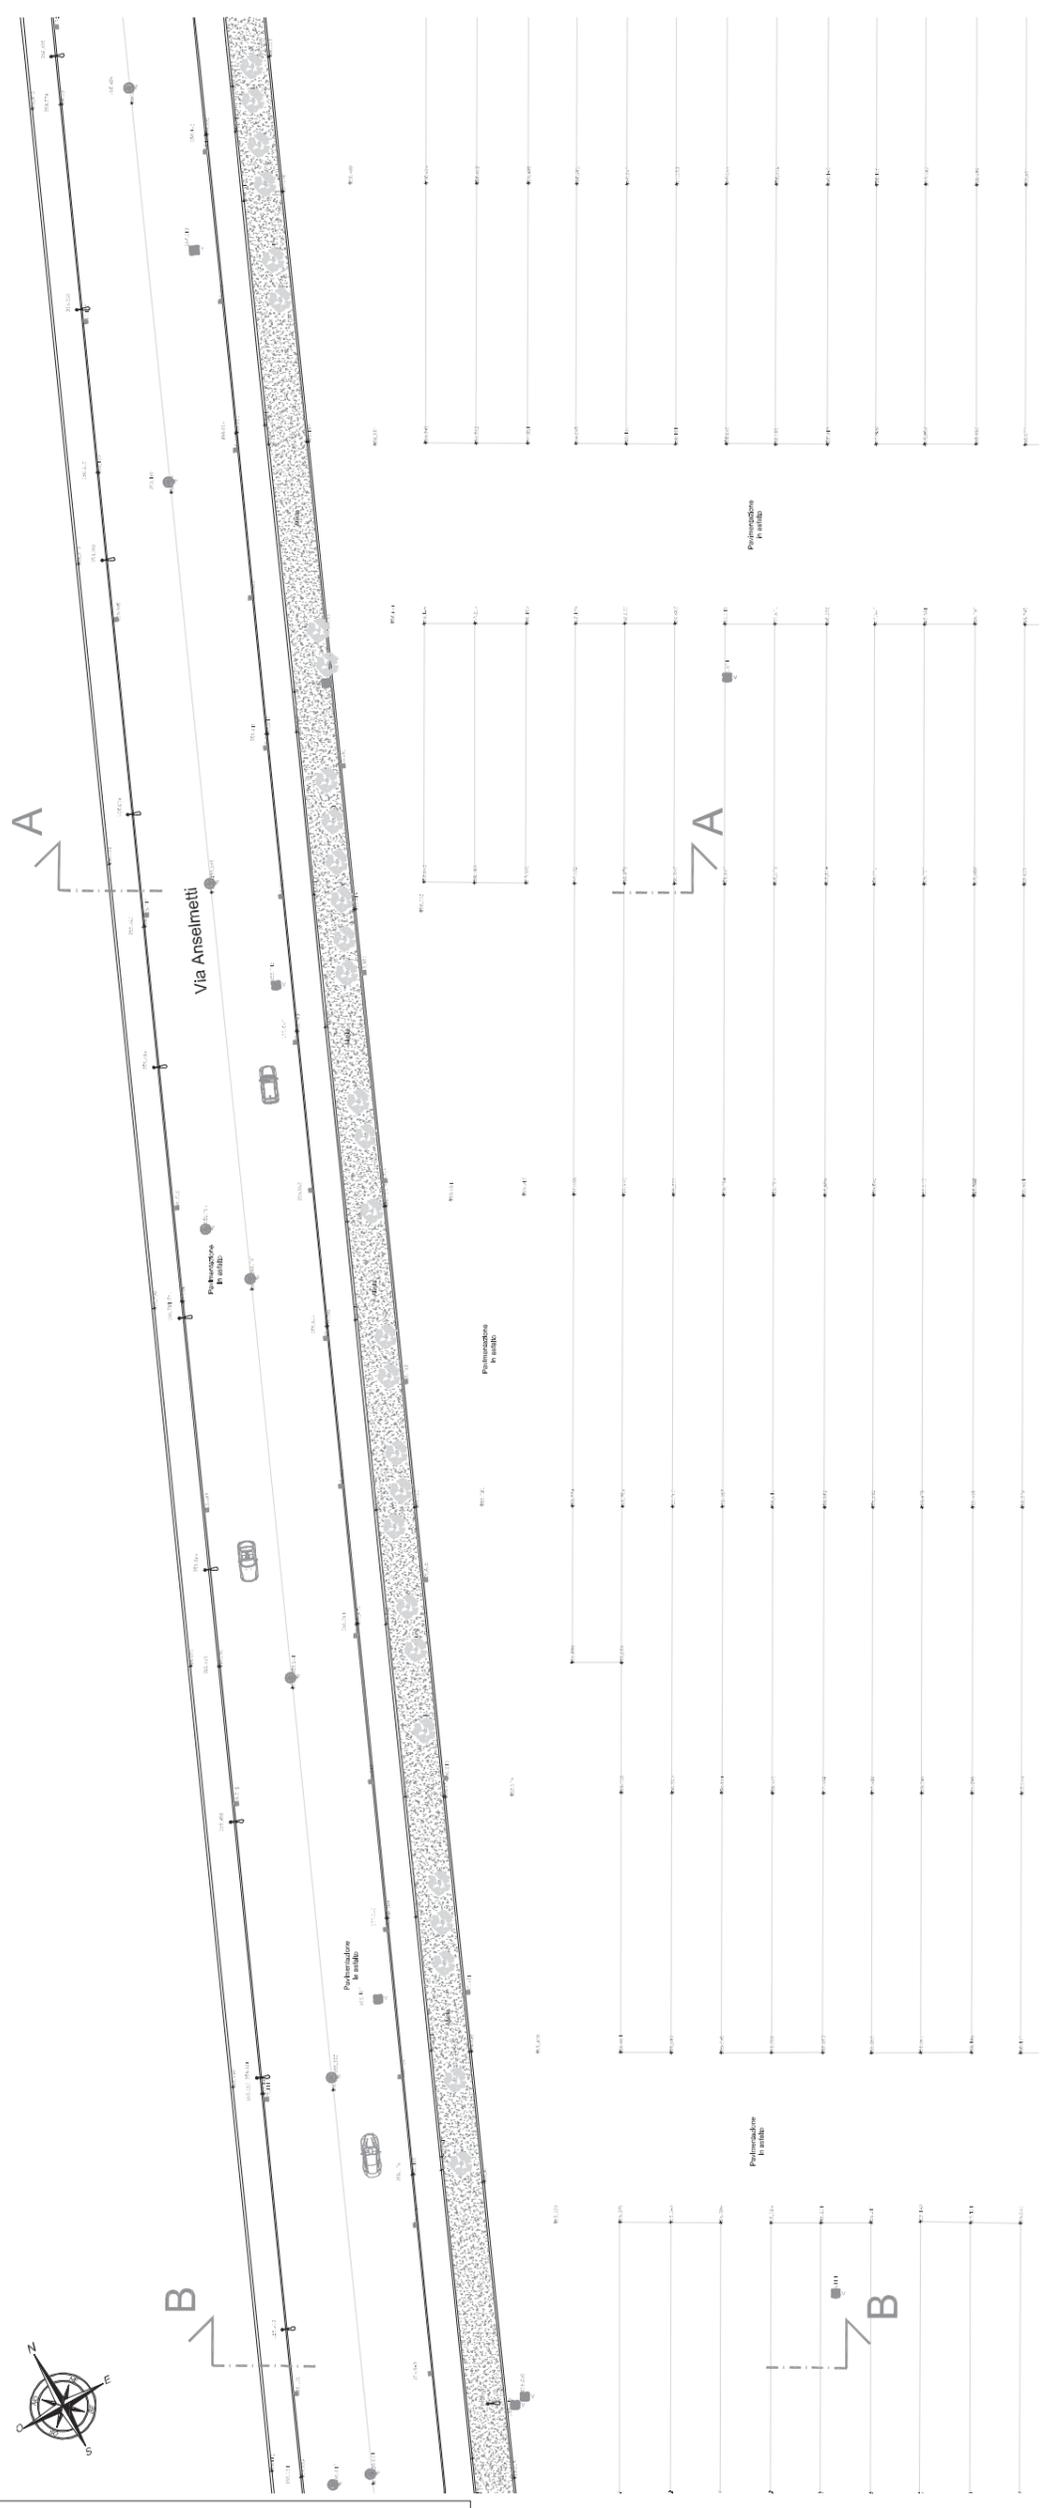

LEGENDA RILIEVO STATO DI FATTO DEL MAG 2010

	CONFINI DEI MANUFATTI E FASCE DI OFFERTE
	SEGNALE DI STRADA E LINEE DI PAVIMENTO
	RETI E LINEE IN FERROVIA
	MANIFESTI E BUCHE
	ALBERI E CESPUGLI
	ACQUE E FANTANELLE
	EDIFICI E MANUFATTI
	MURATURE E MURICINI
	RECINTI E FENCE
	VEGETAZIONE
	TERRENO
	PAVIMENTAZIONE
	ASfalto
	Sabbia
	Calcestruzzo
	Mattoni
	Pietre
	Graville
	Sabbie
	Calcestruzzo a blocchi
	Mattoni
	Pietre
	Graville
	Sabbie
	Calcestruzzo a lastre
	Mattoni
	Pietre
	Graville
	Sabbie
	Calcestruzzo a blocchi
	Mattoni
	Pietre
	Graville
	Sabbie


NOTA:
 - LE OPERE DI URBANIZZAZIONE SONO IN FASE DI PROGETTAZIONE E LE AREE O DEI BATTUTI
 IN COLLAZIONE SONO IN FASE DI PROGETTAZIONE.
 - LA PAVIMENTAZIONE DEI BATTUTI DI MANUFATTI E DEI PARCHEGGI COME DI COSE
 STRADA PUBBLICA O PRIVATA, E' IN FASE DI PROGETTAZIONE E DIVERSAMENTE INDEICATO DA
 SCHEMI E PIANI DI APPARTENENZA.



CITTA' DI TORINO

TORINO NUOVA ECONOMIA S.P.A.

RIQUALIFICAZIONE ZONA "C" - AREA MIRAFIORI
ZONA URBANA CONSOLIDATA PER ATTIVITA' PRODUTTIVE (IN)

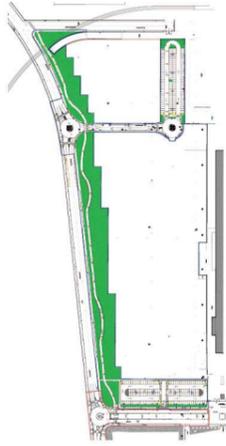

PROGETTO PRELIMINARE DELLE OPERE DI URBANIZZAZIONE

Tavola n. **06**
RILIEVO PLANO-ALTIMETRICO
Nodo B



Torino Nuova Economia S.p.A.
C.so Marconi, 10 - TORINO



Proprietà:

CAPOGRUPPO MANIFATTURA
CANTIERI TORINO S.p.A.
C.so Marconi, 10 - TORINO
D.T. Ing. SIMONE GROSSI

MANIFATTURA S.p.A. - P.le No. Giulia Rossi, 10 - TORINO
CANTIERI TORINO S.p.A. - C.so Marconi, 10 - TORINO
INGEGNERIA - Arch. Alberto Ruffo
- Ing. Nicola Galia

Data: SETTEMBRE 2014

RILIEVO PLANO-ALTIMETRICO scala 1:200

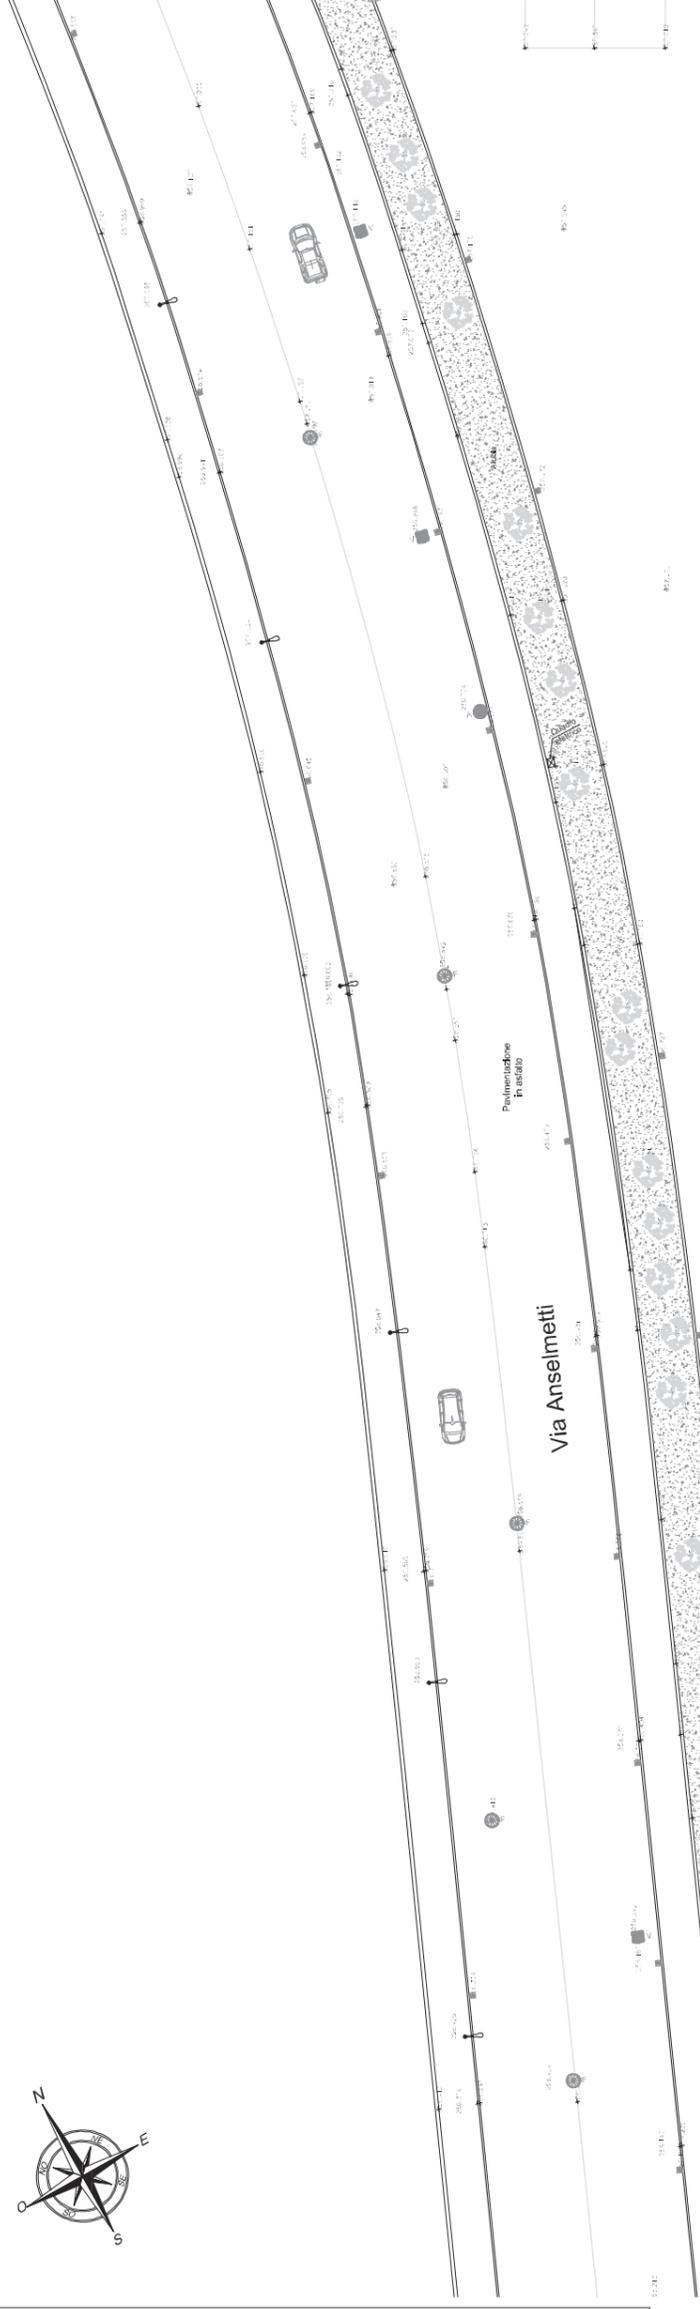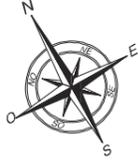


LEGENDA RILIEVO STATO DI FATTO DEL MAG 2010

	CORRIDI DI MARCIAPIEDI E AIUOLE IN GENERE
	ALUROI DI RECINZIONE CON SOSTANTANTE RETE METALLICA
	RECINZIONE IN RETE METALLICA
	ALUROI DI RECINZIONE
	EDIFICI ED ELEMENTI IN GENERE
	Stazioni di rilievo, analizzate sul terreno da rilievi appoggiati
	Chiodi fissati nel terreno, spuntati e preceduti da file
	Punto vertice città di Torino, con indicazione del numero
	ALBERI E PANTUCCIONI IN GENERE. SEPI, INGRESSI CARRAI
	PALLI ILLUMINAZIONE SEGNALETICA. VARRI, CESTINI IN FERRO
	TORRETTA ACQUA (A) FORMA (F) VARI (V) TELECOM (T) CAMTONE
	GRIGLIE E CANTONI DI GROSSE ENERGENZI
	ARMADI TELEFONICI, GAS, TELECOM
	TIPOLOGIA TERRENI:
	BATTUTO IN CLS - PIEDRA - PRATO

N.B.

- LE QUOTE RIPORTATE IN PROSSIMITA' DEI MARCIAPIEDI, DELLE AIUOLE O DEI BATTUTI IN CLS, SONO TUTTE RELEVATE AL PIANO DI CALPESTIO;
- LA PAVIMENTAZIONE DEI PIAZZALI DEI MARCIAPIEDI E DEI PARCHEGGI, COME DI OGNI STRADA PUBBLICA O PRIVATA, E' IN ASFALTO SALVO SE DIVERSAMENTE INDICATO DA SCRITTE O RETINI DI APPARTENENZA.

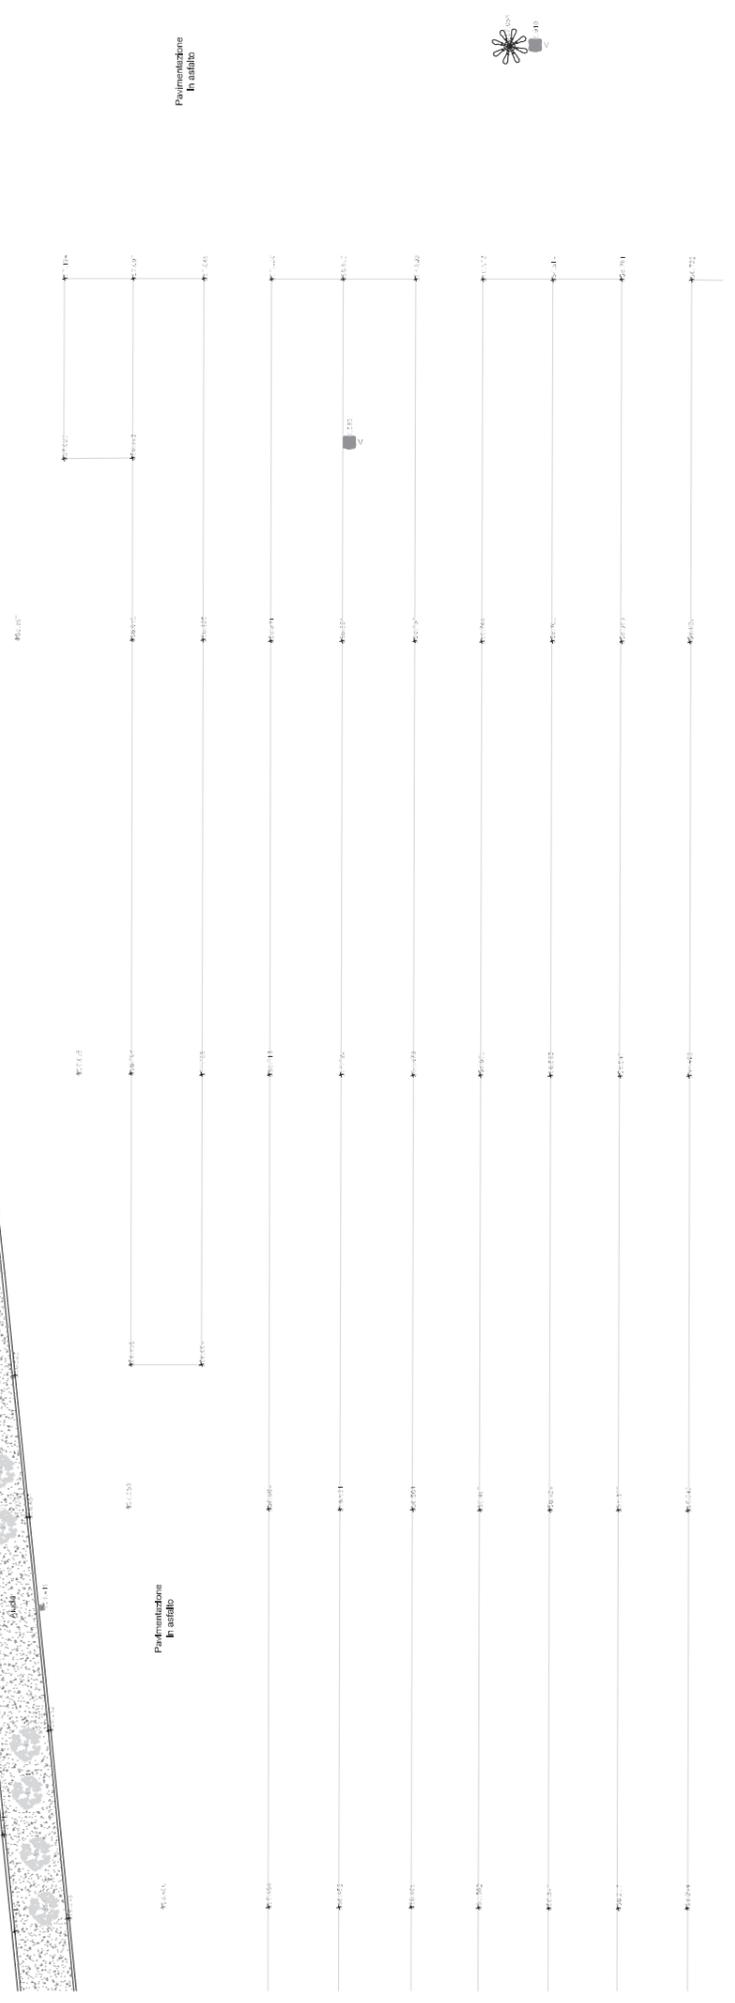

CITTA' DI TORINO


TORINO NUOVA ECONOMIA S.P.A.
 RIQUALIFICAZIONE ZONA "C" - AREA MIRAFIORI
 ZONA URBANA CONSOLIDATA PER ATTIVITA' PRODUTTIVE (RN)

**PROGETTO PRELIMINARE
 DELLE OPERE DI URBANIZZAZIONE**

Torino n. **07** RILIEVO PLANO-ALTIMETRICO
 Via Anselmetti - Tratto 2

Progettisti:
TNE
 Torino Nuova Economia S.p.A.
 Corso Marsilio, 10 - TORINO
 D.M.G. SETTEMBRE 2014

Progettato da:
 TORINO NUOVA ECONOMIA S.P.A.
 Corso Marsilio, 10 - TORINO
 D.M.G. SETTEMBRE 2014

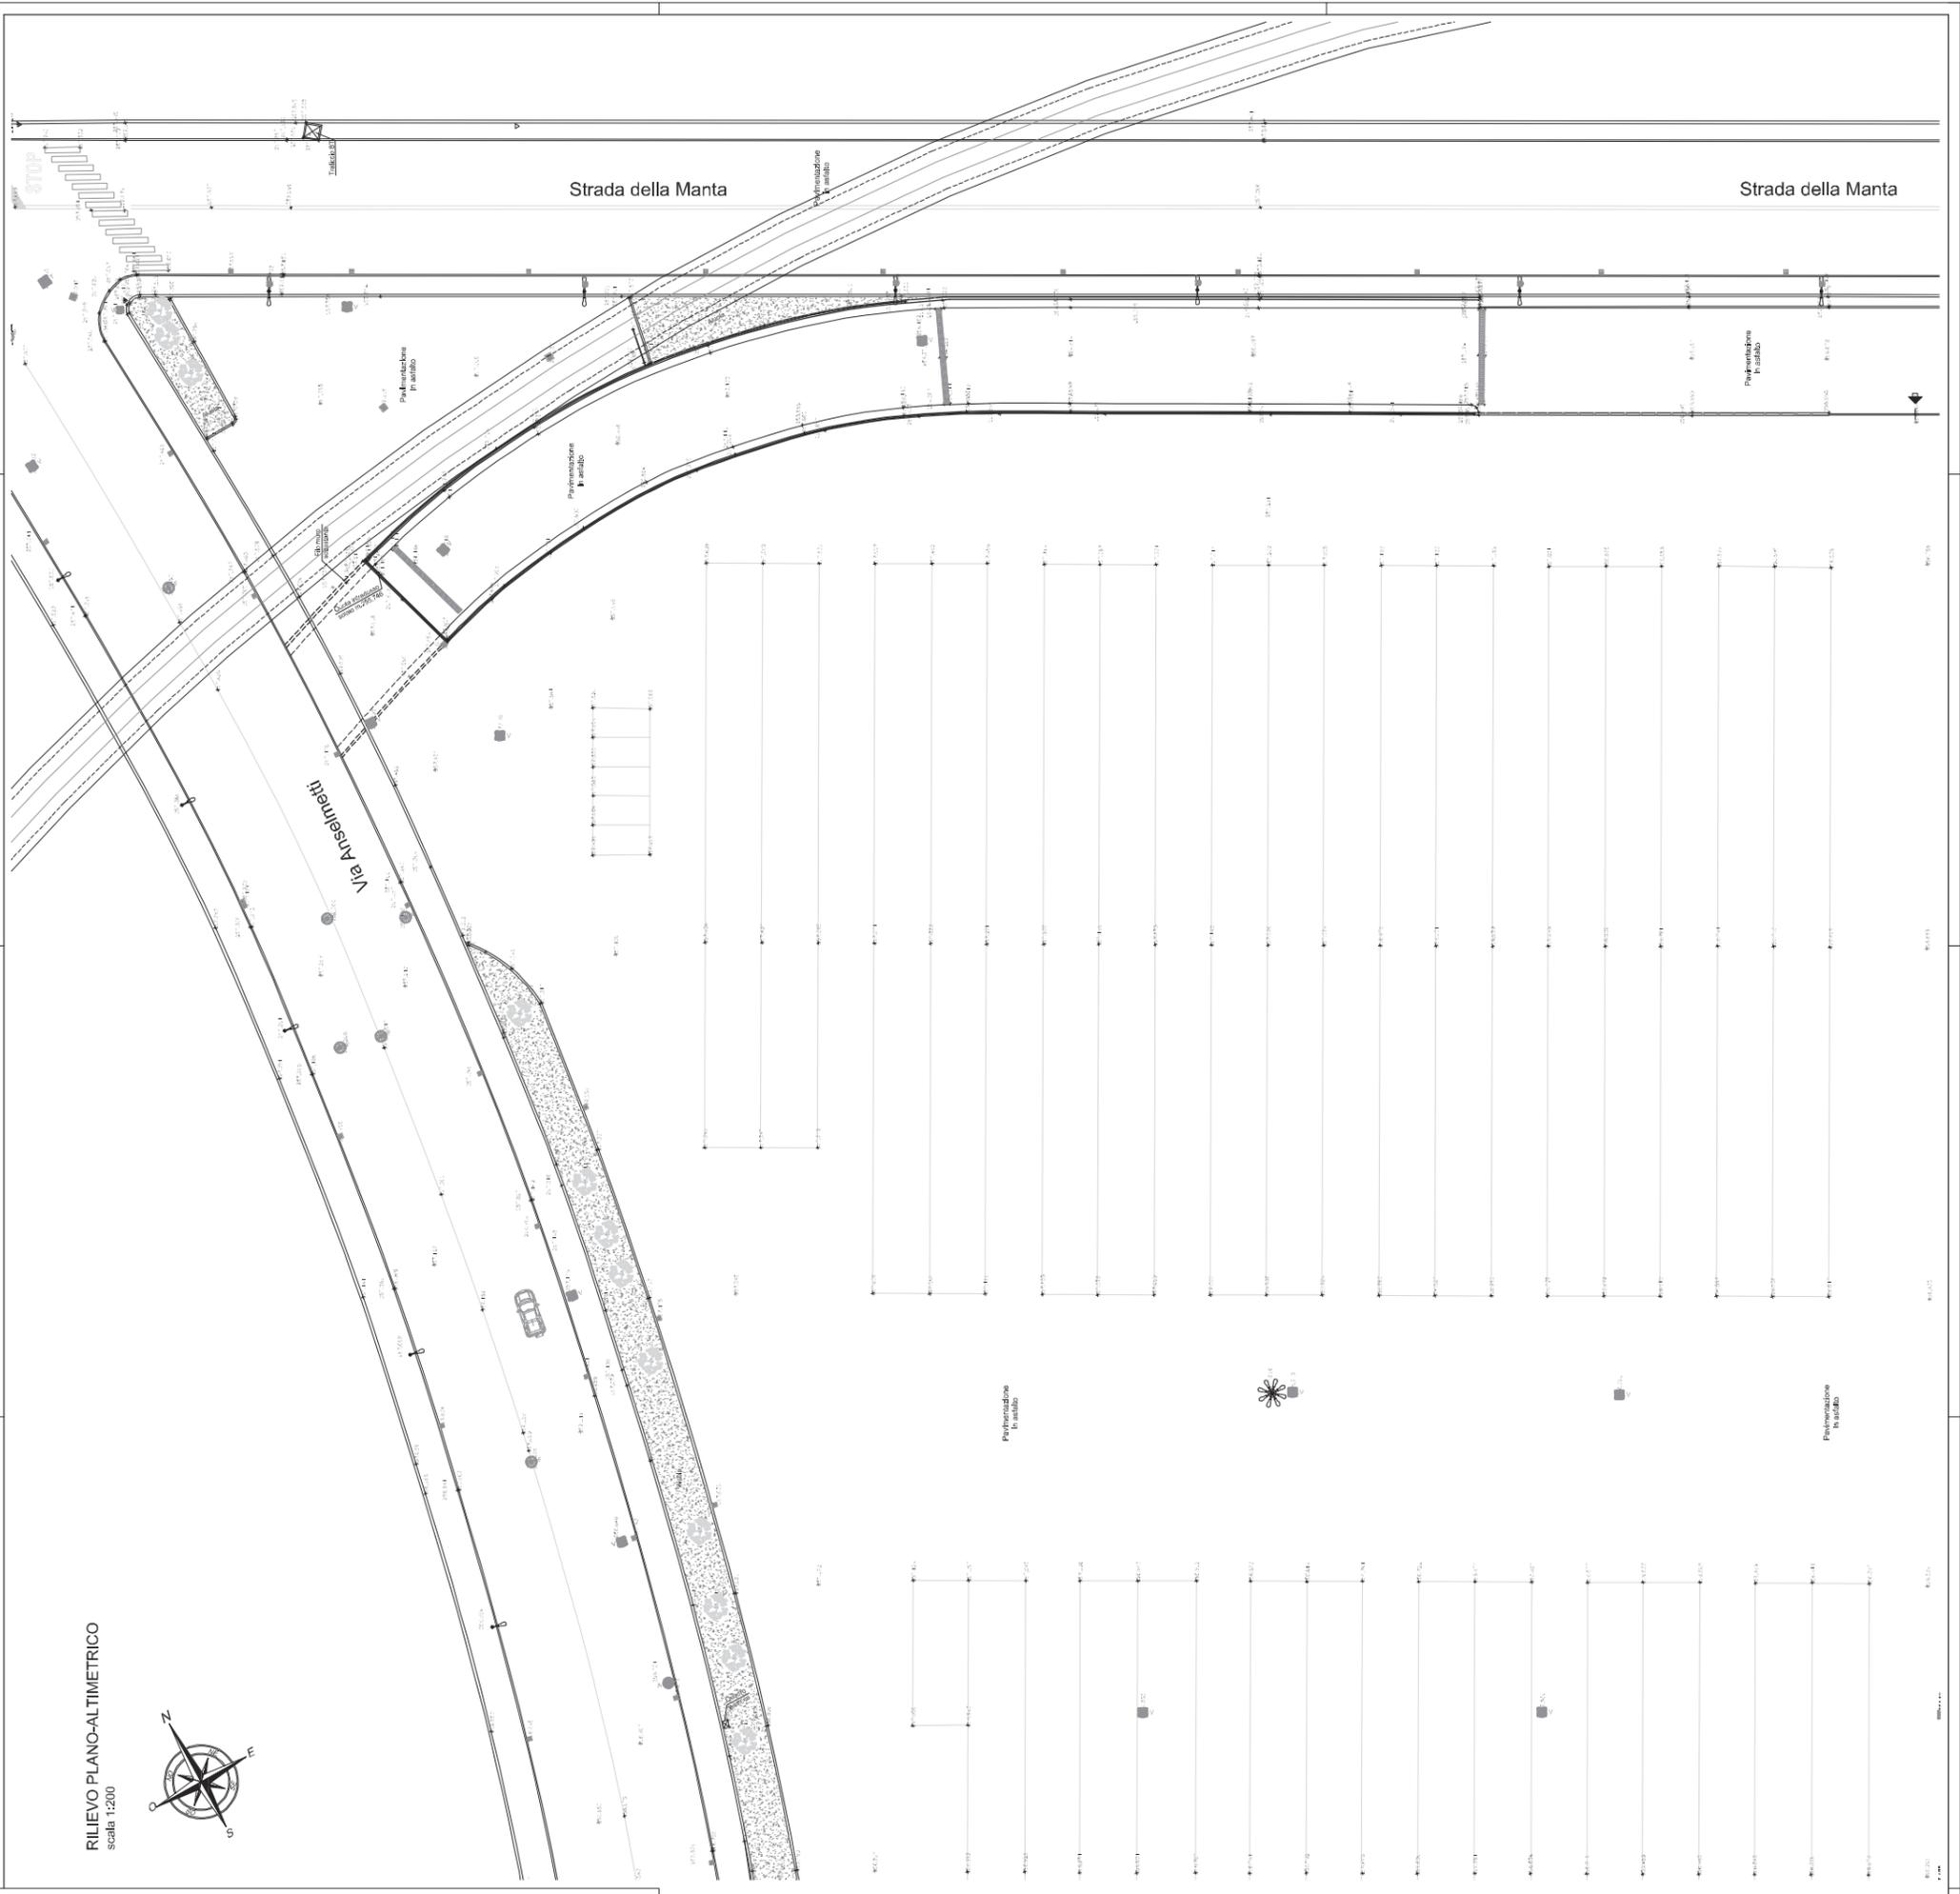

LEGENDA RILIEVO STATO DI FATTO DEL MAG 2010

	CORCHIAI IN CEMENTO E ANCHE IN GHIACCIO
	MURO DI FONDEZIONE CON SOVRASTANTE RETE METALLICA REINFORCING IN RETE METALLICA
	MURO DI FONDEZIONE
	EDIFICI ELEMENTI FINIS IN CEMENTO
	Stadi di ferro, metalliche sul terreno (a uffici, botteghe)
	Conduttori ed aeree, appartenenti ai precedenti di cui
	Punto vertice (S) di Torino, con indicazione del numero
	ALBERI PANTANAZIONI IN CEMENTO, BERA, INGRESSI CASARI
	PALLUCCIAZIONE, SEGNALETICA, VIVAIA, CERTINI IN FERRO
	TORRELLI ACCIAIO (A) (C) (S) (V) (A) (V) TELECOMUNICAZIONE
	OPERE DI COPRITTORE DI GROSSE DIMENSIONI
	ARMACCI IN CEMENTO, TELECOM
	TROLOGIA TERRENO; BATTUTO IN CEMENTO, PIETRA, PRATO

N.B.
 - LE QUOTE RIPORTATE IN PROSSIMITA' DEI MARCHEGGI DELLE ALIQUOLE O DEBATTUTI
 IN C.S. SONO TUTTE RILEVATE AL PIANO DI CALPESTIO;
 - LA PAVIMENTAZIONE DEI PIAZZALI DEI MARCHEGGI E DEI MARCHEGGI COME IN OGNI
 STRADA PUBBLICA O PRIVATA E' IN ASFALTO SALVO SE DIVERSAMENTE INDIRIZZATO DA
 SCRITTE O RETINI DI APPARTENENZA.

CITTA' DI TORINO

TORINO NUOVA ECONOMIA S.P.A.

REGOLAZIONE ZONA CC - AREA MINORI
ZONA URBANA CONSOLIDATA PER ATTIVITA' PRODUTTIVE (N)

**PROGETTO PRELIMINARE
DELLE OPERE DI URBANIZZAZIONE**

08 RILIEVO PIANO-ALTIMETRICO

Area Consortile - Tratto 1

Progettato da **TNE**

Ing. **Roberto** **Barone** **Economista**

CONTORELLATO DA **Roberto** **Barone** **Economista**

DATA: SETTEMBRE 2014

Progetto

CONTORELLATO DA

PROGETTO PRELIMINARE
DELLE OPERE DI URBANIZZAZIONE
Area Consortile - Tratto 1

PROGETTO PRELIMINARE
DELLE OPERE DI URBANIZZAZIONE
Area Consortile - Tratto 1

RILIEVO PIANO-ALTIMETRICO
SCALA 1:500

LEGENDA RILIEVO STATO DI FATTO DEL MAG 2010

PERIODO DI UNIVERSITA' DELLA S.M.A. S.P.A. IN UN'OPINIONE CONCONFORME IN UN'AZIONE PUBBLICA DI UN'OPINIONE CONCONFORME IN UN'AZIONE PUBBLICA

LINEE ROSSA E TRAMITE

LINEE VERDE E TRAMITE

LINEE GIALLE E TRAMITE

LINEE Azzurre E TRAMITE

LINEE ROSSA E TRAMITE

LINEE VERDE E TRAMITE

LINEE GIALLE E TRAMITE

LINEE Azzurre E TRAMITE

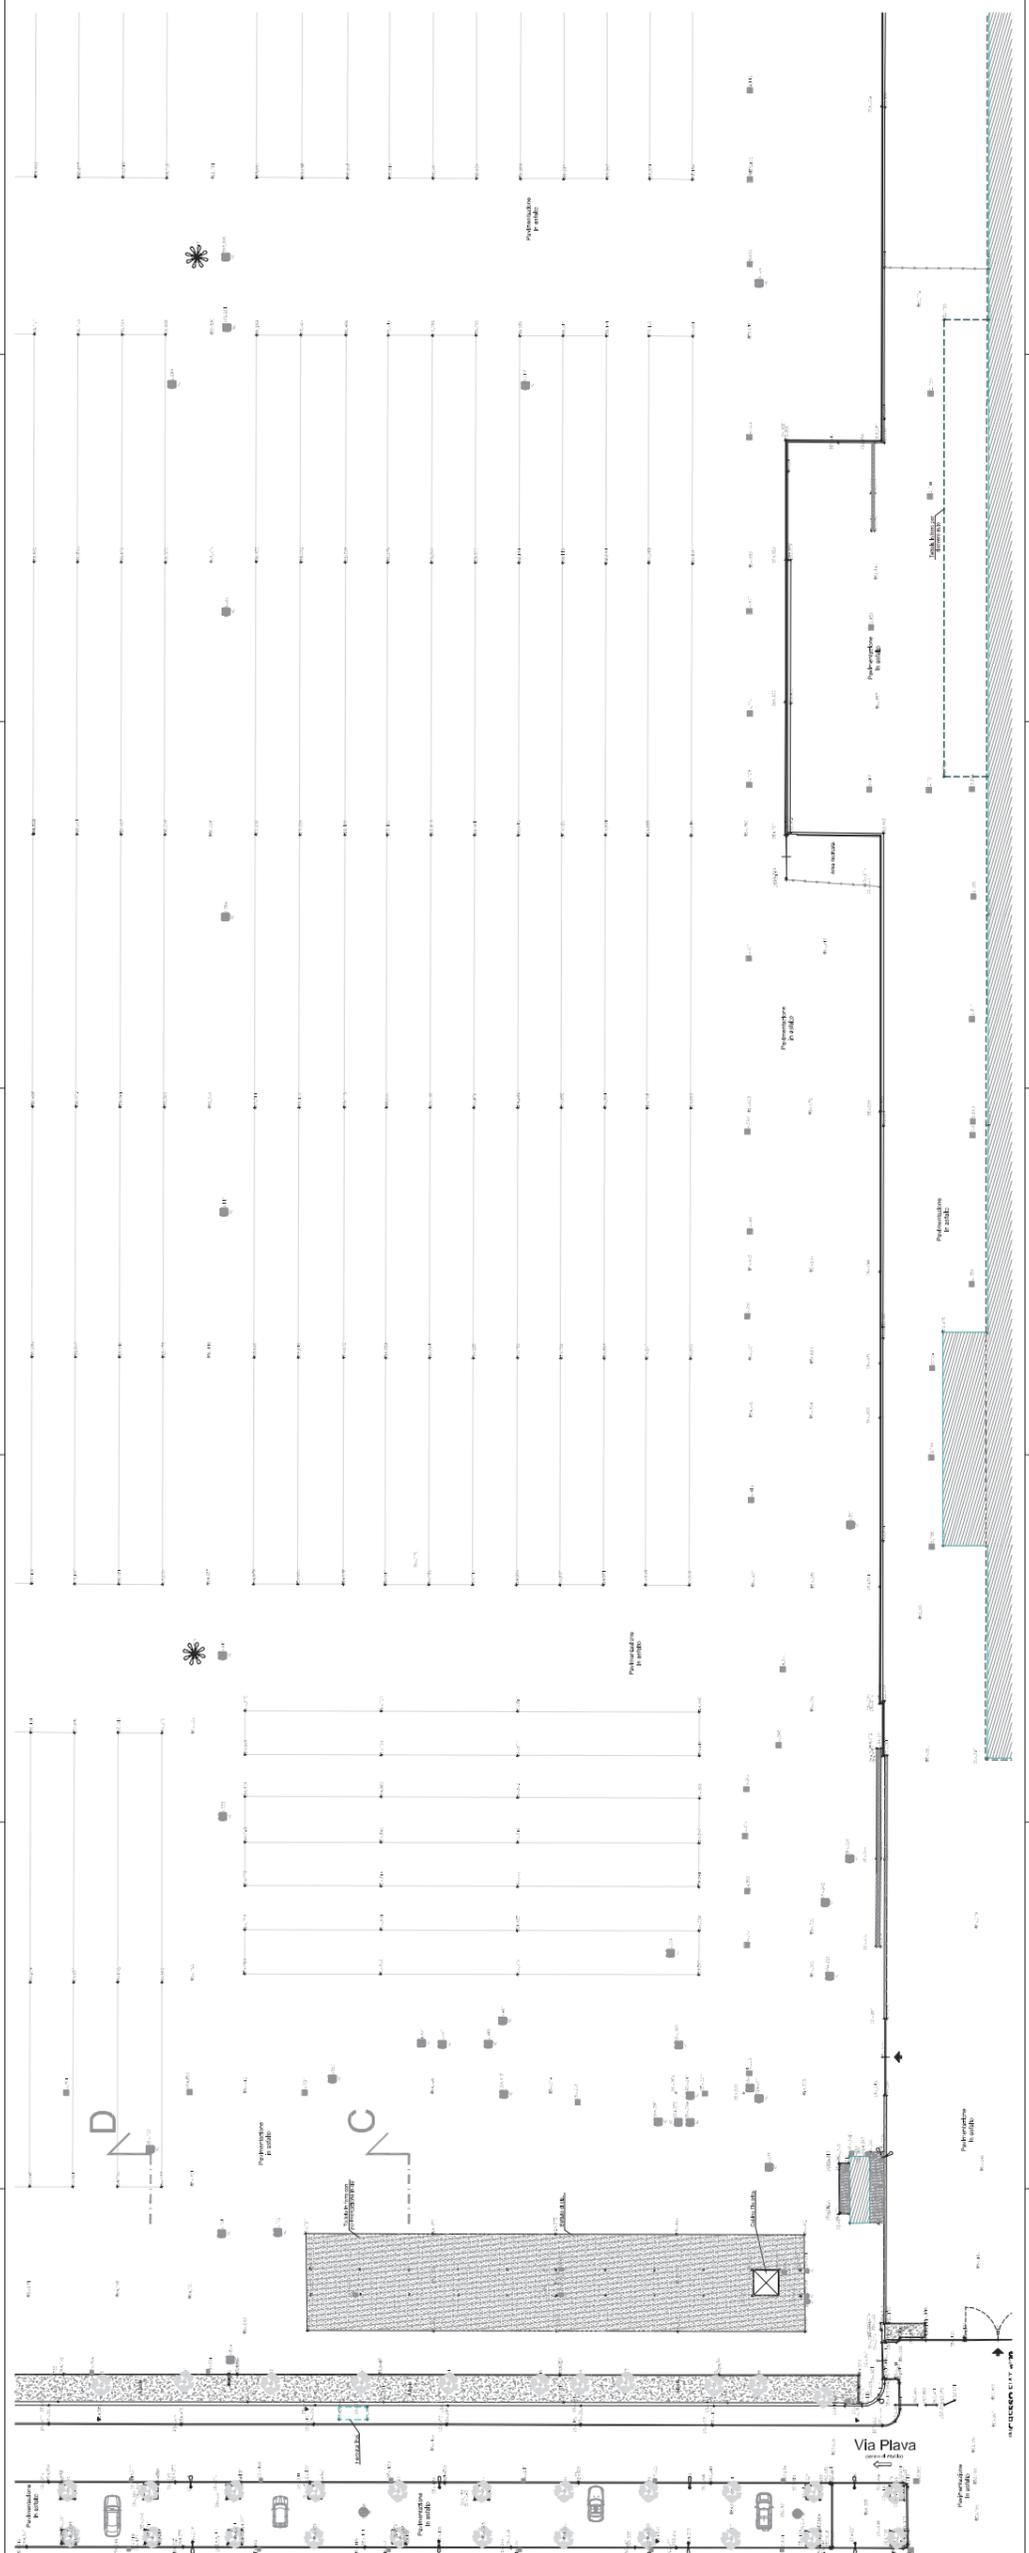

LE QUOTE SPOSTATE IN POSIZIONE DI MANIPOLAZIONE DELLE MANE O DEI FATTORI
LA MANIPOLAZIONE DEI FATTORI DELLA MANIPOLAZIONE DEI FATTORI
LA MANIPOLAZIONE DEI FATTORI DELLA MANIPOLAZIONE DEI FATTORI
LA MANIPOLAZIONE DEI FATTORI DELLA MANIPOLAZIONE DEI FATTORI

CITTA' DI TORINO

TORINO NUOVA ECONOMIA S.P.A.
RIQUALIFICAZIONE ZONA "C" - AREA IRBARDI
ZONA URBANA CONSOLIDATA PER ATTIVITÀ PRODUTTIVE (N)

**PROGETTO PRELIMINARE
DELLE OPERE DI URBANIZZAZIONE**

Tratto n. **09** **RILIEVO PLANO-ALTIMETRICO**
Area Consorziale - Tratto 2


Progetto **TNE**
Studio di Architettura, Urbanistica e
Ingegneria
Via ...
Tel. ...
E-mail: ...
Data: SETTEMBRE 2014

RILIEVO PLANO-ALTIMETRICO
SCALA 1:200

	AREA VERDE (V)
	AREA PER ATTIVITÀ PRODUTTIVE (N)
	AREA PER ATTIVITÀ RESIDUATIVE (A)
	AREA PER ATTIVITÀ COMMERCIALI E SERVIZI (C)
	AREA PER ATTIVITÀ DI SOSTEGNO (S)
	AREA PER ATTIVITÀ DI CONSERVAZIONE (M)
	AREA PER ATTIVITÀ DI RICREAZIONE (R)
	AREA PER ATTIVITÀ DI AGRICOLTURA (A)
	AREA PER ATTIVITÀ DI ABBIGLIAMENTO (A)
	AREA PER ATTIVITÀ DI ALBERGOTTI (A)
	AREA PER ATTIVITÀ DI ATTIVITÀ CULTURALI (A)
	AREA PER ATTIVITÀ DI ATTIVITÀ SPORTIVE (A)
	AREA PER ATTIVITÀ DI ATTIVITÀ DI SOSTEGNO (S)
	AREA PER ATTIVITÀ DI CONSERVAZIONE (M)
	AREA PER ATTIVITÀ DI RICREAZIONE (R)
	AREA PER ATTIVITÀ DI AGRICOLTURA (A)
	AREA PER ATTIVITÀ DI ABBIGLIAMENTO (A)
	AREA PER ATTIVITÀ DI ALBERGOTTI (A)
	AREA PER ATTIVITÀ DI ATTIVITÀ CULTURALI (A)
	AREA PER ATTIVITÀ DI ATTIVITÀ SPORTIVE (A)

NOTE:

- LE QUOTE SPICCATI E IN PROGRAMMI SU RILIEVO STATO DI FATTO DEL MAG 2010
- IL CAMPO DI NOTE IN ALTEZZA È IL PRIMO COLLEGATO
- LA LEGENDA È SOSTITUITA DALLA LEGENDA DEL PROGETTO
- LA STRADA PUBBLICA DI PROPRIETÀ DELL'AMMINISTRAZIONE COMUNICALE È SOSTITUITA DALLO STATO DI FATTO DEL MAG 2010
- LA STRADA PUBBLICA DI PROPRIETÀ DELL'AMMINISTRAZIONE COMUNICALE È SOSTITUITA DALLO STATO DI FATTO DEL MAG 2010

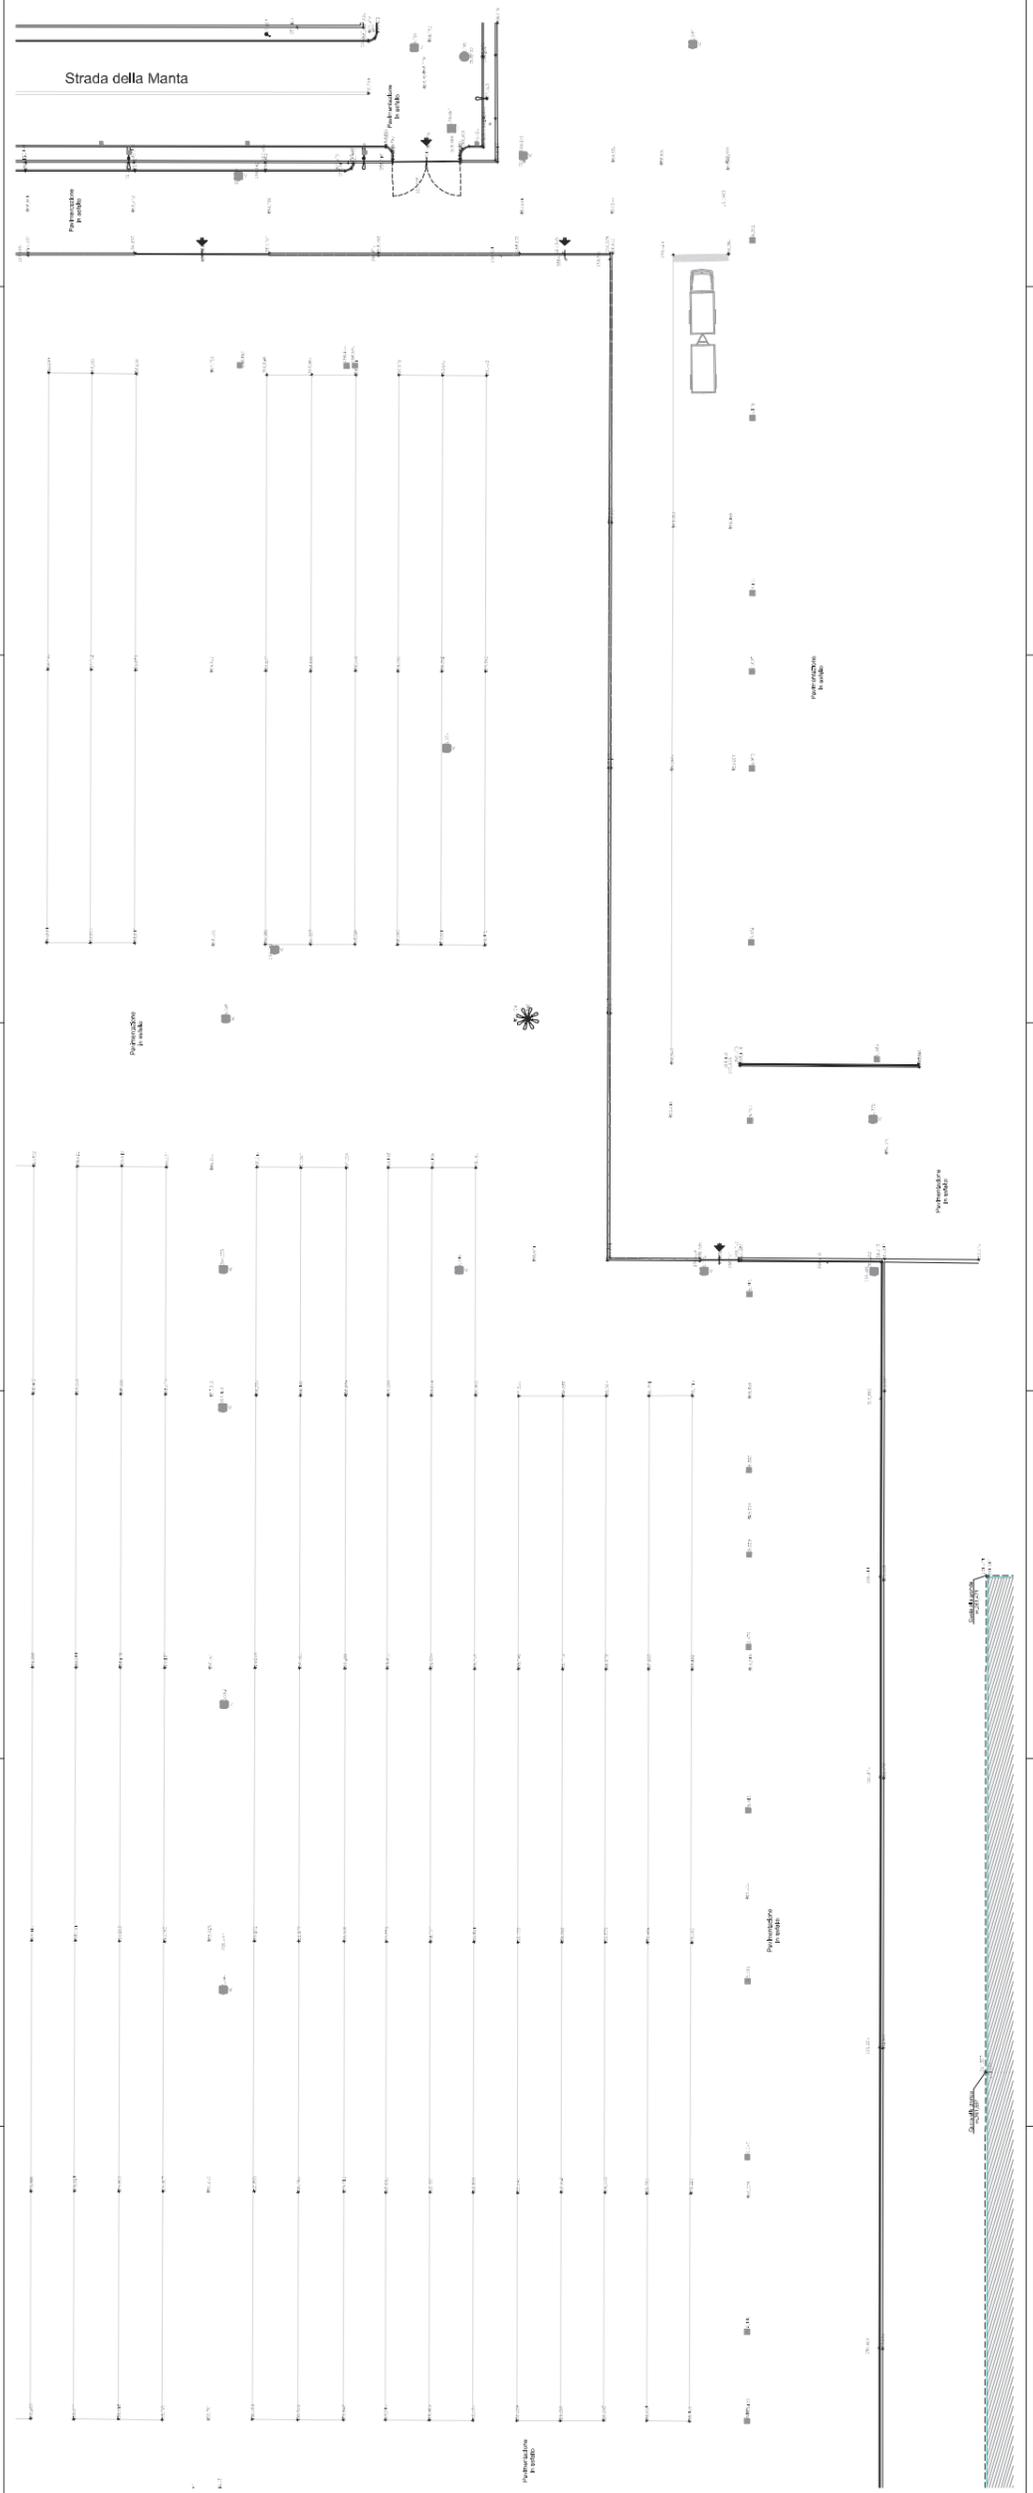



CITTA' DI TORINO

TORINO NUOVA ECONOMIA S.P.A.

RIQUALIFICAZIONE ZONA "C" - AREA MIRAFIORI

ZONA URBANA CONSOLIDATA PER ATTIVITÀ PRODUTTIVE (IN)



PROGETTO PRELIMINARE DELLE OPERE DI URBANIZZAZIONE

Tavola n.

10 SEZIONI DELLO STATO DI FATTO

Proprietà:







Torino Nuova Economia S.p.A.

C.so Marconi, 10 - TORINO


Progettisti:
GIANNINO MANFROTTO
CLAUDIO MANFROTTO
STUDIO MANFROTTO
P.L.L. STUDIO MANFROTTO
MANFROTTO
TORINO NUOVA ECONOMIA S.P.A.
P.L.L. STUDIO MANFROTTO
P.L.L. STUDIO MANFROTTO
P.L.L. STUDIO MANFROTTO

Data: SETTEMBRE 2014

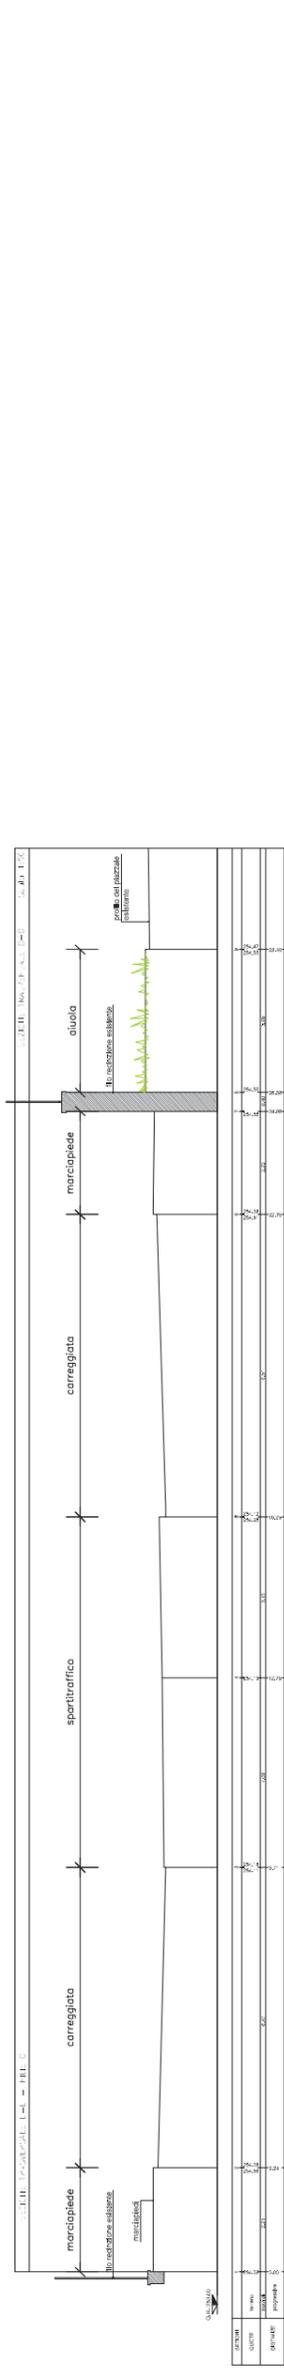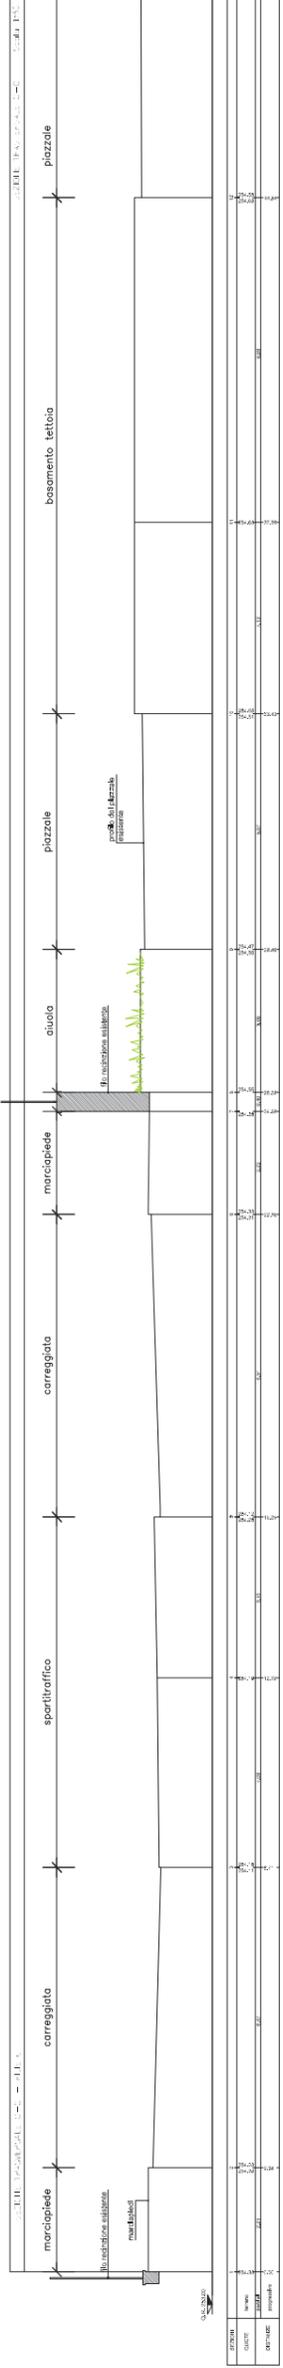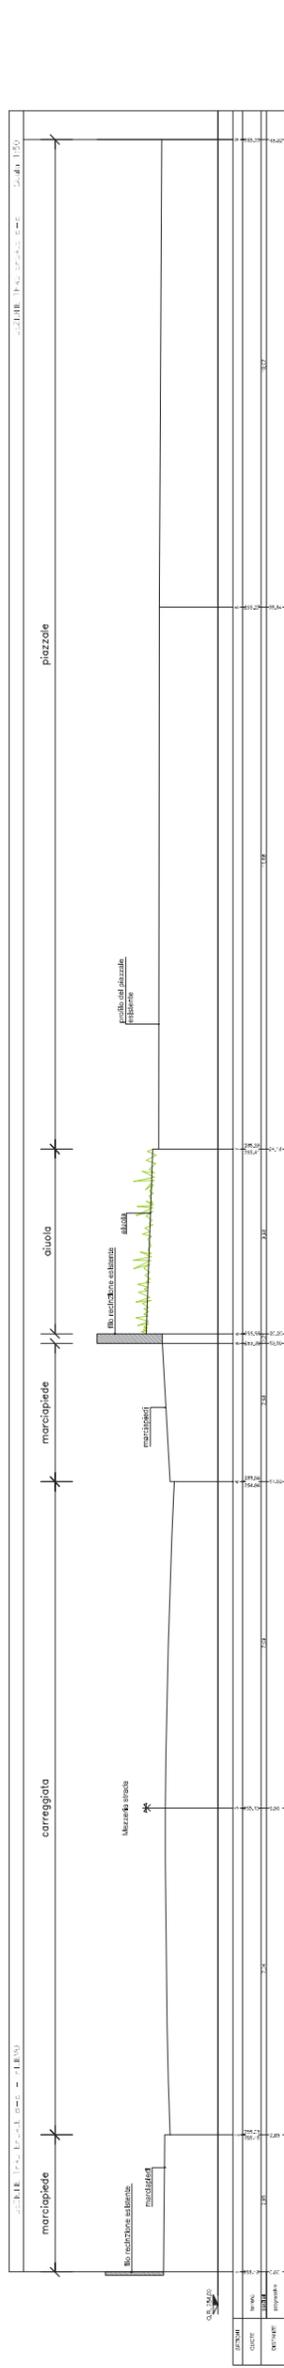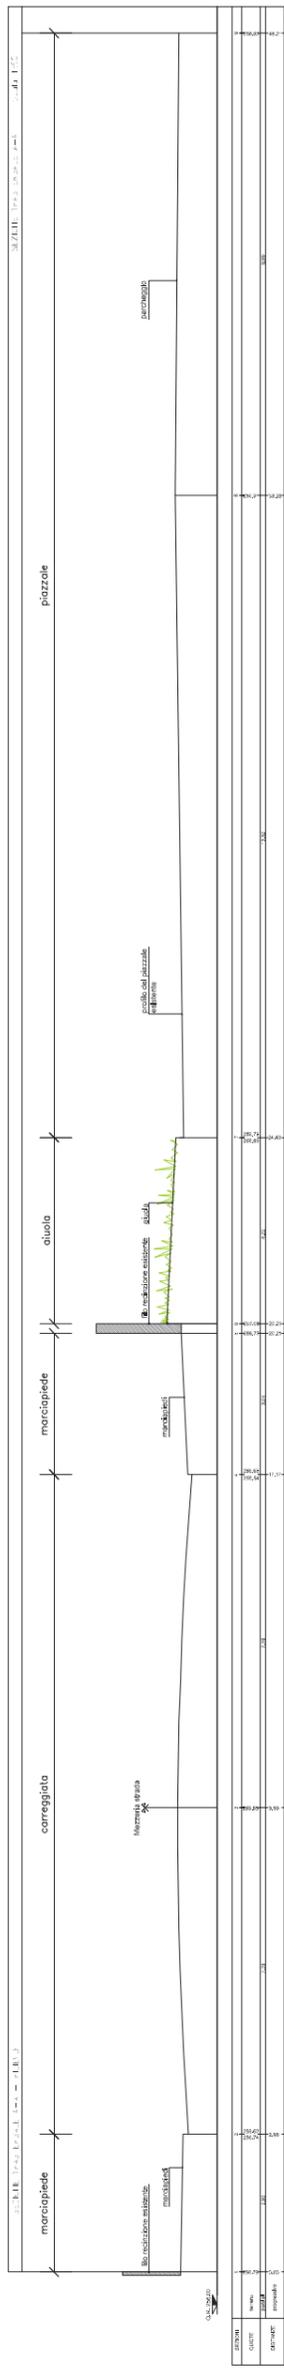



TORINO NUOVA ECONOMIA S.P.A.
 REGUIERAZIONE ZONA "C" - AREA MIRAFIORI
 ZONA URBANA CONSOLIDATA PER ATTIVITA' PRODUTTIVE (IN)

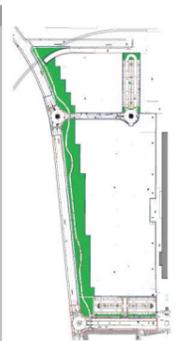


**PROGETTO PRELIMINARE
 DELLE OPERE DI URBANIZZAZIONE**

Traccia n. **11**
PLANIMETRIA DELLE DEMOLIZIONI E INTERVENTI DI RIMOZIONE RIFIUTI E BONIFICA
 Progetto:
 TORINO NUOVA ECONOMIA S.P.A.
 Corso Marconi, 15 - 10128 TORINO
 Data: SETTEMBRE 2014

DEMOLIZIONE DEL MURO DI RECINZIONE ESISTENTE

- LEGENDA**
- LIMITE D'INTERVENTO DI SOGGETTI TERZI
 - LIMITE D'INTERVENTO INL
 - ALBERI DA RIMOVERE IN ASSI DI CANTIERE (DUE IN ALTO) E ALTRI SULLA STRADA (TAVOLE DI LEGG.)

PLANIMETRIA DELLE DEMOLIZIONI E INTERVENTI DI RIMOZIONE RIFIUTI E BONIFICA
 scala 1:2500

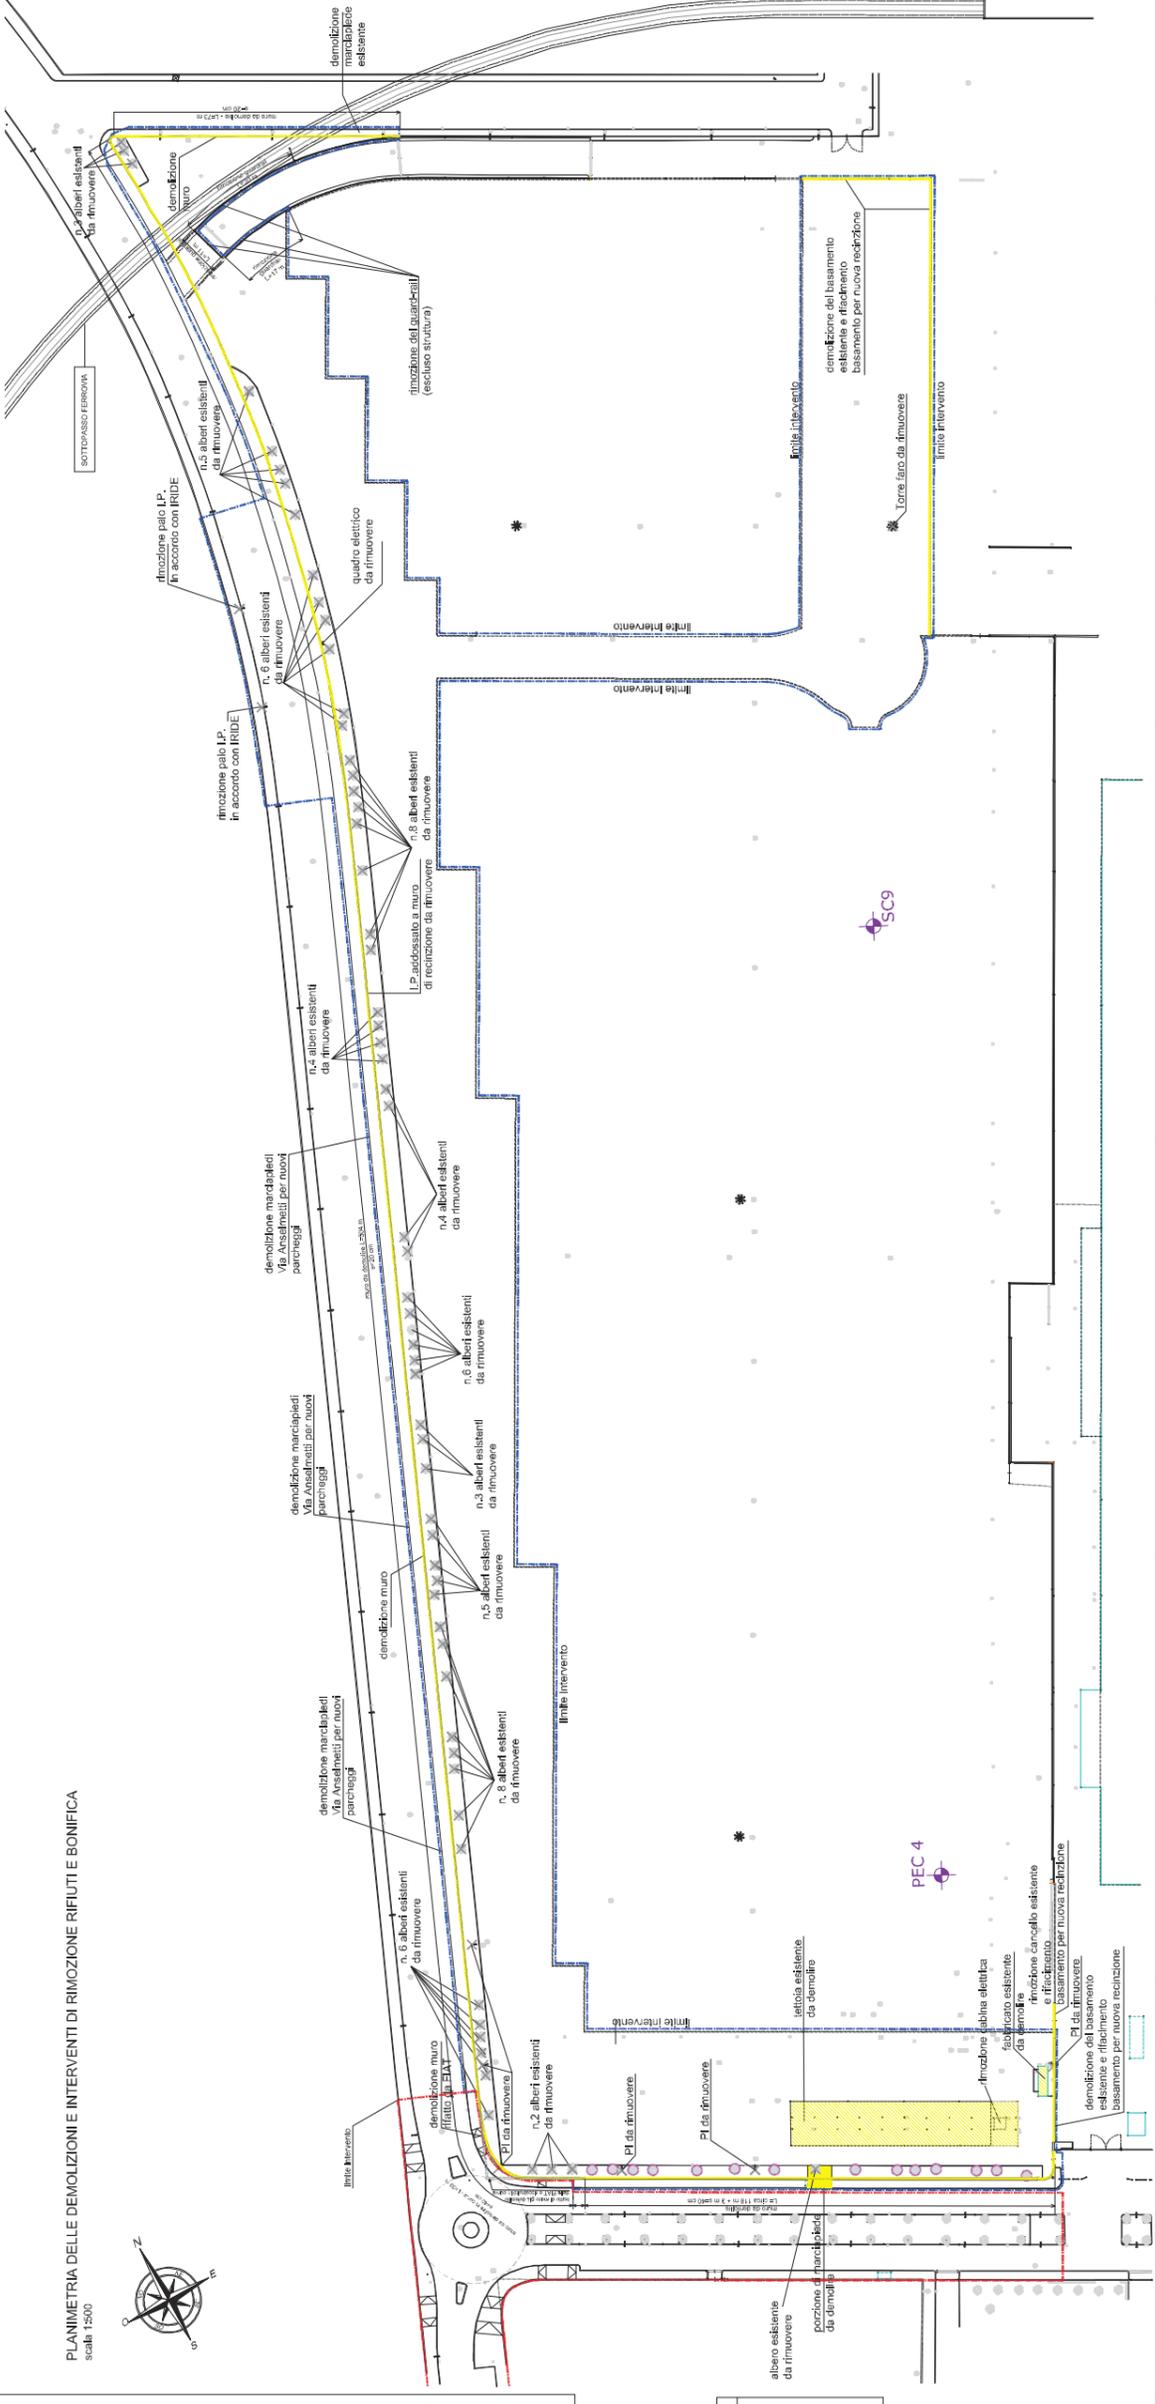




CITTA' DI TORINO

TORINO NUOVA ECONOMIA S.P.A.

RIQUALIFICAZIONE ZONA "C" - AREA MIRAFIORI
ZONA URBANA CONSOLIDATA PER ATTIVITÀ PRODUTTIVE (IN)

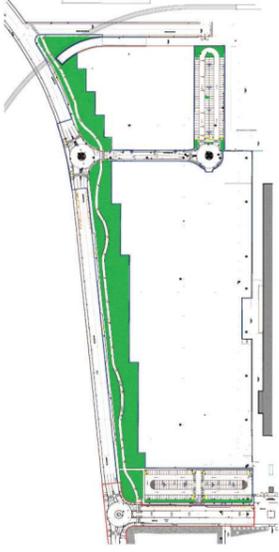

PROGETTO PRELIMINARE DELLE OPERE DI URBANIZZAZIONE

Tavola n.

12

PROGETTO DI MESSA IN SICUREZZA DELL'AREA PUBBLICA

Proprietà:



Torino Nuova Economia S.p.A.
C.so Marconi, 10 - TORINO

Progettisti:

CAROGROUP MANAGER
C.so Enrico, 8 - 10128 TORINO
Tel. 011 5963633 - Fax 011 5963638
D. Ing. Stefano CRIVAZZO


MANDATI:

- S.M. n. 1/2014 - Prov. Ing. Giorgio Scali, SINGACALCO
- S.M. n. 2/2014 - Prov. Ing. Giancarlo C. MANGIACALDO
- S.M. n. 3/2014 - Prov. Ing. Alberto ROSSO
- S.M. n. 4/2014 - Prov. Ing. Carlo GRUA


Data: SETTEMBRE 2014

PLANIMETRIA GENERALE


Scala 1:1000

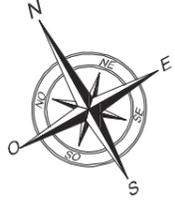

- PERIMETRO AREA "C"
- AREE OGGETTO DI BONIFICA

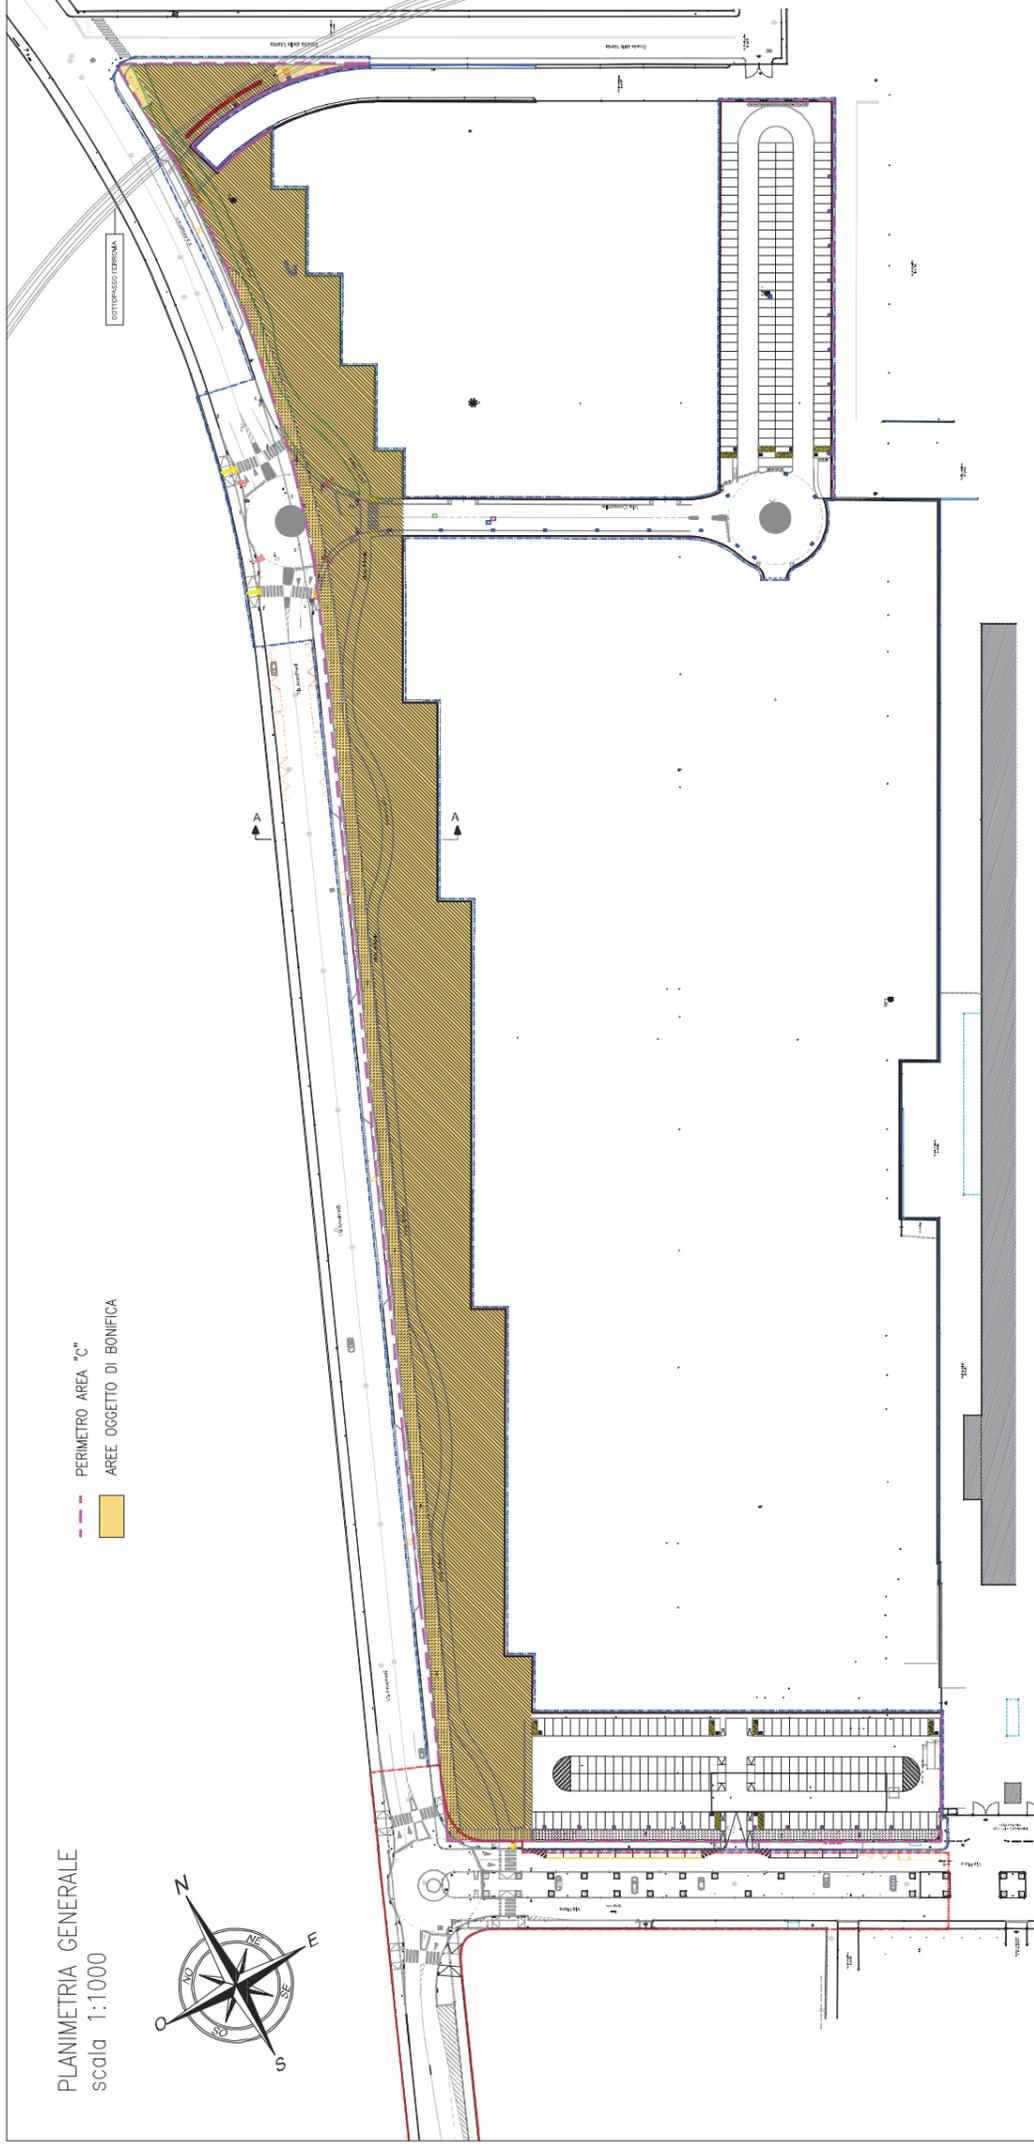

SEZIONE A-A
SEZIONE TIPICA FASCIA VERDE LUNGO VIA ANSELMETTI
scala 1:50

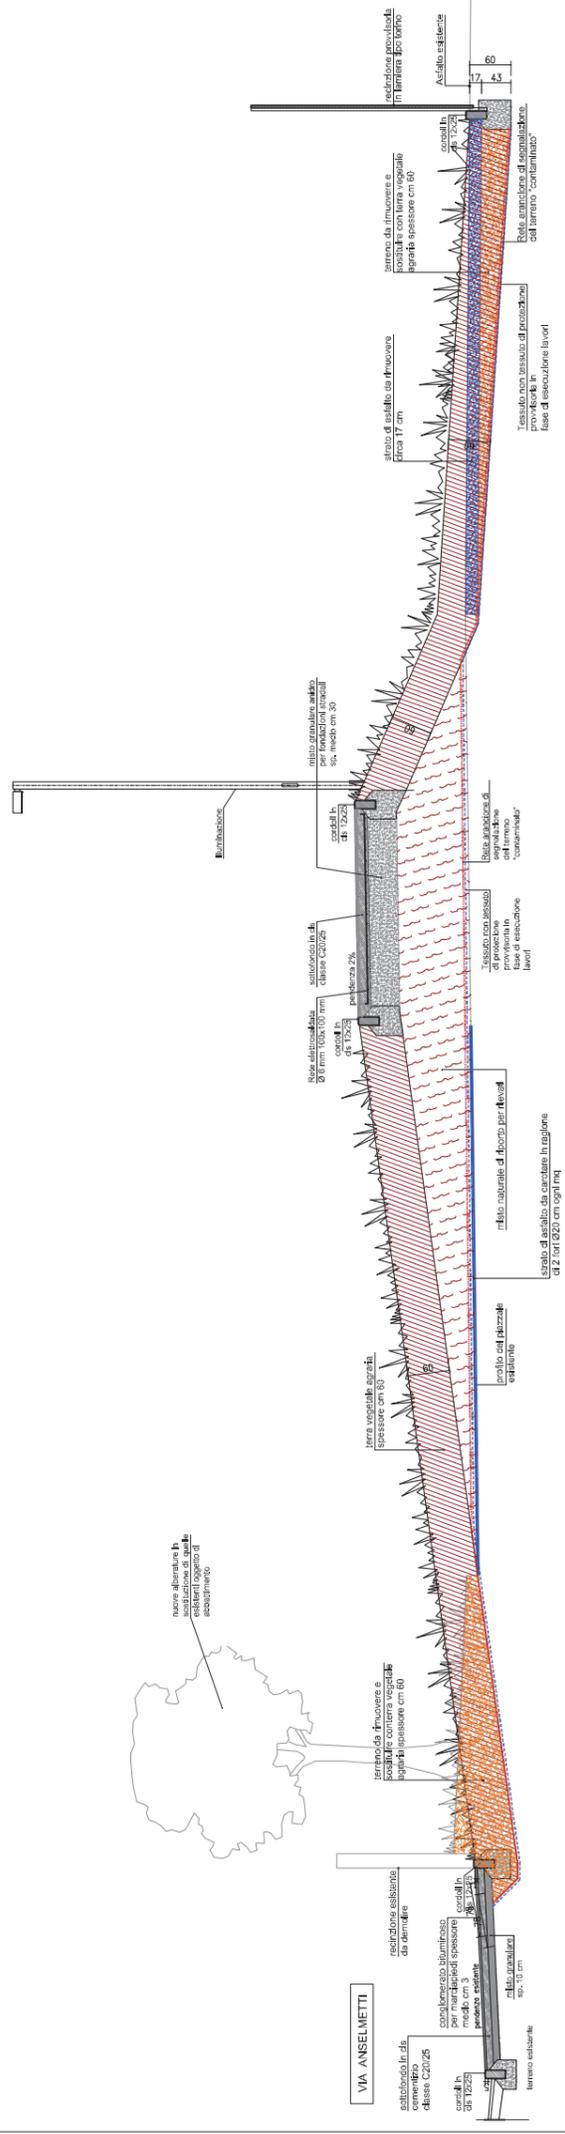




CITTA' DI TORINO

TORINO NUOVA ECONOMIA S.P.A.

RIQUALIFICAZIONE ZONA "C" - AREA MIRAFIORI
ZONA URBANA CONSOLIDATA PER ATTIVITA' PRODUTTIVE (IN)

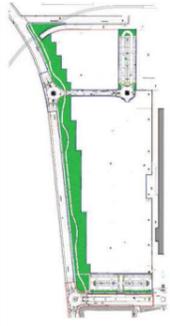

**PROGETTO PRELIMINARE
DELLE OPERE DI URBANIZZAZIONE**

Tramite il
13 PLANIMETRIA DI PROGETTO
QUADRO D'UNIONE

Progettato da



Torino Nuova Economia S.p.A.
Via Mirafiori, 10 - 10156 TORINO
Tel. 011/24121111 - Fax 011/24121112
www.torinonuovaeconomia.it

Disegnato da



Studio di Architettura
Via...
Torino

Disegnato da



Studio di Architettura
Via...
Torino

PLANIMETRIA DI PROGETTO
scala 1:500

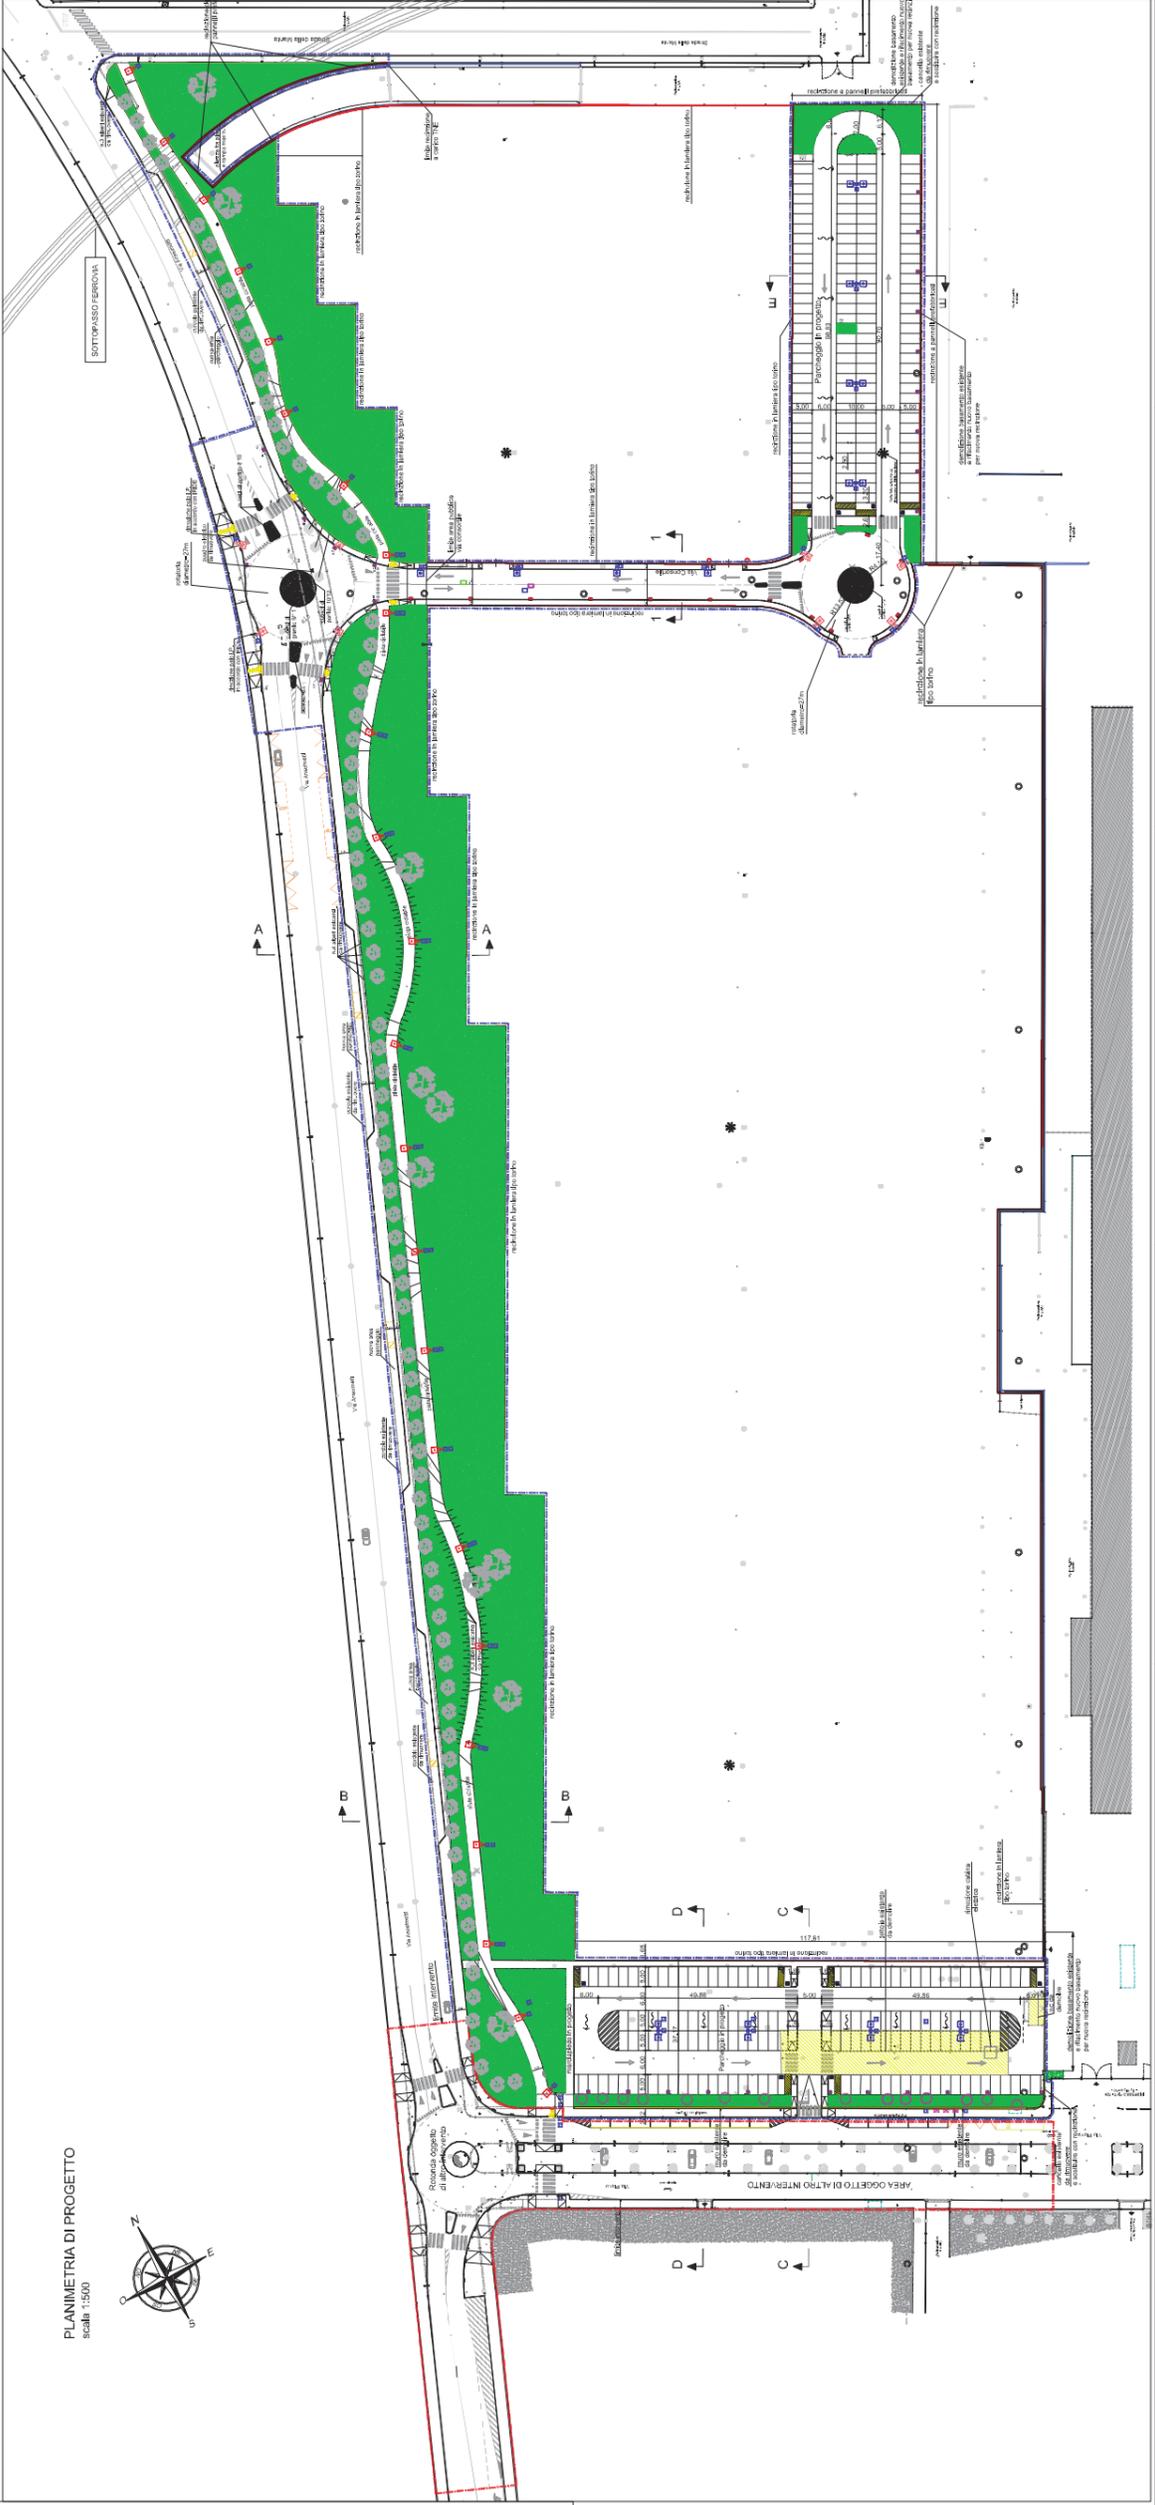

LEGENDA

--- LIMITE D'INTERVENTO DI SOGGETTI TERZI

--- AREA D'INTERVENTO

--- AREA D'INTERVENTO



AREA D'INTERVENTO



- LEGENDA**
- ALBERI DA PROTEGGERE IN FASE DI LAVORAZIONI CON TRATTO AL FUORTO E SUCCESSIVA POSA DI TAVOLE DI LEGNO
 - LIMITE D'INTERVENTO TNE
 - LIMITE D'INTERVENTO DI SOGGETTI TERZI
 - Apparato illuminante completo di palo, equipaggiato con lampada da 70 W ai vapori di sodio alta pressione, Tipo "RUUD CREE LIGHTING SQUARE MINI SL (MSL4072/BK)" o equivalente (Pila Cickler)
 - Apparato illuminante completo di palo, equipaggiato con lampada da 150 W ai vapori di sodio alta pressione, Tipo "RUUD CREE LIGHTING SQUARE MEDIA (16VFR3515/2BK)" o equivalente (Via Consolare e Pireggè)
 - Apparato illuminante completo di palo, equipaggiato con lampada da 150 W ai vapori di sodio alta pressione, Tipo "RUUD CREE LIGHTING SQUARE MEDIA VFR (16VFR3515/2BK)" o equivalente (Via Consolare e Pireggè)
 - TURBO ALLACCIO NUOVE CADITTOIE Ø160 PVC
 - RC CADITTOIA MESSA IN QUOTA
 - NUOVA CADITTOIA
 - PALLI P. DA RIMUOVERE
 - PER TINERFARI IN SICUREZZA NON VEDENTI E IPOVEDENTI
 - POSTE A DIFFERENTI LIVELLI
 - RACCORDO TRA PAVIMENTAZIONI
 - POZZETTI CADITTOIE ESISTENTI
 - POZZETTI CADITTOIE ESISTENTI DA RIMUOVERE
 - POZZETTI DI ISPEZIONE
 - CADITTOIE, BOCCHE DI LUPO E CANALI GRIGLIATI NUOVI
 - PASTIGLIE TATTILI
 - BARRIERE E PALETTI DISSUATORI
 - IN GRANITO (<30°)
 - BANDIERA CORICATI
 - IN GRANITO
 - BANDIERA A RASO
 - IN CLS
 - CORDOLI SOLLEVATI
 - AIUOLA
 - DI PORFIDO
 - SPARTITRAFFICO IN CUBETTI

Progetto: **IN3E** Torino
Economia

Progetti: **Torino Nuova Economia S.p.A.**
C.so Marconi 10 - TORINO

Table n. **14**
PLANIMETRIA DI PROGETTO
Via Playa - Parcheggio Pubblico -
Tratto via Anselmetti


**PROGETTO PRELIMINARE
DELLE OPERE DI URBANIZZAZIONE**

TORINO NUOVA ECONOMIA S.P.A.

RIFUNZIONAMENTO ZONA "C" - AREA MIRAFLORI
ZONA URBANA CONSOLIDATA PER ATTIVITÀ PRODUTTIVE (IN)

CITTA' DI TORINO

PROGETTO: SETTEMBRE 2014
Autore: Ing. Emanuele RIZZI
Progettista: Ing. Emanuele RIZZI
Disegnato da: Ing. Emanuele RIZZI
D.T. Ing. Silvia CRIVAZZO

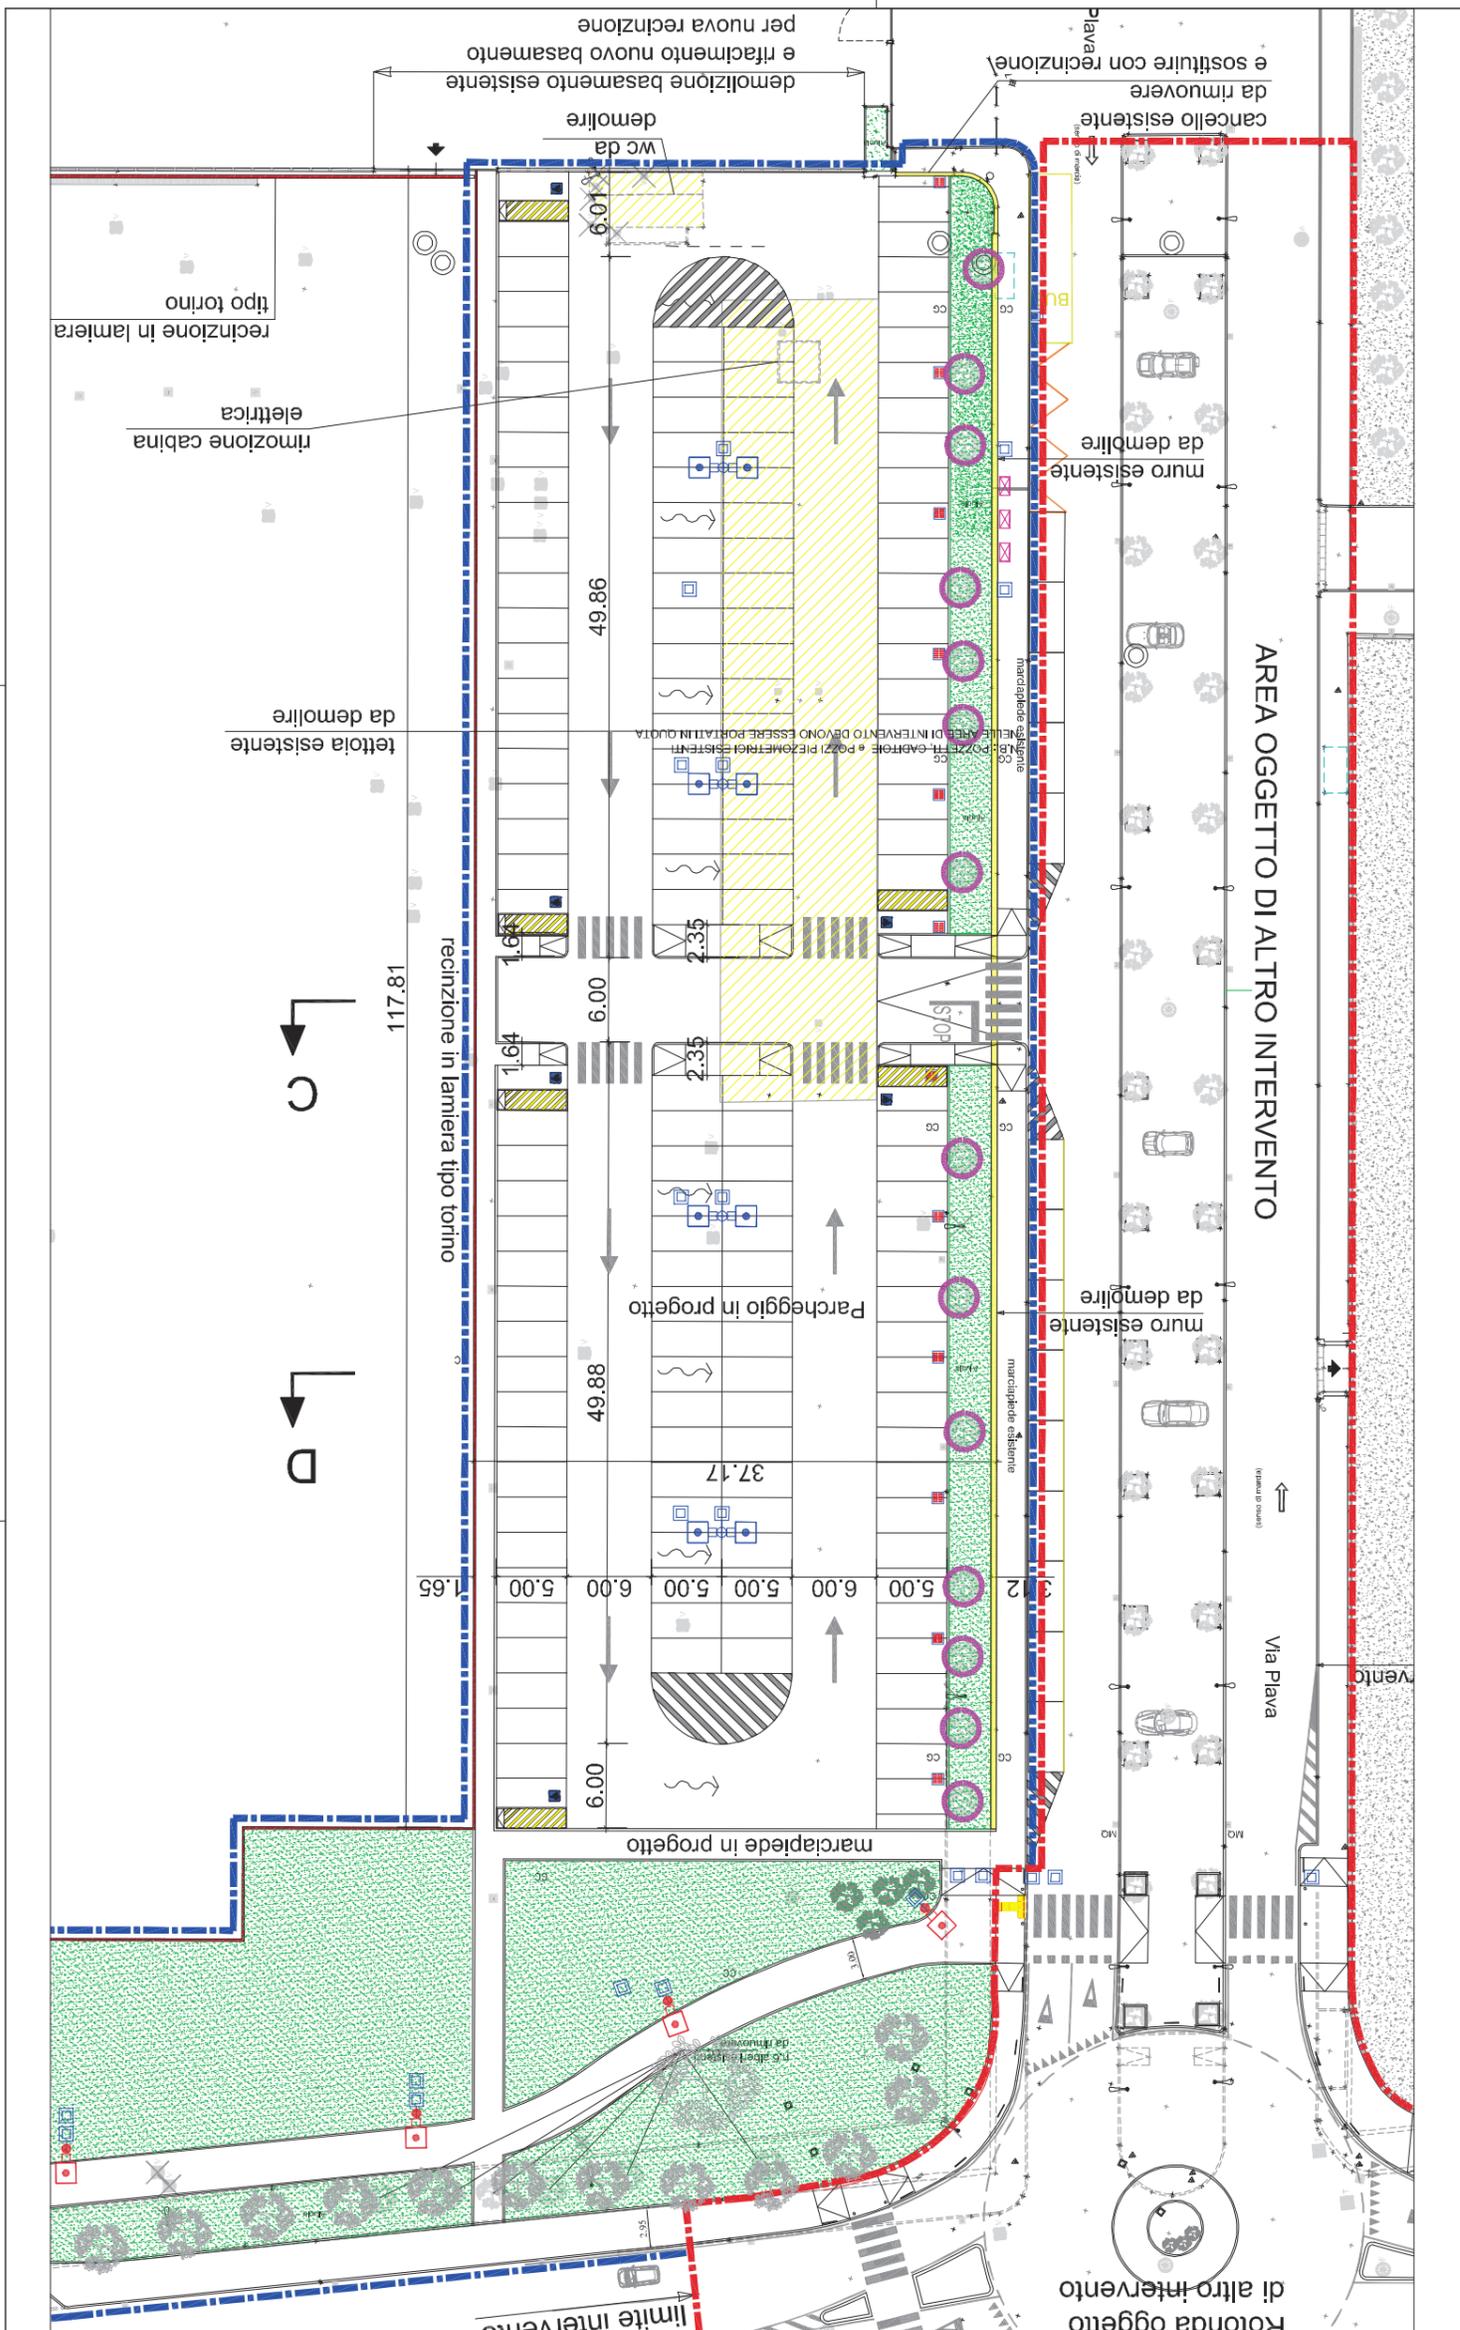

TORINO NUOVA ECONOMIA S.P.A.
 RIQUALIFICAZIONE ZONA "C" - AREA MIRAFIORI
 ZONA URBANA CONSOLIDATA PER ATTIVITÀ PRODUTTIVE (IN)



**PROGETTO PRELIMINARE
 DELLE OPERE DI URBANIZZAZIONE**

Tavola n. **15**
PLANIMETRIA DI PROGETTO
 Via Anselmetti - Tratto 1

TNE
 Torino Nuova Economia S.p.A.
 C.so Marconi 10 - TORINO
 Tel. 011/24020444
 Fax 011/24020445
 Email: info@tne.it
 Web: www.tne.it

Progettato da:
**CONSORZIO METROPOLITANO
 TORINO**
 Via Cavour 11 - TORINO
 Tel. 011/24020444
 Fax 011/24020445
 Email: info@torino.it
 Web: www.torino.it

Disegnato da:
STUDIO A&A
 Via Po 12 - TORINO
 Tel. 011/24020444
 Fax 011/24020445
 Email: info@a-a.com
 Web: www.a-a.com

DATA: SETTEMBRE 2014



LEGENDA

	ALZOLA
	BARRIERE IN CIL
	BRINDI CONCAVATI IN GANITO (ASP)
	BARRERE E PALETTI SASSUARI
	RACCORDO TRA PAVIMENTAZIONI POSTE A DIFFERENTI LIVELLI
	POZZETTI CADITOIE ESISTENTI DA RIMUOVERE
	POZZETTI DI SPECIE
	CADITOIE BOCCHE DI LAPO E CANALI GRIGLIATI NUOVI
	PIANTINE LL. NATI PER ITINERARI IN SICUREZZA NON VEICOLI E PIEDONTI
	PALUP. DA RILUOVERE
	NUOVA CADITOIA
	CADITOIA MESSA IN QUOTA
	CADITOIA DA RILUOVERE
	TUBO ALLACCO NUOVE CADITOIE Ø160/PVC
	Apparecchio illuminante completo di palo, esp. sigillato con lampada LIGHTING SQUARE MEDA NPA (194P105 152 BK) o equivalente (Via Consorzio e Parcheggio)
	Apparecchio illuminante completo di palo, esp. sigillato con lampada LIGHTING SQUARE MEDA MCA (194CA105 152 BK) o equivalente (Piscina)
	Apparecchio illuminante completo di palo, esp. sigillato con lampada LIGHTING SQUARE MINI SL (194LM72BK) o equivalente (Pista Ciclabile)
	LIMITE D'INTERVENTO TNE



CITTA' DI TORINO

TORINO NUOVA ECONOMIA S.P.A.

RICUALIFICAZIONE ZONA "C" - AREA MIRAFIORI
ZONA URBANA CONSOLIDATA PER ATTIVITA' PRODUTTIVE (IN)



PROGETTO PRELIMINARE DELLE OPERE DI URBANIZZAZIONE

Tavola n.
16

PLANIMETRIA DI PROGETTO
Nodo B - Rotonda Anselmetti



Torino Nuova Economia S.p.A.
C.so Marconi, 10 - TORINO

Progettisti:

CAPOGRUPPO MANFROTTA
CON SOCIETA' DI TORINO S.r.l.
CON SOCIETA' DI TORINO S.r.l.
CON SOCIETA' DI TORINO S.r.l.

MANFROTTA S.p.A.
Via Cavour, 10 - TORINO

MANFROTTA S.p.A.
Via Cavour, 10 - TORINO


MANFROTTA S.p.A.
Via Cavour, 10 - TORINO

Dat. SETTEMBRE 2014

LEGENDA

	SPARTITRAFFICO IN CUBETTI DI PORFIDO		AIUOLA
	CORDOLI SOLLEVATI IN CLS		BINDERI A RASO IN GRANITO
	BARRIERE E PALETTI DISSUASORI		POZZETTI CADITOIE ESISTENTI
	RACCORDO TRA PAVIMENTAZIONI POSTE A DIFFERENTI LIVELLI		POZZETTI CADITOIE ESISTENTI DA RIMUOVERE
	POZZETTI CADITOIE ESISTENTI		POZZETTI DI ISPEZIONE
	BINDERI CORICATI IN GRANITO (K307)		CADITOIE, BOCCHE DI LUPO E CANALI GRIGLIATI NUOVI
	CADITOIE, BOCCHE DI LUPO E CANALI GRIGLIATI NUOVI		PIASTRELLE TATTILI PER ITINERARI IN SICUREZZA NON VEDENTI E IPOVEDENTI
	PALLI: DA RIMUOVERE		NUOVA CADITOIA
	CADITOIA MESSA IN QUOTA		CADITOIA DA RIMUOVERE
	TUBO ALLACCIO NUOVE CADITOIE Ø160 PVC		Apparecchio illuminante completo di palo, equipaggiato con lampada da 150 W ai vapori di sodio alla pressione, Tipo "RUUD CREE LIGHTING SQUARE, MEDI VPR (16VPR3515Z/BK)" o equivalente (Via Consortile e Parchieggi)
	Apparecchio illuminante completo di palo, equipaggiato con lampada da 150 W ai vapori di sodio alla pressione, Tipo "RUUD CREE LIGHTING SQUARE, MEDI ACM (16ACM3515Z/BK)" o equivalente (Rotonde)		Apparecchio illuminante completo di palo, equipaggiato con lampada da 150 W ai vapori di sodio alla pressione, Tipo "RUUD CREE LIGHTING SQUARE, MINI SL (MSL8407Z/BK)" o equivalente (Risa Cidabile)
	LIMITE D'INTERVENTO TNE		

PLANIMETRIA DI PROGETTO
scala 1:200

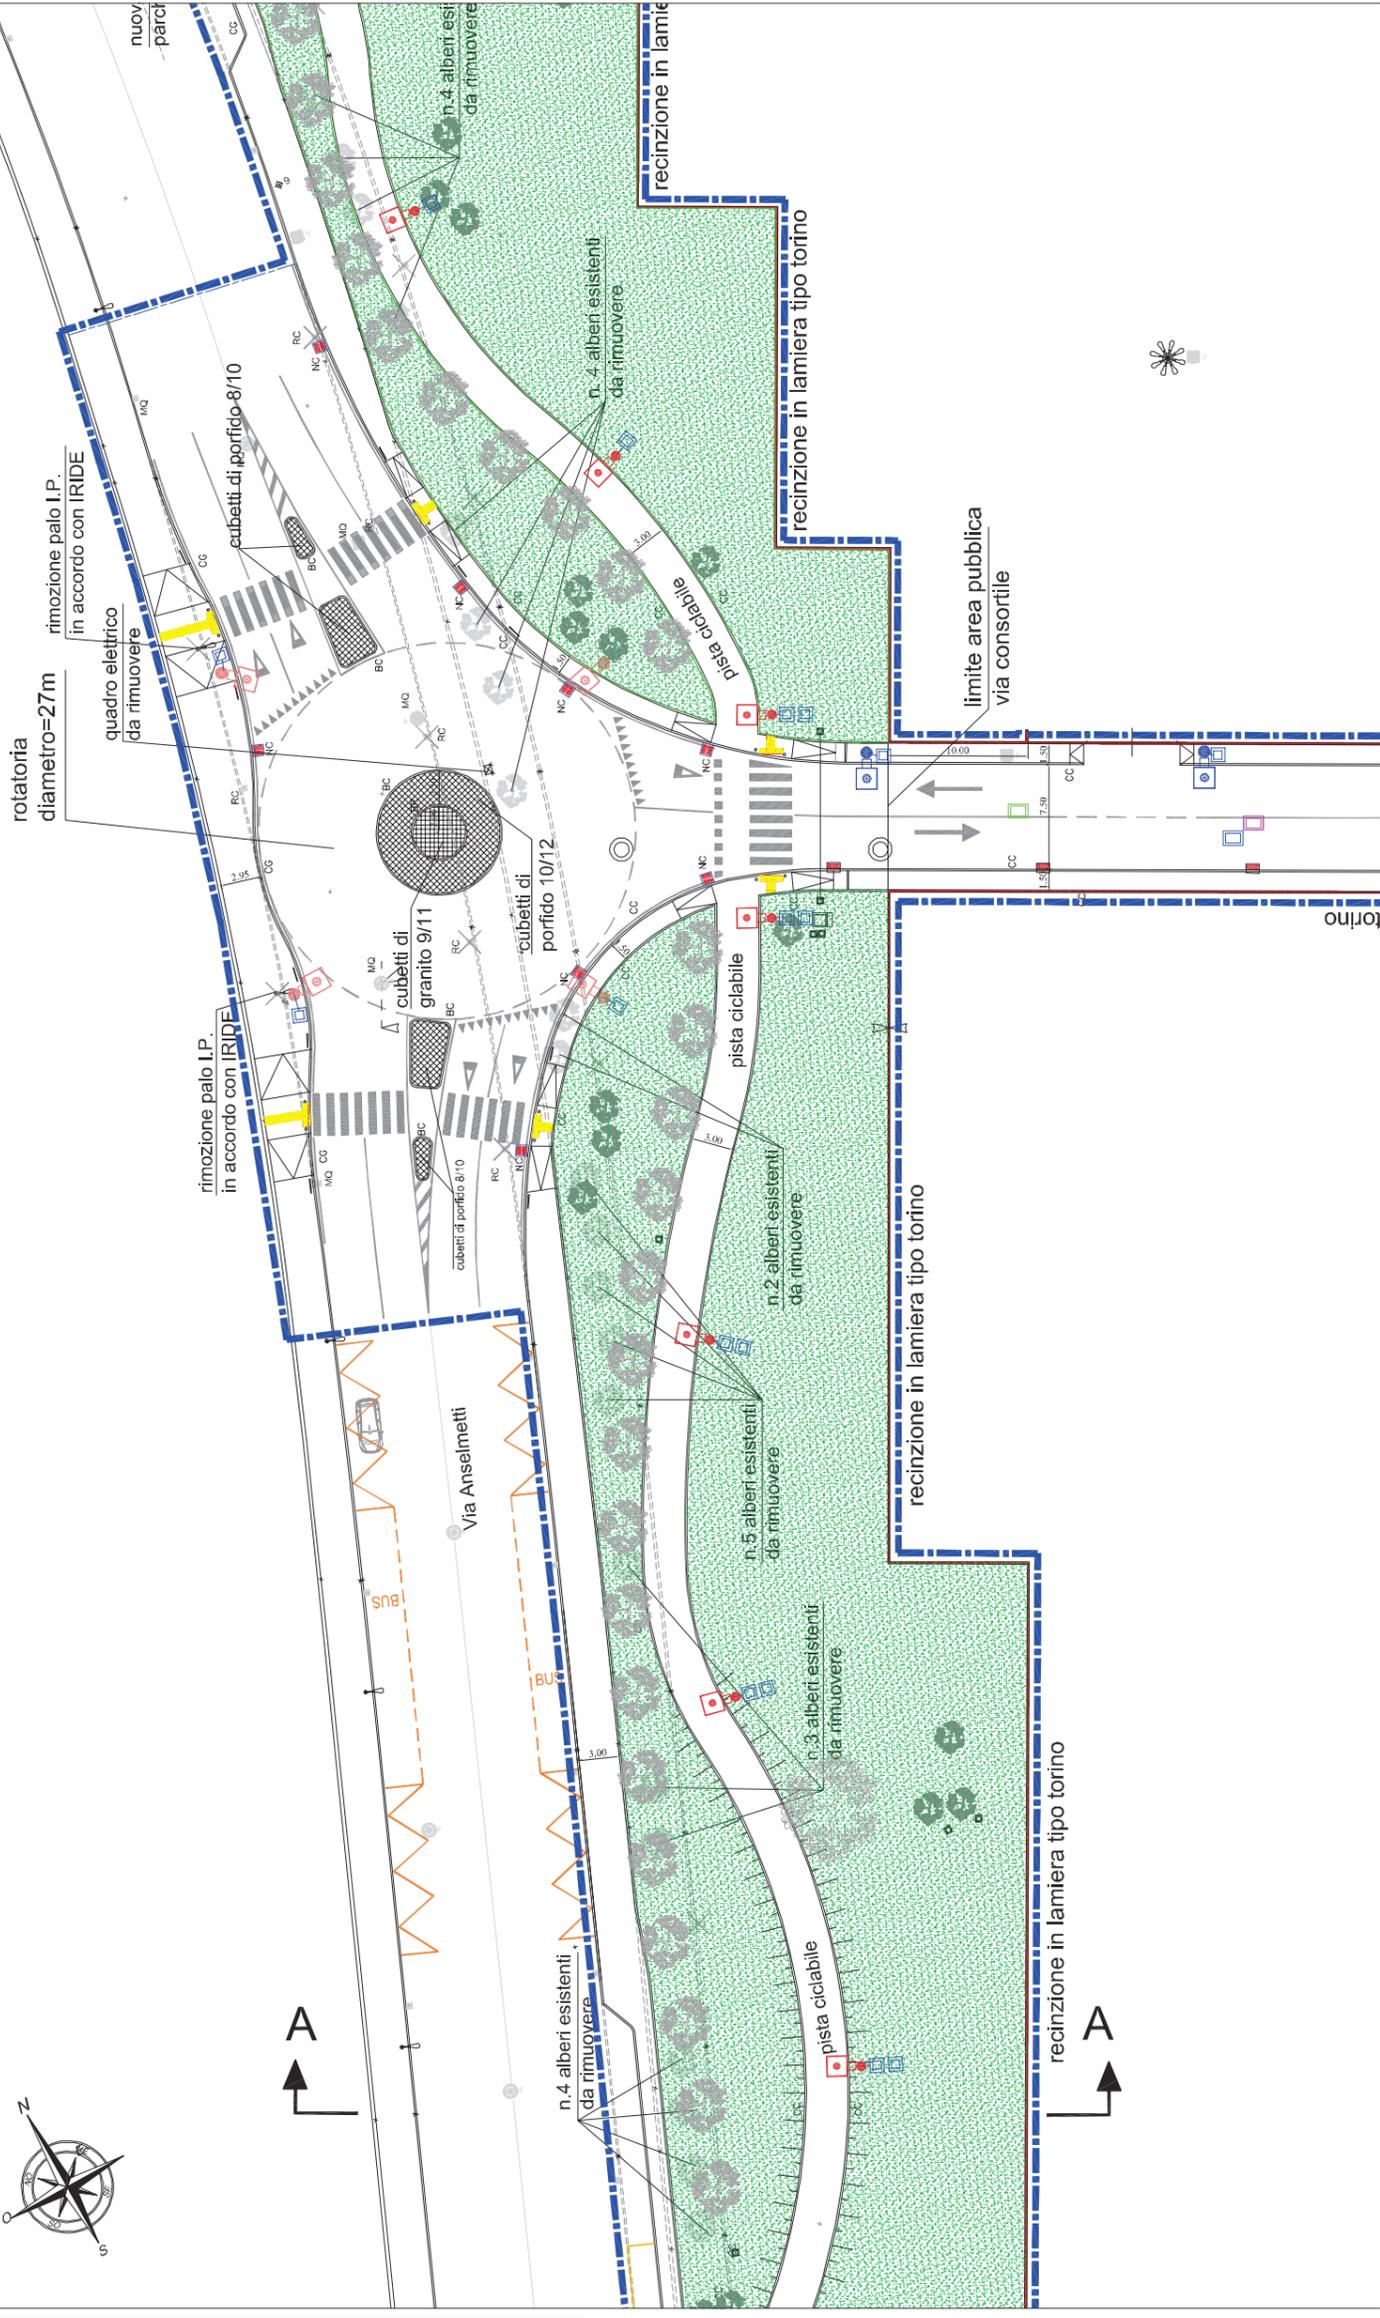



TORINO NUOVA ECONOMIA S.P.A.
 RIQUALIFICAZIONE ZONA "C" - AREA MIRAFAIORI
 ZONA URBANA CONSOLIDATA - PER ATTIVITÀ PRODUTTIVE (IN)



**PROGETTO PRELIMINARE
 DELLE OPERE DI URBANIZZAZIONE**

Torino n. **17**
PLANIMETRIA DI PROGETTO
 Via Anselmetti - Tratto 2
 Via Consortile




Proprietà:
TNE
 Torino Nuova Economia S.p.A.
 Corso Marconi, 10 - TORINO
 Data: SETTEMBRE 2014

LEGENDA


- SPARTIFERICO IN CUBETTI DI PORFIDO
- AUOLA
- BINDERIA RASO IN GRANITO
- CORDOLI SOLLEVATI IN CLS
- BINSER SOFFIATI IN GRANITO (500)
- BARRIERE E PALETTI D'ISOLAZIONE
- FASCIO PER PALMIERAZIONI POSTE DIFFERENZIALI (L2)
- POZZETTI CADITOIE ESISTENTI
- POZZETTI CADITOIE ESISTENTI DA RIMUOVERE
- POZZETTI DI ISPEZIONE
- CADITOIE BOCCHE DI LUPO E CANALI GRIGIATI NUOVI
- PASTRELLE TATTILI PERTINENZE IN SICUREZZA NON VEDENTE E PAVEDENTI
- PALI I.P. DA RIMUOVERE
- NUOVA CADITOIA
- CADITOIA MESSA IN QUOTA
- CADITOIA DA RIMUOVERE
- TUBO ALLACCIO NUOVE CADITOIE Ø160 PVC
- Apparecchio Illuminante completo di palo, equipaggiato con lampada da 150 W ai vapori di sodio alta pressione, tipo "FLUID CREE LIGHTING SQUARE MEDIUM" (10VPR35152BK) o equivalente (Vie Consortile e Parco)
- Apparecchio Illuminante completo di palo, equipaggiato con lampada da 70 W ai vapori di sodio alta pressione, tipo "FLUID CREE LIGHTING SQUARE MINI S." (VSL94072BK) o equivalente (Pista Ciclabile)
- LIMITE D'INTERVENTO TNE

PLANIMETRIA DI PROGETTO
 scala 1:200

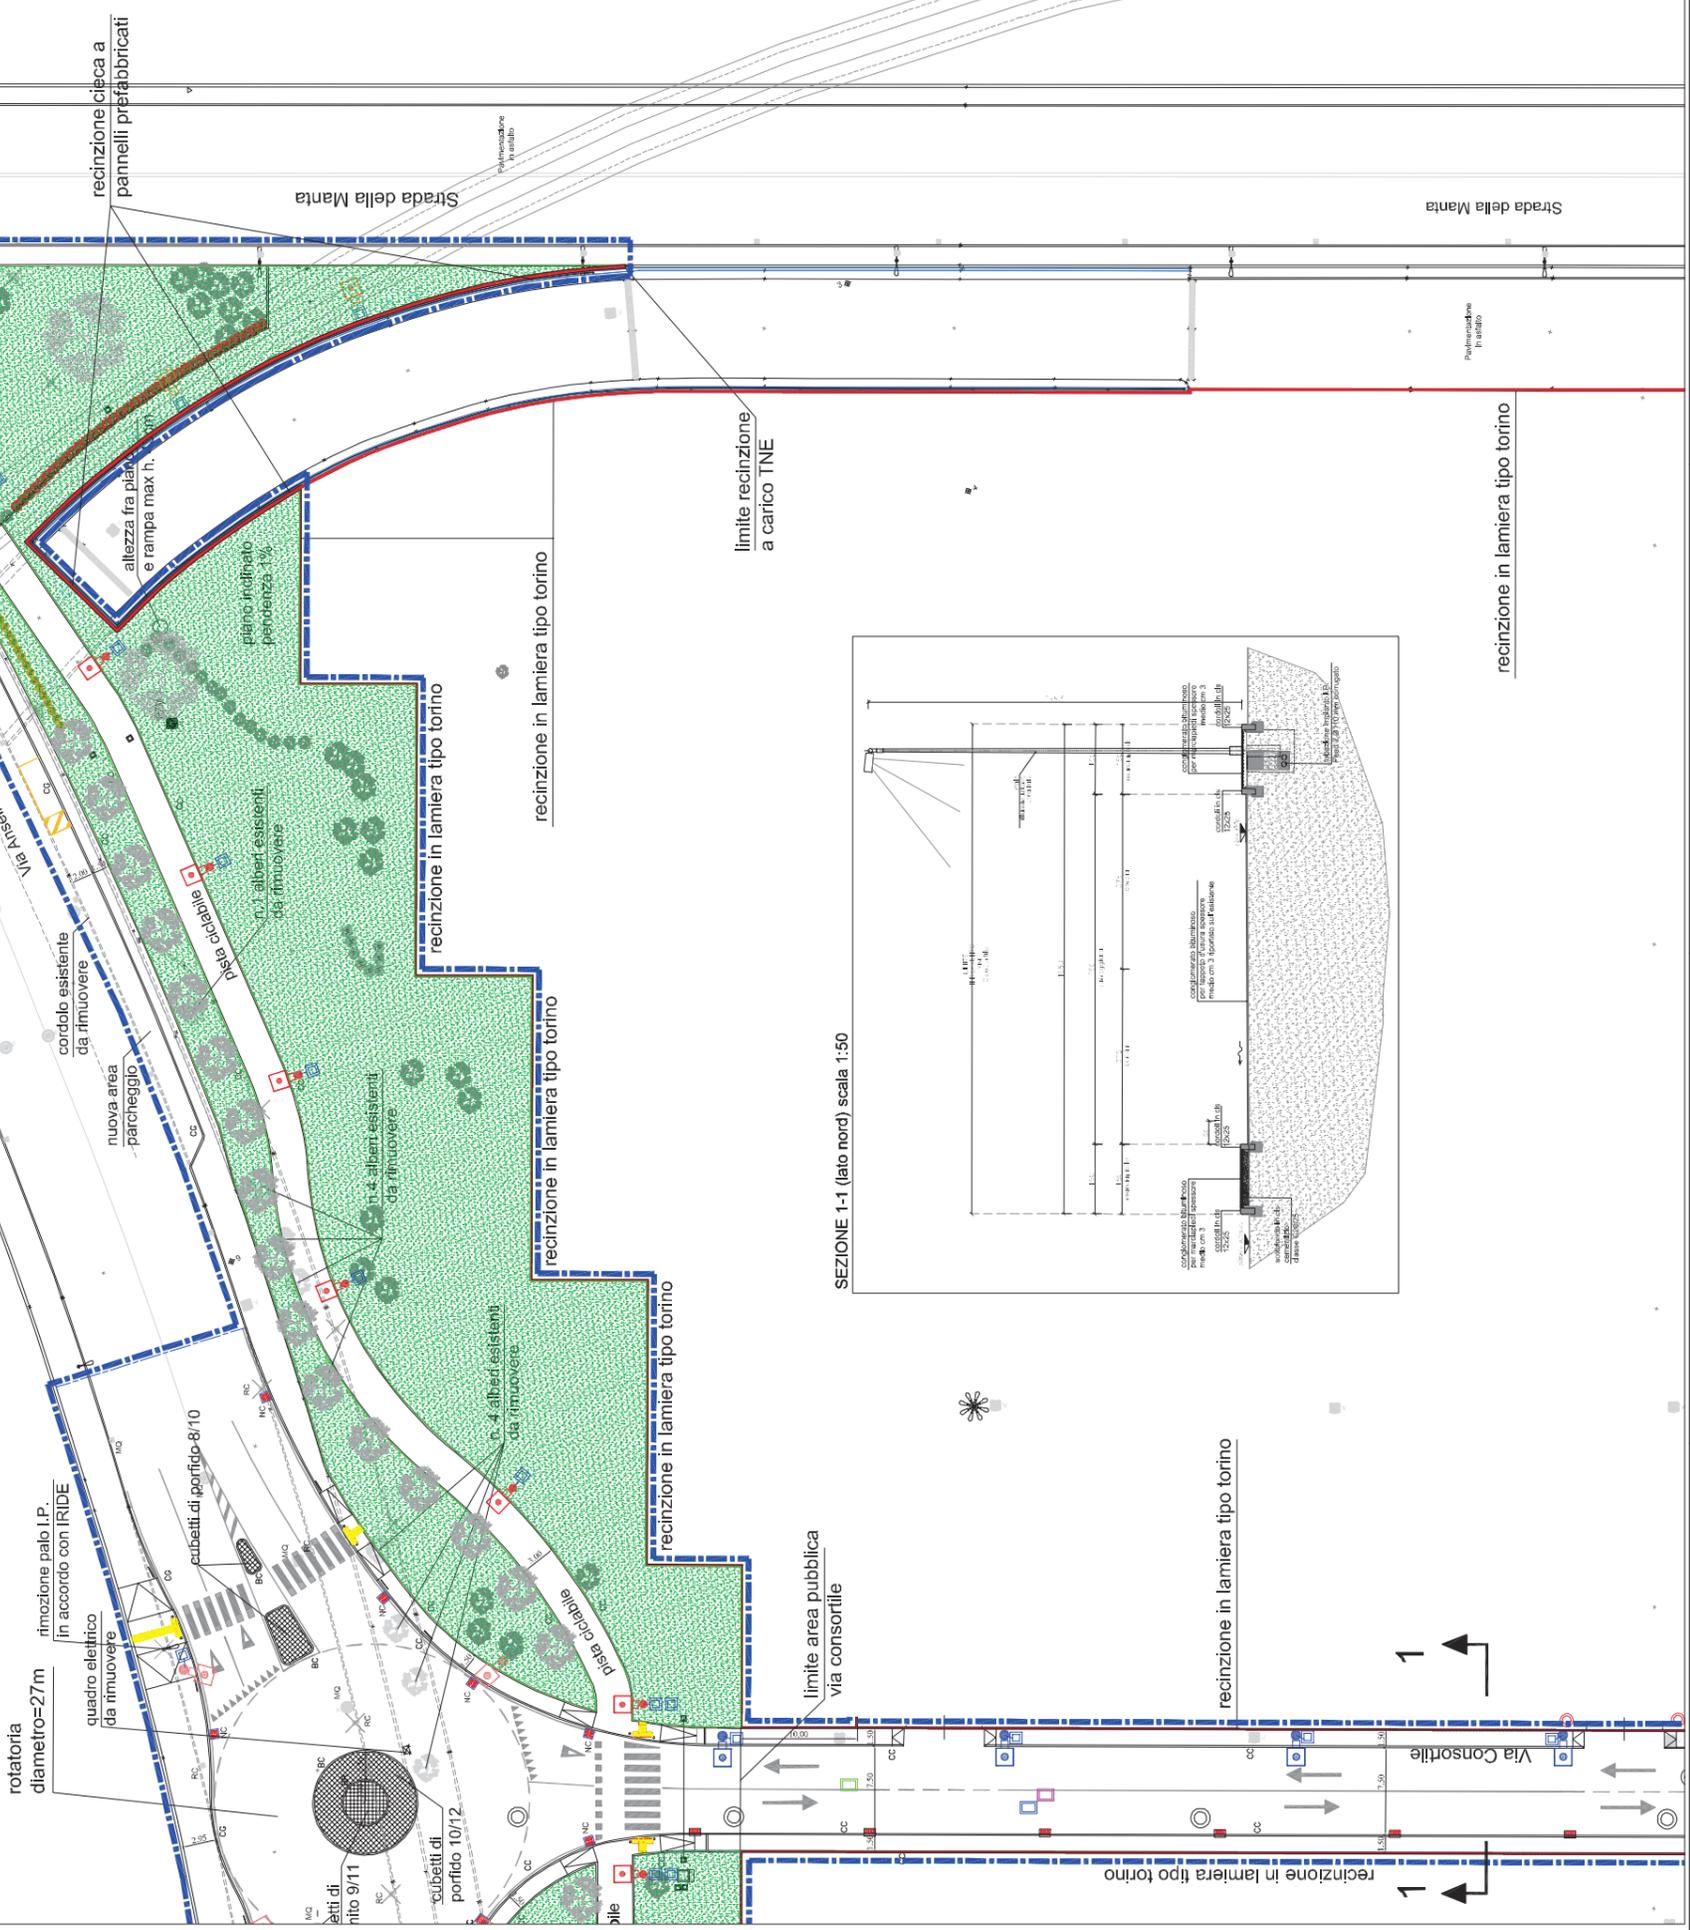

SOTTOPASSO FERROVIA

SEZIONE 1-1 (lato nord) scala 1:50

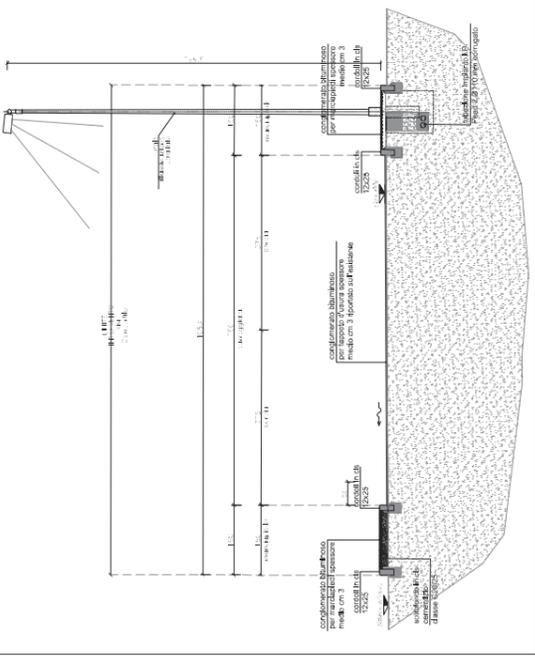

recinzione in lamiera tipo torino

GITTA DI TORINO

TORINO NUOVA ECONOMIA S.P.A.
 RIQUALIFICAZIONE ZONA "C" - AREA MIRAFIORI
 ZONA URBANA CONSOLIDATA PER ATTIVITÀ PRODUTTIVE (IN)

**PROGETTO PRELIMINARE
 DELLE OPERE DI URBANIZZAZIONE**

Tavola n. **18** PLANIMETRIA DI PROGETTO
 Parcheggio e Via Consortile - Tratto 2

Proprietà: **TORINO NUOVA ECONOMIA S.P.A.**
 Torino Nuova Economia S.p.A.
 C.so Narbonne, 10 - TORINO


Progettisti:
 CANTONIERE ASSOCIATI
 CANTONIERE ASSOCIATI S.R.L.
 Via Cavour, 10 - TORINO

INGEGNERI: **MASSIMO M. S. S.**
 Via Cavour, 10 - TORINO

Architetti: **MASSIMO M. S. S.**
 Via Cavour, 10 - TORINO

Disegnatori: **MASSIMO M. S. S.**
 Via Cavour, 10 - TORINO

Data: SETTEMBRE 2014

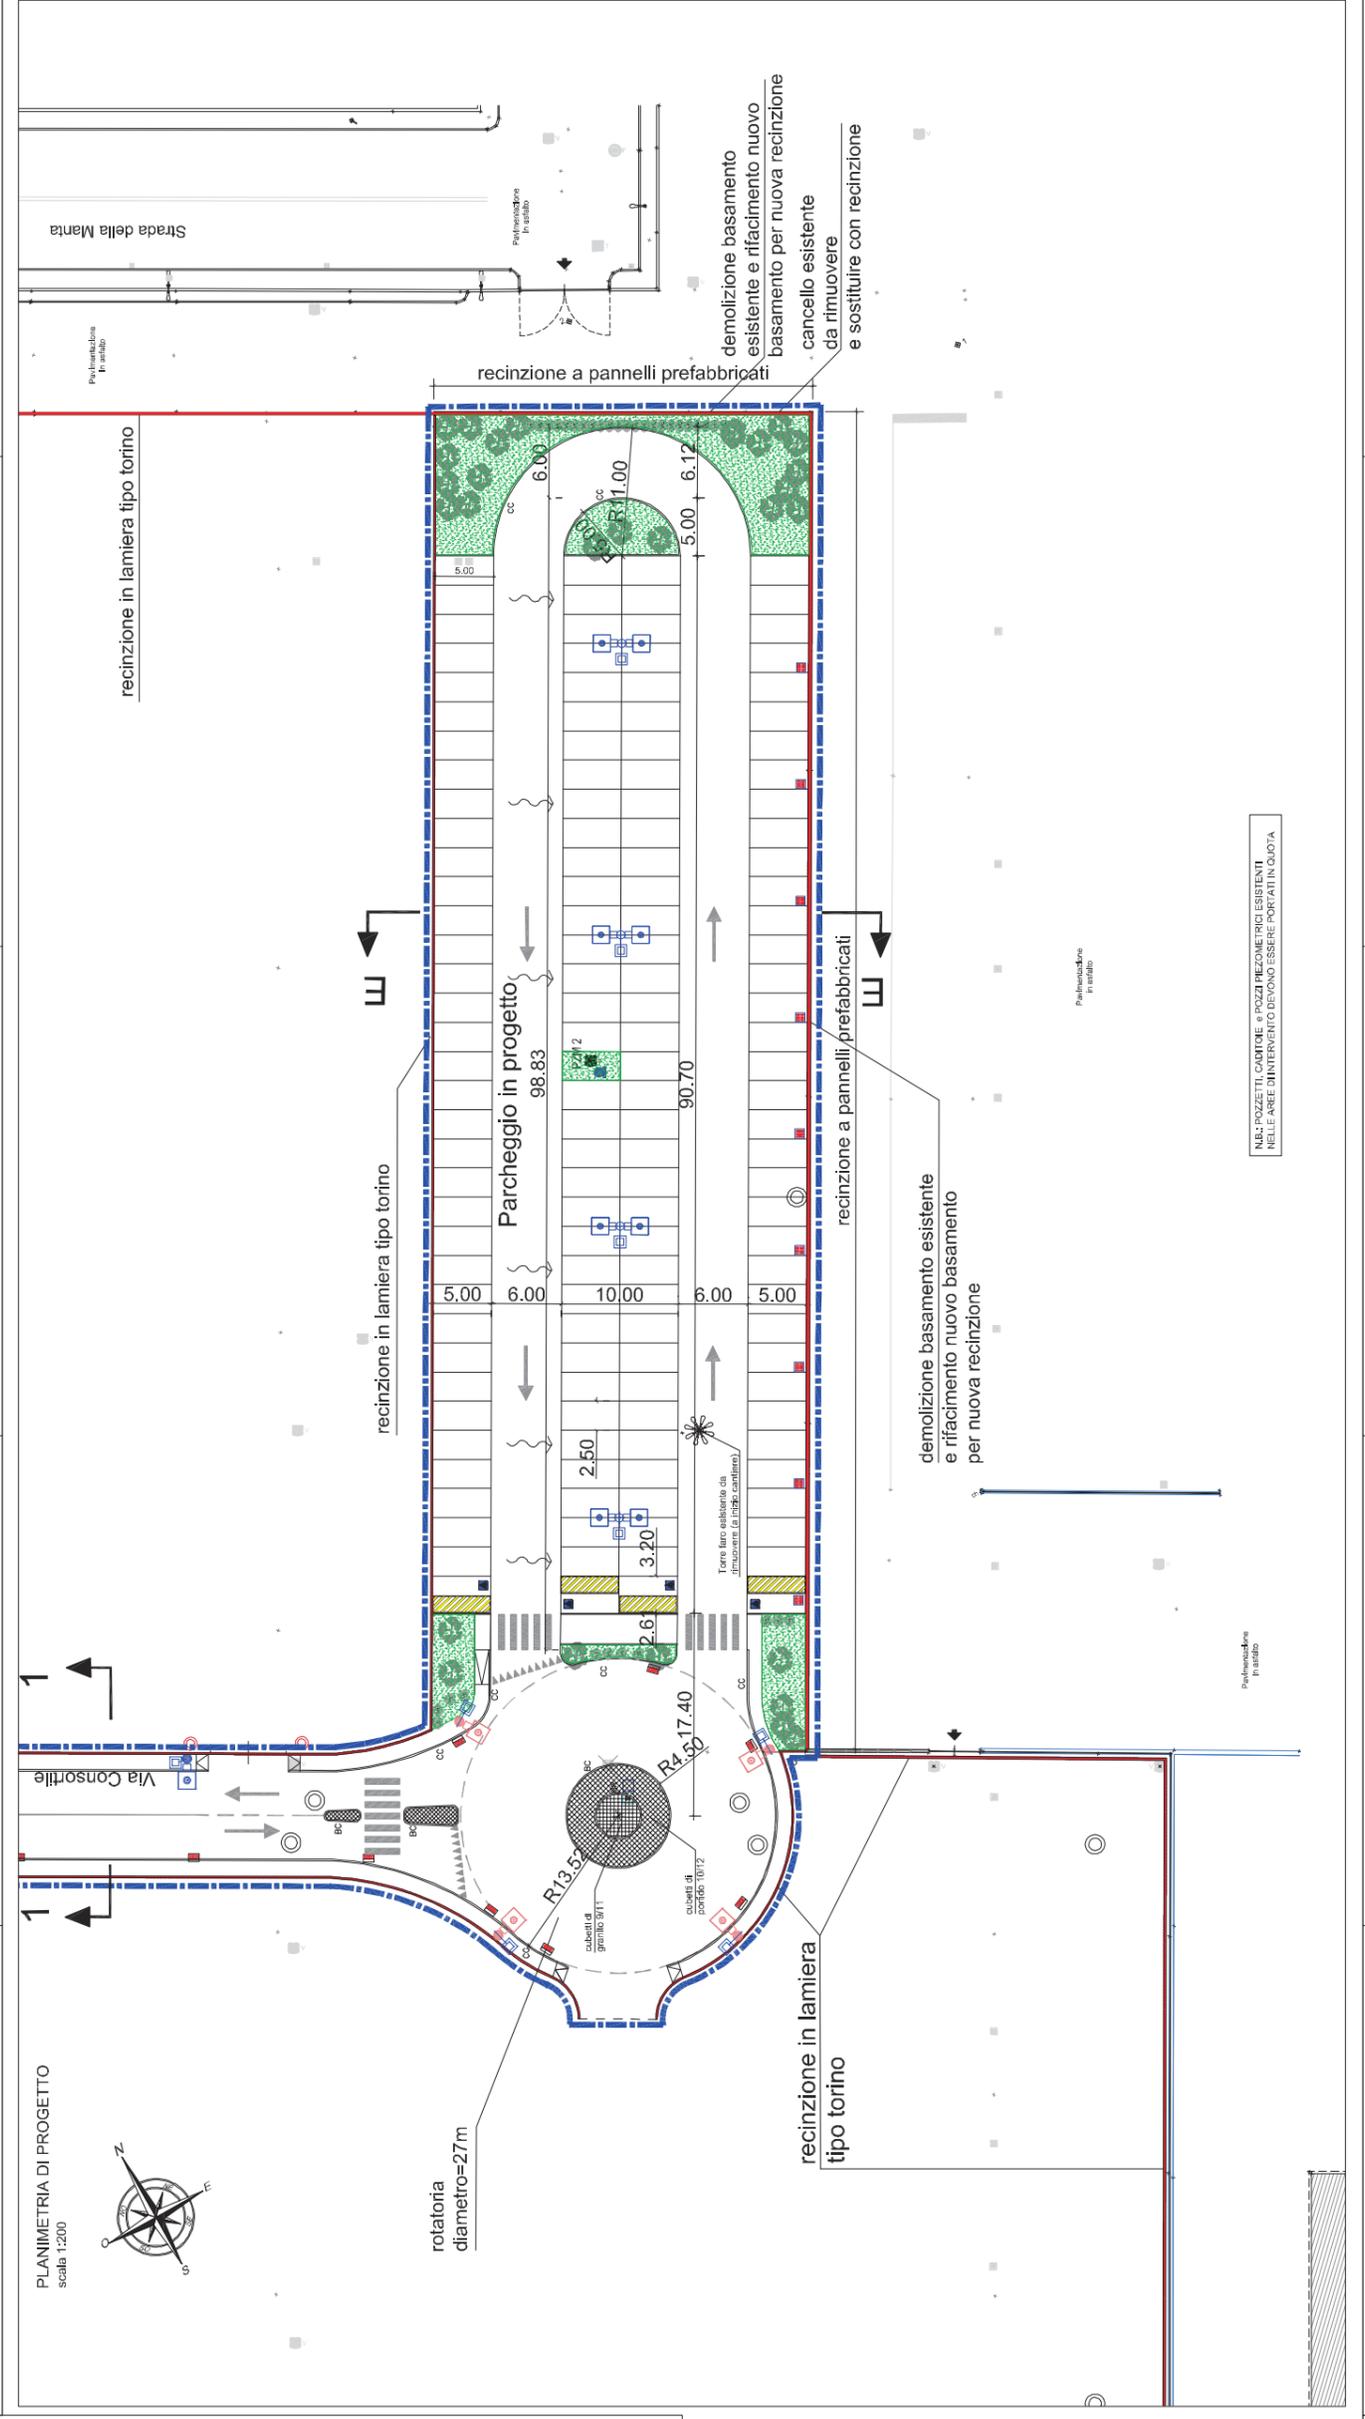

NOTA: POZZETTI CADITOIE E POZZI RECINZIONI ESISTENTI NELLE AREE D'INTERVENTO DEVONO ESSERE PORTATI IN QUOTA

LEGENDA

- SPARTITRAFFICO IN CUBETTI DI PORTINO
- ALUOLA
- BINDETI A BASSO IN GRANITO
- CORDOLI SOLLEVATI IN GRANITO (Ø300)
- INCL.S.
- BINDETI CORICATI IN GRANITO (Ø300)
- BARRIERE E PALETTI DISSUASORI
- RACCORDO TRA PAVIMENTAZIONI POSTE A DIFFERENTI LIVELLI
- POZZETTI CADITOIE ESISTENTI DA RIMUOVERE
- POZZETTI CADITOIE ESISTENTI
- POZZETTI DI ISPEZIONE
- CADITOIE, BOCCHE DI LUPO E CANALI GRIGLIATI NUOVI
- PASTIGLIE TATTILI PER ITINEARI IN SICUREZZA NON VEDENTI E IPROVEDENTI
- PALLI P. DA RIMUOVERE
- NUOVA CADITOIA
- CADITOIA MESSA IN QUOTA
- CADITOIA DA RIMUOVERE
- TURO ALLACCIO NUOVE CADITOIE Ø160 PVC
- Apparecchio illuminante completo di palo, equipaggiato con lampada LIGHTING SQUARE MED/ACM (16xCM05/152/BK) o equivalente (Vita Consordile e Parcheggi)
- Apparecchio illuminante completo di palo, equipaggiato con lampada LIGHTING SQUARE MINI SL (MSL840/28K) o equivalente (Pala Cadevole)
- LIMITE D'INTERVENTO THE



**MODIFICA PROGETTO
 DELLE OPERE DI URBANIZZAZIONE**

Torino N. 19





SEZIONI DI PROGETTO

TNE

Progettista: **Studio TNE**
 Via Mazzini, 10 - 10128 TORINO
 Tel. 011/55311111 - Fax 011/55311122
 www.studio-tne.it

Torino Nuova Economia S.p.A.
 Via Marconi, 11 - 10128 TORINO

04/09/2014

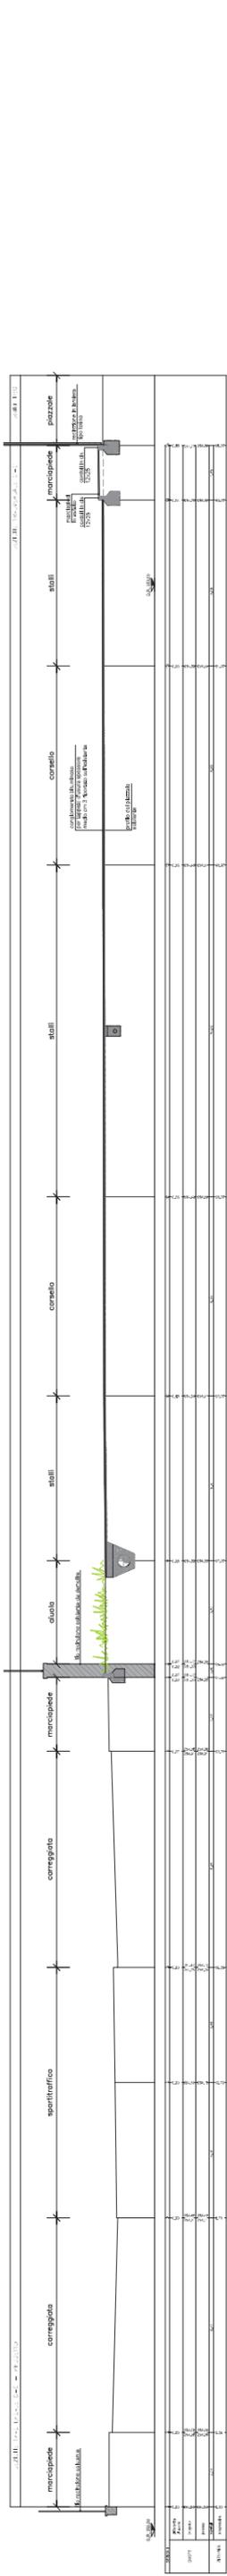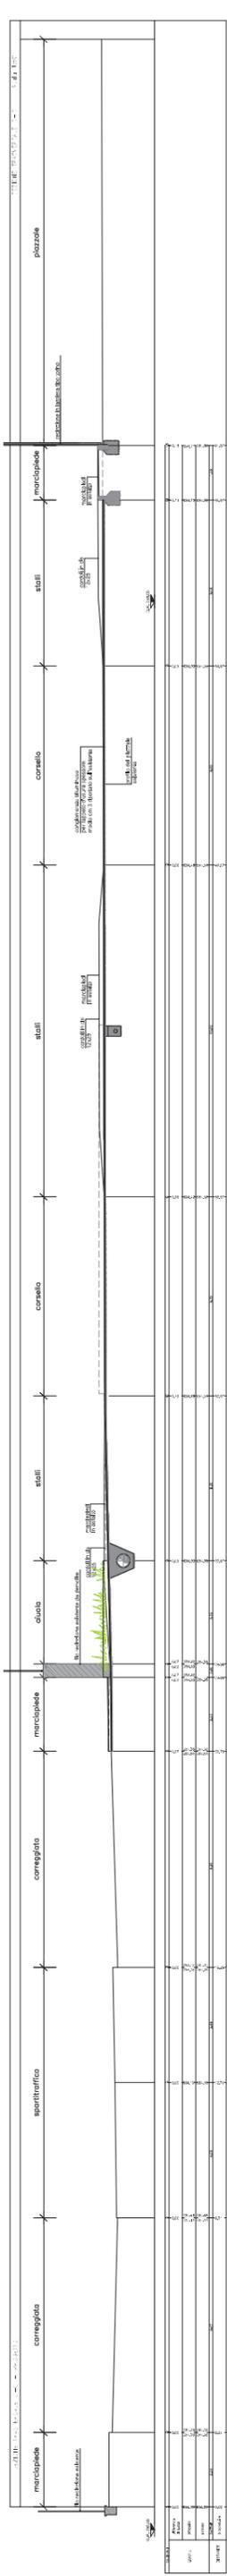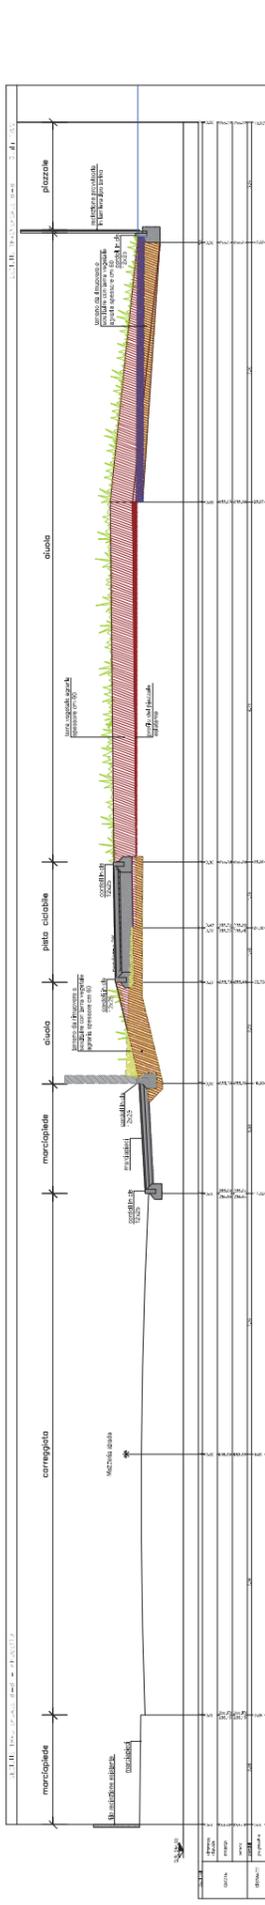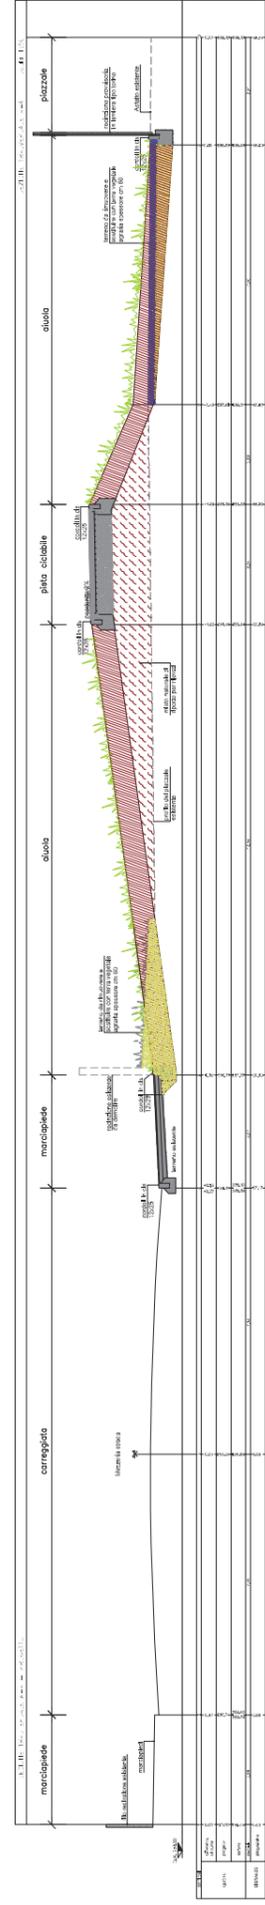



CITTA' DI TORINO

TORINO NUOVA ECONOMIA S.P.A.

RIQUALIFICAZIONE ZONA "C" - AREA MIRAFIORI
ZONA URBANA CONSOLIDATA PER ATTIVITA' PRODUTTIVE (IN)



PROGETTO PRELIMINARE DELLE OPERE DI URBANIZZAZIONE

Tavola n. **20**


PARTICOLARI COSTRUTTIVI



Progettisti:
CONSORZIO MANIFATTURA
CANTIERI S.p.A. - Via S. Pietro 10
10121 TORINO - Tel. 011/51211111
www.manifattura.com
Torino Nuova Economia S.p.A.
C.so Marconi, 10 - TORINO
Data: SETTEMBRE 2014

PLANIMETRIA DI PROGETTO


scala n.d.

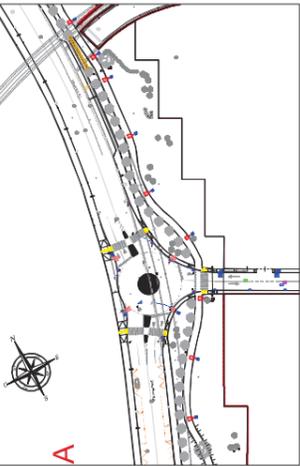

PARTICOLARE 3 MARCIAPIEDE RIALZATO IN BITUME


scala: 1:20

SEZIONE 3-3

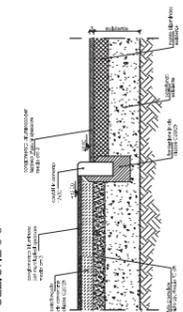


SEZIONE A-A SEZIONE TIPICA VERDE FASCIA LUNGO VIA ANSELMETTI

scala: 1:20

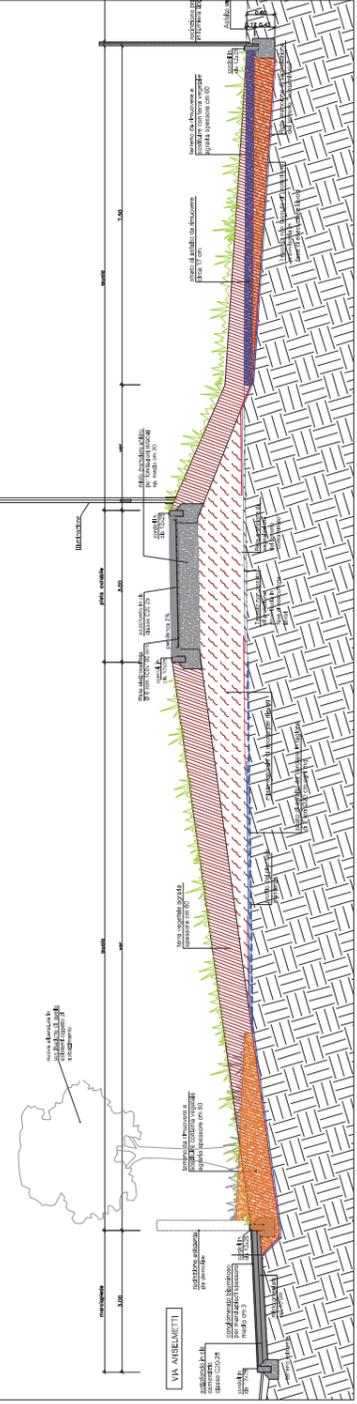


SEZIONE B-B SEZIONE TIPICA VERDE FASCIA LUNGO VIA ANSELMETTI

scala: 1:20

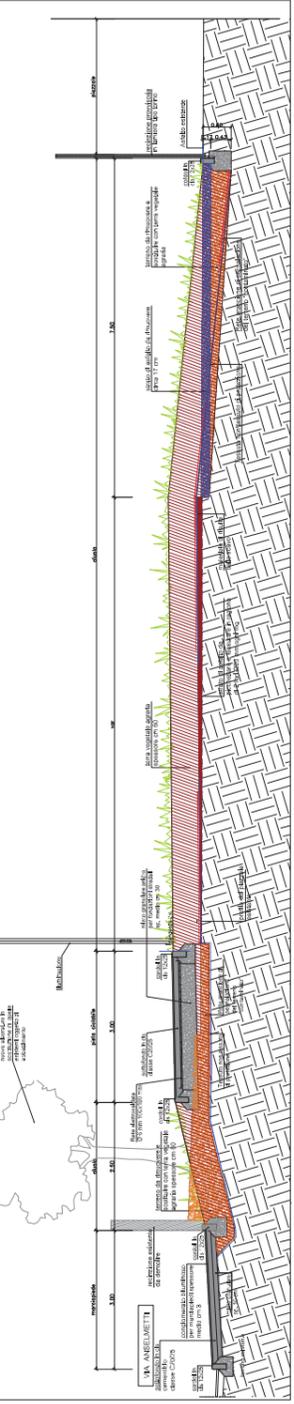


SEZIONE C-C SEZIONE TIPICA VERDE FASCIA LUNGO VIA PIANA

scala: 1:20

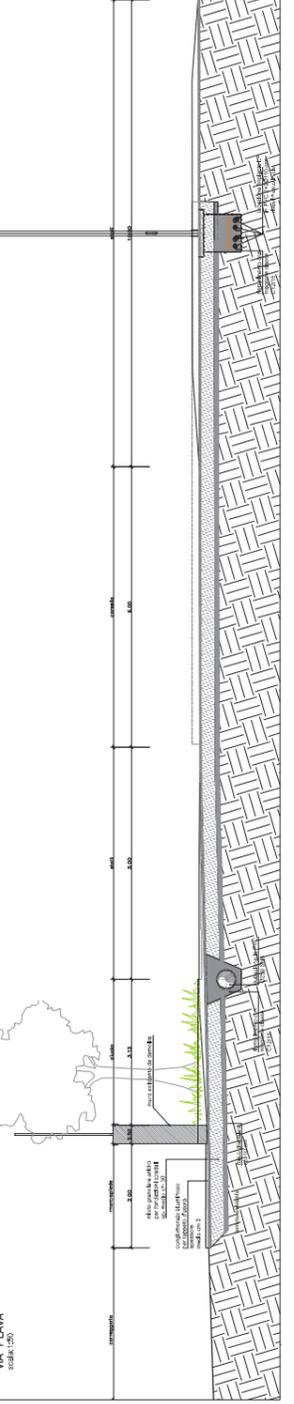


SEZIONE D-D SEZIONE TIPICA VERDE FASCIA LUNGO VIA PIANA

scala: 1:20

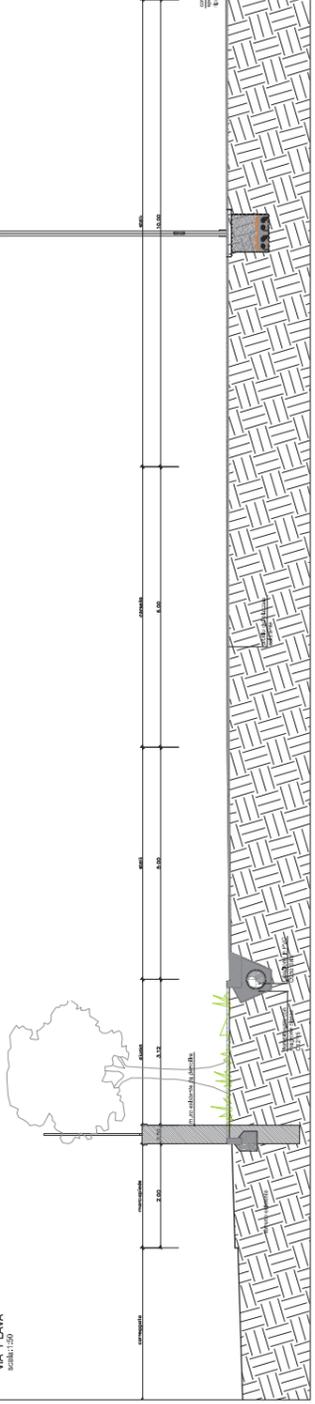


SEZIONE E-E PARCHEGGIO CONSORTILE

scala: 1:20

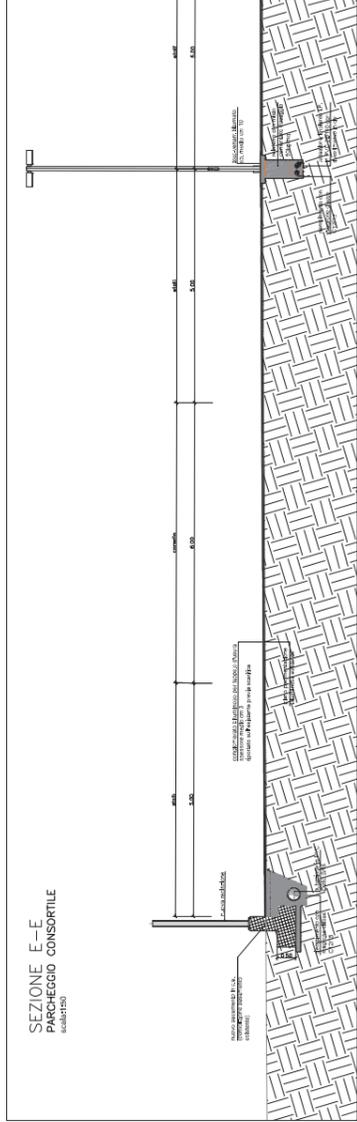


PARTICOLARE 1 SPARTITRAFFICO SEMICARROZZABILE

scala: 1:20

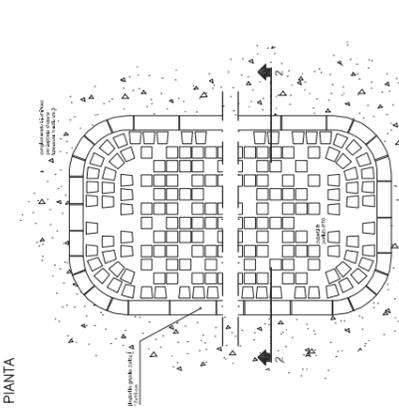


SEZIONE 2-2

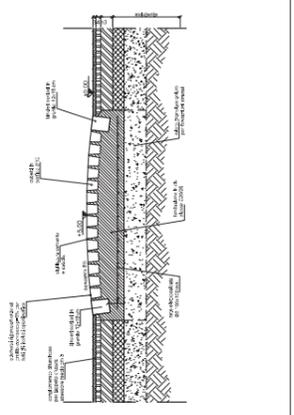


PARTICOLARE 2 ISOLOTTO CENTRALE SEMI-CARROZZABILE


scala: 1:20

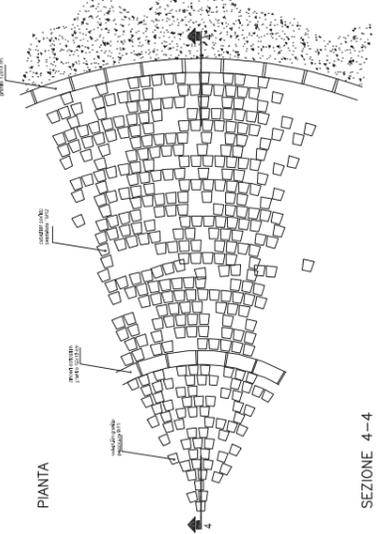


SEZIONE 4-4

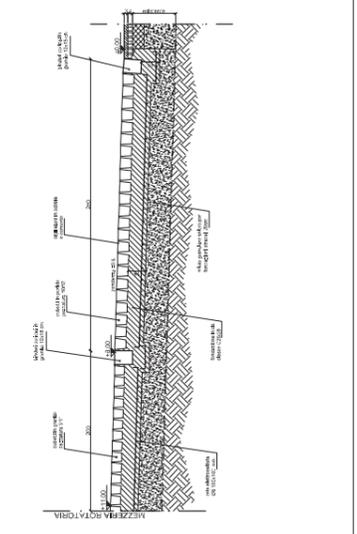


SEZIONE C-C

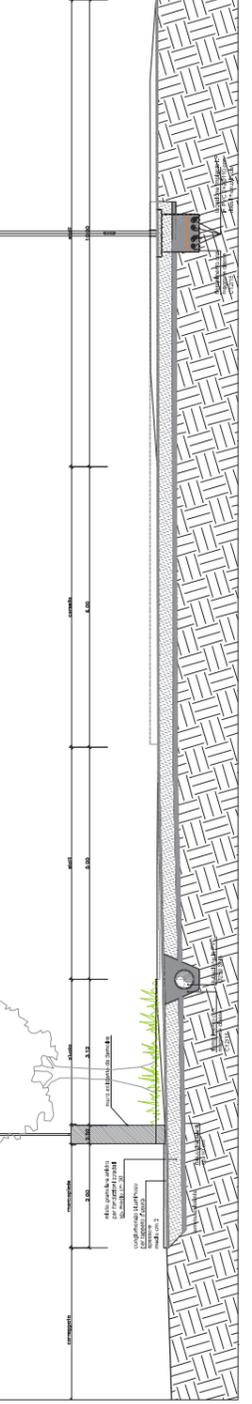

SEZIONE D-D

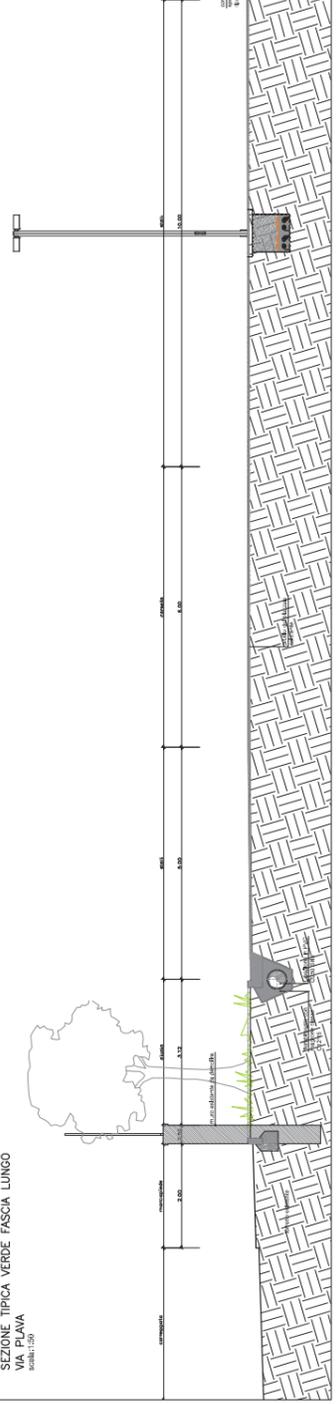

SEZIONE E-E

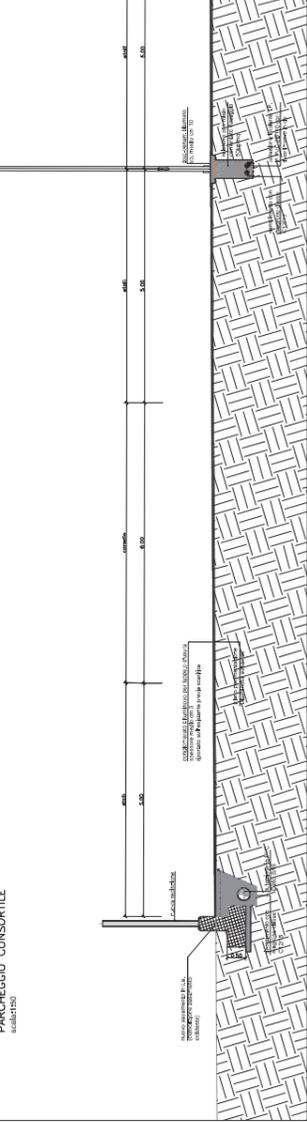


DETTAGLI ARREDO URBANO



Transema metallica singola tipo
Città di Torino a "Croce di Sant'Andrea",
a due piantoni dalle dimensioni complessive
di 900x1290 mm



Poletto in acciaio zincato "dissuasore"
tipo "Città di Torino" in ferro tubolare
diam. 76 mm

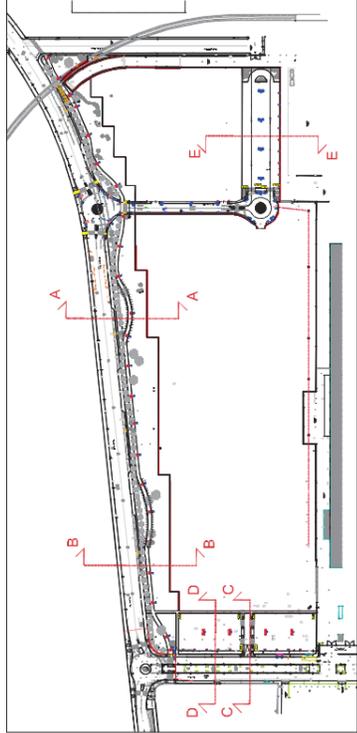



CITTÀ DI TORINO

TORINO NUOVA ECONOMIA S.P.A.

RIQUALIFICAZIONE ZONA "C" - AREA MIRAFIORI
ZONA URBANA CONSOLIDATA PER ATTIVITÀ PRODUTTIVE (IN)



PROGETTO PRELIMINARE DELLE OPERE DI URBANIZZAZIONE

Tavola n. **21**

NUOVE RECINZIONI
SEZIONI E PARTICOLARI

Proprietà:



Progettisti:
GRUPPO IREMA
C/O STUDIO IREMA
VIA S. PIETRO 10
10121 TORINO (TO)
www.irema.it
Tel. +39 011 5620000
Fax +39 011 5620001
E-mail: info@irema.it
Data: SETTEMBRE 2014

LEGENDA

DEMOLIZIONE BASAMENTO ESISTENTE E NUOVO BASAMENTO
IN CUS PER INSTALLAZIONE NUOVA RECINZIONE


RECINZIONE IN LAMIERA TIPO TORINO

NB: LE TERRE E ROCCE DA SCAVO OTTENUTE
DAGLI SCAVI PER LA REALIZZAZIONE DEI CORDOLI
SARANNO CAMPIONATE IN CANTIERE E
SUCCESSIVAMENTE SMALTITE IN DISCARICA


PLANIMETRIA GENERALE scala 1:1000




SEZIONE 1-1 scala 1:20

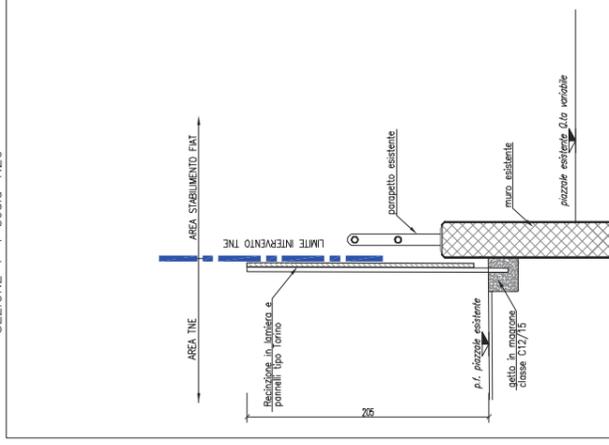


SEZIONE 2-2 scala 1:20

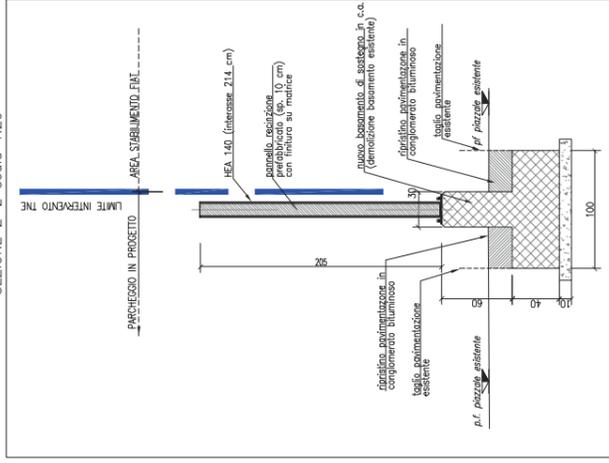


SEZIONE 3-3 scala 1:20

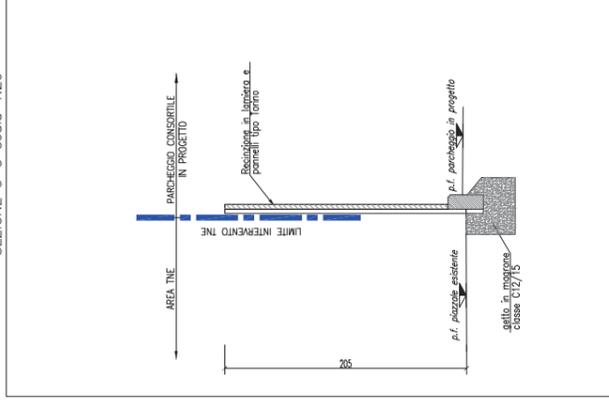


SEZIONE 4-4 scala 1:20

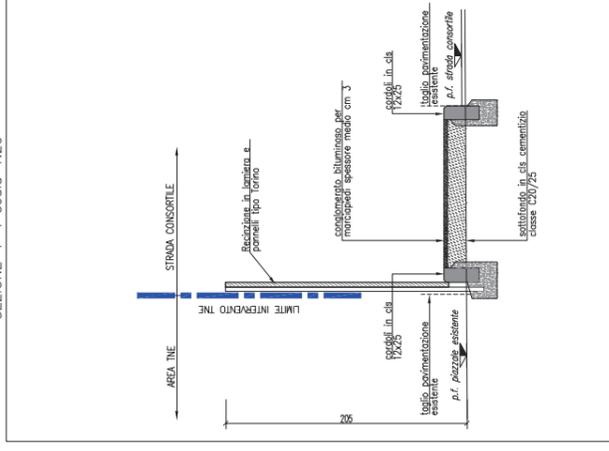


SEZIONE 5-5 scala 1:20

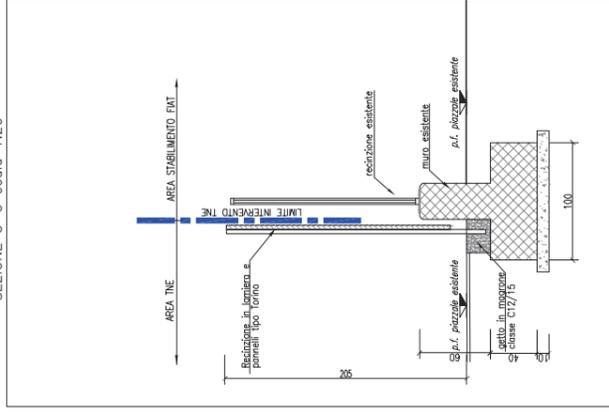


SEZIONE 6-6 scala 1:20

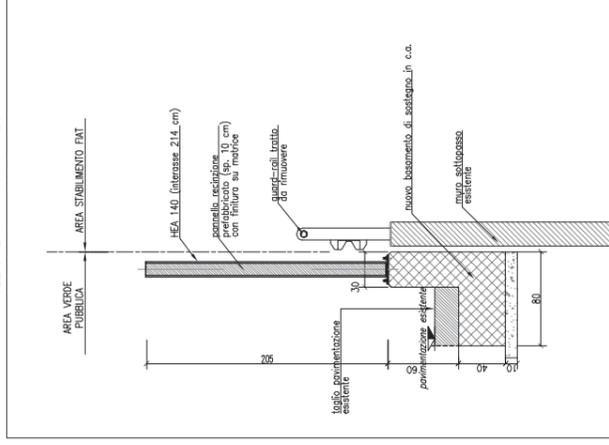


SEZIONE 7-7 scala 1:20

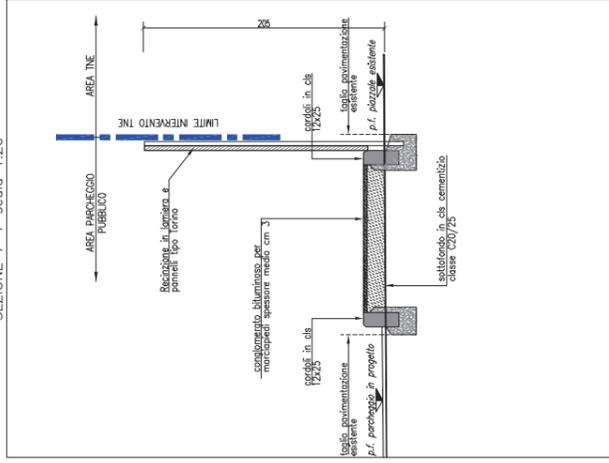

SEZIONE 8-8 scala 1:20

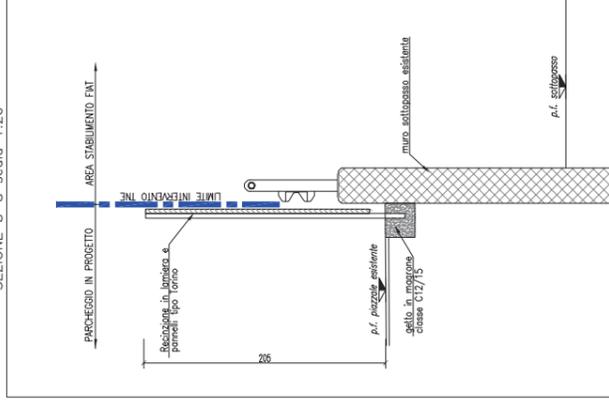


SEZIONE 9-9 scala 1:20

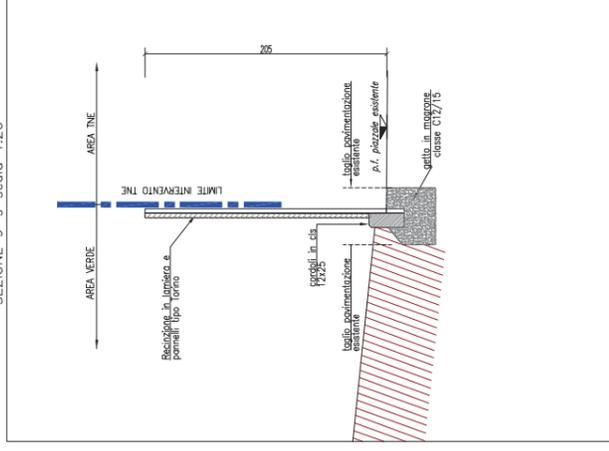



TORINO NUOVA ECONOMIA S.P.A.
 SOCIETA' PER AZIENDA SPA - AREA URBANISTICA
 ZONA URBANA CONSOLIDATA PER ATTIVITA' PRODUTTIVE (IN)

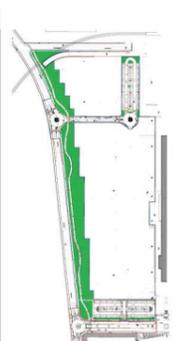


**PROGETTO PRELIMINARE
 DELLE OPERE DI URBANIZZAZIONE**

Traccia n. **22** PLANIMETRIA GENERALE SISTEMAZIONI DELLE AREE VERDI

TNE
 Torino Nuova Economia S.p.A.
 Corso Marconi, 16 - TORINO
 Data: 05/11/2014

PLANIMETRIA GENERALE SISTEMAZIONE AREE VERDI
 scala: 1:500

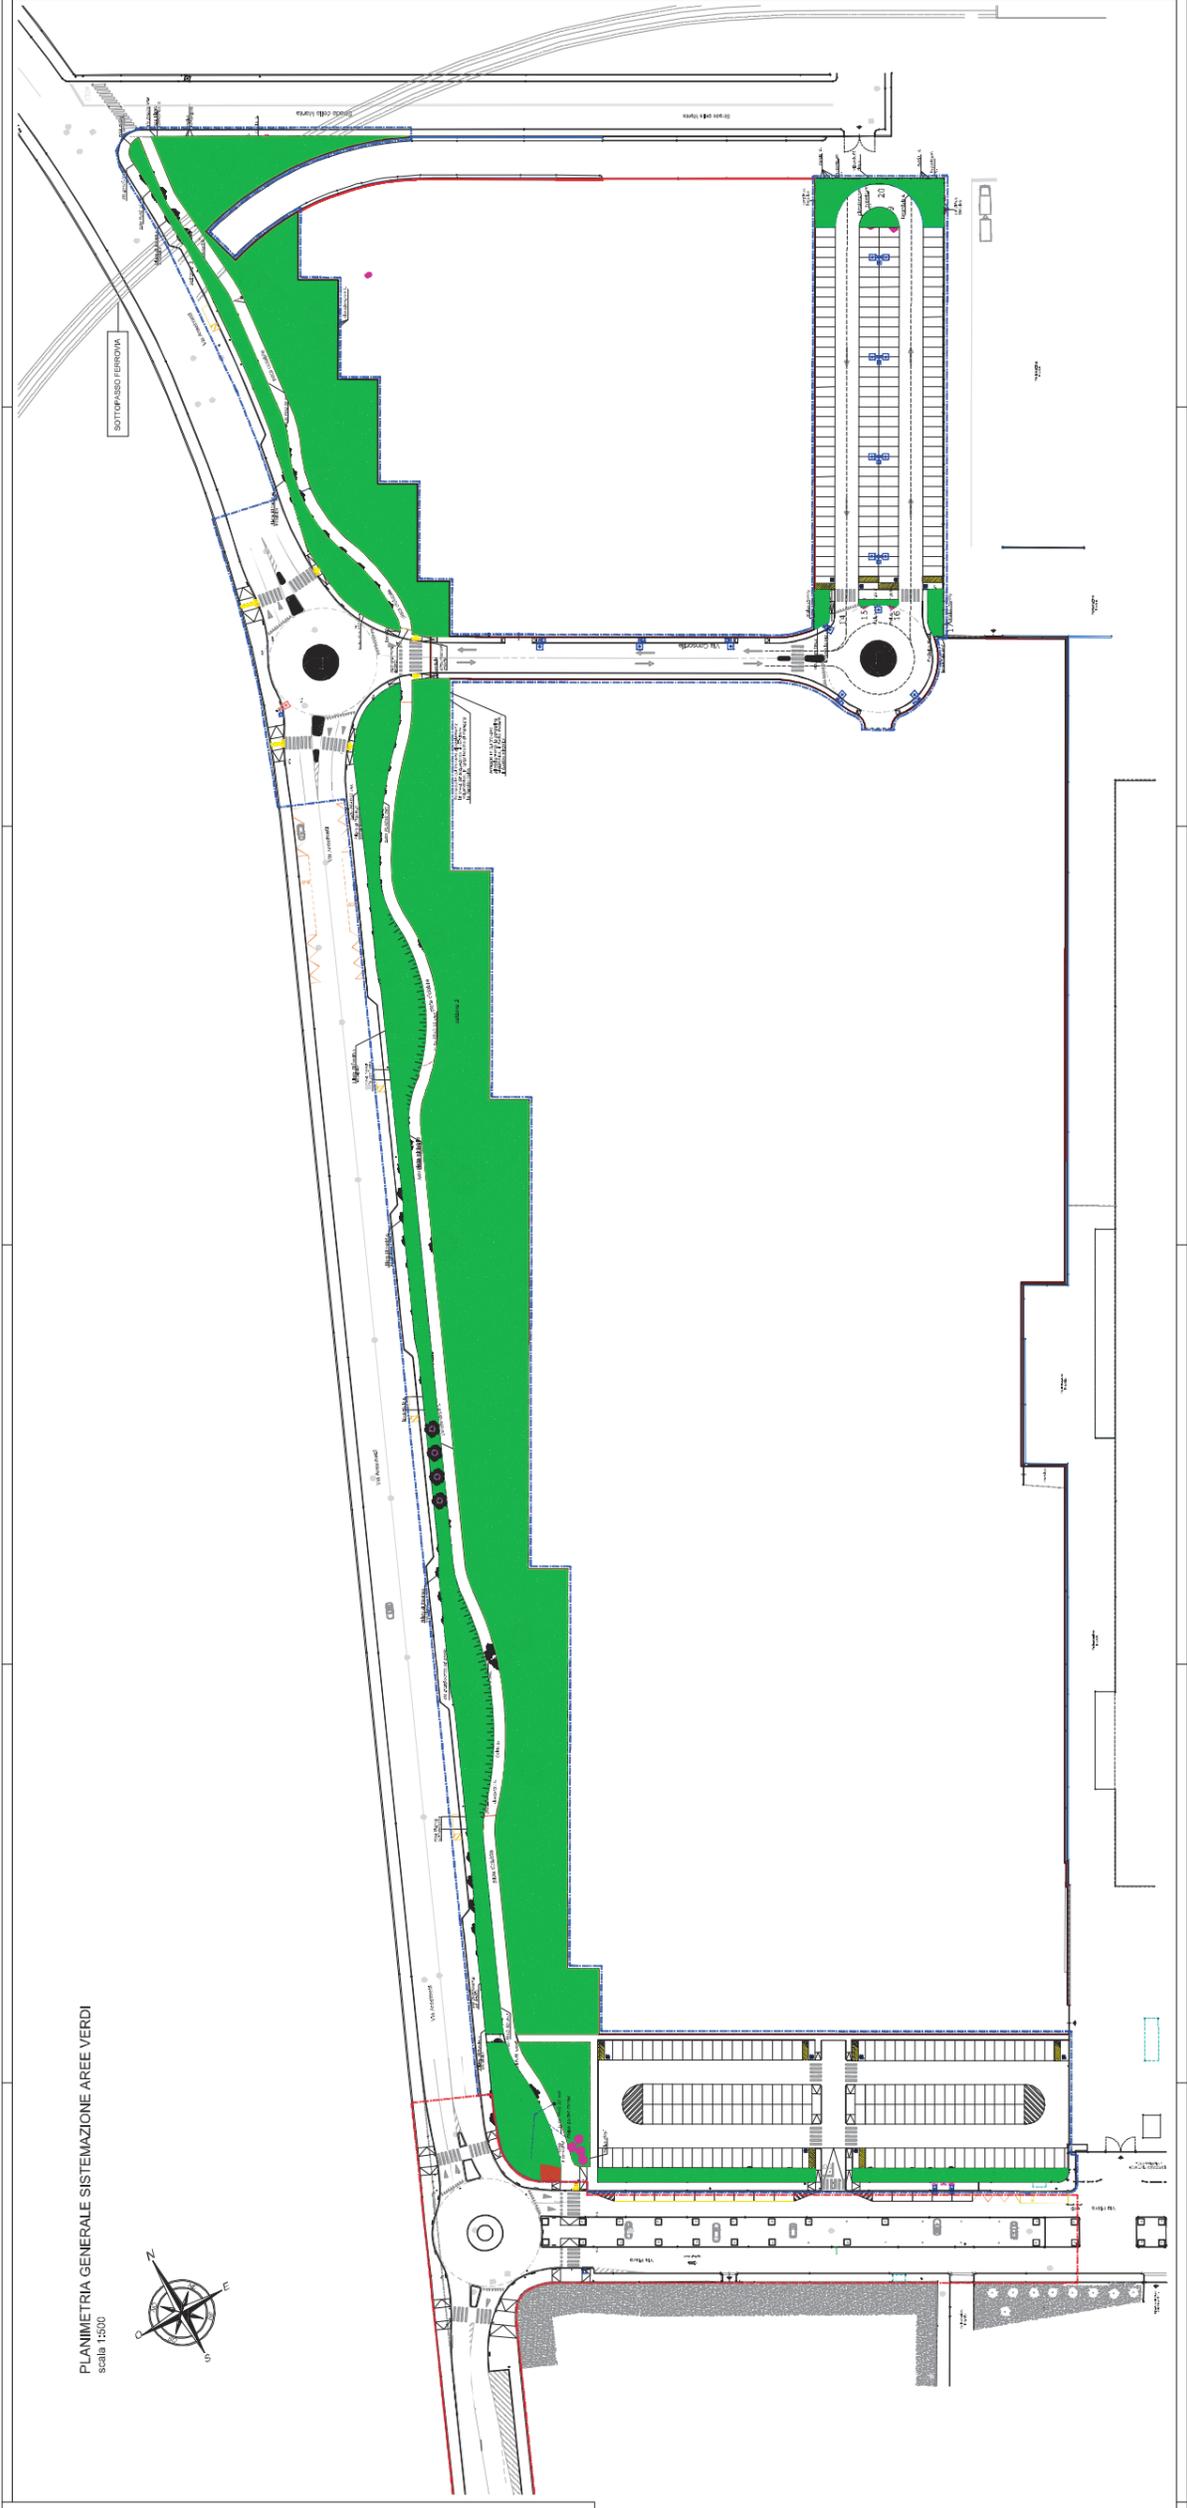



CITTA' DI TORINO

TORINO NUOVA ECONOMIA S.P.A.

RIGULAZIONE ZONA "C" - AREA MIRAFFORI
ZONA URBANA CONSOLIDATA PER ATTIVITA' PRODUTTIVE (IN)



PROGETTO PRELIMINARE DELLE OPERE DI URBANIZZAZIONE

Intervento

23 SISTEMAZIONI DELLE AREE VERDI
IMPIANTO D'IRRIGAZIONE E PARTICOLARI

Progettista



Torino Nuova Economia S.p.A.
C.so Savoia, 10 - 10128 TORINO

Progettista


INGEGNERIA S.p.A.
P.le N. S. S. 10 - 10128 TORINO

Data: SETTEMBRE 2014

SCHEMA COMPLESSIVO DELL'IMPIANTO IRRIGUO

scala 1:500


- Tubazione PEAD 63 mm diametro esterno
- Tubazione PEAD 50 mm diametro esterno
- Tubazione PEAD 32 mm diametro esterno
- Ala gocciolante diametro esterno 35 mm
- Anello irriguo per alberi
- Tubo PVC 100 mm per protezione attraversamento manufatti
- Pozzetto di ispezione generale
- Pozzetto di ispezione per affiti e record

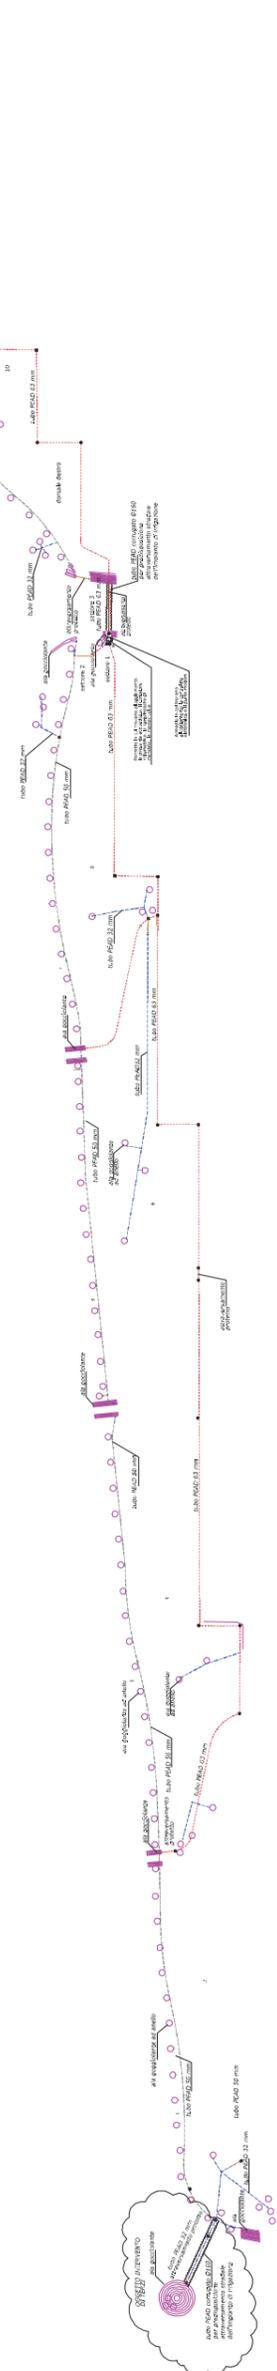


PARTICOLARI COSTRUTTIVI

Impianto vegetativo

Messa a dimora di alberi

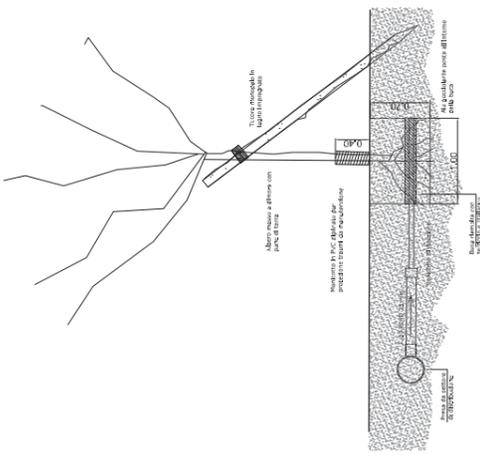


Messa a dimora arbusti

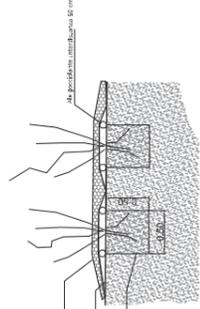


PARTICOLARI COSTRUTTIVI

Impianto irriguo


Schema della presa irrigua

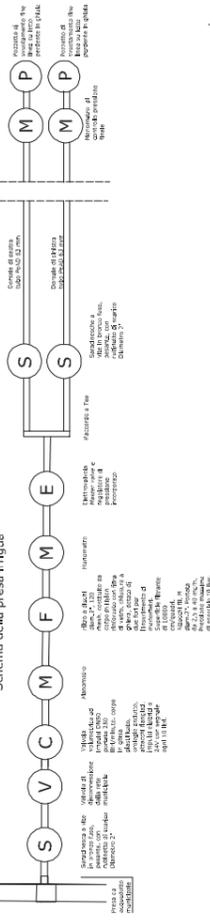

Schema della presa di settore

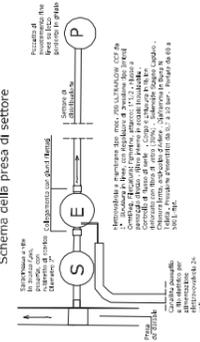

Schema della presa irrigua ad ala gocciolante tondoale

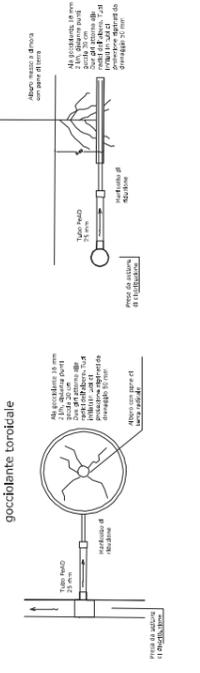



**PROGETTO PRELIMINARE
 DELLE OPERE DI URBANIZZAZIONE**

24 PLANIMETRIA DELLA SEGNALETICA

TNE
 Torino Nuova Economia S.p.A.
 Corso Garibaldi, 105 - TORINO
 DMG SETTEMBRE 2014

PLANIMETRIA DI PROGETTO
 scala 1:500




-  DARE PRECEDENZA L=900
fig. II 36 ART.106
-  ROTATORIA ø600
fig. II 84 ART.122
-  CIRCOLAZIONE ROTATORIA L=600
fig. II 27 ART.86
CON PANNELLO INTEGRATIVO
mod. II 1a
-  DIVIETO ACCESSO
-  FINE LIMITAZIONE
DI VELOCITA' ø600
fig. II 71 ART.119
-  DELIMITATORE SPECIALE
DI OSTACOLO (deppio)
fig. II 472 ART.177
-  LIMITE MASSIMO
DI VELOCITA' ø600
fig. II 50 ART.116
-  BARRIERE METALLICHE
-  PALETTI DISSUASORI
-  PERCORSO CICLABILE ø600
fig. II 90 ART.122
-  PERCORSO PEDONALE ø600
fig. II 88 ART.122
-  PARCHEGGIO
fig. II 170 ART.125


SOSTA CONSENTITA A
 PORTATORI DI HANDICAP
 fig. II 79a ART.120




PROFILO FOGNATURA BIANCA NELLA VIA CONSORTILE

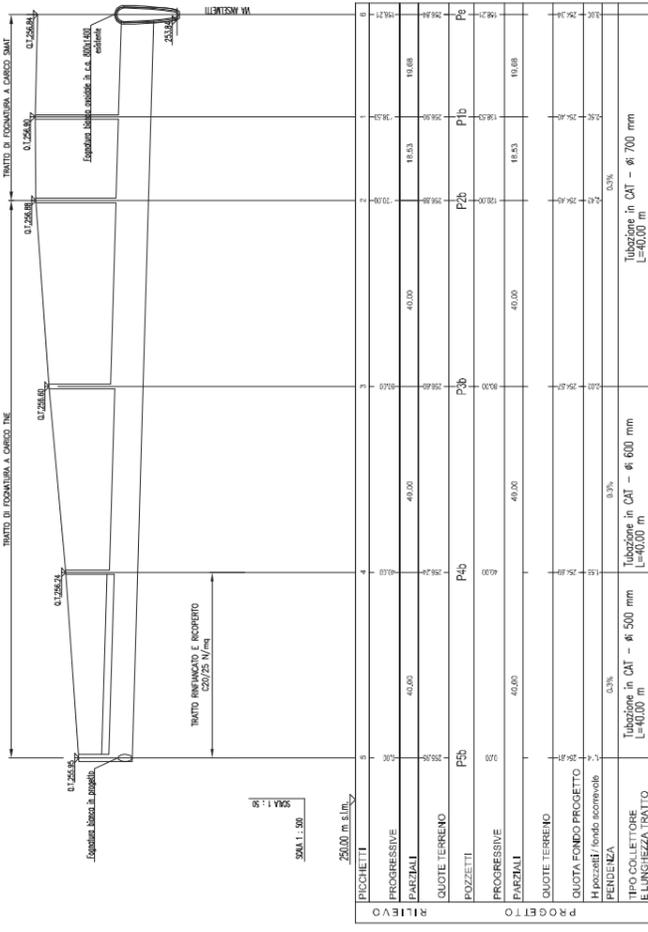

PROFILO FOGNATURA NERA

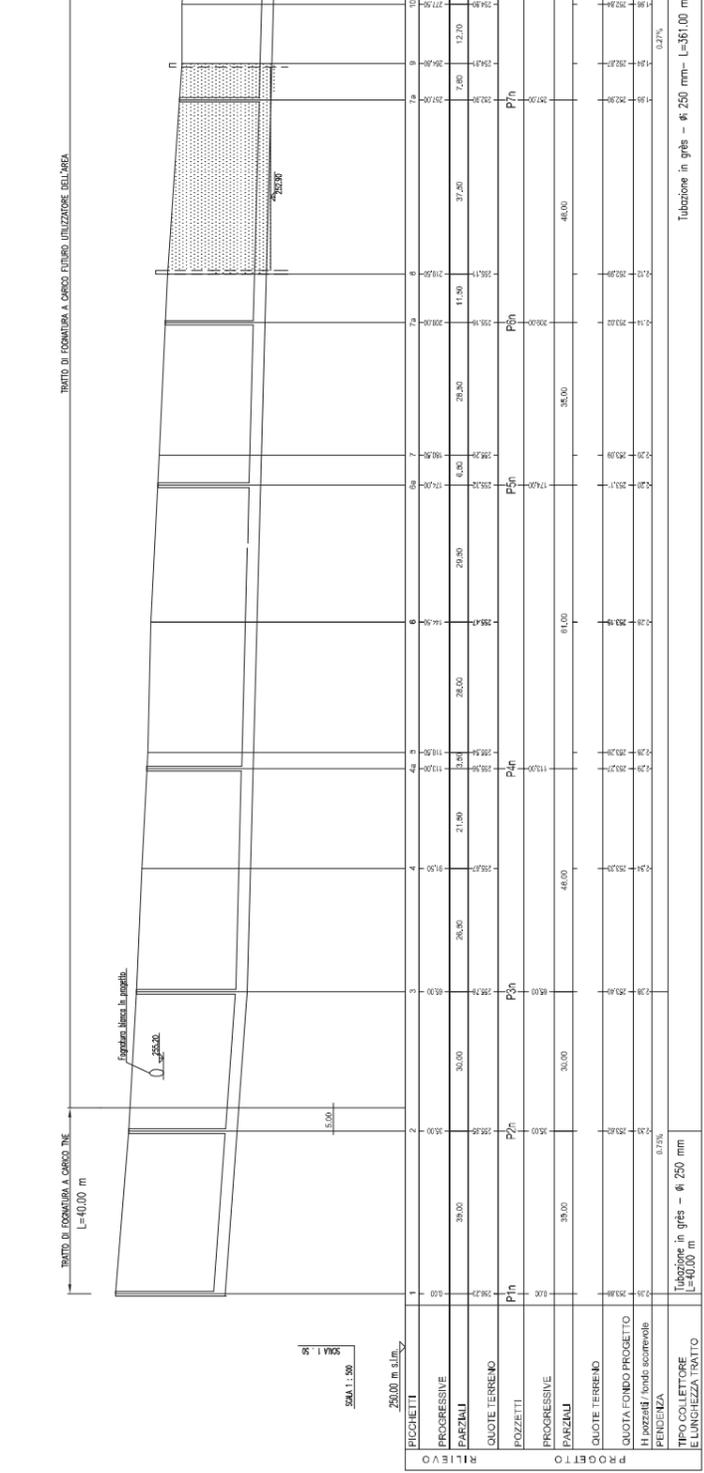


SEZIONE DI SCAVO FOGNATURA BIANCA
 scala 1:20

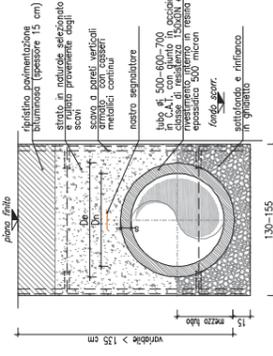

Øn (mm)	a (mm)	Øn (mm)
500	50	650
600	50	750
700	50	850


NB: IL MATERIALE SCAVATO IN ESIBERO SARA' CAMPIONATO IN CANTIERE E SUCCESSIVAMENTE SMALITO IN DISCARICA

SEZIONE DI SCAVO FOGNATURA NERA
 scala 1:20

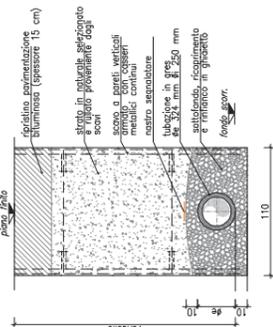


NB: IL MATERIALE SCAVATO IN ESIBERO SARA' CAMPIONATO IN CANTIERE E SUCCESSIVAMENTE SMALITO IN DISCARICA

NB: IL MATERIALE SCAVATO IN ESIBERO SARA' CAMPIONATO IN CANTIERE E SUCCESSIVAMENTE SMALITO IN DISCARICA

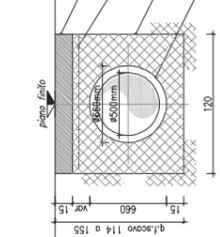

NB: IL MATERIALE SCAVATO IN ESIBERO SARA' CAMPIONATO IN CANTIERE E SUCCESSIVAMENTE SMALITO IN DISCARICA

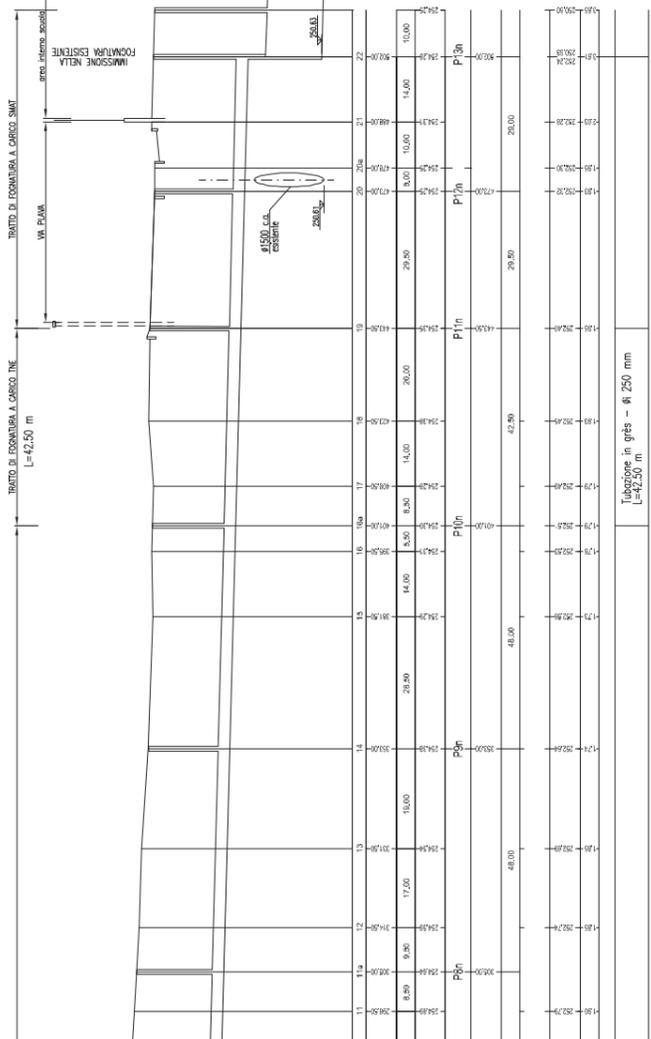




CITTÀ DI TORINO

TORINO NUOVA ECONOMIA S.P.A.

RIQUALIFICAZIONE ZONA "C" - AREA MIRAFIORI
ZONA URBANA CONSOLIDATA PER ATTIVITÀ PRODUTTIVE (IN)

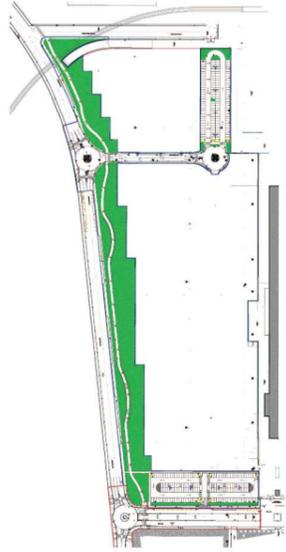

PROGETTO PRELIMINARE DELLE OPERE DI URBANIZZAZIONE

Tavola n.

30

RETE FOGNARIA - PARTICOLARI

Proprietà:



Torino Nuova Economia S.p.A.
C.so Marconi, 10 - TORINO



Progettisti:
CAPOGRUPPO MANIPOLARIA:
ICIS - SOCIETÀ DI INGEGNERIA s.r.l.
Tel. 011 5608203 Fax 011 562028
D.T. Ing. Silvano CIRIOZZO

MANIPOLARE:
- S.M.E.T.E. s.r.l. Prof. Ing. Olego NIBALE SINGALCO
- S.C.M. s.r.l. Per. Ing. Angelo DI CARLO
- Ing. Giovanni BEE Arch. Adriano RIGGIO
- Dott. Agr. Dario GRUA


Data: SETTEMBRE 2014

NB: IL MATERIALE SCAVATO IN ESUBERO SARA' CAMPIONATO IN CANTIERE E SUCCESSIVAMENTE SMALTIMO IN DISCARICA

PARTICOLARE POZZETTI D'ISPEZIONE FOGNATURA BIANCA scala 1:20

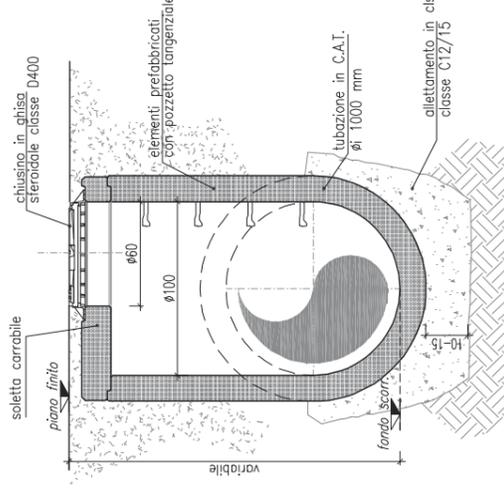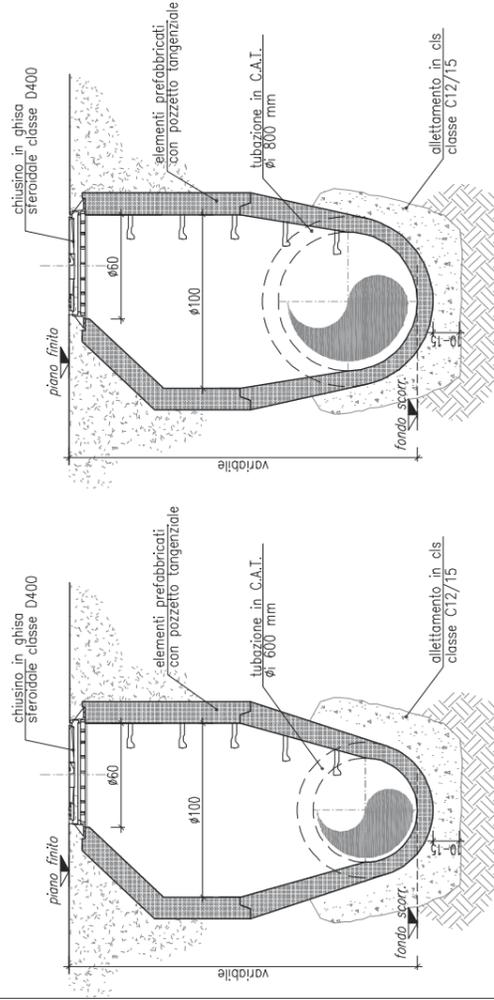


PARTICOLARE POZZETTI D'ISPEZIONE FOGNATURA NERA scala 1:20

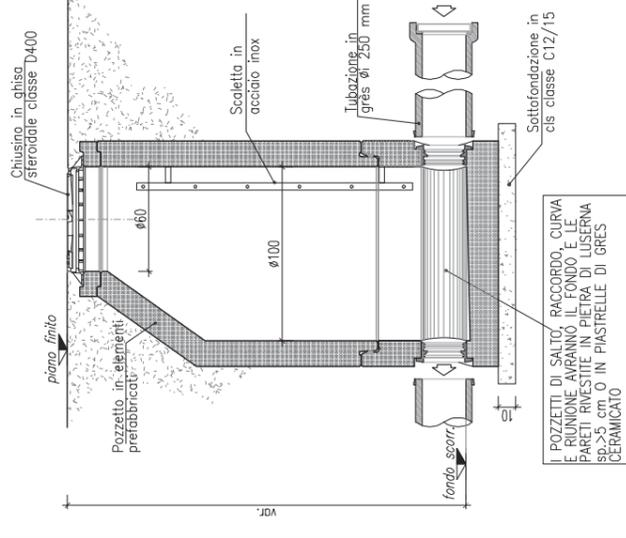


I POZZETTI DI SALTO, RACCORDO, CURVA E RIUNIONE AVRANNO IL FONDO E LE PARETI RIVESTITE IN PIETRA DI LISERNA SP > 5 cm Ø IN PIASTRELLE DI GRES CERAMICATO

PARTICOLARE CADITOIA STRADALE scala 1:20

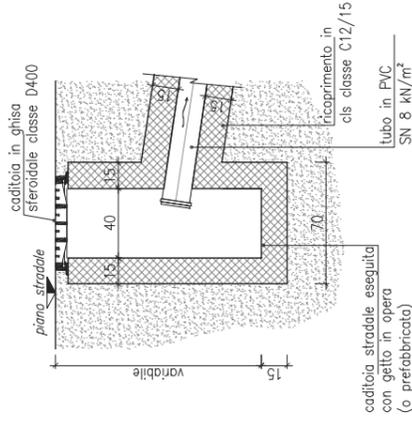


PARTICOLARE CADITOIA

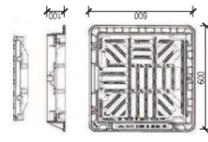


caditoia in ghisa sferoidale, quadrata, piano, classe D400 peso ~28,7 kg (telajo 600x600) tipo "PAM DEBRA 400" o equivalente

PARTICOLARE CADITOIA A BOCCA DI LUPO scala 1:20

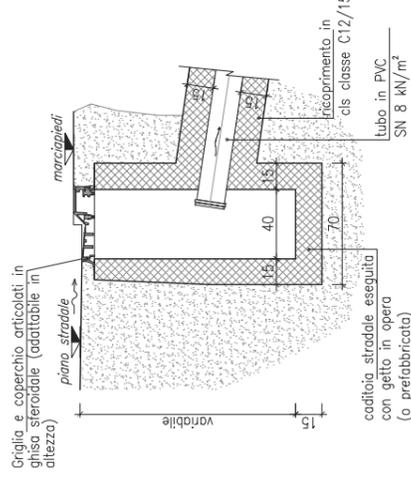

PARTICOLARE CADITOIA

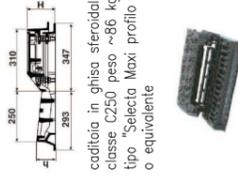


caditoia in ghisa sferoidale classe C250 peso ~86 kg, tipo "Selecto Maxi profilo A" o equivalente



CITTA' DI TORINO

TORINO NUOVA ECONOMIA S.P.A.

RIQUALIFICAZIONE ZONA "C" - AREA MIRAFIORI
ZONA URBANA CONSOLIDATA PER ATTIVITÀ PRODUTTIVE (IN)

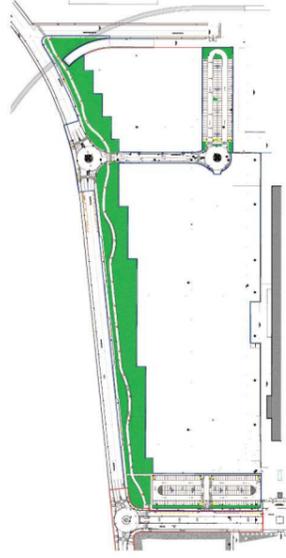

PROGETTO PRELIMINARE DELLE OPERE DI URBANIZZAZIONE

Tavola n.

31

PLANIMETRIA DEI SOTTOSERVIZI
IRIDE - ILLUMINAZIONE PUBBLICA

Proprietà:



Torino Nuova Economia S.p.A.
C.so Marconi, 10 - TORINO

Progettisti:

CAPOGRUPPO MANDATARIA:
ICB - SOCIETÀ DI INGEGNERIA s.r.l.
Tel. 011 5493303 Fax 011 503258
D.T. Ing. Silvano CROSMAZZO

MANDATARIA:
• SIME.TE s.r.l. P.zza Ing. Diego Nisoli 8/MS/SCALCO
• M.C.M. s.r.l. Per. Ing. Annib. Di CARLO
• Ing. Giovanni BEE
• Dott. Agr. Daria CIRIA

Data: SETTEMBRE 2014

LEGENDA

IMPIANTI PRESENTI SU SIT

ILLUMINAZIONE PUBBLICA

linea continua = cavo

linea tratteggiata = linea aerea


tutte le linee colorate sono linee in servizio

--- = linea ABBANDONATA

NB: la planimetria riportata è stata fornita dall'ente


PLANIMETRIA RETE IRIDE - ILLUMINAZIONE PUBBLICA scala 1:1000



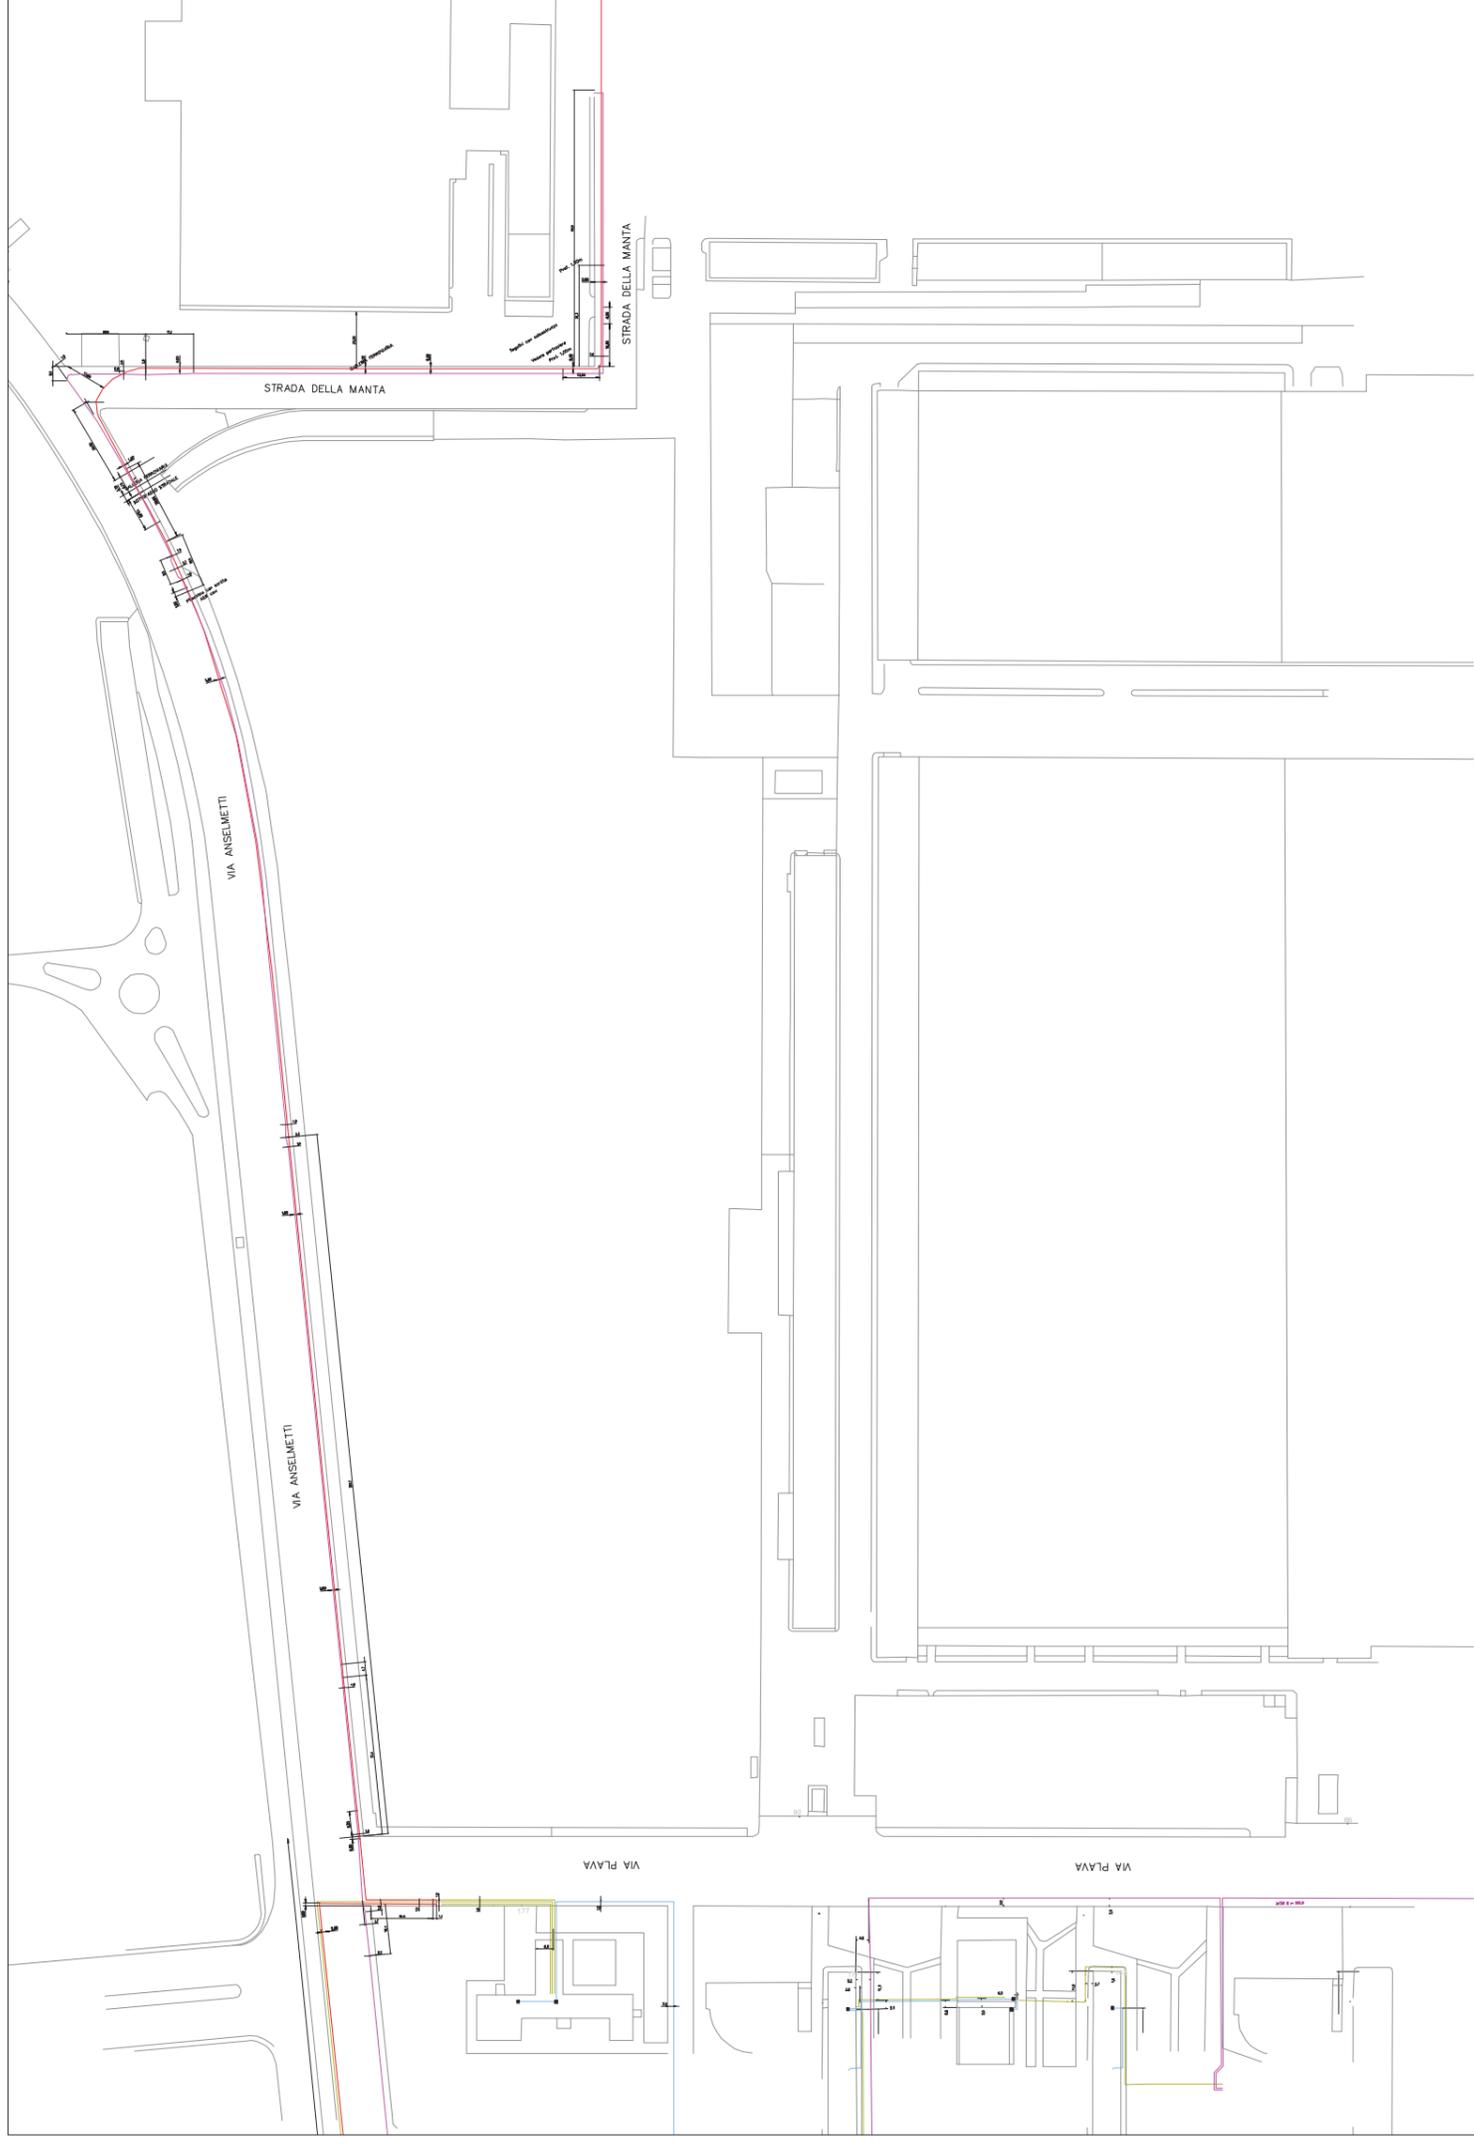

TORINO NUOVA ECONOMIA S.P.A.

RIQUALIFICAZIONE ZONA "C" - AREA MIRAFIORI
ZONA URBANA CONSOLIDATA PER ATTIVITÀ PRODUTTIVE (IN)

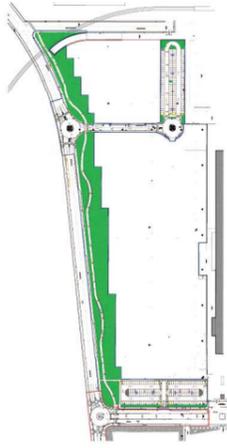

**PROGETTO PRELIMINARE
DELLE OPERE DI URBANIZZAZIONE**

Tavola n.

32

PLANIMETRIA DEI SOTTOSERVIZI
AEM D - ENERGIA ELETTRICA



Torino Nuova Economia S.p.A.
C.so Marconi, 10 - TORINO

Progettisti:
CAPOLAVORO MANUTENZIONE
SOCIETÀ DI INGEGNERIA S.r.l.
TEL. 011 566003 FAX 011 522009
P.L. 119 - TORINO (TO) 10126

MANUTENZIONE S.r.l. - P.zza S. Maria Maddalena 10/10A
10126 TORINO (TO) - TEL. 011 566003
FAX 011 522009 - P.L. 119

DATA: SETTEMBRE 2014

NB: la planimetria riportata è stata fornita dall'ente



LEGENDA
IMPIANTI PRESENTI SU SIT

ENERGIA ELETTRICA


- linea continua = cavo
- linea tratteggiata = linea aerea
- energia elettrica - linea ALTA TENSIONE
- energia elettrica - linea MEDIA TENSIONE 6,3 - 5,5 kV
- energia elettrica - linea MEDIA TENSIONE 22 kV
- energia elettrica - linea MEDIA TENSIONE 27 kV
- energia elettrica - linea MEDIA TENSIONE 15 kV
- cavo telecomando
- energia elettrica - linea BASSA TENSIONE 380 V
- energia elettrica - linea BASSA TENSIONE 220 V
- energia elettrica - cavo ABBANDONATO



CITTA' DI TORINO

TORINO NUOVA ECONOMIA S.P.A.

RIQUALIFICAZIONE ZONA "C" - AREA MIRAFIORI
ZONA URBANA CONSOLIDATA PER ATTIVITÀ PRODUTTIVE (IN)

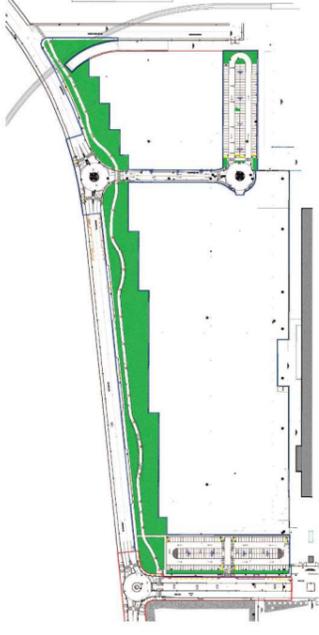

PROGETTO PRELIMINARE DELLE OPERE DI URBANIZZAZIONE

Tavola n.

33

PLANIMETRIA DEI SOTTOSERVIZI
TELECOM - RETE TELEFONICA

Proprietà:



Torino Nuova Economia S.p.A.
C.so Marconi, 10 - TORINO

Progettisti:

CAPOGRUPPO MANDATARIA:
CIS - SOCIETÀ DI INGEGNERIA S.R.L.
Via Cavour, 10 - 10121 TORINO
Tel. 011 56283033 Fax 011 503358
D.T. Ing. Silvano CROBIAZZO

MANDANTE:

MIRAFIORI S.p.A. - P.ec. Ing. Carlo VILA, SINDACALCO
- M.C.A. S.p.A. - P.ec. Ing. Angelo DI CARO
- STUDIO A.T.A. - Arch. Alberto ROSSO
- Ing. Giovanni BEE - Ditt. Agr. Temp. GRUA

Data: SETTEMBRE 2014

RETE TELECOM (fuori scala)



TELECOM ITALIA
USO INTERNO
TUTTI I DIRITTI RISERVATI
RIPRODUZIONE VIETATA

Rc: PIEMONTE E VALLE D'AOSTA

Territorio:
ACRUTO

Settore:
0003 - EX TORINO SUD

Centrali:
0005 - BEINASCIO

0015 - BROSSO

0030 - PASSO BUOLE

0037 - SAN LUIGI

0059 - TOLANCIÀ-P

...

Data di stampa: 15-04-2010

Scala: 1:3.514

Carte prescelte:

D15B

D15C


D15D

D15F

D15G

NB: le planimetrie riportate sono state fornite dall'ente

RETE TELECOM (fuori scala)

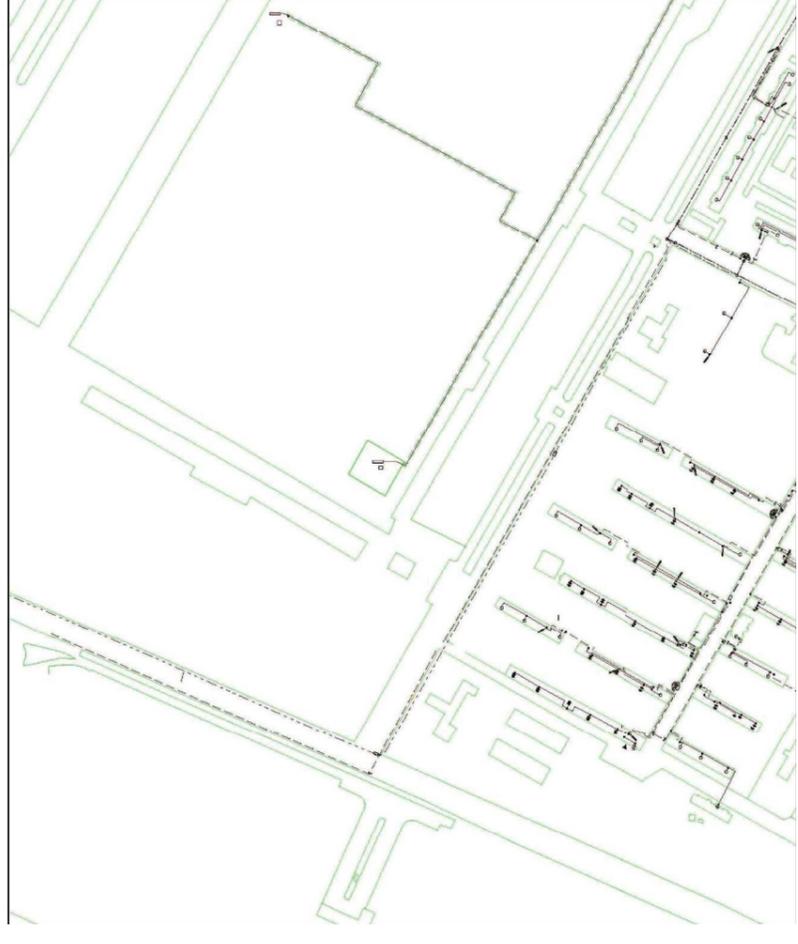

TELECOM ITALIA
USO INTERNO
TUTTI I DIRITTI RISERVATI
RIPRODUZIONE VIETATA

Rc: PIEMONTE E VALLE D'AOSTA

Territorio:
ACRUTO

Settore:
0003 - EX TORINO SUD

Centrali:
0005 - BEINASCIO

0015 - BROSSO

0030 - PASSO BUOLE

0037 - INTERPORTO

0059 - TOLANCIÀ-P

...

Data di stampa: 15-04-2010

Scala: 1:3.514

Carte prescelte:


D15C

D15D

D16A

D16B

RETE TELECOM (fuori scala)

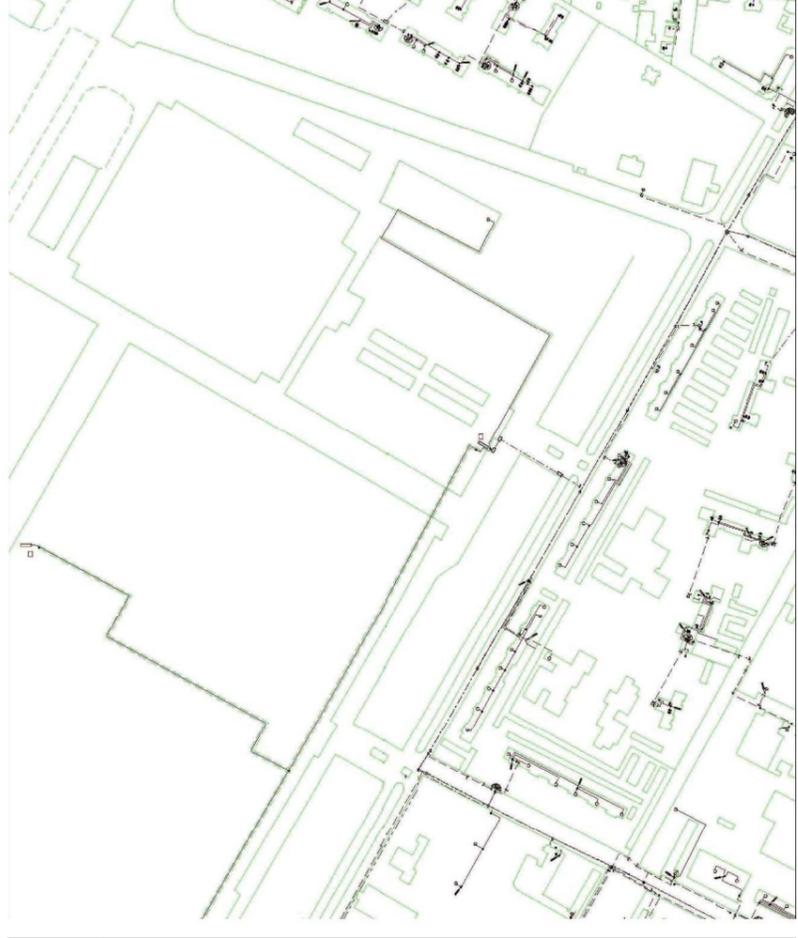

TELECOM ITALIA
USO INTERNO
TUTTI I DIRITTI RISERVATI
RIPRODUZIONE VIETATA

Rc: PIEMONTE E VALLE D'AOSTA

Territorio:
ACRUTO

Settore:
0003 - EX TORINO SUD

Centrali:
0015 - BROSSO

0030 - PASSO BUOLE

0037 - SAN LUIGI

0059 - TOLANCIÀ-P

...

Data di stampa: 15-04-2010

Scala: 1:3.514


Carte prescelte:

D15C


D16B

E15D

E16A

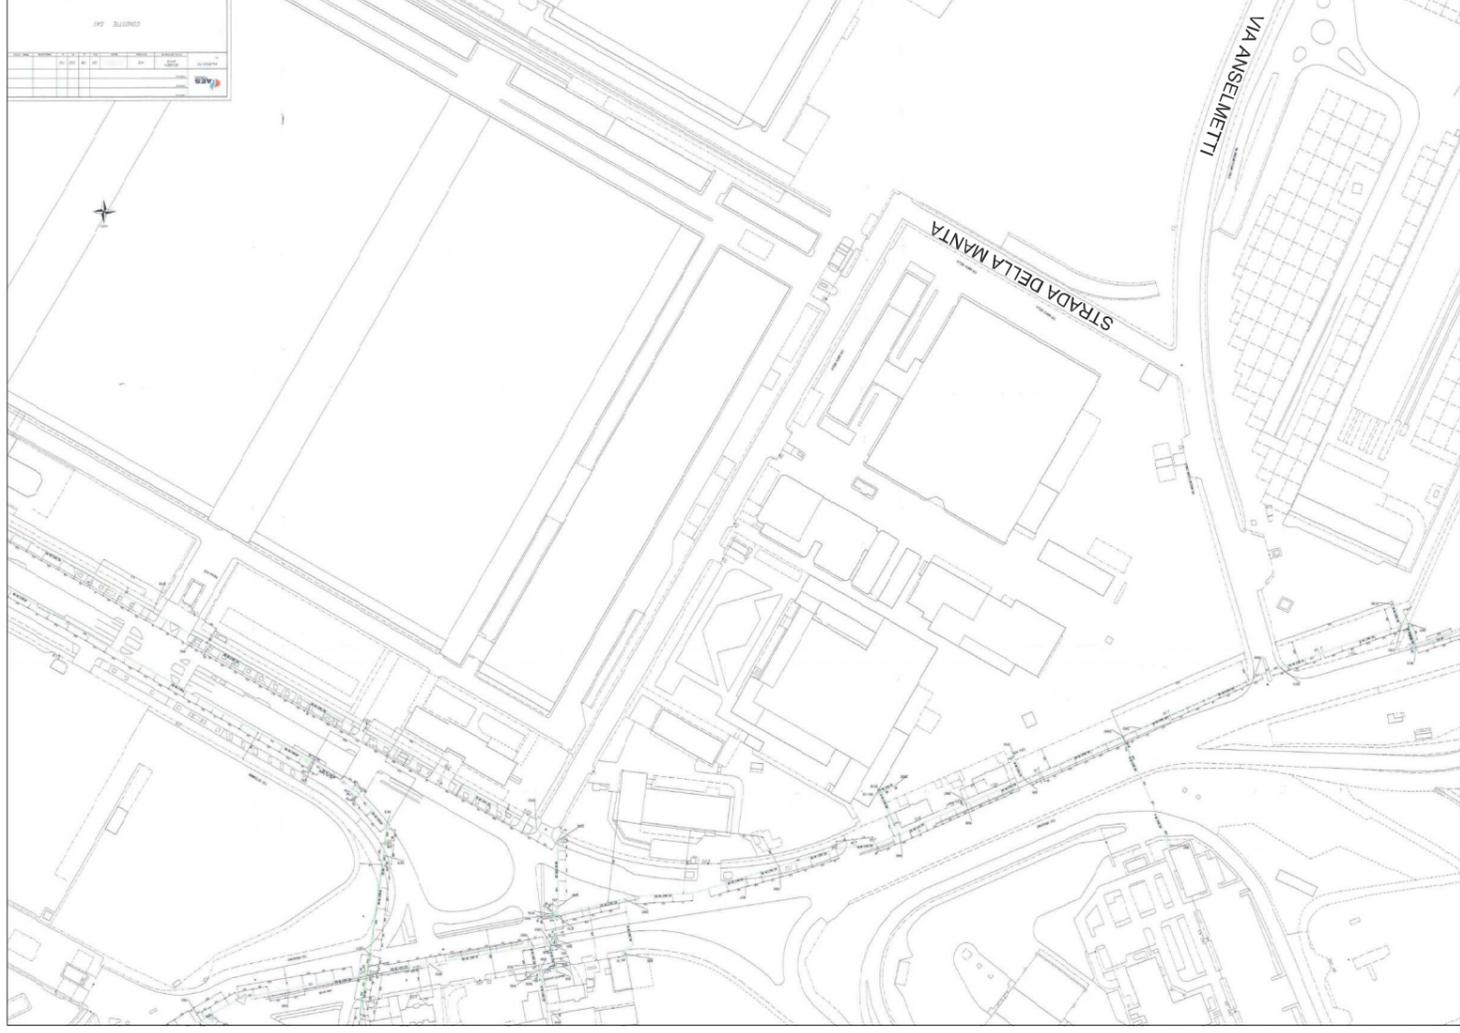

NB. Le planimetrie riportate sono state fornite dall'ente

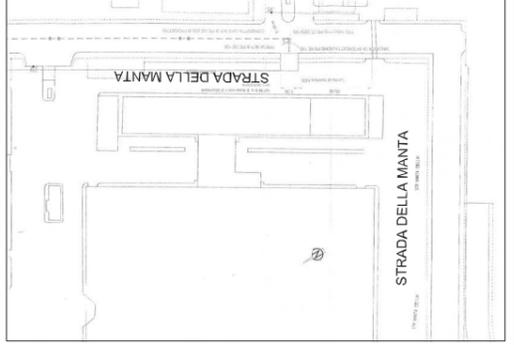

Torino Nuova Economia S.P.A.

IN3 Nuova Economia

34

PLANIMETRIA DEI SOTTOSERVIZI AES - RETE GAS


PROGETTO PRELIMINARE DELLE OPERE DI URBANIZZAZIONE

TORINO NUOVA ECONOMIA S.P.A.

RIQUALIFICAZIONE ZONA "C" - AREA MIRAFIORI ZONA URBANA CONSOLIDATA PER ATTIVITÀ PRODUTTIVE (IN)

CITTA' DI TORINO

Progetto: TORINO NUOVA ECONOMIA S.P.A. - AREA MIRAFIORI - ZONA URBANA CONSOLIDATA PER ATTIVITÀ PRODUTTIVE (IN)
 Cliente: TORINO NUOVA ECONOMIA S.P.A. - AREA MIRAFIORI - ZONA URBANA CONSOLIDATA PER ATTIVITÀ PRODUTTIVE (IN)
 Direzione: TORINO NUOVA ECONOMIA S.P.A. - AREA MIRAFIORI - ZONA URBANA CONSOLIDATA PER ATTIVITÀ PRODUTTIVE (IN)
 Data: SETTEMBRE 2014

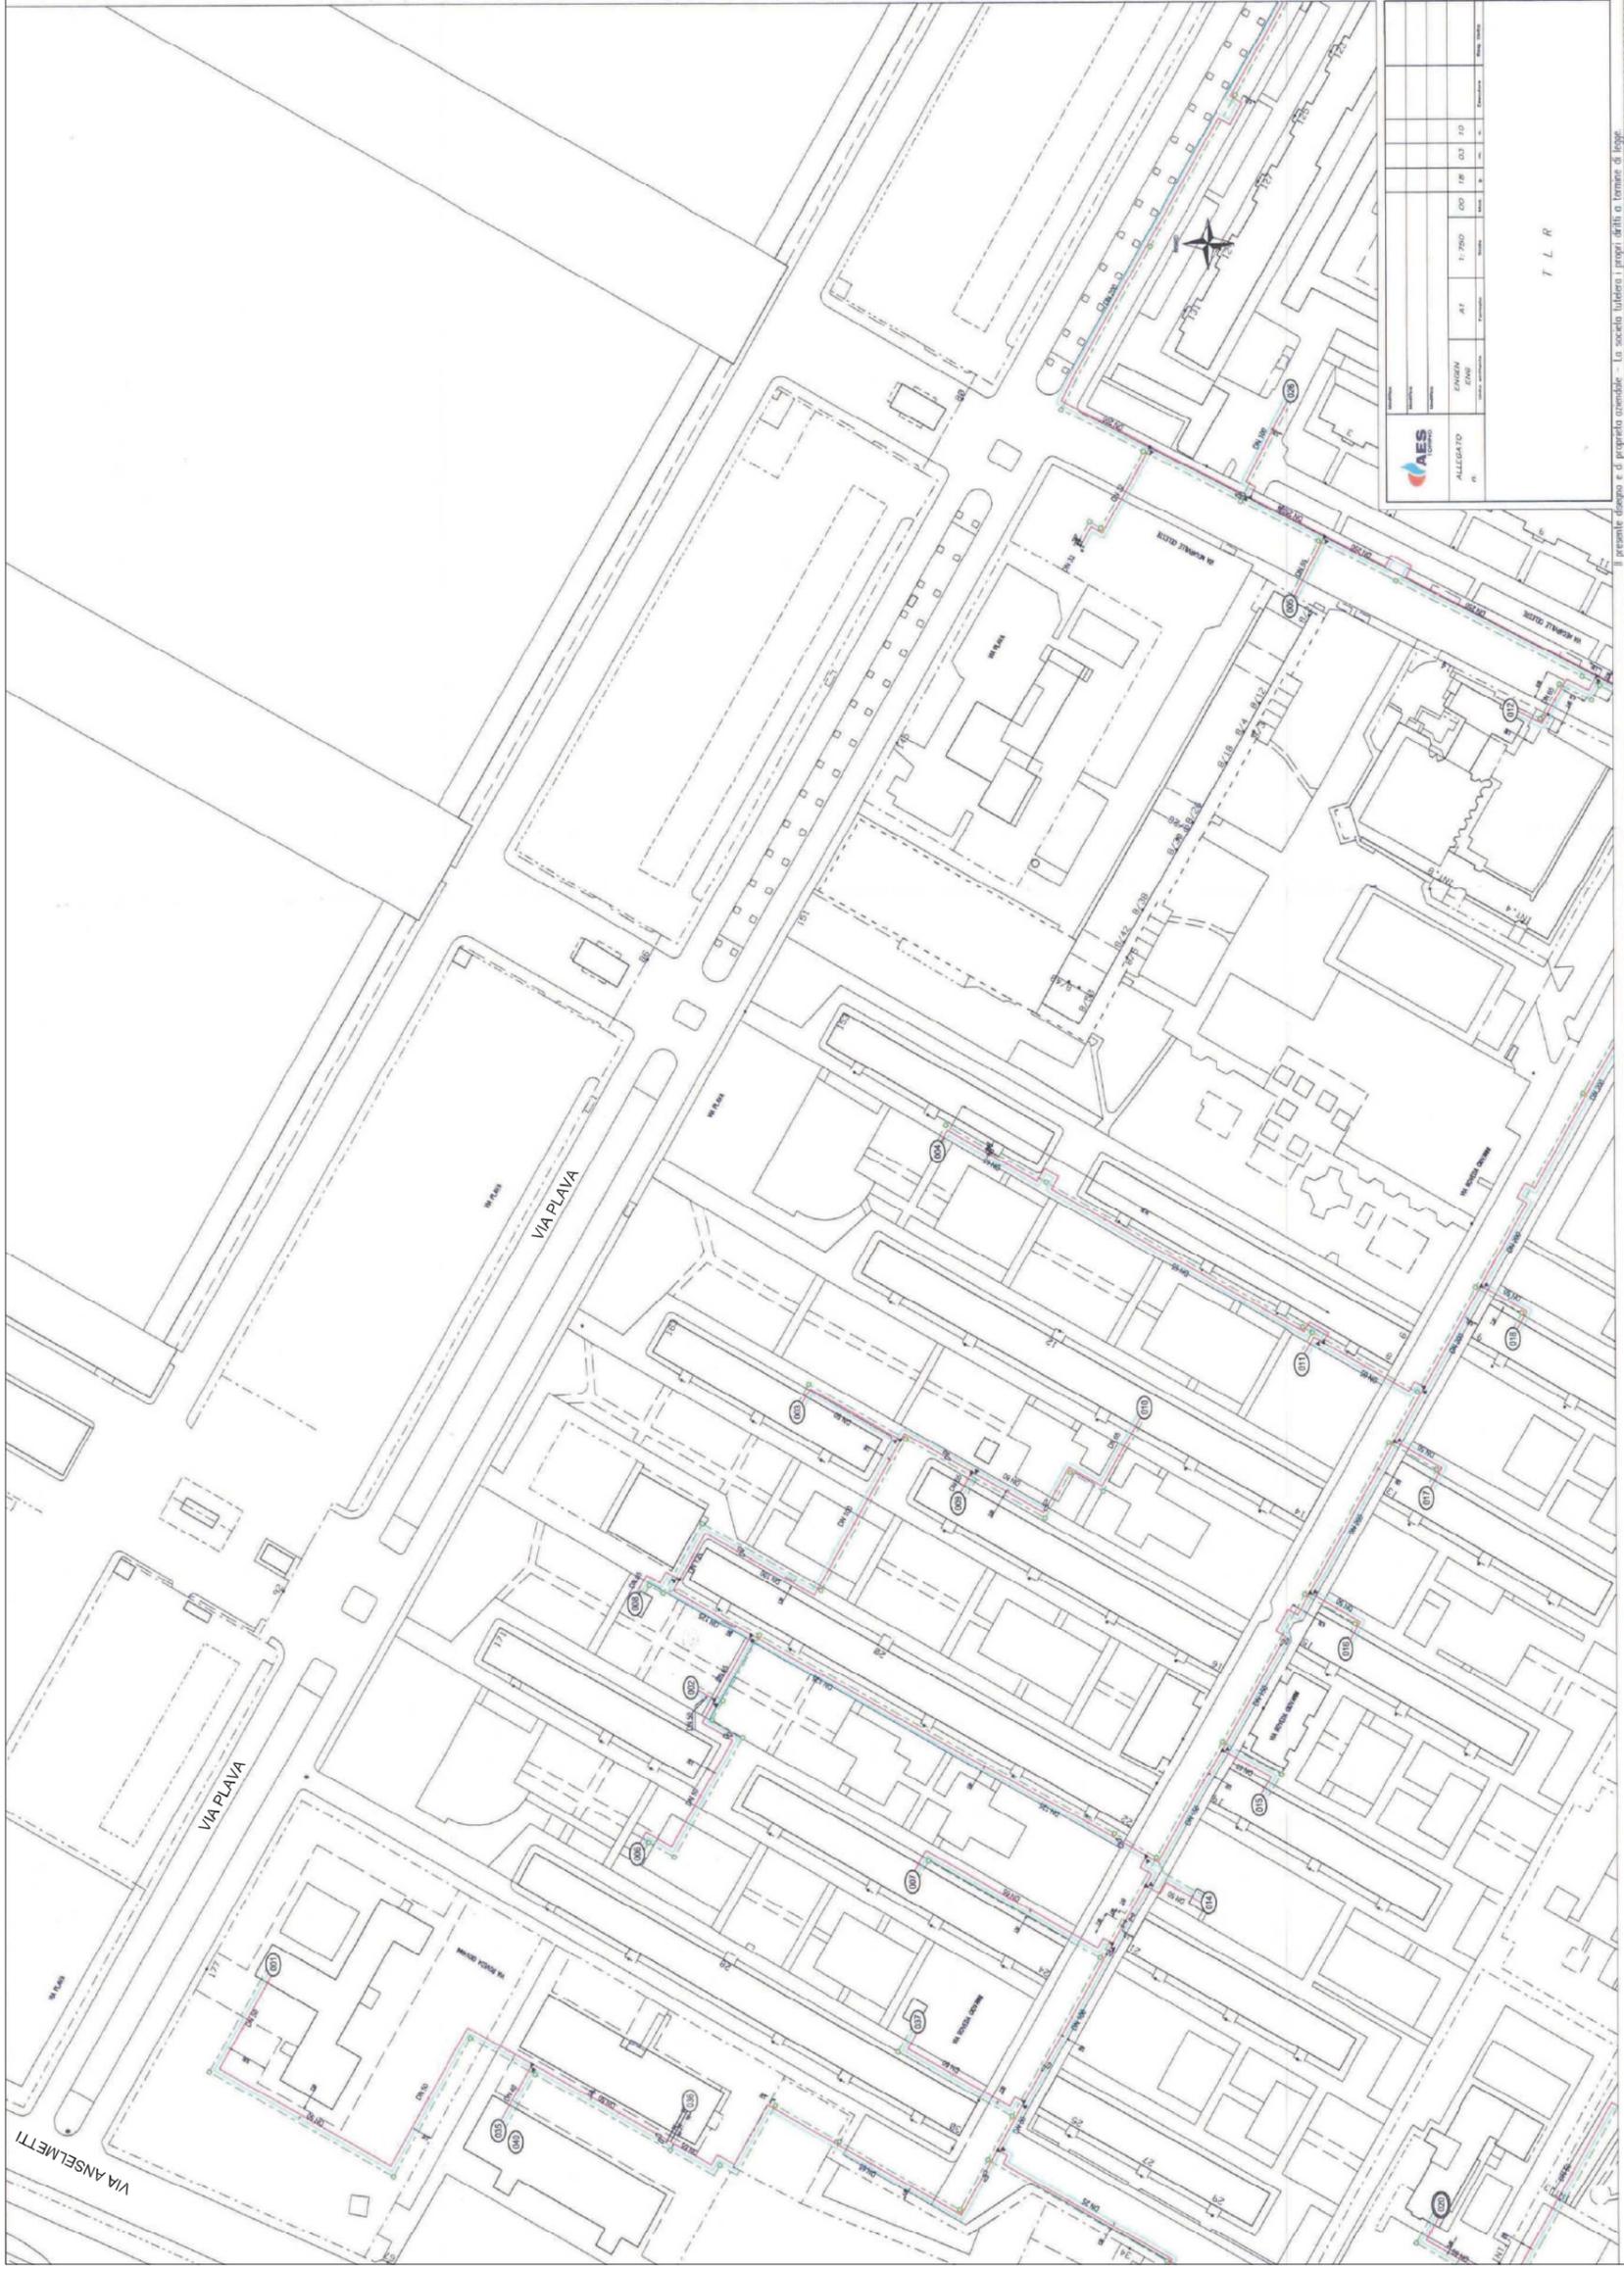


		ENGINO 000 18 03 17	
ALLEGATO 47		1:7500	
T L R		17	

Il presente disegno è di proprietà intellettuale. La società titolare i propri diritti a norma di legge.



TORINO NUOVA ECONOMIA S.P.A.
 RIQUALIFICAZIONE ZONA "C" - AREA MIRAFIORI
 ZONA URBANA CONSOLIDATA PER ATTIVITÀ PRODUTTIVE (IN)

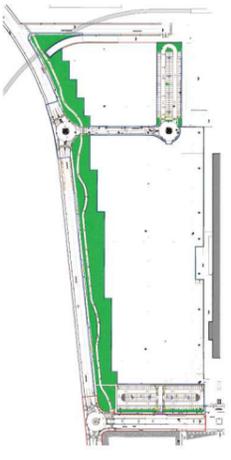

**PROGETTO PRELIMINARE
 DELLE OPERE DI URBANIZZAZIONE**

Tavola n. **35**
 PLANIMETRIA DEI SOTTOSERVIZI
 AES - Teleriscaldamento



Proprietà:
 CARIGNANO MANIFATTURE
 C.so S. G. 10128 TORINO, I, 1
 D.T. Ing. SILVANO CRIVELLOZZI
 MANIFATTURE
 P. MARITTI, I, 1
 P.le A. G. 10128 TORINO, I, 1
 D.T. Ing. SILVANO CRIVELLOZZI
 Data: SETTEMBRE 2014


NB: la planimetria riportata è stata fornita dall'ente



CITTA' DI TORINO

TORINO NUOVA ECONOMIA S.P.A.

RIQUALIFICAZIONE ZONA "C" - AREA MIRAFIORI
ZONA URBANA CONSOLIDATA PER ATTIVITÀ PRODUTTIVE (IN)

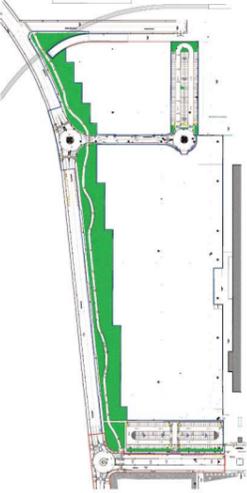

**PROGETTO PRELIMINARE
DELLE OPERE DI URBANIZZAZIONE**

Tavola n.

36

**PLANIMETRIA DEI SOTTOSERVIZI
SMAT - RETE ACQUEDOTTO (parte 1/2)**

Proprietà:



Torino Nuova Economia S.p.A.
Caso Marcond, 10 - TORINO

Progettisti:


GRUPPO MANUTENZIONE
C.A.S. S.p.A. TORINO
C.A.S. S.p.A. TORINO
C.A.S. S.p.A. TORINO

MANUTENZIONE

Prof. Ing. Giuseppe Rinaldi, INGEGNERE
Prof. Ing. Antonio Rinaldi, INGEGNERE
Prof. Ing. Antonio Rinaldi, INGEGNERE
Prof. Ing. Antonio Rinaldi, INGEGNERE

Data: SETTEMBRE 2014

PLANIMETRIA SMAT - RETE ACQUEDOTTO scala 1:1000

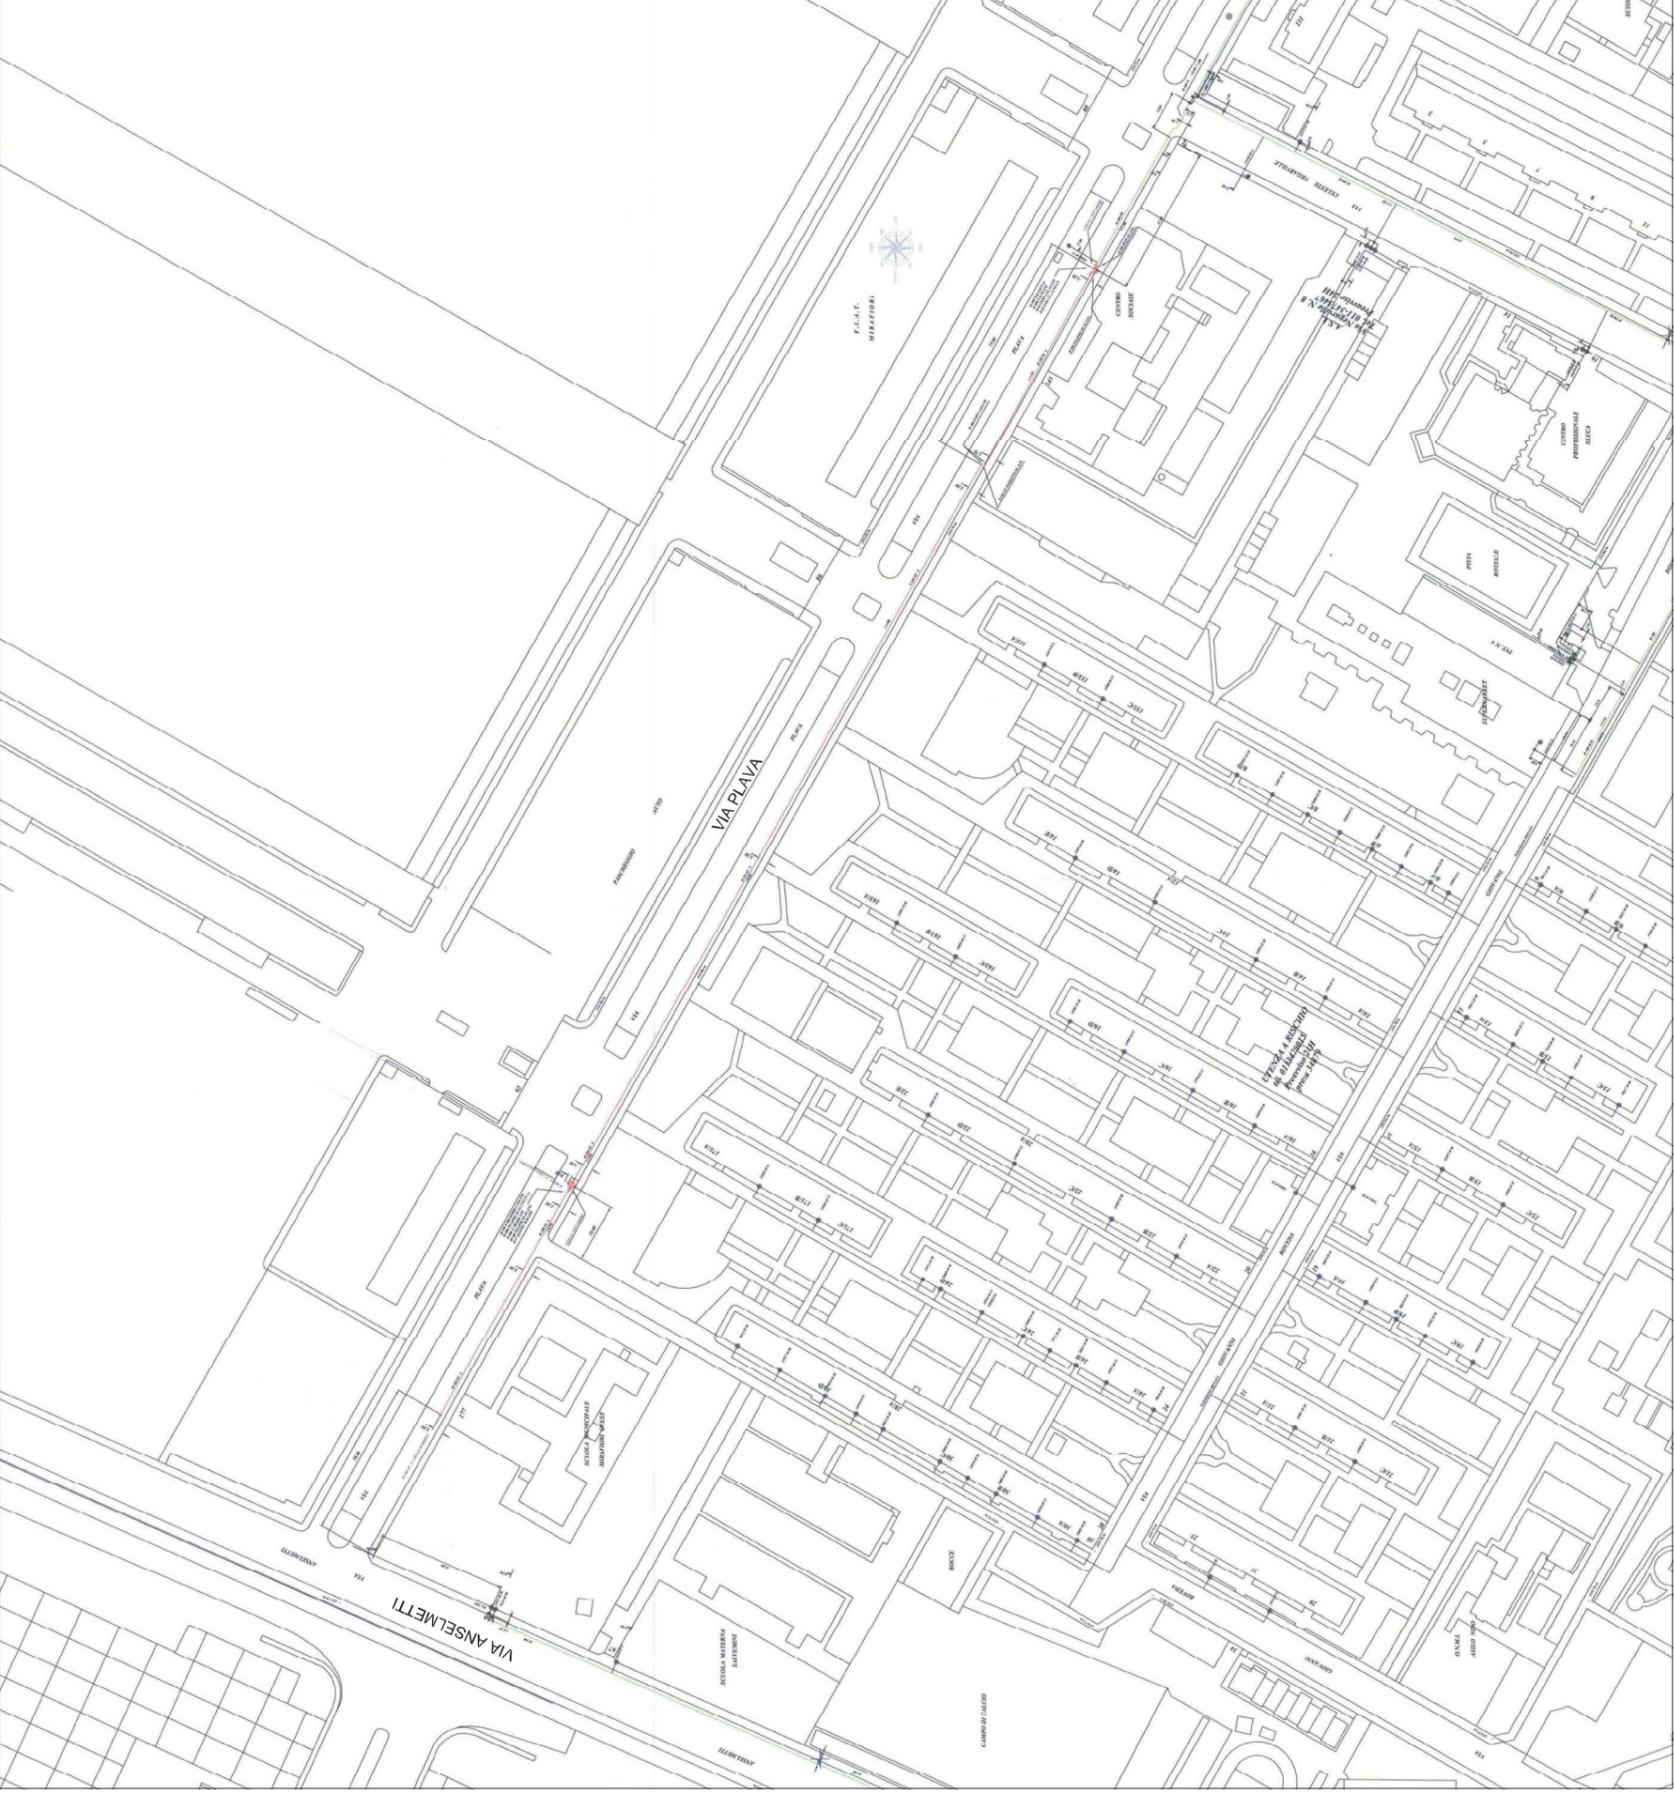

SCHIZZI DI POSA

Systeme d'Informazione Territoriale

12720280182009567

12720280182009567

CITTA' DI TORINO

TORINO NUOVA ECONOMIA S.P.A.

RIQUALIFICAZIONE ZONA "C" - AREA MIRAFIORI
ZONA URBANA CONSOLIDATA PER ATTIVITÀ PRODUTTIVE (IN)

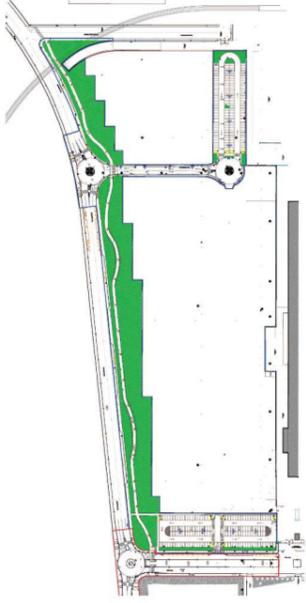

PROGETTO PRELIMINARE DELLE OPERE DI URBANIZZAZIONE

Tavola n. **37**
PLANIMETRIA DEI SOTTOSERVIZI
SMAT - RETE ACQUEDOTTO (parte 2/2)

Proprietà:



Torino Nuova Economia S.p.A.
C.so Marconi, 10 - TORINO

Progettisti:


CAPOGRUPPO MANDATARIA:
SIME S.p.A.
C.so Eridanio, 16 - 10126 TORINO
Tel. 011 5698933 Fax 011 552356
D.T. Ing. Stefano CROSAZZO

MANDANTE:
- SIME S.p.A. - Prof. Ing. Giorgio Nicola SINISCALCO
- I.C.M. s.r.l. - Per. Ind. Angelo DI CARLO
- SIME S.p.A. - Arch. Alberto ROSSO
- Ing. Giovanni BEE
- Dott. Agr. Danilo GRUA

Data: SETTEMBRE 2014

NB: le planimetrie riportate sono state fornite dall'ente

PLANIMETRIA SMAT - RETE ACQUEDOTTO scala 1:1000

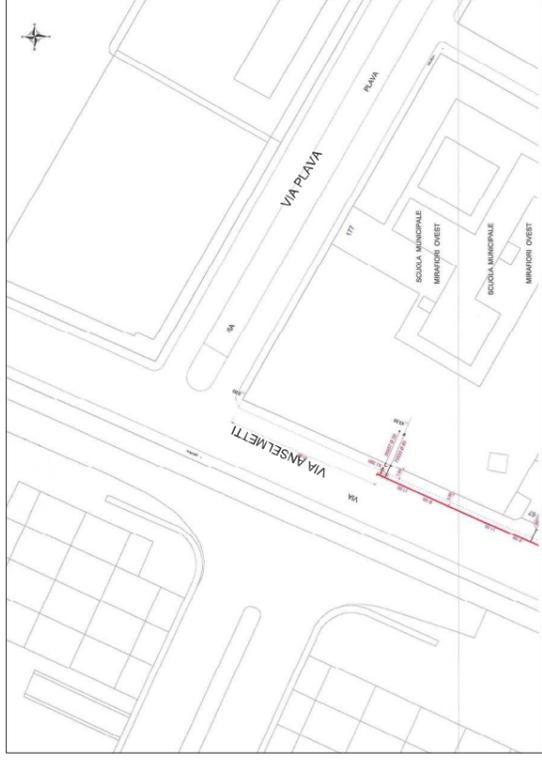

PLANIMETRIA SMAT - RETE ACQUEDOTTO scala 1:1000



SMAT		SCHIZZI DI POSA	
Sistema Integrato di Servizi		Sistema Integrato di Servizi	
Lavoro: CORSO ORBASSANO - VIA ANSELMETTI		127202810182009566	
Data: 09/11/14		Data: 09/11/14	
Foglio: 001-003		Foglio: 001-003	
TIPO LAVORO	NOTE	SCALE	NOTE
PROGETTO PRELIMINARE	1. RETE ACQUEDOTTO	1:1000	1. RETE ACQUEDOTTO
PROGETTO PRELIMINARE	2. RETE FOGNARIA	1:1000	2. RETE FOGNARIA
PROGETTO PRELIMINARE	3. RETE ILLUMINAZIONE PUBBLICA	1:1000	3. RETE ILLUMINAZIONE PUBBLICA
PROGETTO PRELIMINARE	4. RETE TELEFONICA	1:1000	4. RETE TELEFONICA
PROGETTO PRELIMINARE	5. RETE CABLE TV	1:1000	5. RETE CABLE TV
PROGETTO PRELIMINARE	6. RETE GAS	1:1000	6. RETE GAS
PROGETTO PRELIMINARE	7. RETE ACQUA CALDA	1:1000	7. RETE ACQUA CALDA
PROGETTO PRELIMINARE	8. RETE ACQUA FREDDA	1:1000	8. RETE ACQUA FREDDA
PROGETTO PRELIMINARE	9. RETE SOTTOSERVIZI	1:1000	9. RETE SOTTOSERVIZI
PROGETTO PRELIMINARE	10. RETE VERDE	1:1000	10. RETE VERDE
PROGETTO PRELIMINARE	11. RETE PARCHI	1:1000	11. RETE PARCHI
PROGETTO PRELIMINARE	12. RETE PIANI	1:1000	12. RETE PIANI
PROGETTO PRELIMINARE	13. RETE PIAZZE	1:1000	13. RETE PIAZZE
PROGETTO PRELIMINARE	14. RETE STRADE	1:1000	14. RETE STRADE
PROGETTO PRELIMINARE	15. RETE FERROVIARIE	1:1000	15. RETE FERROVIARIE
PROGETTO PRELIMINARE	16. RETE AEREA	1:1000	16. RETE AEREA
PROGETTO PRELIMINARE	17. RETE MARITTIMA	1:1000	17. RETE MARITTIMA
PROGETTO PRELIMINARE	18. RETE SOTTERRANEA	1:1000	18. RETE SOTTERRANEA
PROGETTO PRELIMINARE	19. RETE SUPERFICIALE	1:1000	19. RETE SUPERFICIALE
PROGETTO PRELIMINARE	20. RETE MISCELANEA	1:1000	20. RETE MISCELANEA
PROGETTO PRELIMINARE	21. RETE ALTRE	1:1000	21. RETE ALTRE
PROGETTO PRELIMINARE	22. RETE ALTRE	1:1000	22. RETE ALTRE
PROGETTO PRELIMINARE	23. RETE ALTRE	1:1000	23. RETE ALTRE
PROGETTO PRELIMINARE	100. RETE ALTRE	1:1000	100. RETE ALTRE



CITTA' DI TORINO

TORINO NUOVA ECONOMIA S.P.A.

RIQUALIFICAZIONE ZONA "C" - AREA MIRAFIORI
ZONA URBANA CONSOLIDATA - PER ATTIVITA' PRODUTTIVE (IN)



PROGETTO PRELIMINARE DELLE OPERE DI URBANIZZAZIONE

Tavola n.

38

PLANIMETRIA DEI SOTTOSERVIZI
SMAT - RETE FOGNARIA
LOCALIZZAZIONE DELLE BEALERE

Proprietà:



Torino Nuova Economia S.p.A.
C.so Marconi, 10 - TORINO

Progettisti:


CAPOGRUPPO MANFRATTA
CAPOGRUPPO MANFRATTA S.p.A.
C.so Marconi, 10 - 10139 TORINO
D.T. Ing. SIMONE CROZZATO

MANFRATTA

PROGETTO PRELIMINARE
• MANFRATTA S.p.A. - Ing. SIMONE CROZZATO
• TORINO NUOVA ECONOMIA S.p.A. - Ing. ANDREO COZZO
• D.T. Ing. SIMONE CROZZATO


Data: SETTEMBRE 2014

PLANIMETRIA SMAT - RETE FOGNATURA BIANCA STRADA DELLA MANTA
scala 1:1000

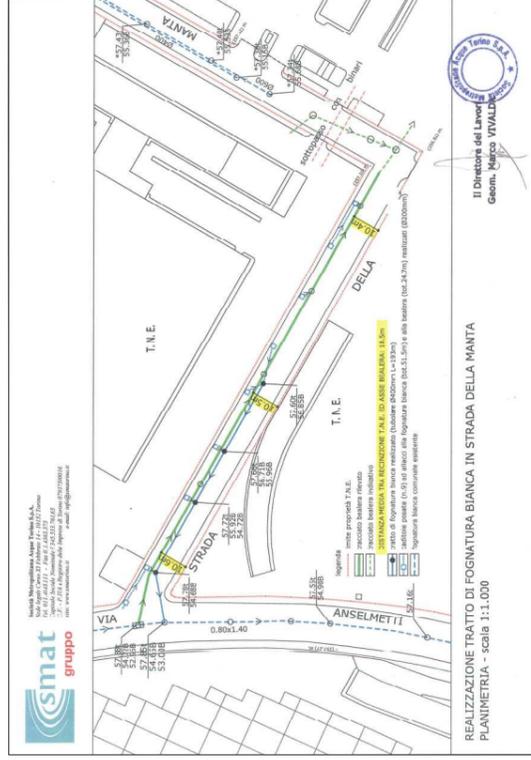

NB: le planimetrie riportate sono state fornite dall'ente

PLANIMETRIA SMAT - RETE FOGNATURA BIANCA E INDICAZIONE LOCALIZZAZIONE DELLE BEALERE
scala 1:1000

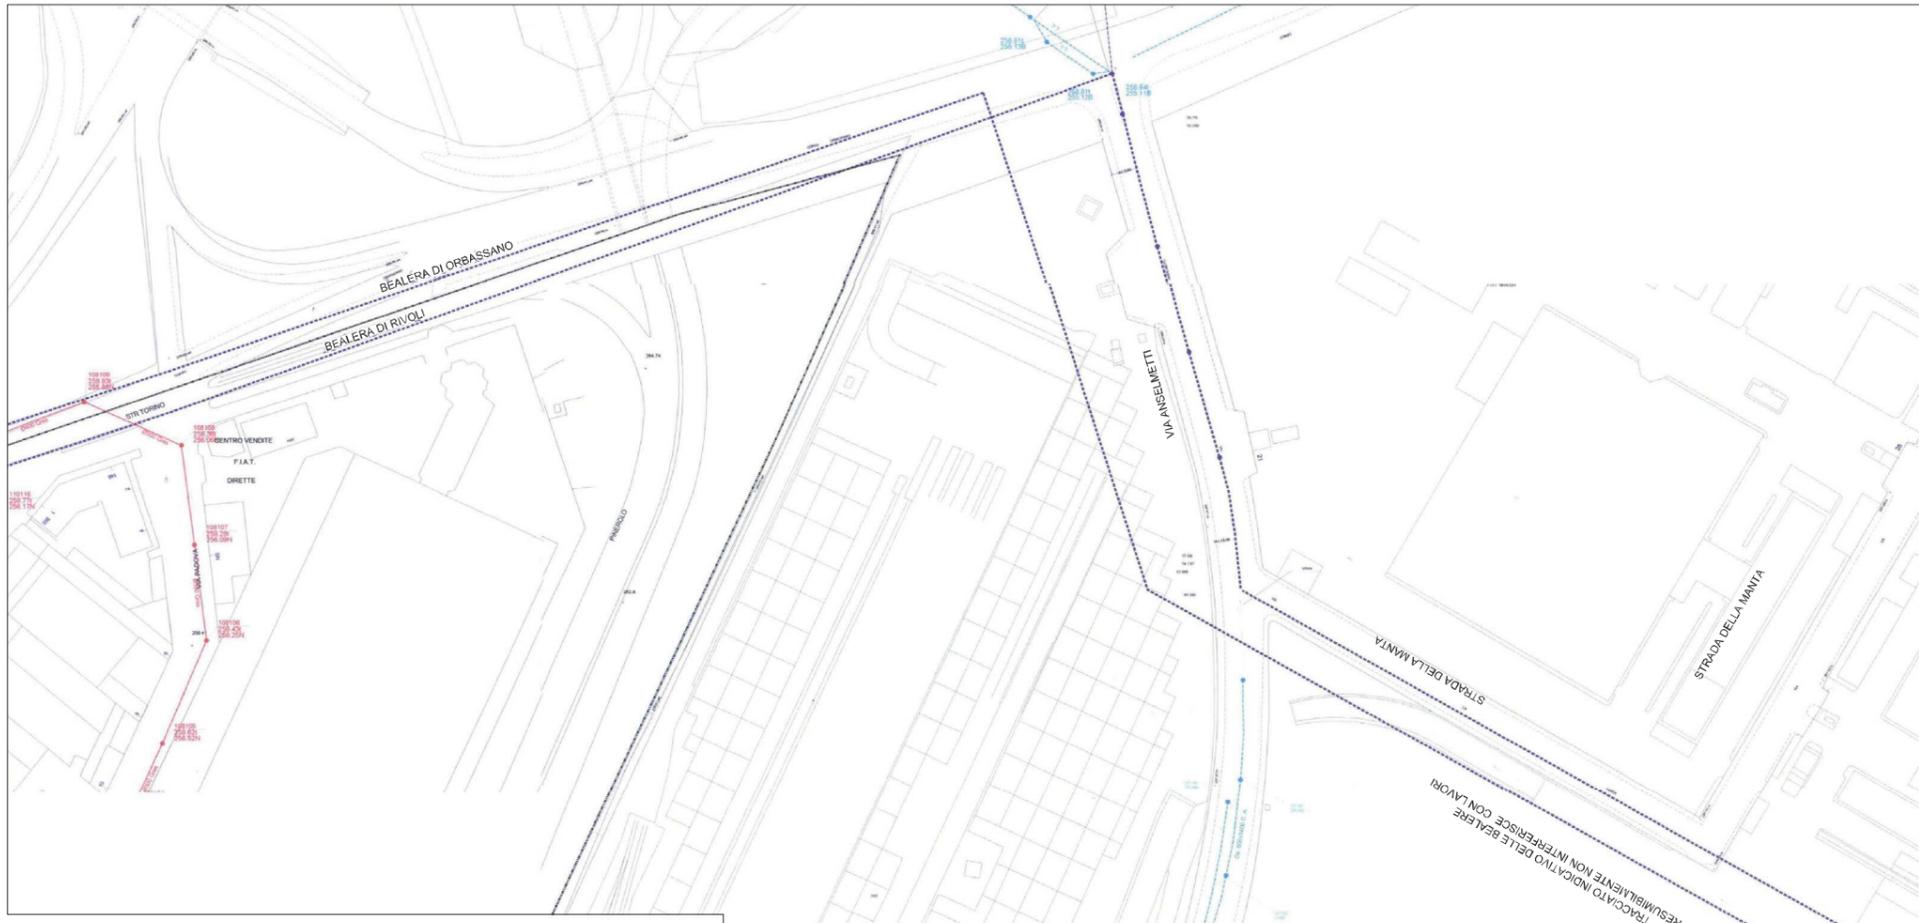




CITTA' DI TORINO

TORINO NUOVA ECONOMIA S.P.A.

RIQUALIFICAZIONE ZONA "C" - AREA MIRAFIORI
ZONA URBANA CONSOLIDATA PER ATTIVITÀ PRODUTTIVE (IN)

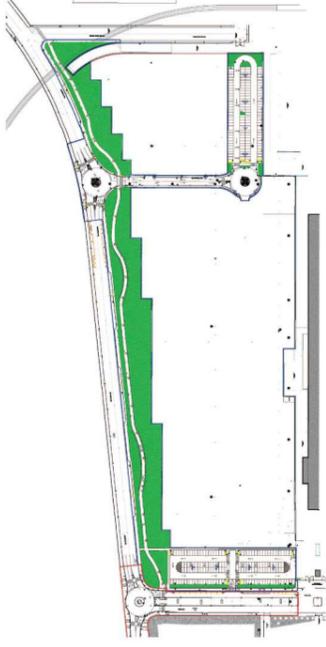

PROGETTO PRELIMINARE DELLE OPERE DI URBANIZZAZIONE

Tavola n.

39

PLANIMETRIA DEI SOTTOSERVIZI TNE EX PARCHEGGIO FIAT

Proprietà:



Torino Nuova Economia S.p.A.
C.so Marconi, 10 - TORINO

Progettisti:


CAPOGRUPPO MANDATARIA:
ICIS - SOCIETÀ DI INGEGNERIA S.r.l.
Via Belforte, 10 - 10126 TORINO
Tel. 011/24110000
D.T. Ing. Silvano CROZZATO

MANDANTE:

• S.I.M.I.E.TE S.r.l. Prof. Ing. Giorgio Nicola SINCALCO
• M.C.M. S.r.l. Per. Ing. Angelo DI CARLO
• A.M. S.p.A. Arch. Albano ROSSO
• R.P.S. Giovanni BEE
• Dott. Agr. Danilo CIRIA


Data: SETTEMBRE 2014

PLANIMETRIA INTERFERENZE CON SOTTOSERVIZI VARI AREA STABILIMENTO (fuori scala)

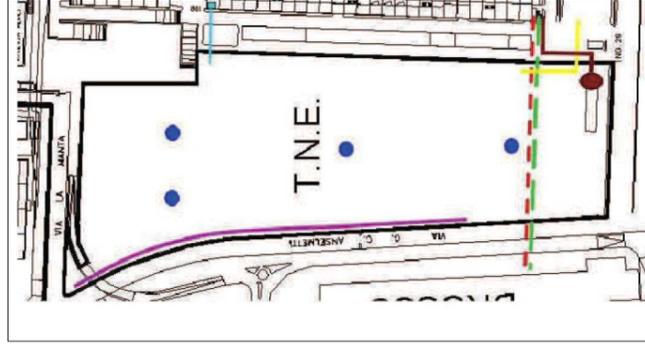


- Rete acqua potabile
- Cabina elettrica 10/0,4 kV
alimentata da C.E. n. 64 -
potenza n. 63 - 500 V
- C.E. accensione torri fari con
alimentazione da C.E. n. 66 -
potenza n. 38 - 220 V
- Torre fari in servizio
- Impianto illuminazione con proiettori
staffeti a muro - fuori servizio
- Rete antincendio 10 Bar -
inferria in servizio
- Cavo 3 kV da cabina 62 a
cabina 53 - inferriato in servizio
- COMPENSORIO DI MIRAFIORI
Area TNE - Stadio
planimetrico zona C

PLANIMETRIA SOTTOSERVIZI - AREA TNE EX PARCHEGGIO FIAT (fuori scala)

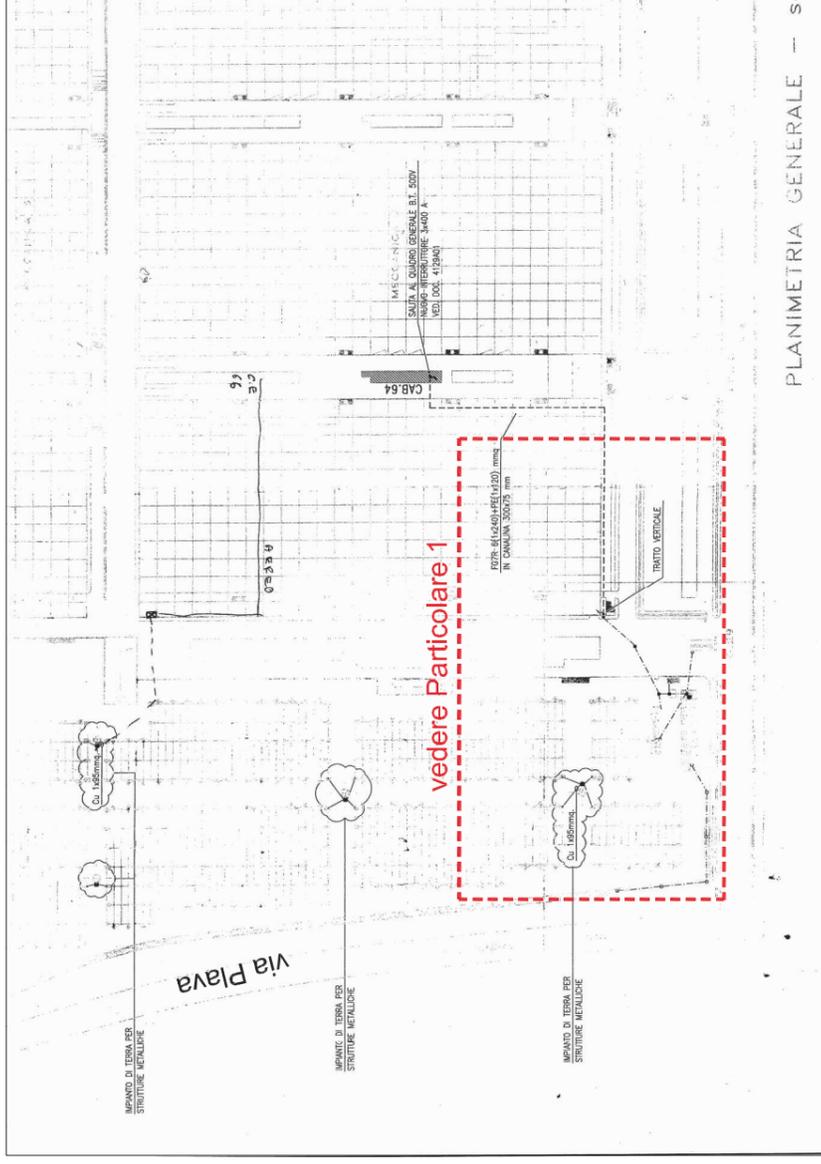

PLANIMETRIA GENERALE - S.

PLANIMETRIA SOTTOSERVIZI - AREA TNE EX PARCHEGGIO FIAT "Particolare 1" (fuori scala)

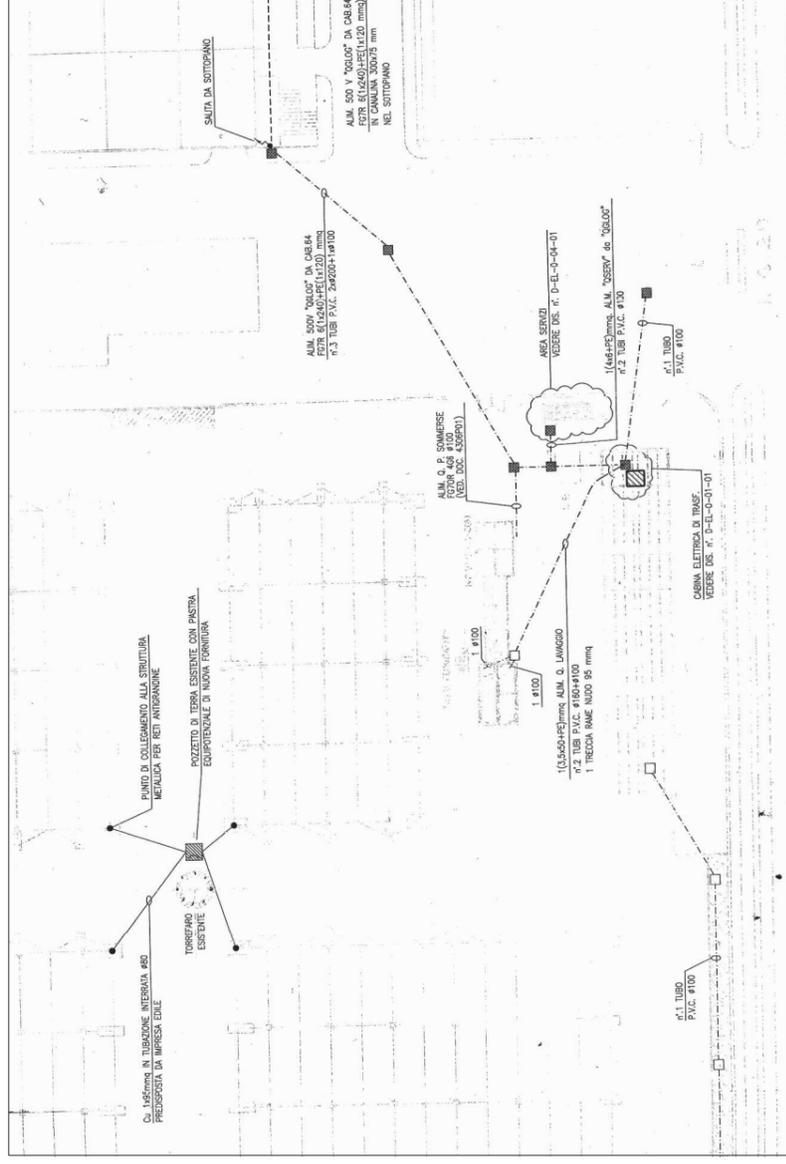

NB: le planimetrie riportate sono state fornite dagli enti