



CITTA' DI TORINO
DIVISIONE URBANISTICA ED EDILIZIA PRIVATA
SETTORE TRASFORMAZIONI URBANE




PIANO PARTICOLAREGGIATO LINGOTTO
MODIFICA IN VARIANTE AL P.R.G.C.
ai sensi degli articoli 38-39-40 e art. 17 comma 7
della L.U.R. n° 56/77 e s.m.i.

Elab.	Progetto su Catasto Fabbricati Pianta Piano Terreno	data: gennaio 2011
8/b		scala: 1/2000

RESPONSABILE TECNICO
 Arch. Liliana Mazza

RESPONSABILE DEL PROCEDIMENTO
 Il Direttore
 Arch. Rosa Gillardi

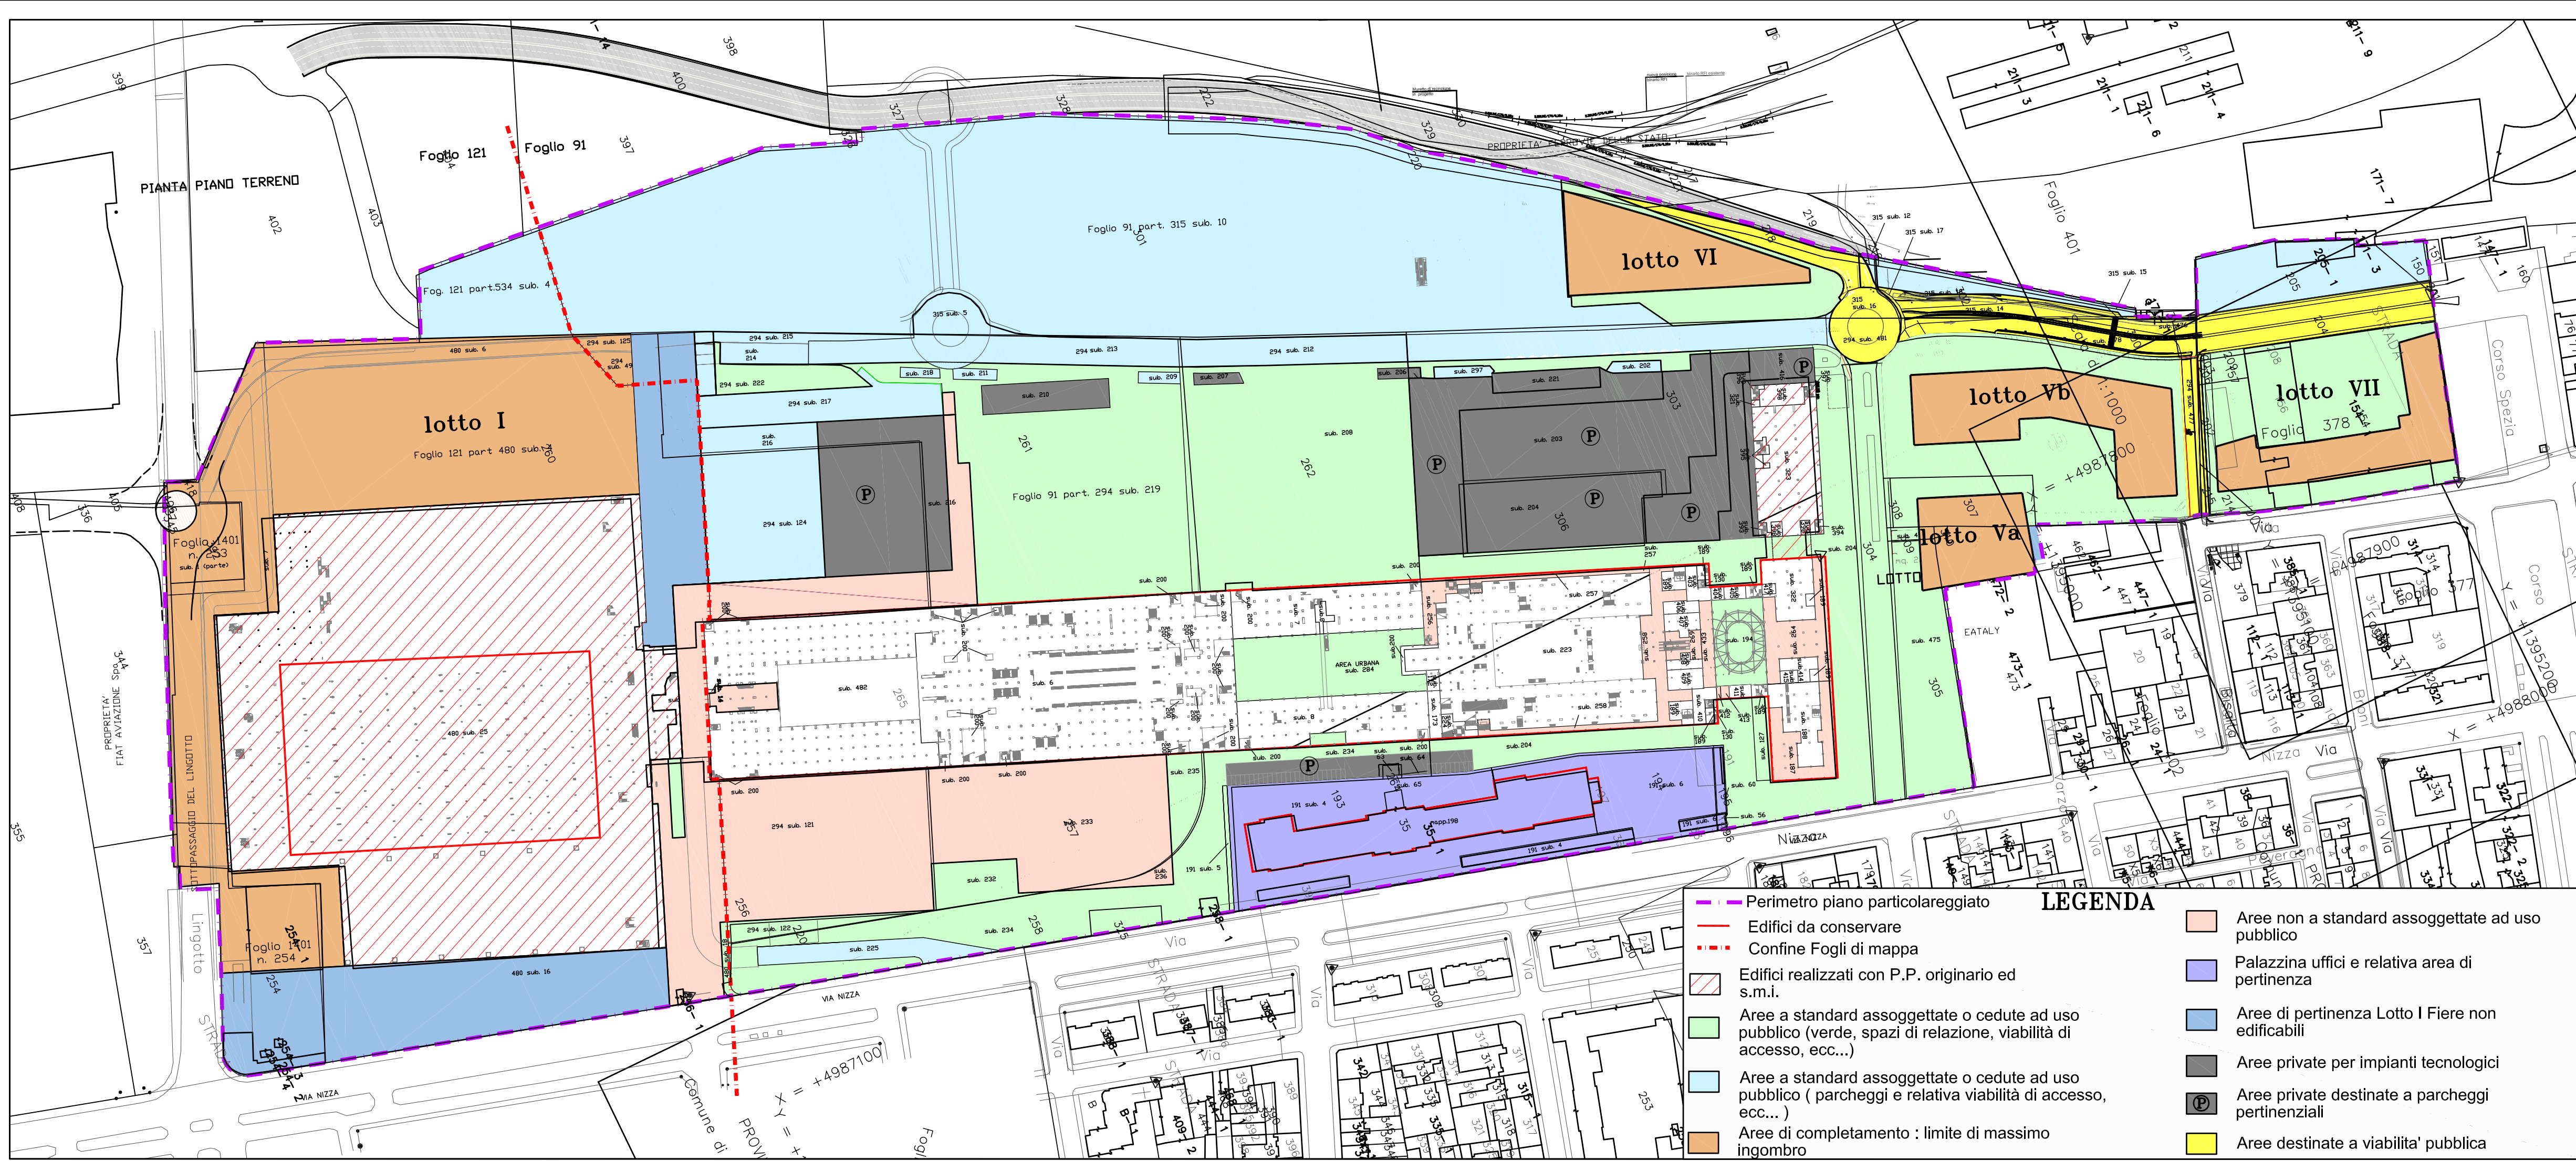

- LEGENDA**
- Perimetro piano particolareggiato
 - Edifici da conservare
 - Confine Fogli di mappa
 - Edifici realizzati con P.P. originario ed s.m.i.
 - Aree a standard assoggettate o cedute ad uso pubblico (verde, spazi di relazione, viabilità di accesso, ecc...)
 - Aree a standard assoggettate o cedute ad uso pubblico (parcheggi e relativa viabilità di accesso, ecc...)
 - Aree di completamento : limite di massimo ingombro
 - Aree non a standard assoggettate ad uso pubblico
 - Palazzina uffici e relativa area di pertinenza
 - Aree di pertinenza Lotto I Fiere non edificabili
 - Aree private per impianti tecnologici
 - Aree private destinate a parcheggi pertinenziali
 - Aree destinate a viabilità pubblica