




CITTA' DI TORINO
DIREZIONE TERRITORIO E AMBIENTE
Area Urbanistica



PIANO PARTICOLAREGGIATO LINGOTTO		
approvato con D.C.C. n° mec. 07645/009 del 17.12.2012		
MODIFICA		
ai sensi degli art. 38-39-40 della L.R. n° 56/77 e s.m.i.		
Tav. 8/b	Progetto su Catasto Fabbricati Pianta Piano Terreno	data: Feb. 2015
		scala: 1/2000
RESPONSABILE TECNICO Arch. Liliana Mazza		RESPONSABILE DEL PROCEDIMENTO Il Dirigente Area Urbanistica Arch. Rosa Gillardi

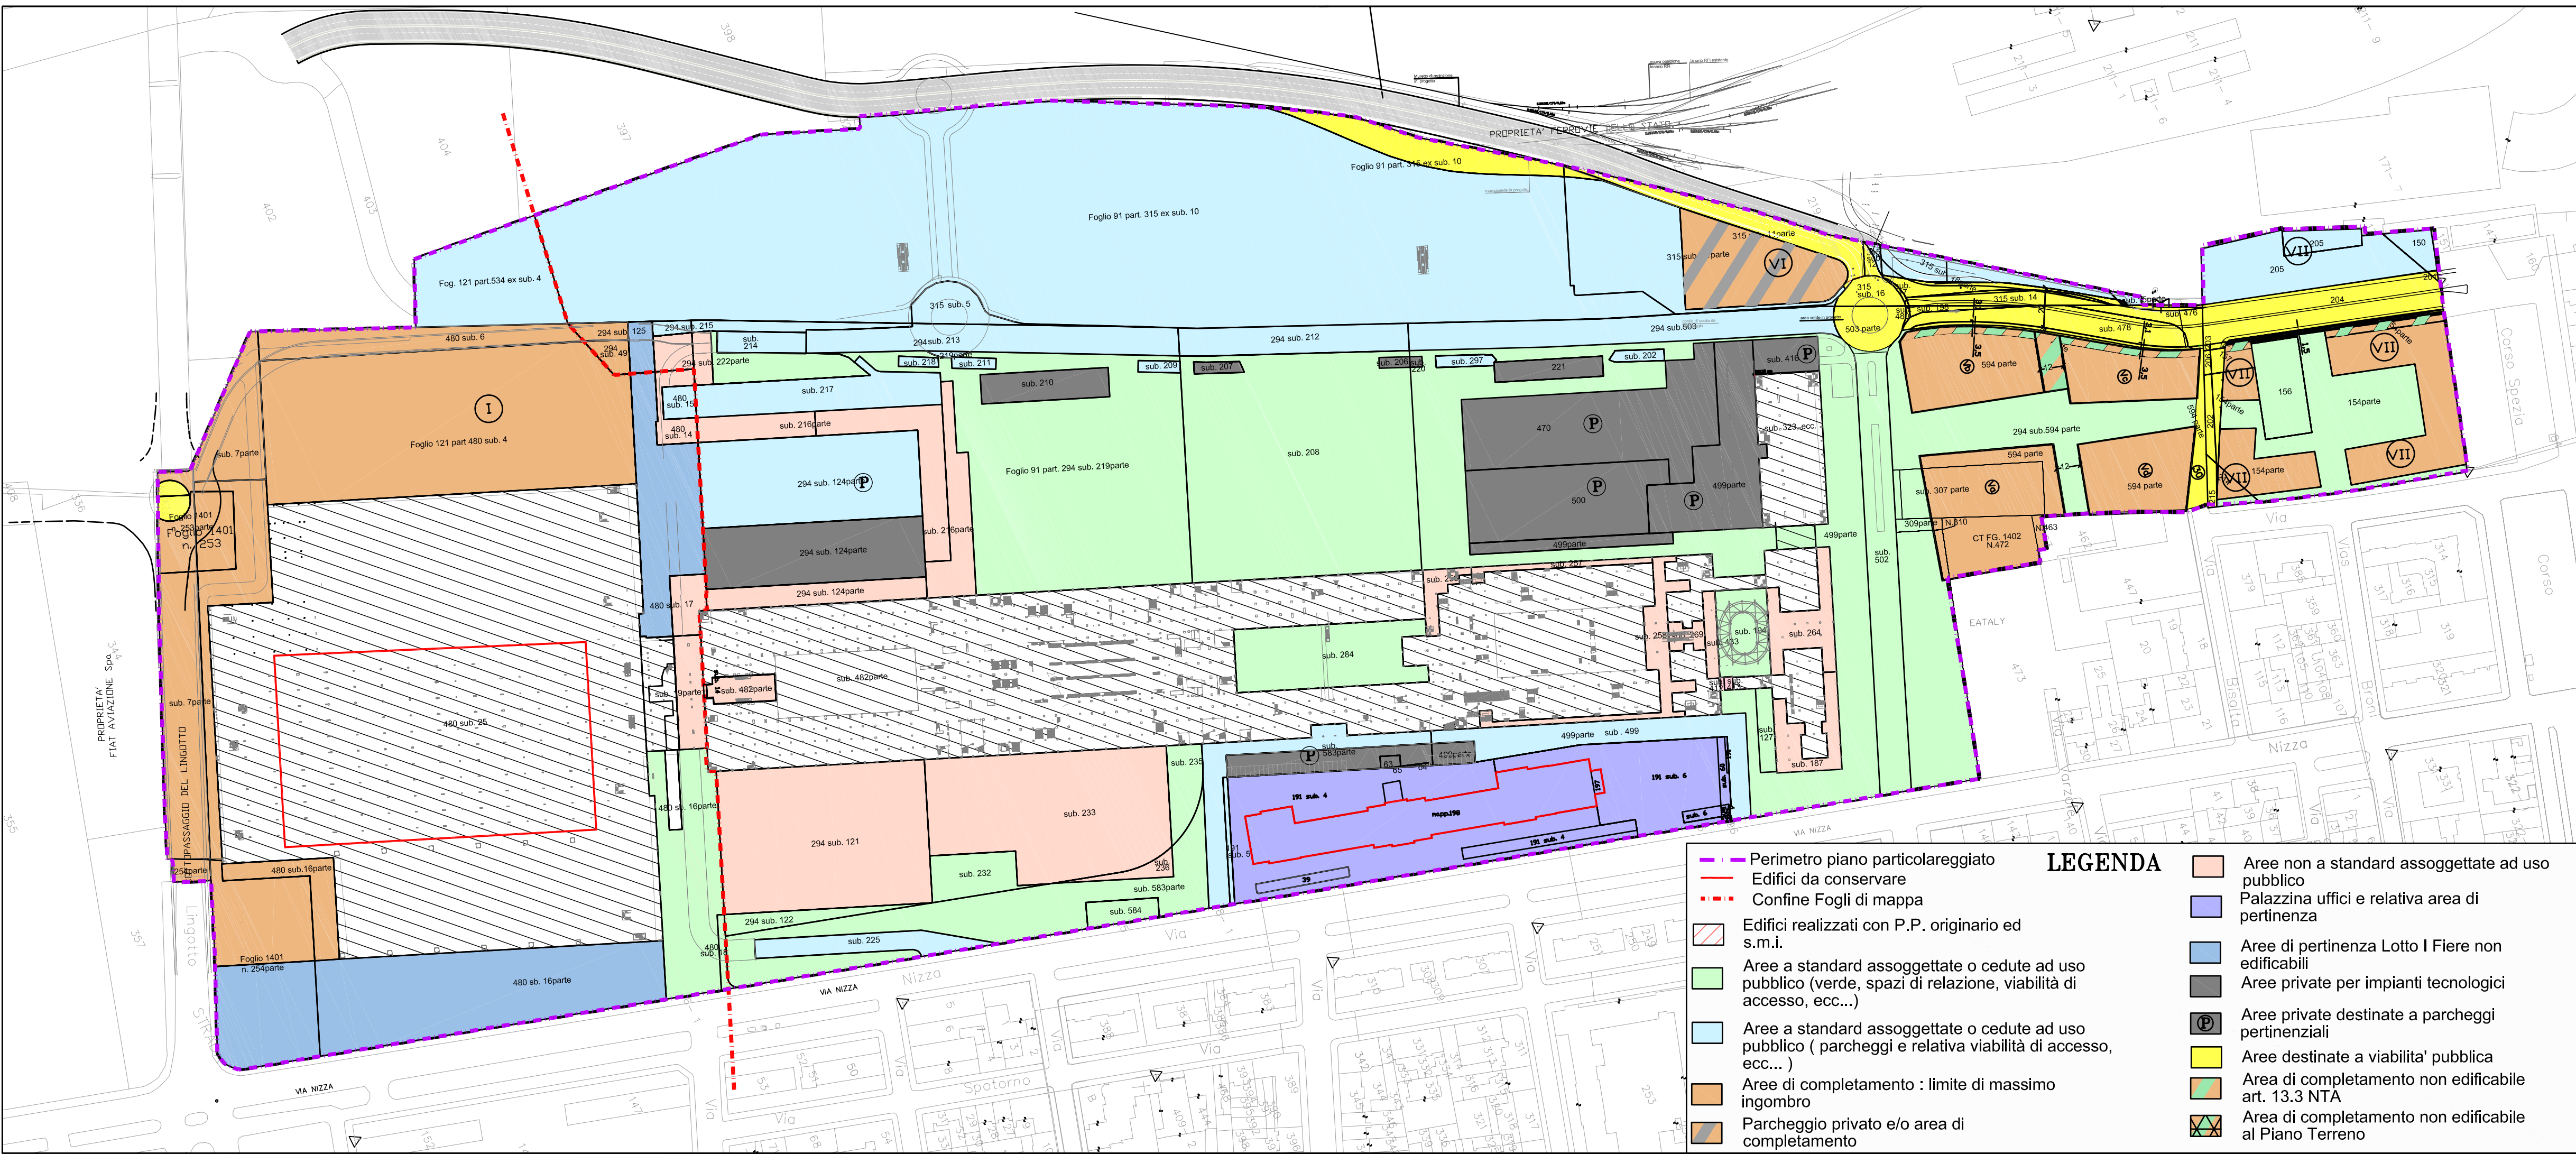

- LEGENDA**
- Perimetro piano particolareggiato
 - Edifici da conservare
 - Confine Fogli di mappa
 - Edifici realizzati con P.P. originario ed s.m.i.
 - Aree a standard assoggettate o cedute ad uso pubblico (verde, spazi di relazione, viabilità di accesso, ecc...)
 - Aree a standard assoggettate o cedute ad uso pubblico (parcheggi e relativa viabilità di accesso, ecc...)
 - Aree di completamento : limite di massimo ingombro
 - Parcheggio privato e/o area di completamento
 - Aree non a standard assoggettate ad uso pubblico
 - Palazzina uffici e relativa area di pertinenza
 - Aree di pertinenza Lotto I Fiere non edificabili
 - Aree private per impianti tecnologici
 - Aree private destinate a parcheggi pertinenziali
 - Aree destinate a viabilità pubblica
 - Area di completamento non edificabile art. 13.3 NTA
 - Area di completamento non edificabile al Piano Terreno