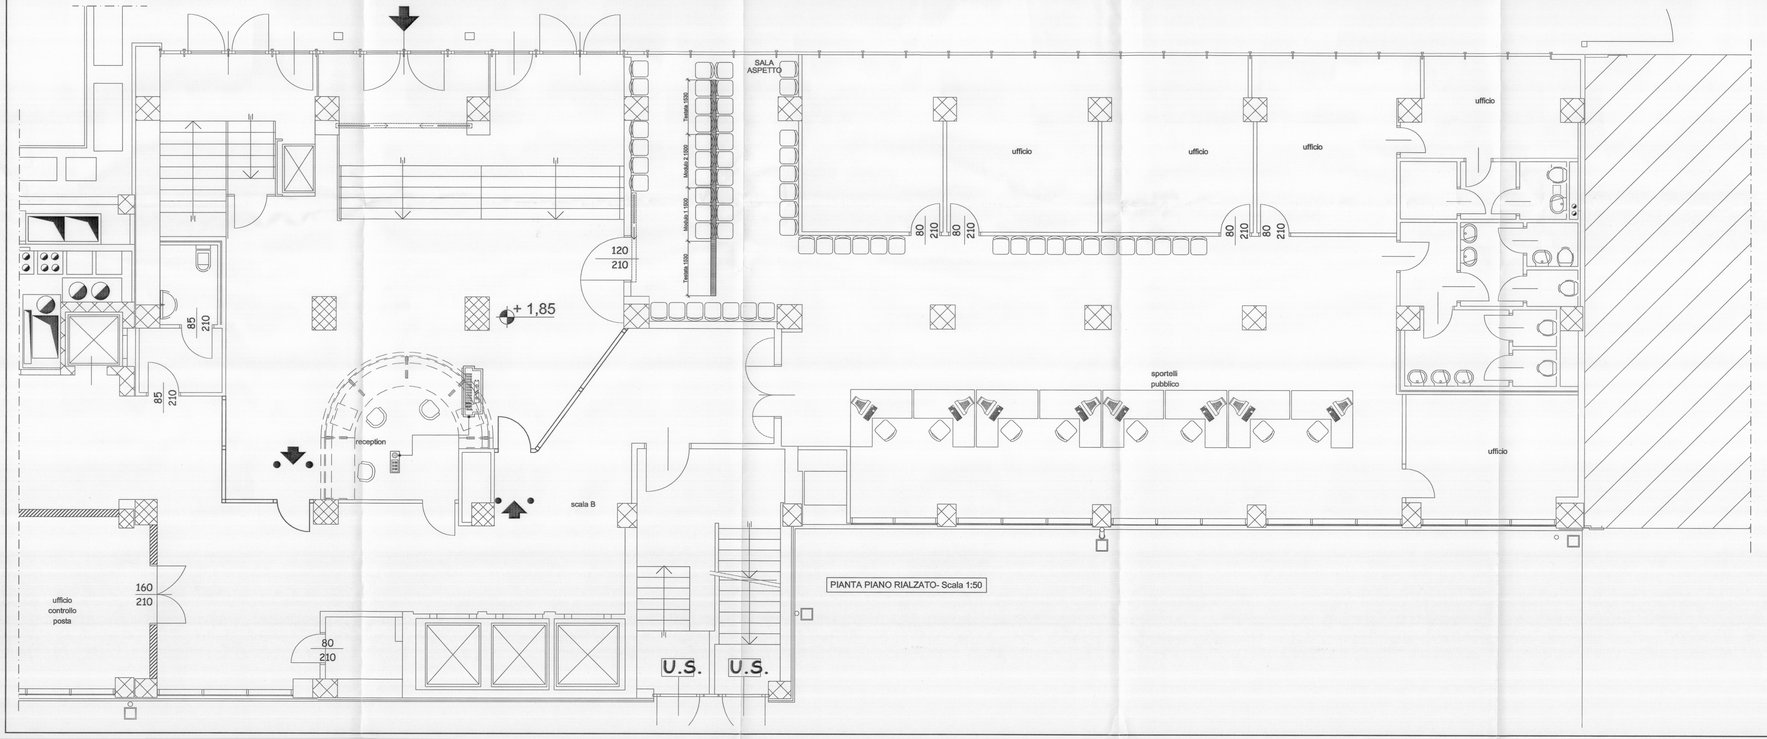

PIANTA PIANO RIALZATO- Scala 1:50

LEGENDA

TUBAZIONI MANDATA E RITORNO CIRCUITO DI RAFFRESCAMENTO REALIZZATE IN FERRO NERO TIPO MANNESMANN S.S. E COIBENTATE CON ISOLANTE A CELLULE CHIUSE SECONDO L10/91 (idoneo per Acqua Refrigerata)

TUBAZIONI MANDATA E RITORNO CIRCUITO DI RISCALDAMENTO REALIZZATE IN FERRO NERO TIPO MANNESMANN S.S. E COIBENTATE CON ISOLANTE A CELLULE CHIUSE SECONDO L10/91 (idoneo per Acqua Calda)

TUBAZIONI DI NUOVA REALIZZAZIONE MANDATA E RITORNO CIRCUITO DI RAFFRESCAMENTO REALIZZATE IN FERRO NERO TIPO MANNESMANN S.S. E COIBENTATE CON ISOLANTE A CELLULE CHIUSE SECONDO L10/91 (idoneo per Acqua Refrigerata)

TUBAZIONI DI NUOVA REALIZZAZIONE MANDATA E RITORNO CIRCUITO DI RISCALDAMENTO REALIZZATE IN FERRO NERO TIPO MANNESMANN S.S. E COIBENTATE CON ISOLANTE A CELLULE CHIUSE SECONDO L10/91 (idoneo per Acqua Calda)

COLLETTORE DI DISTRIBUZIONE CORREDATO DA VALVOLA A TRE VIE COMPLETA DI SERVOCOMANDO (24V) PREDISPOSTA PER COMANDO DA TERMOSTATO/REGOLATORE AMBIENTE

TUBAZIONI MANDATA E RITORNO CIRCUITO RADIATORI REALIZZATE IN RAME RICOTTO PREISOLATE CON ISOLANTE A CELLULE CHIUSE SPESS. >6mm CORRENTI SOTTO PAVIMENTO (Coibentazione secondo L10/91)

VALVOLE DI INTERCETTAZIONE A SFERA

COLONNE MONTANTI REALIZZATE IN FERRO NERO TIPO MANNESMANN S.S. E COIBETATE ESTERNAMENTE CON ISOLANTE A CELLULE CHIUSE CIRCUITI DI RISC./RAFFRESC. (Spostamento Dal Controsoffitto a Sottopavimento)

RADIATORE A PIASTRE IN ALLUMINIO AD ALTO POTERE RADIANTE PREVERNICIATI (COLORE A SCELTA DELLA D.L.)

VENTILCONVETTORE A 4 TUBI E 2 BATTERIE PROVVISTO DI CARTIER METALLICO, CON A BORDO VALVOLA A TRE VIE DI MISCELAZIONE, PANNELLO DI COMANDO CON SELETTORE VELOCITA' E TERMOSTATO AMBIENTE Mod."Micropro" - (MARCA "GALLETTI" - Mod. ESTRO)
(N.B.Prevedere Valvole di Intercettazione a sfera -n°2+2)

Di nuova realizzazione

Dati Elettrici:

Modello	Pot. estiva	Port.H2O estiva	Pot. invernale	Port.H2O invernale	Corrente max assorbita	Potenza Max	Tens.Alim.
FC - 1	1,13 Kw	194 l/h (Ø1/2")	1,89 Kw	166 l/h (Ø1/2")	0,16A	37W	230V 1/ 50Hz
FC - 4	2,02 Kw	347 l/h (Ø3/4")	2,30 Kw	202 l/h (Ø1/2")	0,21A	46W	230V 1/ 50Hz
FC - 5	2,38 Kw	409 l/h (Ø3/4")	3,27 Kw	287 l/h (Ø1/2")	0,27A	62W	230V 1/ 50Hz
FC - 10	6,71 Kw	1.154 l/h (Ø1")	7,91 Kw	680 l/h (Ø1")	0,80A	182W	230V 1/ 50Hz

COMANDO A PARETE CON SELETTORE DI VELOCITÀ, SELETTORE STAGIONALE E TERMOSTATO.

COMUNE DI TORINO

RISTRUTTURAZIONE PER ALLESTIMENTO UFFICI DEL FABBRICATO SITO IN TORINO VIA BOLOGNA n.74

NJUL PRESENTE ELABORATO E' VALIDO ESCLUSIVAMENTE PER GLI IMPIANTI, PER GLI ARCHITETTONICI OCCORRE FARE RIFERIMENTO AI RISPETTIVI DISEGNI EDILI

OGGETTO:
IMPIANTO DI RISCALDAMENTO/RAFFRESCAMENTO
PIANTA PIANO RIALZATO

PROGETTO: ☐ PRELIMINARE ☐ DEFINITIVO X ESECUTIVO ☐ AS-BUILT

COMMITTENTE:
IRIDE SERVIZI
C.SO SVIZZERA, 95 - 10143 TORINO

Data Emissione: 05/2007

REV. N°	DATA REV.	DESCRIZIONE MODIFICHE

- ☐ ARCHITETTONICO
- ☐ CONDIZIONAMENTO
- ☐ ELETTRICO
- ☐ FOROMETRIA
- ☐ GAS
- ☐ IDRICO-SANITARIO ANTINCENDIO
- X RISCALDAMENTO
- ☐ SCARICO
- ☐ VAPORE-CONDENSA

Eseguito:	Verificato:	Approvato:
Russo A.	Ferrero GL.	Ing. Guido Nicoli
Firma:	Firma:	Firma:

PROGETTO REDATTO DA:
simtec ingegneria
Simtec Ingegneria s.r.l.
Progettazione & Consulenza, Direzione Lavori
Impianti tecnologici civili ed Industriali
C.so Brescia 65 n.66-10129 Torino (TO) -Tel. 011/50.05.922-50.05.981-Fax.011/56.50.230
Home page: http://www.simtec.it - E-Mail: info@simtec.it - ufficio.tecnico@simtec.it

Scala: 1:50
Commessa: 02807
Tavola N°: R-03
Disegno: 0207-1PIANU.DWG
Disegno eseguito con CAD

A TERMINI DI LEGGE CI RISERVIAMO LA PROPRIETA' DI QUESTO DISEGNO CON DIVIETO DI DIFFONDERLO O RENDERLO NOTO A TERZI SENZA NOSTRA AUTORIZZAZIONE

Drawing with Autocad LT2000 serial number 400089914