


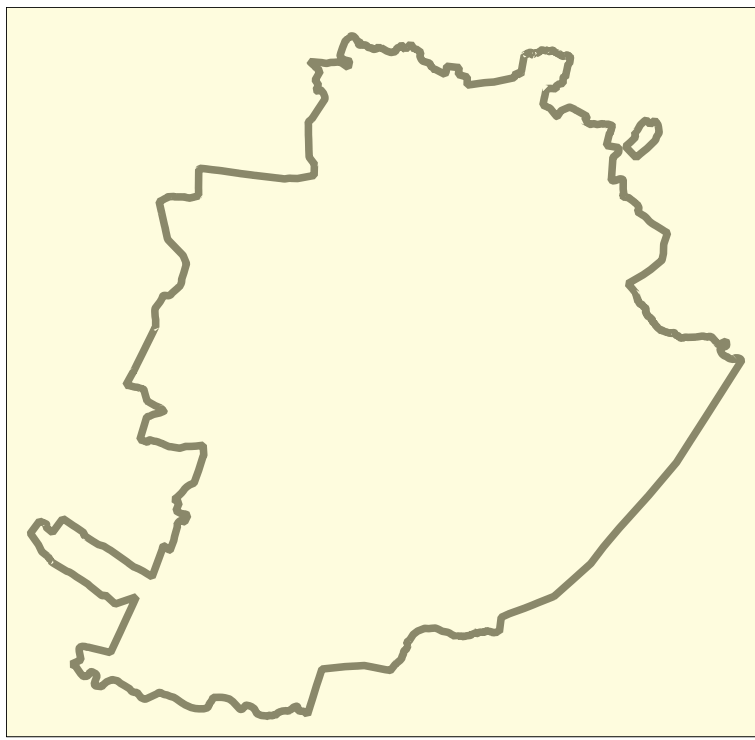

titolo documento
Figure di Ricomposizione Urbana

codice documento
T00- 0A-02

foglio
1 di 1

scala
1:20.000

Il Sindaco
Stefano Lo Russo

L'assessorato P.R.G., Urbanistica, Edilizia privata, Coordinamento grandi progetti, Grandi Infrastrutture nel Settore Trasporti
Paolo Mazzoleni

Progetto a cura del Dipartimento Urbanistica ed Edilizia Privata
Direttrice: arch. Emanuela Canavaro
Responsabile del Procedimento
Servizio Nuovo Piano Regolatore: arch. Daniela Cervero

Con il contributo di
Tutti i dipartimenti della Città di Torino
Politecnico di Torino
Città Metropolitana di Torino, Direzione Azioni Integrate con gli E.E.LL.,
Unità Tutela del Territorio

Con il supporto operativo di
INFRA.TO
Infrastrutture per la mobilità

torino:

Legenda

Figure di Ricomposizione Urbana

- Conessioni strategiche
- Assi strategici
- Ricomposizione della sezione stradale
- Fronti urbani da valorizzare
- Nuovo marcatore urbano
- Nuovo spazio pubblico
- Aree verdi pubbliche
- Filtro verde di mitigazione
- Indicazioni di valore strategico
- Perimetro quartieri
- ZUCS
- Aree di Trasformazione
- Spazio pubblico in progetto
- Area interessata da provvedimenti in itinere approvati o adottati
- Edifici di interesse
- Conessioni ecologiche
- Area verde
- Bosco
- Corsi d'acqua
- Aree pedonali
- Zone 30
- Nodo di interscambio locale
- M1 - Stazione metro esistente o approvata
- M2 - Stazione metro esistente o approvata
- SFM - Stazione ferroviaria esistente o approvata
- Linea metro esistente o approvata
- Linea metro - estensione in previsione
- Navigabilità Po - Approdi
- Navigabilità Po - Percorso
- Percorsi ciclabili esistenti
- Percorsi cilabili in previsione (Bicipian)

