


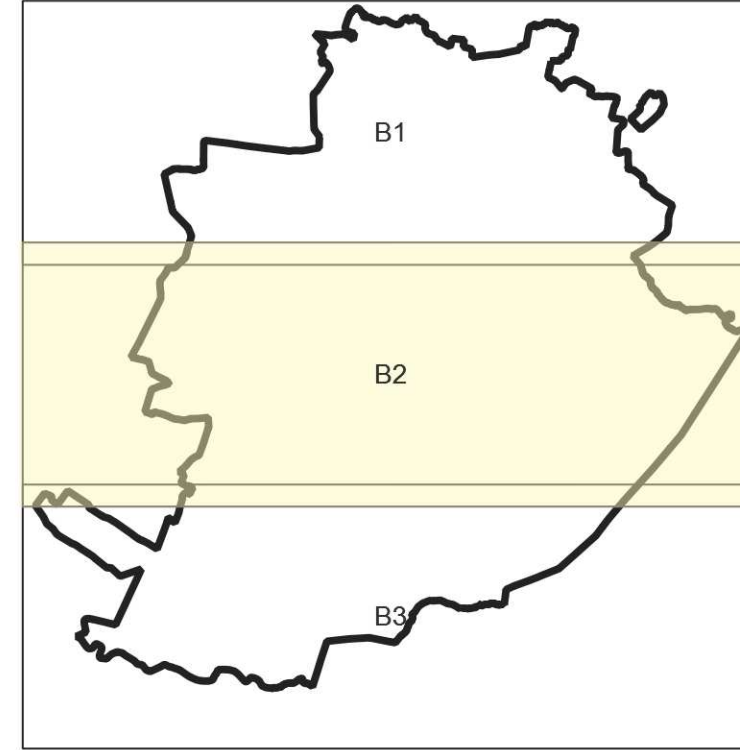

titolo documento  
**Beni paesaggistici - Tavola di raffronto**

codice documento  
**T08- B2-01**

pagina  
**2 di 3**

scala  
**1:10.000**

Il Sindaco  
Stefano Lo Russo

L'assessorato P.R.G. Urbanistica, Edilizia privata, Coordinamento grandi progetti, Grandi Infrastrutture nel Settore Trasporti  
Paolo Mazzoleni

Progetto a cura del Dipartimento Urbanistica ed Edilizia Privata  
Direttore: arch. Emanuela Canevaro  
Responsabile del Procedimento  
Servizio Nuovo Piano Regolatore: arch. Daniela Cervero

Con il contributo di  
Tutti i dipartimenti della Città di Torino  
Politecnico di Torino  
Città Metropolitana di Torino, Direzione Azioni integrate con gli E.E.L.L.  
Unità Tutela del Territorio

Con il supporto operativo di  
**INFRA.TO**

torino:

Legenda

Beni Paesaggistici tutelati ai sensi della Parte III del Codice dei Beni Culturali e del Paesaggio (D.Lgs 22 gennaio 2004, n. 42)

- Aree con dichiarazione di notevole interesse pubblico ex art. 136 e 157 del D.Lgs. 42/2004
- Zone di interesse archeologico tutelate ex art. 142, comma 01, lettera m) del D.Lgs 42/2004 (art. 46.06 NGA)
- Laghi tutelati ex art. 142, lettera b) del D.Lgs 42/2004
- Territori contermini ai laghi compresi in una fascia della profondità di 300 m dalla linea di battigia, anche per i territori elevati sui laghi
- Fiumi, torrenti e corsi d'acqua tutelati ex art. 142, lettera c) del D.Lgs 42/2004 iscritti negli elenchi previsti dal testo unico delle disposizioni di legge sulle acque ed impianti elettrici, approvato con R.D. n. 1776/1963
- Territori contermini ai fiumi, torrenti, corsi d'acqua compresi in una fascia di 150 m dalle sponde
- Parchi e riserve nazionali o regionali, nonché i territori di protezione esterna dei parchi definiti dall'art. 142, comma 01, lettera f) del D.Lgs 42/2004 (art. 46.04 NGA)
- Territori coperti da foreste e da boschi, ancorché percorsi o danneggiati dal fuoco, e quelli sottoposti a vincolo di rimboschimento, come definiti dall'articolo 2, commi 2 e 6, del D.Lgs. n. 227/2001 (art. 46.05 NGA)
- Alberi monumentali con le zone di protezione degli alberi (ZPA) ex art. 7 l. 10/2013
- Area libera di elevato valore paesaggistico

Elementi strategici di raffronto

- Zone A
- Centralità di quartiere
- Ambiti ad alto livello di accessibilità
- Ambiti Storico-Ambientali
- Progetti Unitari
- Aree di Trasformazione

