


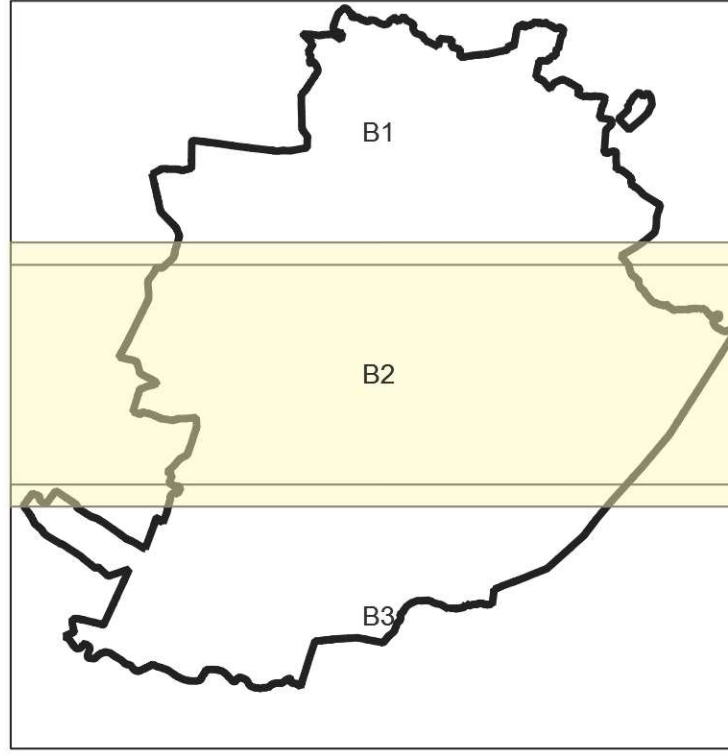

titolo documento

Componenti Storico-Culturali - Tavola di raffronto

codice documento

T09- B2-01

foglio

2 di 3

scala

1:10.000

Il Sindaco

Stefano Lo Russo

L'assessorato P.R.G. - Urbanistica, Edilizia privata, Coordinamento grandi progetti, Grandi Infrastrutture e del Settore Trasporti

Paolo Mazzoleni

Progetto a cura del Dipartimento Urbanistica ed Edilizia Privata

Direttore: arch. Emanuela Carnevaro
Responsabile del Procedimento
Servizio Nuovo Piano Regolatore: arch. Daniela Cervero

Con il contributo di

Tutti i dipartimenti della Città di Torino
Politecnico di Torino
Città Metropolitana di Torino, Direzione Azioni Integrate con gli E.E.L.L.
Unità Tutela del Territorio

Con il supporto operativo di



torino:

- Legenda

Viabilità storica e patrimonio ferroviario

 Rete viaria di età romana e medievale

 Rete viaria di età moderna e contemporanea

 Rete ferroviaria storica

 Strade significative per memorie storiche, percorsi devozionali e viabilità minore

Componenti storico culturali

 Sistemi di fortificazioni

 Pertinenze storiche

 Sistemi di ville giardini e parchi

 Testimonianze storiche rurali

 Aree e impianti della produzione industriale ed energetica

 Poli della religiosità

Elementi strategici di raffronto

 Zona Centrale Storica (ZCS)

 Zone A fuori dal centro

 Ambiti Storico Ambientali (ASA)

 Aree di Trasformazione (AT)

 Centralità di quartiere

 Ambiti ad alto livello di accessibilità

 Progetti Unitari