


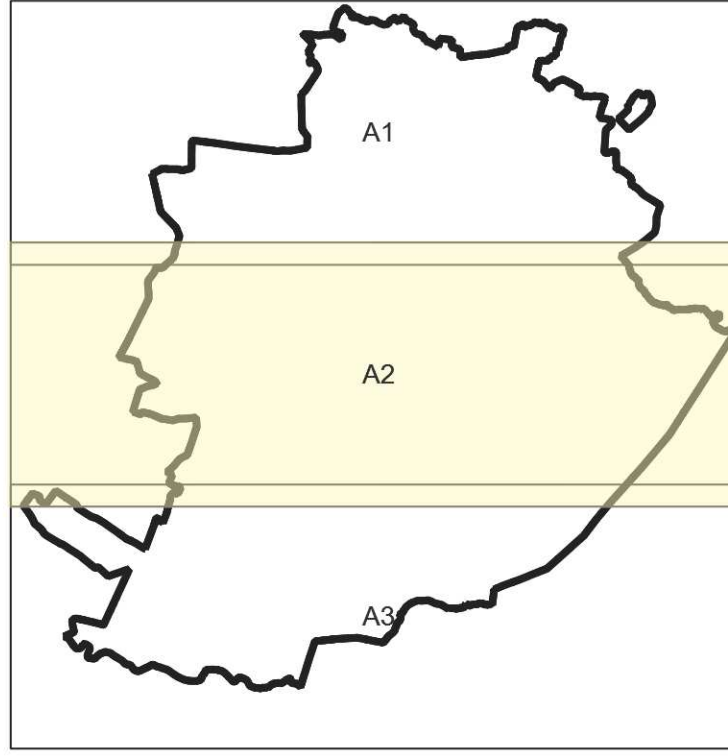

titolo documento
Componenti Morfologico-Insediative e Naturalistiche

codice documento
T10- A2-01

pagina
2 di 3

scala
1:10.000

il Sindaco
Stefano Lo Russo

L'assessorato P.R.G., Urbanistica, Edilizia privata, Coordinamento grandi progetti, Grandi Infrastrutture nel Settore Trasporti
Paolo Mazzoleni

Progetto a cura del Dipartimento Urbanistica ed Edilizia Privata
Direttore: arch. Emanuela Caravaro
Responsabile del Procedimento
Servizio Nuovo Piano Regolatore: arch. Daniela Cervero

Con il contributo di
Tutti i dipartimenti della Città di Torino
Politecnico di Torino
Città Metropolitana di Torino, Direzione Azioni Integrate con gli E.E.L.L.
Unità Tutela del Territorio

Con il supporto operativo di
INFRA.TO

torino:

- Legenda**
- Componenti morfologico-insediative**
- Morfologie insediative**
- Area urbana consolidata dei centri maggiori - m.l. 1
 - Area urbana consolidata dei centri minori - m.l. 2
 - Tessuti urbani esterni ai centri - m.l. 3
 - Tessuti discontinui suburbani - m.l. 4
 - Insediamenti specialistici organizzati - m.l. 5
 - Area a dispersione insediativa prevalentemente residenziale - m.l. 6
 - Area a dispersione insediativa prevalentemente specialistica - m.l. 7
 - Insule specializzate - m.l. 8
 - Complessi infrastrutturali - m.l. 9
 - Area rurali di pianura o collina - m.l. 10
- Bordi urbani**
- Bordi Urbani
 - Cinte Daziane
 - Porte d'ingresso
 - Porte Storiche
- Porte urbane**
- Componenti naturalistico-ambientali**
- Zona fluviale allargata
 - Zona fluviale interna
 - Fiumi e Laghi
 - Territori a prevalente copertura boscata
 - Elementi di specifico interesse geomorfologico e naturalistico con rilevanza visiva, le zone di protezione degli alberi (ZPA) ex art. 71, 10/2013
 - Area di specifico interesse geomorfologico e naturalistico
 - Praterie - prato - pascolo - cespuglieti
 - Area non montane a diffusa presenza di siepi e filari
 - Area di elevato interesse agronomico

