


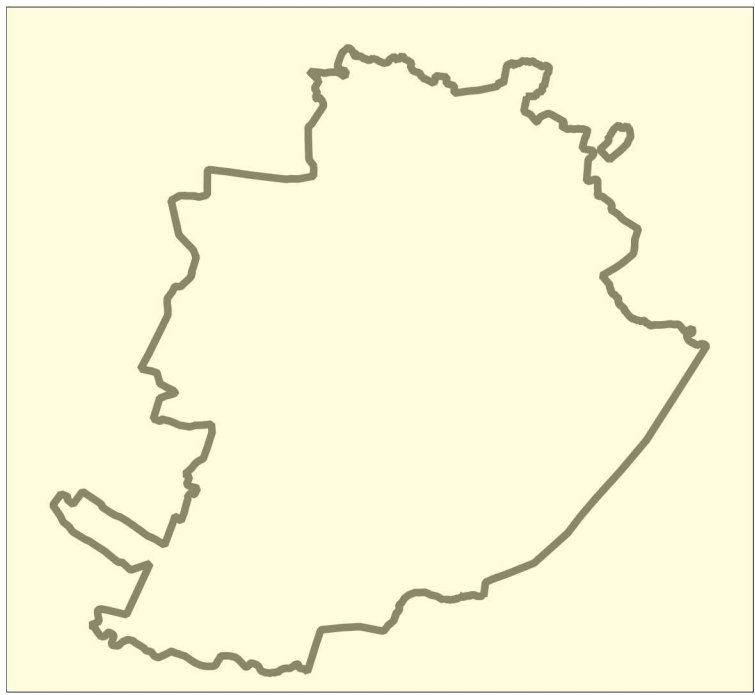

titolo documento

Rete di connessione paesaggistica e siti Unesco

codice documento

T13 - 00-01

foglio

1 di 1

scala

1:20.000

Il Sindaco

Stefano Lo Russo

L'assessorato P.R.G., Urbanistica, Edilizia privata, Coordinamento grandi progetti, Grandi Infrastrutture nel Settore Trasporti

Paolo Mazzoleni

Progetto a cura del Dipartimento Urbanistica ed Edilizia Privata

Diruttrice: arch. Emanuela Canavaro
Responsabile del Procedimento
Servizio Nuovo Piano Regolatore: arch. Daniela Cervero

Con il contributo di

Tutti i dipartimenti della Città di Torino
Politecnico di Torino
Città Metropolitana di Torino, Direzione Azioni Integrate con gli EE.LL.,
Unità Tutela del Territorio

Con il supporto operativo di


INFRASTRUTTURE PER LE MOBILITÀ

torino:


- Legenda**
-  Fiumi

 Siti di importanza comunitaria (SIC) e Zona Speciale di Conservazione (ZSC)

 Zone di Protezione Speciale (ZPS)

 Nodi principali della rete ecologica (aree protette, SIC e ZSC, ZPS, zone naturali di salvaguardia, aree contigue e altri siti di interesse naturalistico)

 Boschi

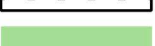 Parchi urbani, fluviali e collinari

 Patrimonio infrastrutturale storico (ponti, stazioni, rifugi antiaerei, cippi commemorativi della battaglia del 1706)

 Corona di delizie

 Cinte daziarie

 Altri viali storici (Viabilità storica e patrimonio ferroviario)

 Viali storici tutelati ai sensi degli art. 136 e 157 del D. Lgs. n. 42 del 2004

Siti inseriti nella lista del Patrimonio Mondiale UNESCO

 Buffer zone

 Core zone

