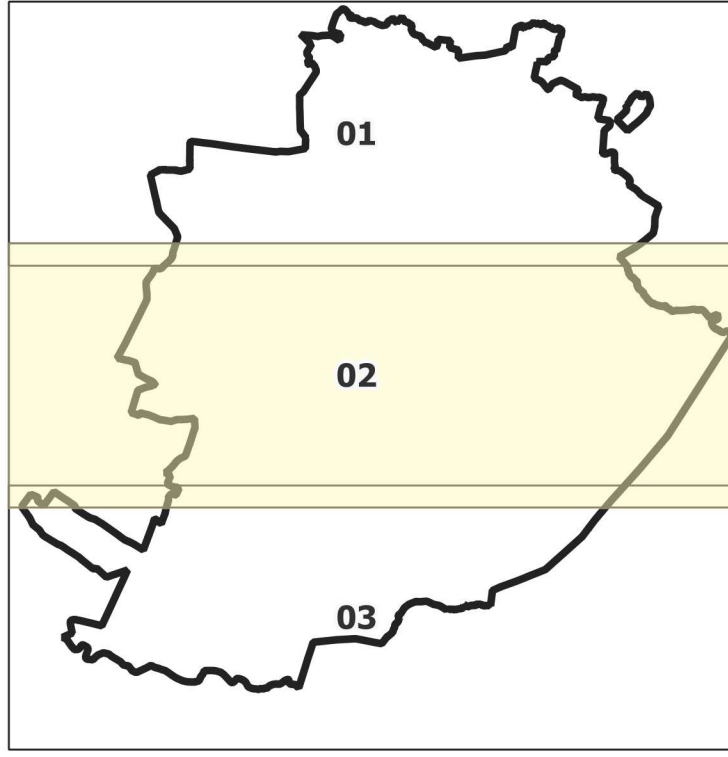




titolo documento

Rete di connessione paesaggistica e siti Unesco

codice documento

T13 -02 -01

pagina

2 di 3

scala

1:10.000

Il Sindaco

Stefano Lo Russo

L'assessorato PRG, Urbanistica, Edilizia privata, Coordinamento grandi progetti, Grandi Infrastrutture nel Settore Trasporti

Paolo Mazzoleni

Progetto a cura del Dipartimento Urbanistica ed Edilizia Privata

Direttore: arch. Emanuela Carnevaro
Responsabile del Procedimento
Servizio Nuovo Piano Regolatore: arch. Daniela Cavarero

Con il contributo di

Tutti i dipartimenti della Città di Torino
Politecnico di Torino
Città Metropolitana di Torino, Direzione Azioni Integrate con gli E.E.L.L.
Unità Tutela del Territorio

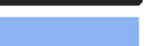
Con il supporto operativo di



torino:

Legenda

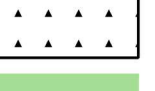
- 

Confine Comunale
- 

Fiumi
- 

Siti di importanza comunitaria (SIC) e Zona Speciale di Conservazione (ZSC)
- 

Zone di Protezione Speciale (ZPS)
- 

Nodi principali della rete ecologica (aree protette, SIC e ZSC, ZPS, zone naturali di salvaguardia, aree contigue e altri siti di interesse naturalistico)
- 

Boschi
- 

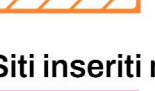
Parchi urbani, fluviali e collinari
- 

Patrimonio infrastrutturale storico (ponti, stazioni, rifugi antiaerei, oippi commemorativi della battaglia del 1706)
- 

Corona di delizie
- 

Cirite daziane
- 

Altri viali storici (Viabilità storica e patrimonio ferroviario)
- 

Viali storici tutelati ai sensi degli art. 136 e 157 del D. Lgs. n. 42 del 2004
- 

Siti inseriti nella lista del Patrimonio Mondiale UNESCO
- 

Buffer zone
- 

Core zone

