


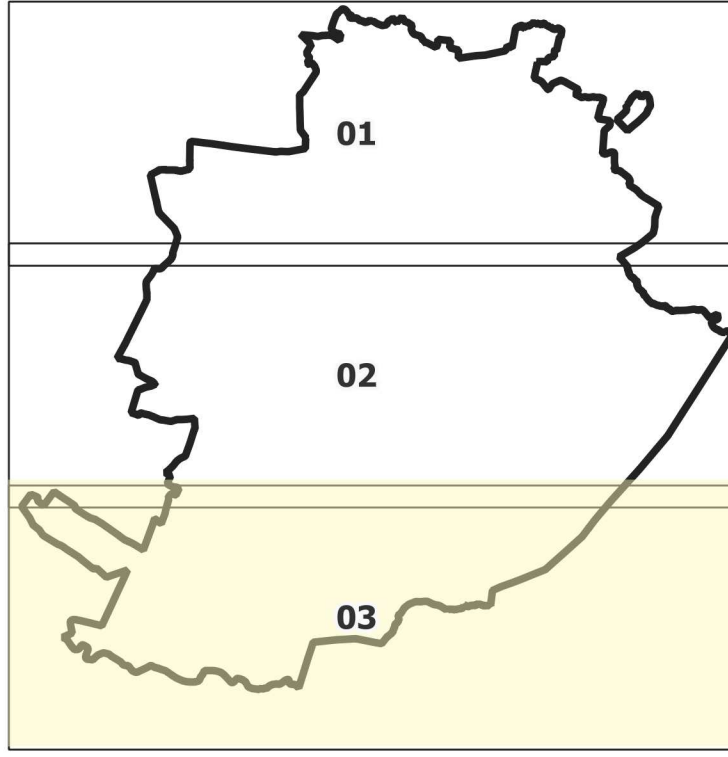

Titolo documento
Rete di connessione paesaggistica e siti Unesco

codice documento
T13 -03-01

pagina
3 di 3

scala
1:10.000

Il Sindaco
Stefano Lo Russo

L'assessorato P.R.G., Urbanistica, Edilizia privata, Coordinamento grandi progetti, Grandi Infrastrutture nel Settore Trasporti
Paolo Mazzoleni

Progetto a cura del Dipartimento Urbanistica ed Edilizia Privata
Direttore: arch. Emanuela Carnevaro
Responsabile del Procedimento
Servizio Nuovo Piano Regolatore: arch. Daniela Cervero

Con il contributo di
Tutti i dipartimenti della Città di Torino
Politecnico di Torino
Città Metropolitana di Torino, Direzione Azioni integrate con gli E.E.L.L.
Unità Tutela del Territorio

Con il supporto operativo di
INFRA.TO

torino:

Legenda

- Fiumi
- Siti di importanza comunitaria (SIC) e Zona Speciale di Conservazione (ZSC)
- Zone di Protezione Speciale (ZPS)
- Nodi principali della rete ecologica (aree protette, SIC e ZSC, ZPS, zone naturali di salvaguardia, aree contigue e altri siti di interesse naturalistico)
- Boschi
- Parchi urbani, fluviali e collinari
- Patrimonio infrastrutturale storico (ponti, stazioni, rifugi antiaerei, oippi commemorativi della battaglia del 1706)
- Corona di delizie
- Cinte daziane
- Altri viali storici (Viabilità storica e patrimonio ferroviario)
- Viali storici tutelati ai sensi degli art. 136 e 157 del D. Lgs. n. 42 del 2004

Siti inseriti nella lista del Patrimonio Mondiale UNESCO

- Buffer zone
- Core zone

