


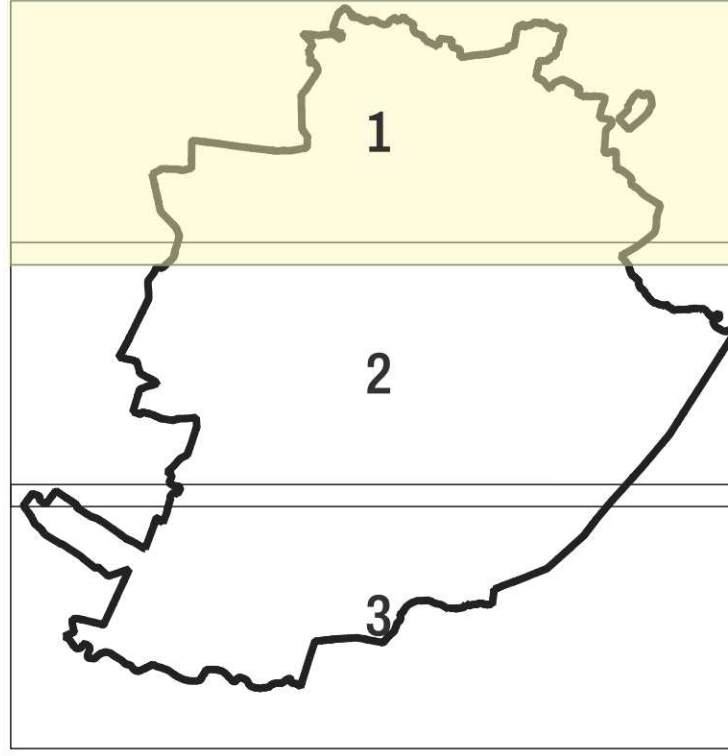

titolo documento

Ambiti di insediamento commerciale

codice documento

T16- 01-02

foglio

1 di 3

scala

1:10.000

Il Sindaco

Stefano Lo Russo

L'assessorato P.R.G., Urbanistica, Edilizia privata, Coordinamento grandi progetti, Grandi Infrastrutture nel Settore Trasporti

Paolo Mazzoleni

Progetto a cura del Dipartimento Urbanistica ed Edilizia Privata

Direttore: arch. Emanuela Carnevaro
Responsabile del Procedimento
Servizio Nuovo Piano Regolatore: arch. Daniela Cevero

Con il contributo di

Tutti i dipartimenti della Città di Torino
Politecnico di Torino
Città Metropolitana di Torino, Direzione Azioni Integrate con gli E.E.L.L.,
Unità Tutela del Territorio

Con il supporto operativo di



torino:

Legenda

- 

Confine Comunale
- 

Centro Storico
- 

Ambiti Storico Ambientali (ASA)
- 

n. Sezioni di censimento
- 

Perimetro Distretto Urbano del Commercio (DUC)
- Zone di insediamento commerciale**



Addensamento A1



Addensamento A2



Addensamento A3



Addensamento A4



Localizzazione L2

