


Legenda: fasi di demolizione

-  Fase 1
-  Fase 2
-  Fase 3
-  Fase 4
-  Fase 5
-  Fase 6
-  Fase 7
-  Fase 8
-  Fase 9a
-  Fase 9b
-  Fase 9c

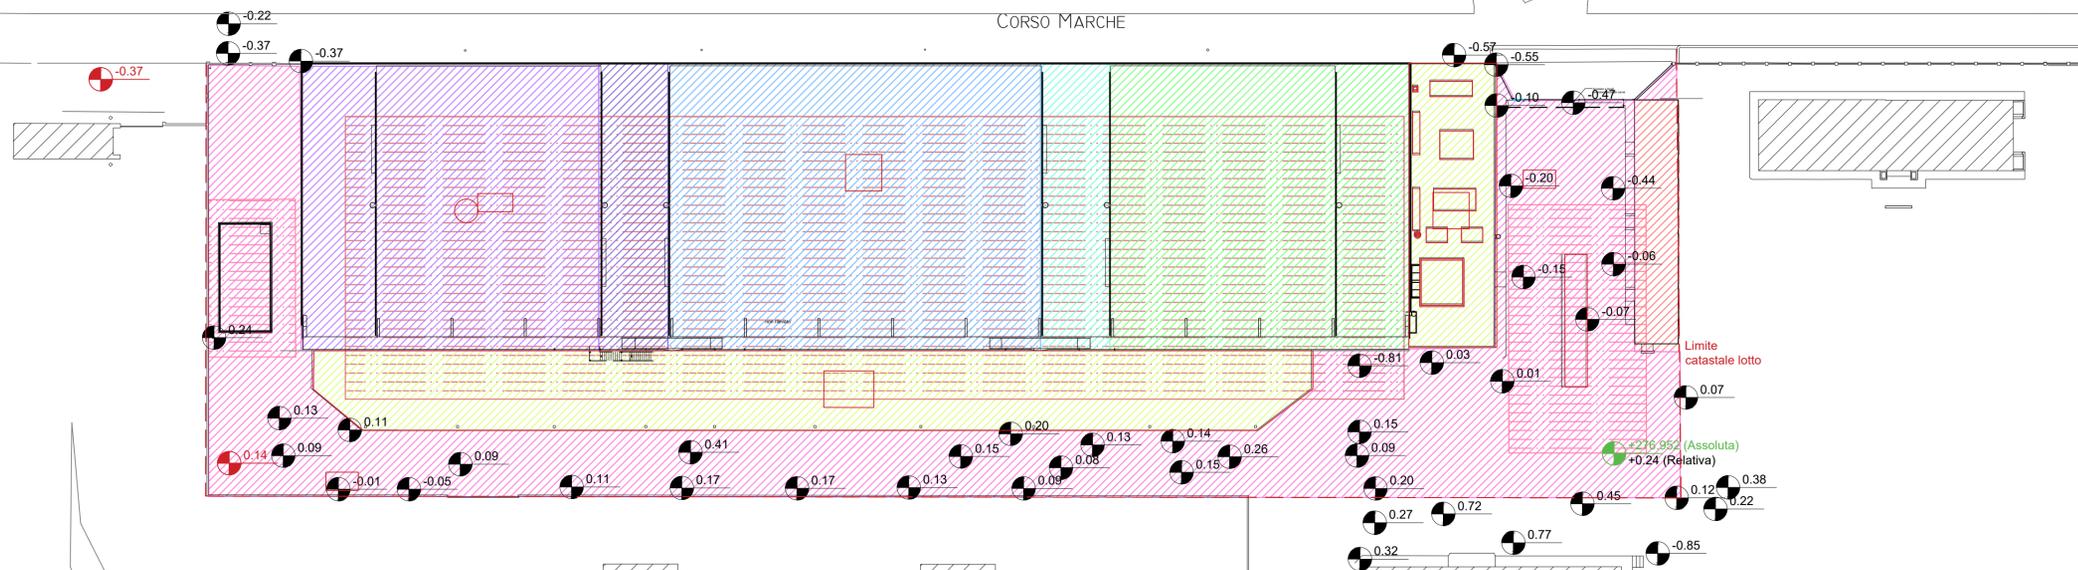



Politecnico di Torino
1859

ID_Intervento: 003_DEMOLIZIONI
Sub_Intervento: Politecnico di Torino - Direzione PROGES
Corso Duca degli Abruzzi, 24 - 10129 - Torino

PIATTAFORMA AEROSPAZIO
Lotto 1: lavori di demolizioni e scavi

000162_01NC_TO_MARXXXX_COMPLEXO
003_DEMOLIZIONI

PROGETTO DI FATTIBILITÀ TECNICA ED ECONOMICA

RESPONSABILE UNICO DEL PROCEDIMENTO
DIREZIONE PROGETTAZIONE, EDILIZIA E SICUREZZA

Ing. Marcello COATTO

CONCEPT E LINEE PROGETTUALI

MASTERPLAN DI ATENEVO Prof. Arch. Antonio De Rossi (coordinatore)
Arch. Phd Carlo Deregibus (Project Manager)
G. Bonini, E. Cavagnin, A. Craveri, F. Maccaroni, F. Roveri

RESP. PROGETTO E COORDINAMENTO
Sidoti Engineering S.r.l.
Via Borgo Garibaldi, 33
00041 Albano Laziale (RM)

Arch. Antonio Lanza Cariccio
Albo degli Architetti e PPC della Prov. di Messina n°1305

GEOLOGIA E ASPETTI AMBIENTALI
Sidoti Engineering S.r.l.
Via Borgo Garibaldi, 33
00041 Albano Laziale (RM)

Dott. Geol. Pierluigi Anasparri
Albo dei Geologi della Regione Marche n°773

PROGETTO ARCHITETTONICO
Sidoti Engineering S.r.l.
Via Borgo Garibaldi, 33
00041 Albano Laziale (RM)

Arch. Sara Patrignani
Albo degli Architetti e PPC della Prov. di Roma n°A24668

ARCHEOLOGIA
Sidoti Engineering S.r.l.
Via Borgo Garibaldi, 33
00041 Albano Laziale (RM)

Dott. Fabio Nieddu
Elenco nazionale per l'Archeologia Preventiva n°972

PROGETTO STRUTTURALE
Sidoti Engineering S.r.l.
Via Borgo Garibaldi, 33
00041 Albano Laziale (RM)

Ing. Simone Senzacqua
Albo degli Ingegneri della Prov. di Fermo n°593

REVISIONI

N°	Descrizione	Data
00	PRIMA EMISSIONE	2023/07/14
02	SECONDA REVISIONE	2023/08/16

PROGETTO DI SICUREZZA E COORDINAMENTO
Sidoti Engineering S.r.l.
Via Borgo Garibaldi, 33
00041 Albano Laziale (RM)

Arch. Sara Patrignani
Albo degli Architetti e PPC della Prov. di Roma n°A24668

ARCHITETTURA
B. LOPRETE S. PATRIGNANI S. PATRIGNANI

Nome file: 000162_003_FTE_ARC_TAV_005.dwg
File stile di stampa (cpl): 00000_000_STG_CAD_CTB_2014-standard_edilizia

Nome file: 000162_003_FTE_ARC_TAV_005.dwg
File stile di stampa (cpl): 00000_000_STG_CAD_CTB_2014-standard_edilizia

Codice Elaborato: 000162_003_FTE_ARC_TAV_005_02
Scala: 1:200
N° Elaborato: 1
N° Elaborato: 1

DEMOLIZIONI - FASI DI DEMOLIZIONE

ARC TAV 005