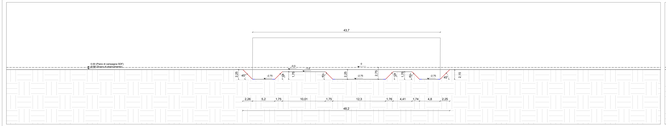

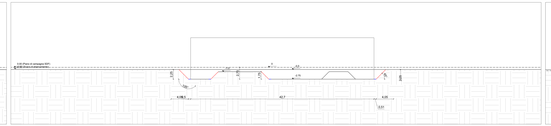

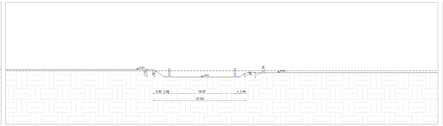

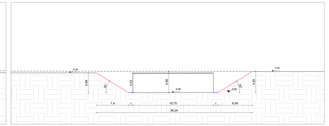

Quota altimetrica relativa

Quota altimetrica Assoluta (georeferenziazione)
CS01 4992658.292 - 390873.854 -276.952

Fabbricato

Scavo perimetrale inclinato (45°)

Fascia di 1 m per passaggio operai intono al perimetro dell'edificio

Legenda

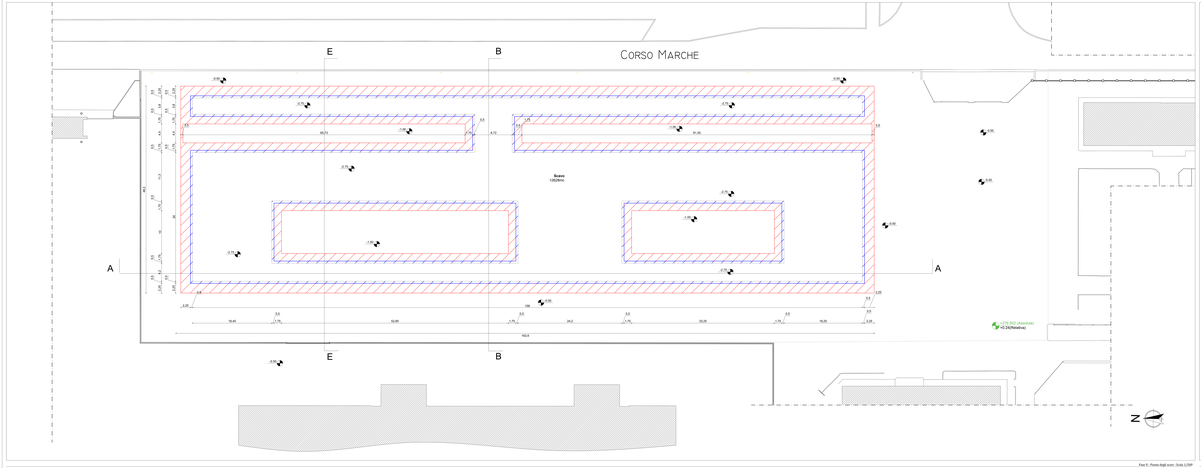

Fase II - Pianta degli scavi - Scala 1:250

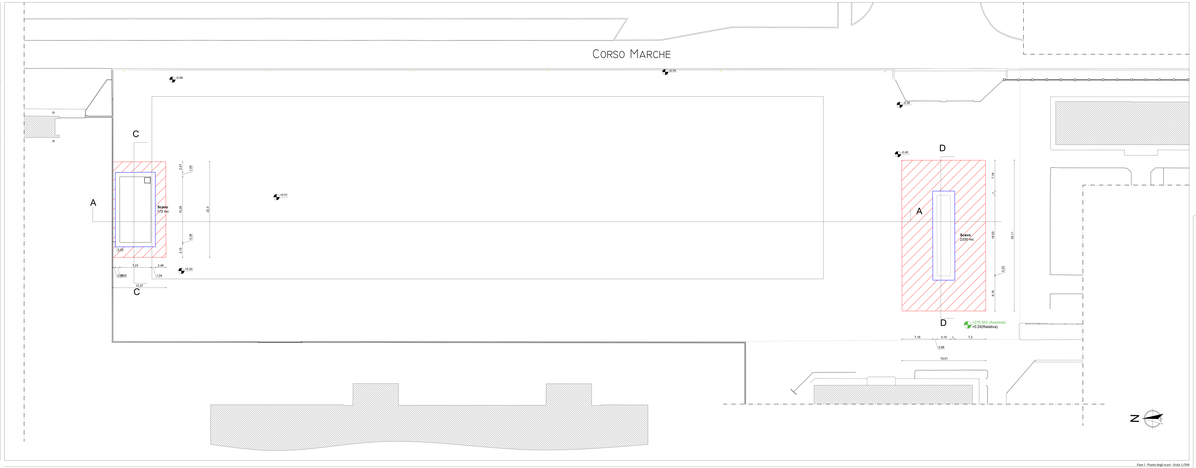

Fase I - Pianta degli scavi - Scala 1:250

Politecnico di Torino

Dipartimento di Ingegneria Strutturale, Edile e Geotecnica

PIATTAFORMA AEROSPAZIO

LABS: 5° lotto di RIPRISTINO e SCAVI

Via Marchese di Monferrato
Alessandria

PROGETTO DI FATTIBILITÀ TECNICA ED ECONOMICA

RESPONSABILE UNICO DEL PROCEDIMENTO
Ing. Giovanni CHIARIA, Ing. Gianluca CELIANO, Ing. Marcello CHIARIA

RESP. PROGETTO E COORDINAMENTO
Studio Engineering S.r.l.
Via Bologna, 148 - Torino
VAT number IT03530690013
Dott. Ing. Giovanni Luca DAYAN
also legal representative of RTI with Prof. Ing. Alessandro FERRO

PROGETTO ARCHITETTONICO
Studio Engineering S.r.l.
Via Bologna, 148 - Torino
VAT number IT03530690013
Arch. Sara Pallegrini
also legal representative of RTI with Prof. Ing. Alfredo ROMANO

PROGETTO STRUTTURALE
Studio Engineering S.r.l.
Via Bologna, 148 - Torino
VAT number IT03530690013
Ing. Simone Sampietro
also legal signatory with Prof. Ing. Alfredo ROMANO

PROGETTO E SICUREZZA E COORDINAMENTO
Studio Engineering S.r.l.
Via Bologna, 148 - Torino
VAT number IT03530690013
Arch. Sara Pallegrini
also legal representative of RTI with Prof. Ing. Alfredo ROMANO

CONSULENTI PER LA PROGETTAZIONE
Prof. Ing. Alfredo ROMANO, Prof. Ing. Marco Alberto BERTOLDI, Prof. Ing. Paolo FERRERO, Prof. Ing. Giuseppe MARIANO, Prof. Ing. Paolo ROSSI, Prof. Ing. Giorgio MONTI, Prof. Ing. Giorgio VASSALLO, Prof. Ing. Antonio CAMMARATA, Prof. Ing. Giovanni MIGNONE, Prof. Ing. Giovanni MARIA CARPINTERI, Prof. Ing. Alessandro FERRO

GEOLOGIA E ASPETTI AMBIENTALI
Studio Engineering S.r.l.
Via Bologna, 148 - Torino
VAT number IT03530690013
Geol.Dott. Pierluigi Rosasco
also as Geologo della Regione Marche n.173

ARCHEOLOGIA
Studio Engineering S.r.l.
Via Bologna, 148 - Torino
VAT number IT03530690013
Dott. Fabio Martello
also as Archeologo Direzione Provinciale n.913

Revisione					
N°	Data	REVISIONI	DISEGNATO	VERIFICATO	APPROVATO
0					
1					
Classificazione: 1 - 1 - 1 - 0 - 0 - 0