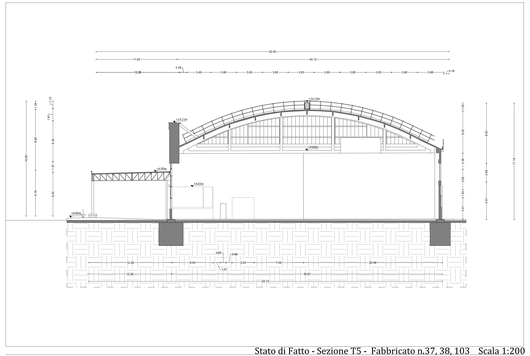

Stato di Fatto - Sezione T5 - Fabbricato n.37, 38, 103 Scala 1:200

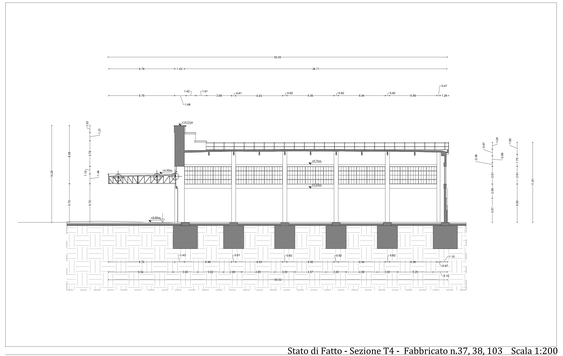

Stato di Fatto - Sezione T4 - Fabbricato n.37, 38, 103 Scala 1:200

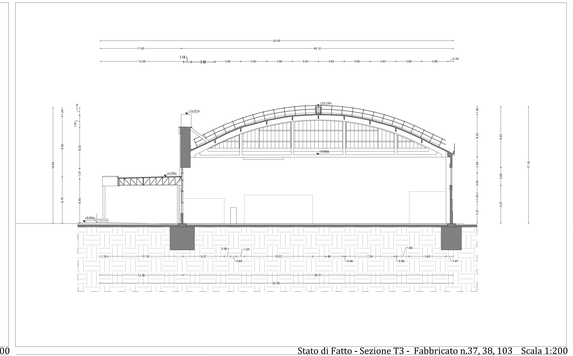

Stato di Fatto - Sezione T3 - Fabbricato n.37, 38, 103 Scala 1:200

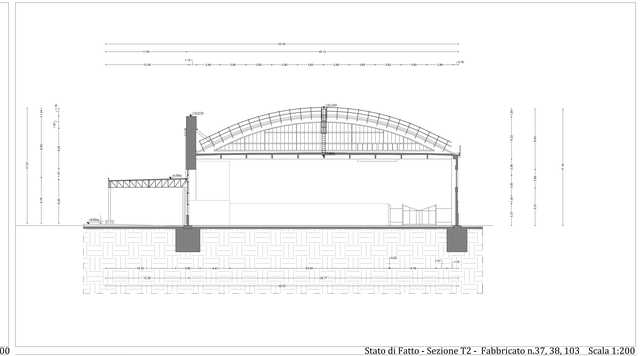

Stato di Fatto - Sezione T2 - Fabbricato n.37, 38, 103 Scala 1:200

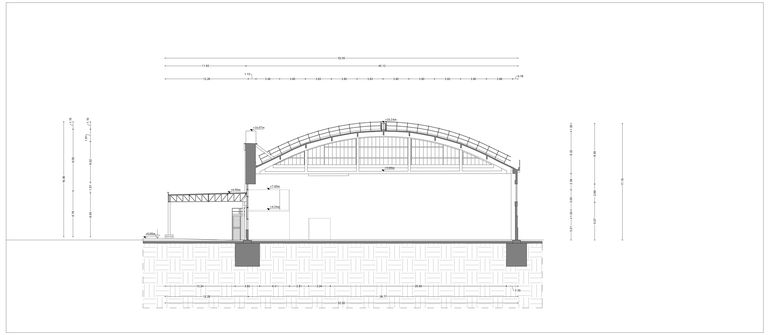

Stato di Fatto - Sezione T1 - Fabbricato n.37, 38, 103 Scala 1:200

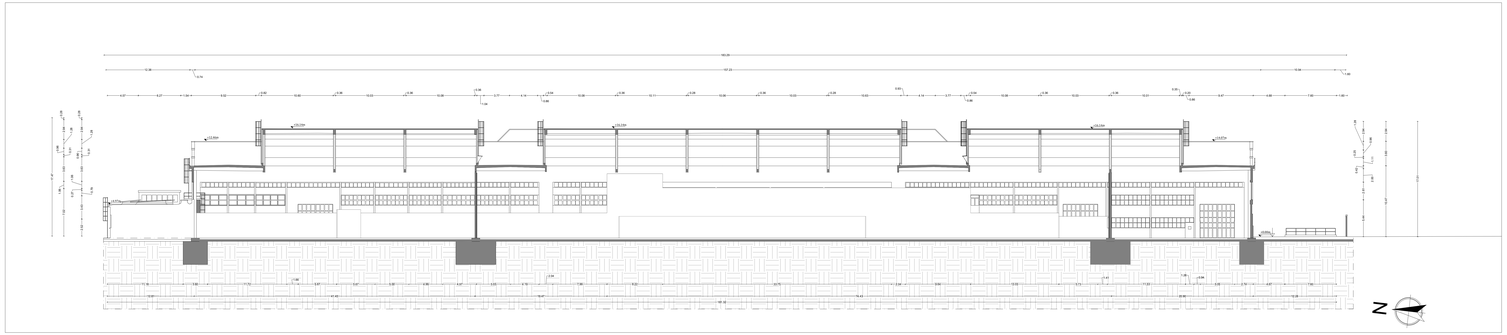

Stato di Fatto - Sezione L1 - Fabbricato n.37, 38, 103 Scala 1:200

Politecnico di Torino

PIATTAFORMA AEROSPAZIO
Lotto 1: lavori di demolizioni e scavi

IS_Interventi
IS_Stato_Attuale

Politecnico di Torino - Corso Duca degli Abruzzi, 24 10129 - Torino

PROGETTO DI FATTIBILITÀ TECNICA ED ECONOMICA

RESPONSABILE UNICO DEL PROCEDIMENTO
DIREZIONE PROGETTAZIONE, EDILIZIA E SICUREZZA

Ing. Marcello COATTO

CONCEPT E LINEE PROGETTUALI

MASTERPLAN DI ATENEO

Prof. Arch. Antonio De Rosa
coordinatore
Arch. Phil Carlo Ceraglioua
coordinatore
Andrea Di Giorgio
A.Cosso| F.Mascarino| F.Alonso

RESP. PROGETTO E COORDINAMENTO
Sidoti Engineering S.r.l.
Via Borgo Garibaldi, 33
00041 Albano Laziale (RM)

Arch. Antonio Lanza Carioca
Albo degli Architetti e PPC della Prov. di Messina n°1305

PROGETTO ARCHITETTONICO
Sidoti Engineering S.r.l.
Via Borgo Garibaldi, 33
00041 Albano Laziale (RM)

Arch. Sara Pahlgnani
Albo degli Architetti e PPC della Prov. di Roma n°A24668

PROGETTO STRUTTURALE
Sidoti Engineering S.r.l.
Via Borgo Garibaldi, 33
00041 Albano Laziale (RM)

Ing. Simone Sinzacqua
Albo degli Ingegneri della Prov. di Fermo n°393

PROGETTO DI SICUREZZA E COORDINAMENTO
Sidoti Engineering S.r.l.
Via Borgo Garibaldi, 33
00041 Albano Laziale (RM)

Arch. Sara Pahlgnani
Albo degli Architetti e PPC della Prov. di Roma n°A24668

GEOLOGIA E ASPETTI AMBIENTALI
Sidoti Engineering S.r.l.
Via Borgo Garibaldi, 33
00041 Albano Laziale (RM)

Dott.Geol. Pierluigi Anaxpam
Albo dei Geologi della Regione Marche n°773

ARCHEOLOGIA
Sidoti Engineering S.r.l.
Via Borgo Garibaldi, 33
00041 Albano Laziale (RM)

Dott. Fabio Nieddu
Elenco nazionale per l'Archeologia Preventiva n°972

REVISIONI			
N°	Descrizione	Data	
00	PRIMA EMISSIONE	2020/07/30	
02	SECONDA REVISIONE	2020/08/18	
Redatto	Verificato	Verificato	Validato
B. LORETE	E. PATRIGNANI	E. PATRIGNANI	

Codice Elaborato: IS0042_002_FTE_ARC_TAV_104_02

Nome file/cartella: 1 IS0022 Cittadellacrise_Rev03.dwg

Nome file: IS0000_000_STG_CTE_01X-Universal_yellow

Scala: 1:200

Titolo Elaborato: STATO DI FATTO - SEZIONI L1 - T1 - T2 - T3 - T4 - T5 - FABBRICATO N.37, 38, 103

Codice Elaborato: ARC TAV 104

IL PRESENTE DISEGNO È PROPRIETÀ DEL POLITECNICO DI TORINO E NON DEVE ESSERE RIPRODOTTO O COMUNICATO A TERZI SENZA AUTORIZZAZIONE SCRITTA