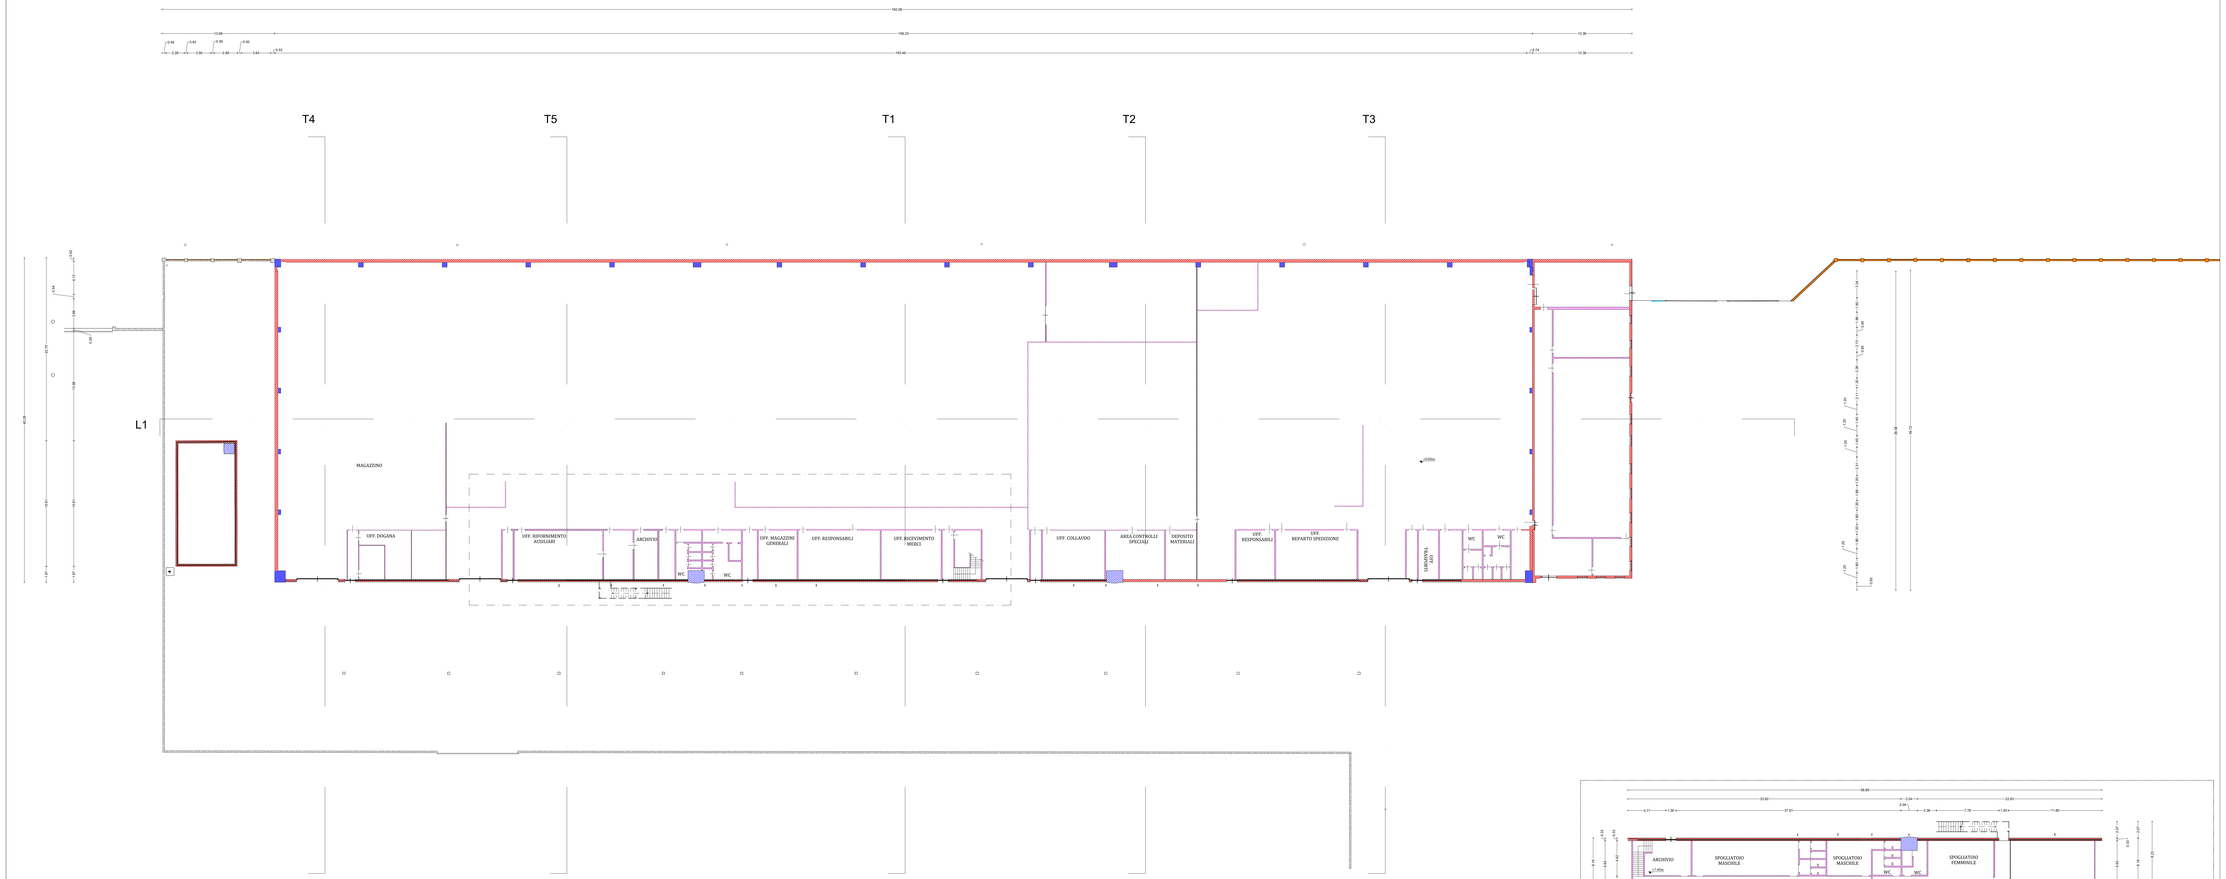

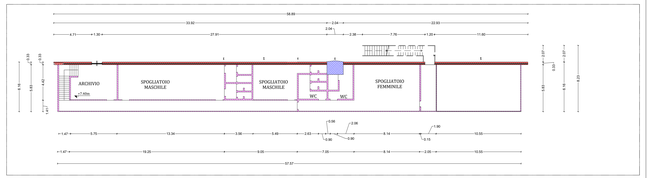

LEGENDA MATERIALI	
Simbolo	Descrizione
	Muratura
	Calcestruzzo armato
	Alluminio
	Lamiera grecata
	Ferrovetro * A cura di altro operatore (Lavorato) Fornito da altro operatore (Tornito) Verifica da RCS del fabbricato
	Blocchi di cls alleggerito
	Ferro
	Acciaio
	Guaina Bituminosa
	Latero-cemento

Demolizioni - Piante Piano Terra e Soppalco - Fabbricato n.37, 38, 103 Scala 1:200

Politecnico di Torino

Politecnico di Torino - Direzione PROGES
Corso Duca degli Abruzzi, 24 - 10129 - Torino

PIATTAFORMA AEROSPAZIO
Lotto 1: lavori di demolizioni e scavi

ID_Intervento: 0in1_Intervento:
0001G2_0INC_TO_MAREGG_COMPLESSO
003_DEMOLIZIONI

PROGETTO DI FATTIBILITÀ TECNICA ED ECONOMICA

DOCUMENTO NON VALIDO PER L'ESECUZIONE DEI LAVORI

RESPONSABILE UNICO DEL PROCEDIMENTO
DIREZIONE PROGETTAZIONE, EDILIZIA E SICUREZZA
Ing. Marcello COATTO

CONCEPT E LINEE PROGETTUALI
MASTERPLAN DI ATENEO
Prof. Arch. Antonio De Rosa
Coordinatore
Arch. Phd Carlo Deregibus
(Project Manager)
G.Bonino, E.Ceraglioli, A.Cravero, F.Marcarino, F.Revelli

RESP. PROGETTO E COORDINAMENTO
Sidoti Engineering S.r.l.
Via Borgo Garibaldi, 33
00041 Albano Laziale (RM)
Arch. Antonio Lanza Caricolo
Albo degli Architetti e PPC della Prov. di Messina n°1305

PROGETTO ARCHITETTONICO
Sidoti Engineering S.r.l.
Via Borgo Garibaldi, 33
00041 Albano Laziale (RM)
Arch. Sara Patrignani
Albo degli Architetti e PPC della Prov. di Roma n°A24668

PROGETTO STRUTTURALE
Sidoti Engineering S.r.l.
Via Borgo Garibaldi, 33
00041 Albano Laziale (RM)
Ing. Simone Senzacqua
Albo degli Ingegneri della Prov. di Fermo n°593

PROGETTO DI SICUREZZA E COORDINAMENTO
Sidoti Engineering S.r.l.
Via Borgo Garibaldi, 33
00041 Albano Laziale (RM)
Arch. Sara Patrignani
Albo degli Architetti e PPC della Prov. di Roma n°A24668

GEOLOGIA E ASPETTI AMBIENTALI
Sidoti Engineering S.r.l.
Via Borgo Garibaldi, 33
00041 Albano Laziale (RM)
Dott.Geol. Pierluigi Anaspari
Albo del Geologi della Regione Marche n°773

ARCHEOLOGIA
Sidoti Engineering S.r.l.
Via Borgo Garibaldi, 33
00041 Albano Laziale (RM)
Dott. Fabio Nieddu
Elenco nazionale per l'Archeologia Preventiva n°972

REVISIONI			
N°	Descrizione		Data
00	PRIMA EMISSIONE		2023/07/18
02	SECONDA REVISIONE		2023/08/18
Redatto	Controllato	Verificato	Approvato
B. LOPRETE	S. PATRIGNANI	S. PATRIGNANI	

Norma file: HN02-CivMarche_Rev05.dwg
File utilizzato dimensioni utili: 0000G2_003_FTE_CIV_CTB_2014-standard_editore

Codice Elaborato: 000I1G2_003_FTE_ARC_TAV_201_02
Scala: 1:200
Titolo Elaborato: DEMOLIZIONI - PIANTE PIANO TERRA E SOPPALCO - FABBRICATO N.37, 38, 103
N° Elaborato: ARC TAV 201

A TERMINE DI LEGGE IL POLITECNICO DI TORINO SI RISERVA LA PROPRIETÀ DI QUESTO DOCUMENTO CHE NON POTRÀ ESSERE COPIATO, RIPRODOTTO O COMUNICATO A TERZI SENZA SPECIFICA AUTORIZZAZIONE SCRITTA.