




Stato di Fatto - Pianta- Pesa Scala 1:200

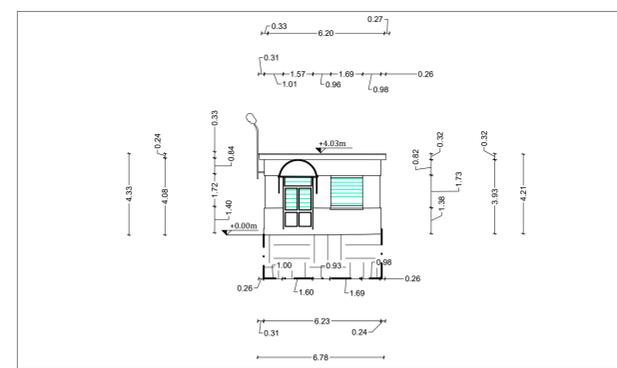


Stato di Fatto - Prospetto Ovest - Fabbricato n.39 Scala 1:200

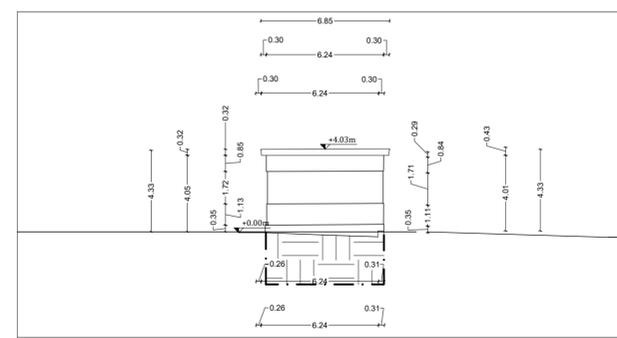


Stato di fatto - Prospetto Est - Fabbricato n.39 Scala 1:200

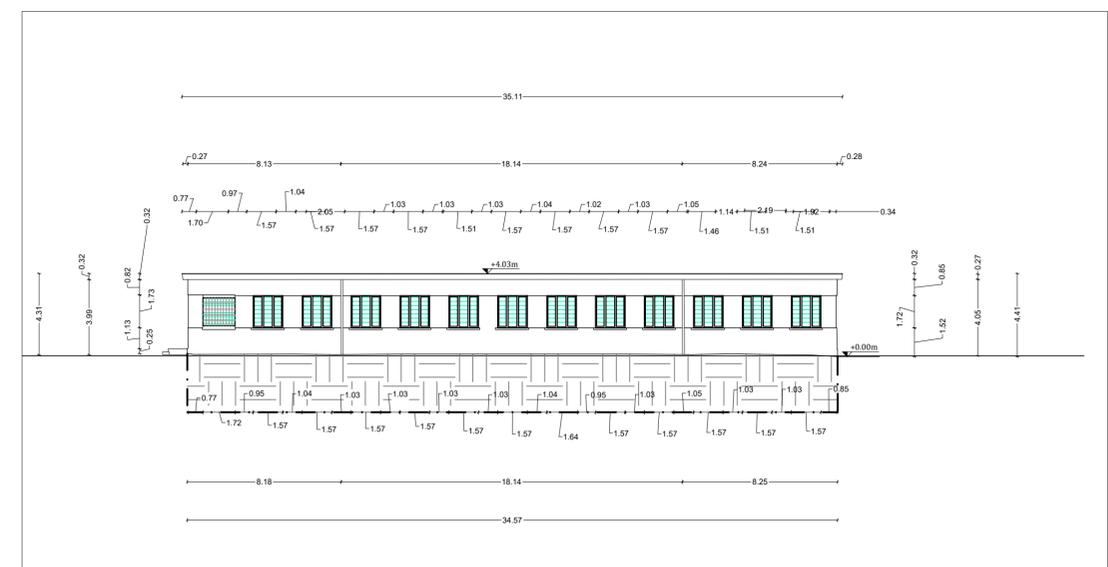


Stato di Fatto - Prospetto Sud - Fabbricato n.39 Scala 1:200

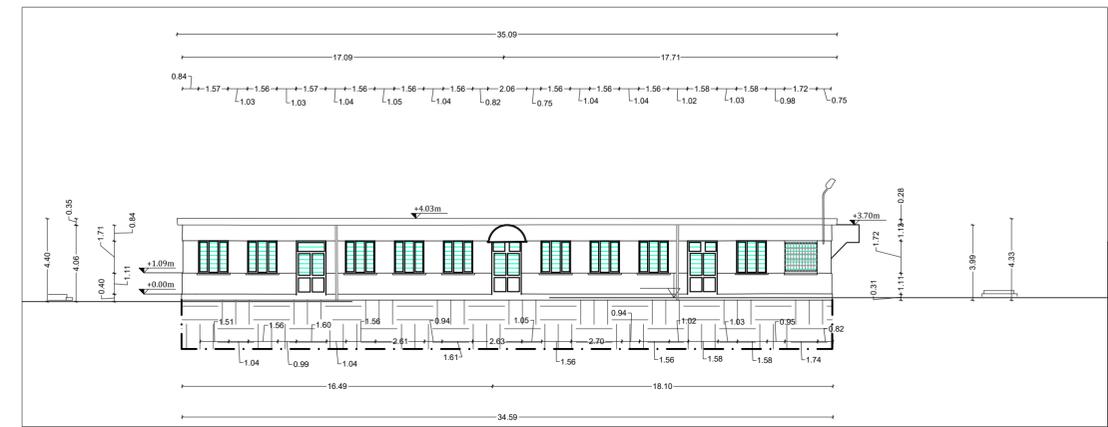


Stato di Fatto - Prospetto Nord - Fabbricato n.39 Scala 1:200

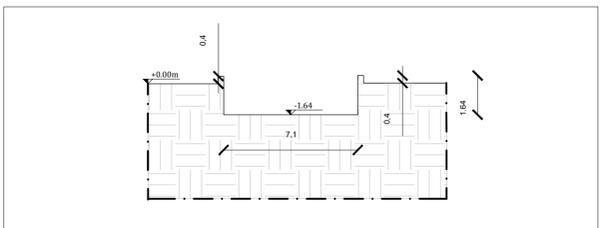


Stato di Fatto - Sezione T6 Vasca Scala 1:200

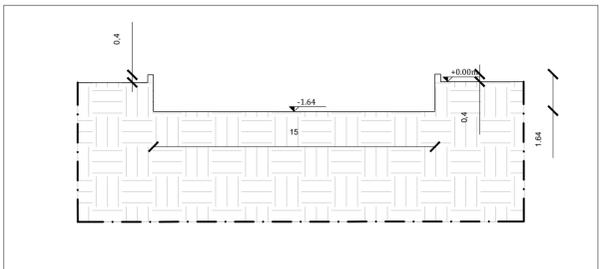


Stato di Fatto - Sezione T7 Vasca Scala 1:200

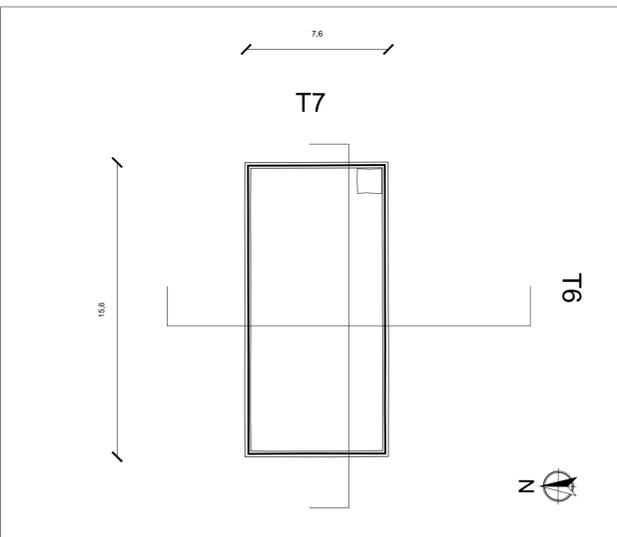

Stato di Fatto - Pianta- Vasca Scala 1:200

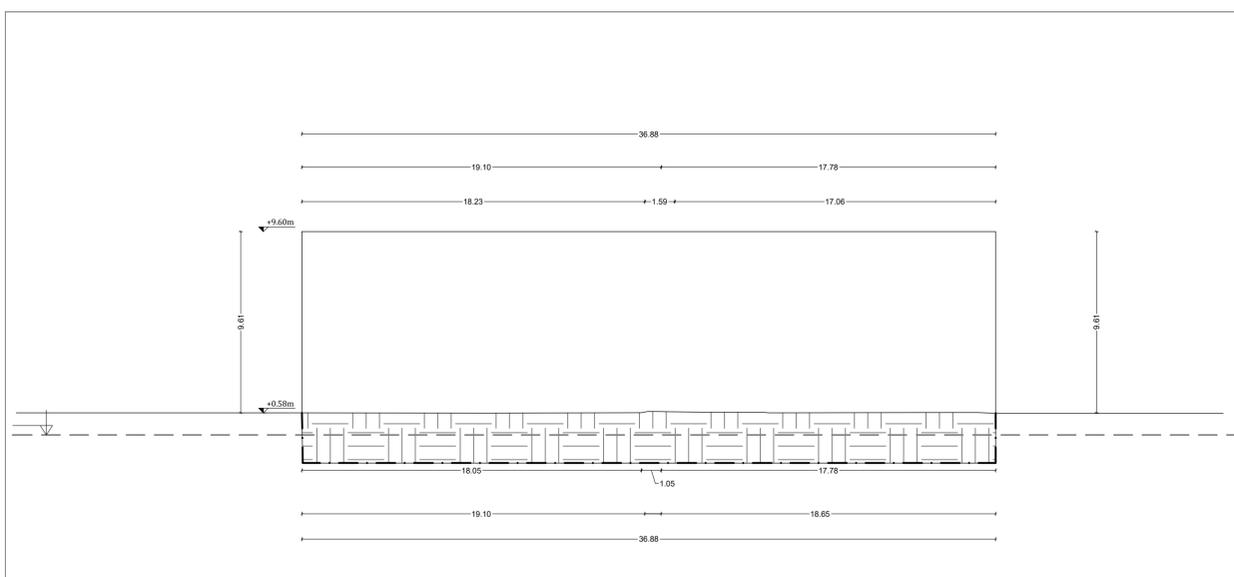

Demolizioni - Prospetto - Fabbricato n.70 Scala 1:200

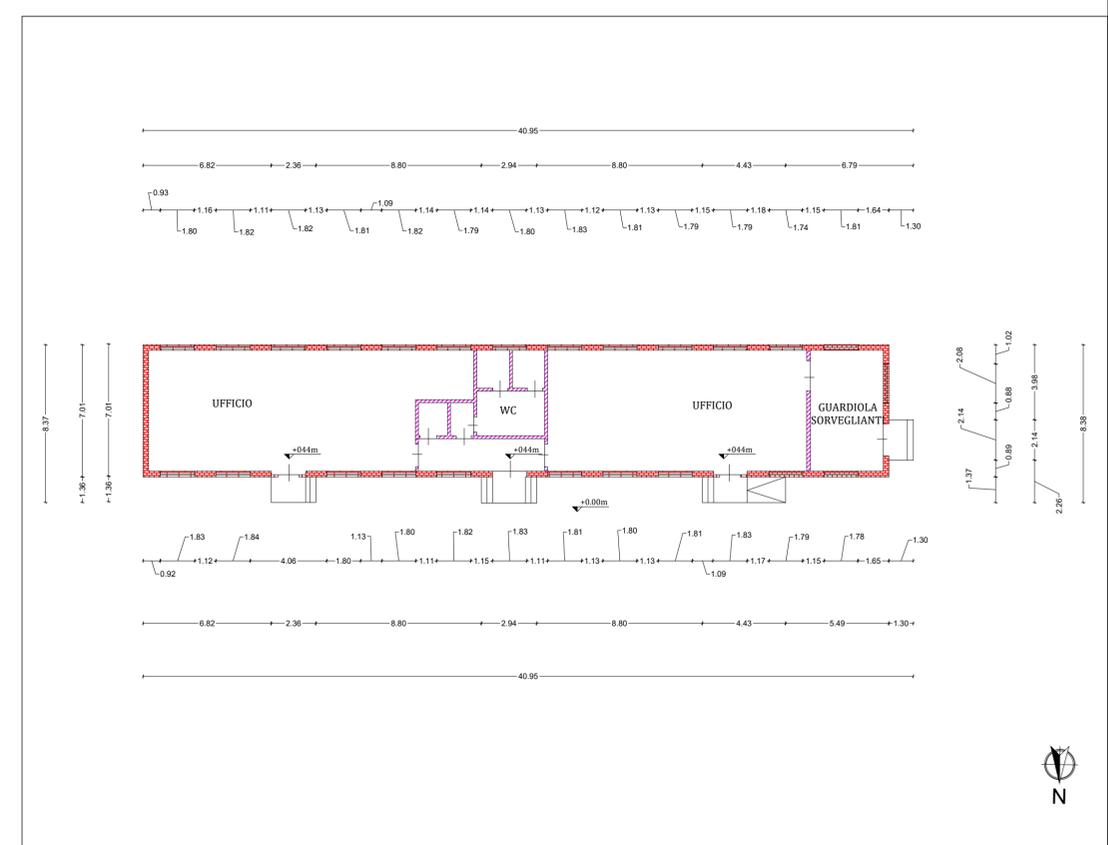

Stato di Fatto - Pianta - Fabbricato n.39 Scala 1:200

LEGENDA MATERIALI	
Simbolo	Descrizione
	Muratura
	Calcestruzzo armato
	Alluminio
	Lamiera grecata
	Ferrovetro
	Blocchi di c/c alleggerito
	Ferro
	Acciaio
	Guaina Bituminosa
	Latero-cemento



Politecnico di Torino
1859

PIATTAFORMA AEROSPAZIO
Lotto 1: lavori di demolizioni e scavi

ID_Intervento: 000162_01NC_TO_MARXXX_COMPLEXO
Sub_Intervento: 003_DEMOLIZIONI

Politecnico di Torino - Direzione PROGES
Corso Duca degli Abruzzi, 24 - 10129 - Torino

RESPONSABILE UNICO DEL PROCEDIMENTO
DIREZIONE PROGETTAZIONE, EDILIZIA E SICUREZZA

Ing. Marcello COATTO

CONCEPT E LINEE PROGETTUALI
Prof. Arch. Antonio De Rossi (coordinatore)
Arch. Phd Carlo Deregibus (Project Manager)
G. Bonini, E. Cavagnini, A. Craveri, F. Maccaroni, F. Roveri

RESP. PROGETTO E COORDINAMENTO
Sidoti Engineering S.r.l.
Via Borgo Garibaldi, 33
00041 Albano Laziale (RM)

Arch. Antonio Lanza Cariccio
Albo degli Architetti e PPC della Prov. di Messina n°1305

MPT

PROGETTO ARCHITETTONICO
Sidoti Engineering S.r.l.
Via Borgo Garibaldi, 33
00041 Albano Laziale (RM)

Arch. Sara Patrignani
Albo degli Architetti e PPC della Prov. di Roma n°A24668

ARCHITETTURA
Sidoti Engineering S.r.l.
Via Borgo Garibaldi, 33
00041 Albano Laziale (RM)

PROGETTO STRUTTURALE
Sidoti Engineering S.r.l.
Via Borgo Garibaldi, 33
00041 Albano Laziale (RM)

Ing. Simone Senzacqua
Albo degli Ingegneri della Prov. di Fermo n°593

GEOLOGIA E ASPETTI AMBIENTALI
Sidoti Engineering S.r.l.
Via Borgo Garibaldi, 33
00041 Albano Laziale (RM)

Dott. Geol. Pierluigi Anasparri
Albo dei Geologi della Regione Marche n°773

PROGETTO DI SICUREZZA E COORDINAMENTO
Sidoti Engineering S.r.l.
Via Borgo Garibaldi, 33
00041 Albano Laziale (RM)

Arch. Sara Patrignani
Albo degli Architetti e PPC della Prov. di Roma n°A24668

ARCHEOLOGIA
Sidoti Engineering S.r.l.
Via Borgo Garibaldi, 33
00041 Albano Laziale (RM)

Dott. Fabio Nieddu
Elenco nazionale per l'Archeologia Preventiva n°972

REVISIONI			Codice Elaborato	Scala
N°	Descrizione	Data	000162_003_FTE_ARC_TAV_205_02	1:200
00	PRIMA EMISSIONE	2023/07/14		
02	SECONDA REVISIONE	2023/08/16		
Nome file: HM22-CsoMarche_Rev04.dwg File stile di stampa (ctb): 000000_000_STG_CAD_CTB_2014-standard_edilizia			Titolo Elaborato: DEMOLIZIONI - FABBRICATI N.39 - 97, Pesa, Vasca N° Elaborato: ARC TAV 205	

A TERMINI DI LEGGE IL POLITECNICO DI TORINO SI RISERVA LA PROPRIETA' DI QUESTO DOCUMENTO CHE NON POTRA' ESSERE COPIATO, RIPRODOTTO O COMUNICATO A TERZI SENZA SPECIFICA AUTORIZZAZIONE SCRITTA