Fase 2

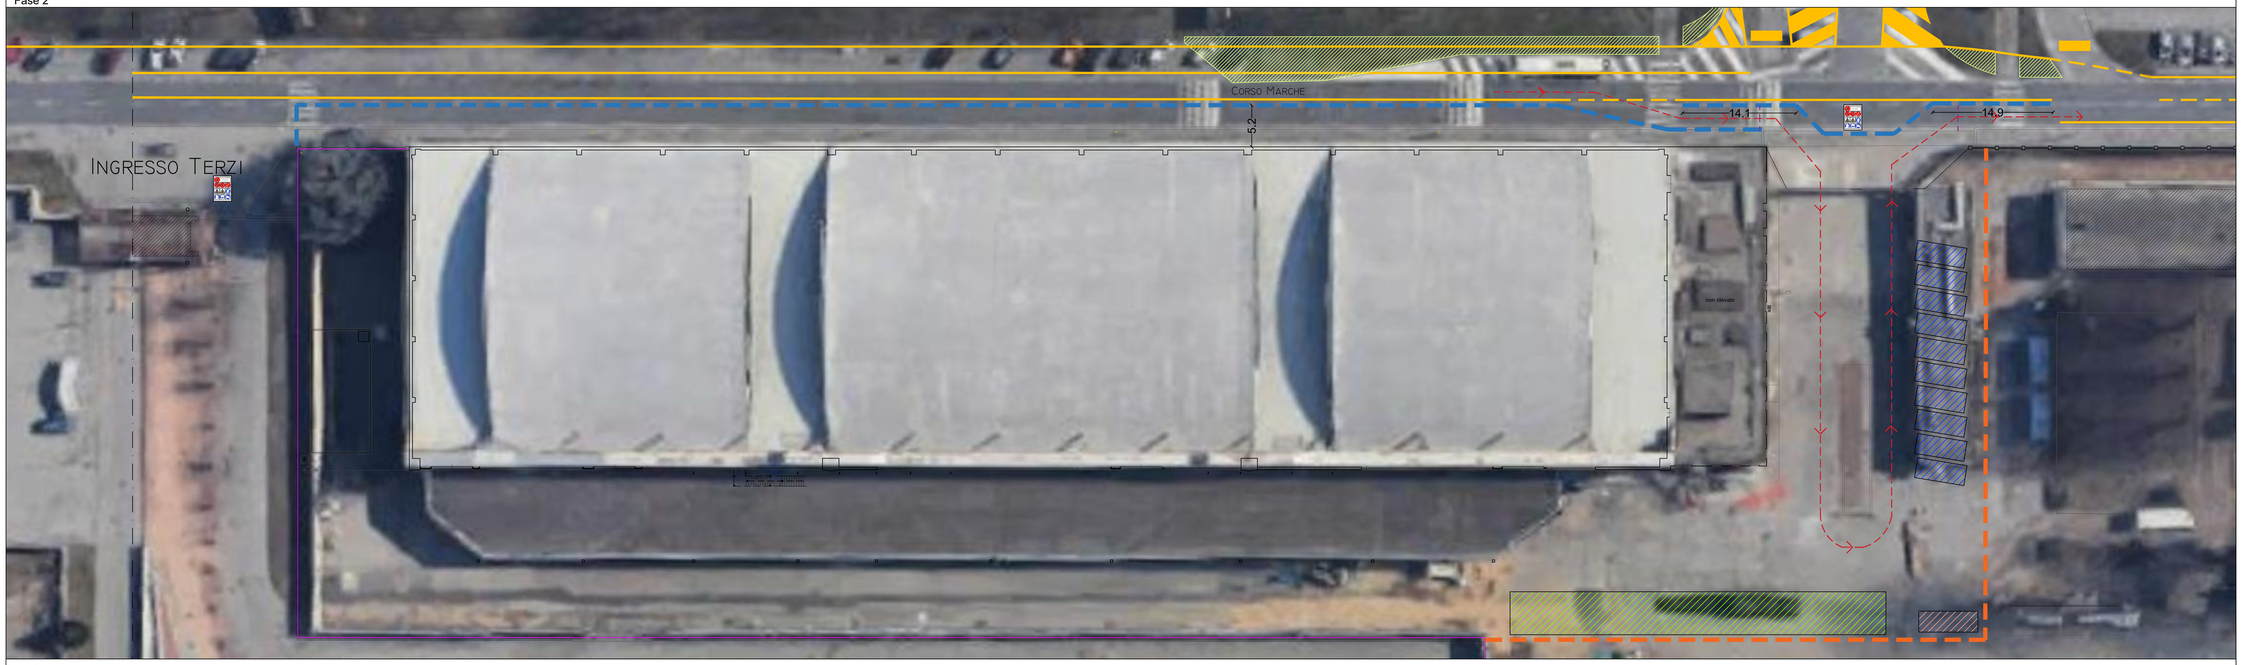

Fase 1

Legenda

- Segnaletica Orizzontale
- Recinzioni tipo New Jersey
- Viabilità di cantiere
- Confine di cantiere
- Baracca uso ufficio e spogliatoio
- Cassoni per rifiuti 25 mc
- Area stoccaggio materiali
- Accesso al cantiere
- Muro esistente
- Demolizione spartitraffico/marciapiede per nuova viabilità

CARTELLO GENERALE DI CANTIERE

Politecnico di Torino

ID_intervento: Sub_intervento:

Politecnico di Torino - Divisione PROGES
Corso Duca degli Abruzzi, 24 10129 - Torino

PIATTAFORMA AEROSPAZIO
Lotto 1: lavori di demolizioni e scavi

BEF02_ENC_TO_MARAUX_COMPLESSO
MS_DEMOLIZIONI

PROGETTO DI FATTIBILITÀ TECNICA ED ECONOMICA

RESPONSABILE UNICO DEL PROCEDIMENTO
DIREZIONE PROGETTAZIONE, EDILIZIA E SICUREZZA

Ing. Marcello COATTO

RESP. PROGETTO E COORDINAMENTO
Sidoti Engineering S.r.l.
Via Borgo Garibaldi, 33
00041 Albano Laziale (RM)

Arch. Antonio Lanza Cariccio
Albo degli Architetti e PPC della Prov. di Messina n°1305

PROGETTO ARCHITETTONICO
Sidoti Engineering S.r.l.
Via Borgo Garibaldi, 33
00041 Albano Laziale (RM)

Arch. Sara Patrignani
Albo degli Architetti e PPC della Prov. di Roma n°A24668

PROGETTO STRUTTURALE
Sidoti Engineering S.r.l.
Via Borgo Garibaldi, 33
00041 Albano Laziale (RM)

Ing. Simone Serzacqua
Albo degli Ingegneri della Prov. di Fermo n°593

PROGETTO DI SICUREZZA E COORDINAMENTO
Sidoti Engineering S.r.l.
Via Borgo Garibaldi, 33
00041 Albano Laziale (RM)

Arch. Sara Patrignani
Albo degli Architetti e PPC della Prov. di Roma n°A24668

CONCEPT E LINEE PROGETTUALI
MASTERPLAN DI ATENEO
Prof. Arch. Antonio De Rosa

Arch. Prof. Carlo Deregibus
(Project Manager)
G.Bosco, A.Cavaglio,
A.Craveri, F.Macarone, F.Rosel

GEOLOGIA E ASPETTI AMBIENTALI
Sidoti Engineering S.r.l.
Via Borgo Garibaldi, 33
00041 Albano Laziale (RM)

Dott.Geol. Pierluigi Anaraparri
Albo del Geologi della Regione Marche n°773

ARCHEOLOGIA
Sidoti Engineering S.r.l.
Via Borgo Garibaldi, 33
00041 Albano Laziale (RM)

Dott. Fabio Nieddu
Elenco nazionale per l'Archeologia Preventiva n°972

REVISIONE

n°	Descrizione	Data
00	PRIMA EMISSIONE	2023/07/14
-	-	-
-	-	-

Redatto	Verifica	Approvazione
MARRA	PATRIGNANI	SIDOTI

Nome file: 1-NNN-CoilMarche_Rev04.dwg
File stile di Lavoro (.ctb): 000000_000_STD_CAD_CTB_2014-standard_solidus

Codice Elaborato: 000162_003_FTE_CSP_TAV_001_00
Titolo Elaborato: LAYOUT DI CANTIERE

Scala: 1:NNN
N° Elaborato: CSP TAV 001

© TORINO DI LEGGE IL POLITECNICO DI TORINO SI RISERVA LA PROPRIETA' DI QUESTO DOCUMENTO CHE NON POTRA' ESSERE COPIATO, RIPRODOTTO O COMUNICATO A TERZI ANCHE SPECIFICA AUTORIZZAZIONE SCRITTA