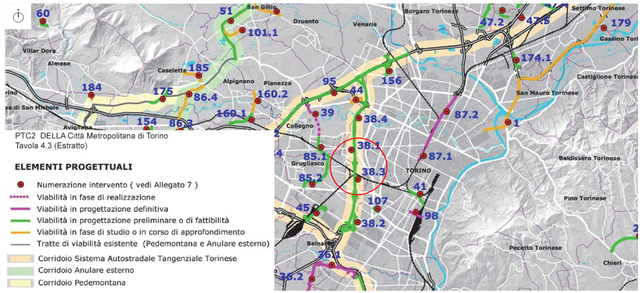

Progetto definitivo della Variante al Piano Territoriale di Coordinamento Provinciale

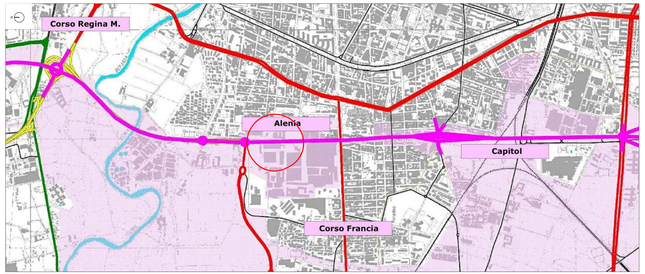

PTC2- Tav.4.3.3 Misure di salvaguardia di cui all'art. 8, 39, 40 delle N.d.A.: corridoio e area speciale di Corso Marche

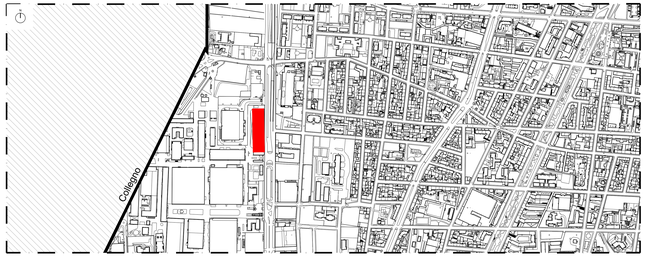

Carta tecnica regionale - scala 1:5000

Ortofoto - scala 1:5000

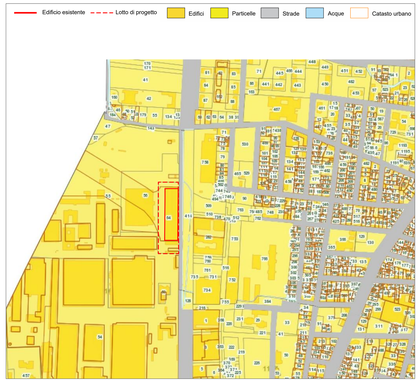

Catasto urbano e dei terreni - scala n.d.

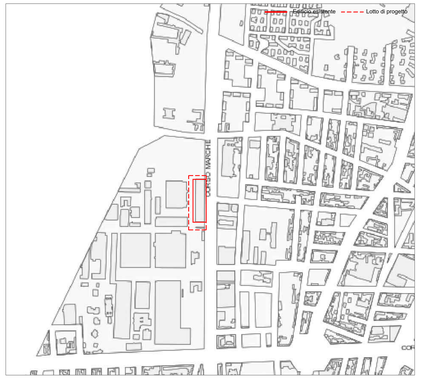

Estratto carta tecnica regionale - scala 1:5000

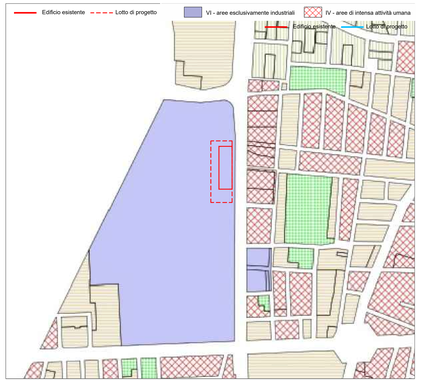

Estratto PRG azzonamento acustico - scala 1:5000

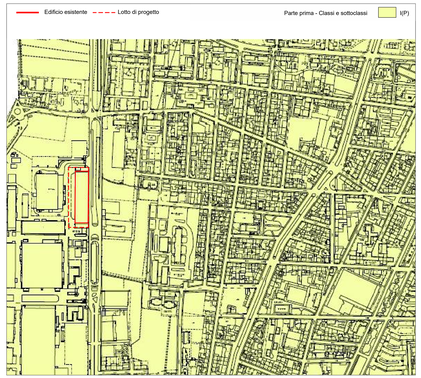

Estratto PRG rischio idrogeologico - scala 1:2000

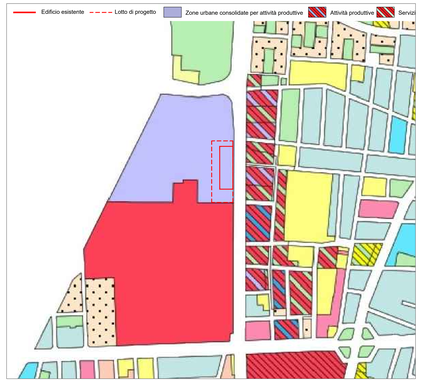

Estratto PRG azzonamento - scala 1:5000

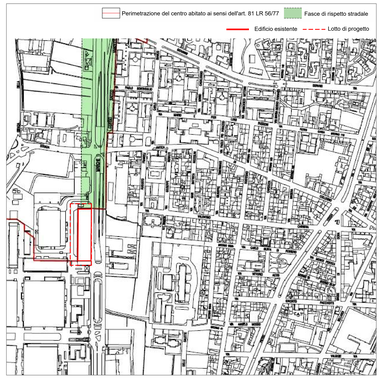

Estratto PRG - fasce di rispetto stradale - scala 1:5000

1:5000
0 50 100 250 500m

Politecnico di Torino

PIATTAFORMA AEROSPAZIO
Lotto 2: lavori di realizzazione dell'opera

CI_intervento
sub_intervento
IT_PIATTAFORMA_COMPLEXIO
Politecnico di Torino - Direzione PROGES
Corso Duca degli Abruzzi 24 10129 - Torino

PROGETTO DI FATTIBILITÀ TECNICA ED ECONOMICA

RESPONSABILE UNICO DEL PROCEDIMENTO
DIREZIONE PROGETTAZIONE, EDILIZIA E SICUREZZA
Ing. Marcello COATTO

CONCEPT E LINEE PROGETTUALI
MASTERPLAN DI ATENEO
MP:
Prof. Arch. Antonino De Rosa
Prof. Arch. Carlo Ratti
Arch. Phd Carlo Dimpflmoser
Prof. Arch. Giorgio Ricci
Arch. Giovanni Ferrero
A Cerasi, F Mercandino, F Rinaldi

RESP. PROGETTO E COORDINAMENTO
Arch. Simone Abbado
studio Associato Abbado
via di Ripoli 84 - 71, 50126 Firenze, Italia
Albo degli Architetti della Provincia di Firenze n°A3617

PROGETTO E COORD. OPERE EDILI
Arch. Tommaso Rafanelli
studio Associato Abbado
via di Ripoli 84 - 71, 50126 Firenze, Italia
Albo degli Architetti della Provincia di Firenze n°A7624

PROGETTISTA E COORD. IMPIANTI MECCANICI, IDRAULICI, ANTINCENDIO E PROFESSIONISTA ANTINCENDIO
Ing. Luca Sani
Sani Società di Ingegneria S.r.l.
via di Ripoli 84 - 71, 50126 Firenze, Italia
Albo degli Ingegneri della Provincia di Firenze n°2990

COORDINATORE COMPUTI METRICI ESTIMATIVI
Geom. Massimo Batini
Studio Associato Batini Bartolucci
via della Cole di Mezzo 15, 00153 Roma, Italia
Collegio dei Geometri della Provincia di Perugia n°5139

PROFESSIONISTA ACUSTICO
Ing. Daniele Marini
Rapp&Pratt Associati S.r.l.
via di Ripoli 84 - 71, 50126 Firenze, Italia
Albo degli Ingegneri della Provincia di Pordenone n°10440

PROFESSIONISTA ESPERTO FACIA E CERT. ENERGETICO
Ing. Margherita Converso
Albo degli Ingegneri della Provincia di Torino n° 11499

GEOLOGO
Dott. Geol. Massimiliano Coretta
Studio Associato GAE
via Olanda n 31, 38023, Varlanna-Paliano, Italia
Albo dei Geologi del Piemonte n°589 sez. A

N°	Revisione	Data
00	Emissione	00/00/0000

Redatto	Verificato	Approvato
ARIEDDA	RAFANELLI	ABBADO

Nome file: tor-pot-pfte-lavori-2022111T.dwg
Codice elaborato: ARC_TAV-000-00
Codice Commessa: 0501622_004_FTE_ARC_TAV_000_00

Codice Elaborato	Scala
0501622_004_FTE_ARC_TAV_000_00	varie

Titolo Elaborato	N° Elaborato
Inquadramento urbanistico e territoriale	ARC TAV 000

© TORINO 2020 S.r.l. POLITECNICO DI TORINO RISERVA A SÉ PROPRIETÀ DI QUESTO DOCUMENTO CHE NON POTRÀ ESSERE COPIATO, RIPRODOTTO O COMUNICATO A TERZI SENZA SPECIFICA AUTORIZZAZIONE SCRITTA